


**ГРАФИЧЕСКОЕ ОПИСАНИЕ
МЕСТОПОЛОЖЕНИЯ ГРАНИЦ ПУБЛИЧНОГО СЕРВИТУТА**

1. Местоположения границ публичного сервитута	Самарская область, Большеглушицкий район, с. Малая Глушица		
2. Система координат	МСК-63		
3. Метод определения координат	метод спутниковых геодезических измерений		
4. Площадь публичного сервитута	613 кв.м.		
Обозначение характерных точек границы	Координаты, м		Средняя квадратическая погрешность положения характерной точки (M_i), м
	X	Y	
1	2	3	4
1	302894,22	1378385,72	0.1
2	302896,82	1378382,64	0.1
3	302922,52	1378404,40	0.1
4	302956,87	1378364,16	0.1
5	302959,81	1378366,89	0.1
6	302922,97	1378410,06	0.1
1	302894,22	1378385,72	0.1
7	303047,05	1378434,37	0.1
8	303051,65	1378433,15	0.1
9	303096,04	1378474,56	0.1
10	303093,11	1378477,33	0.1
7	303047,05	1378434,37	0.1

СХЕМА РАСПОЛОЖЕНИЯ ГРАНИЦ ПУБЛИЧНОГО СЕРВИТУТА

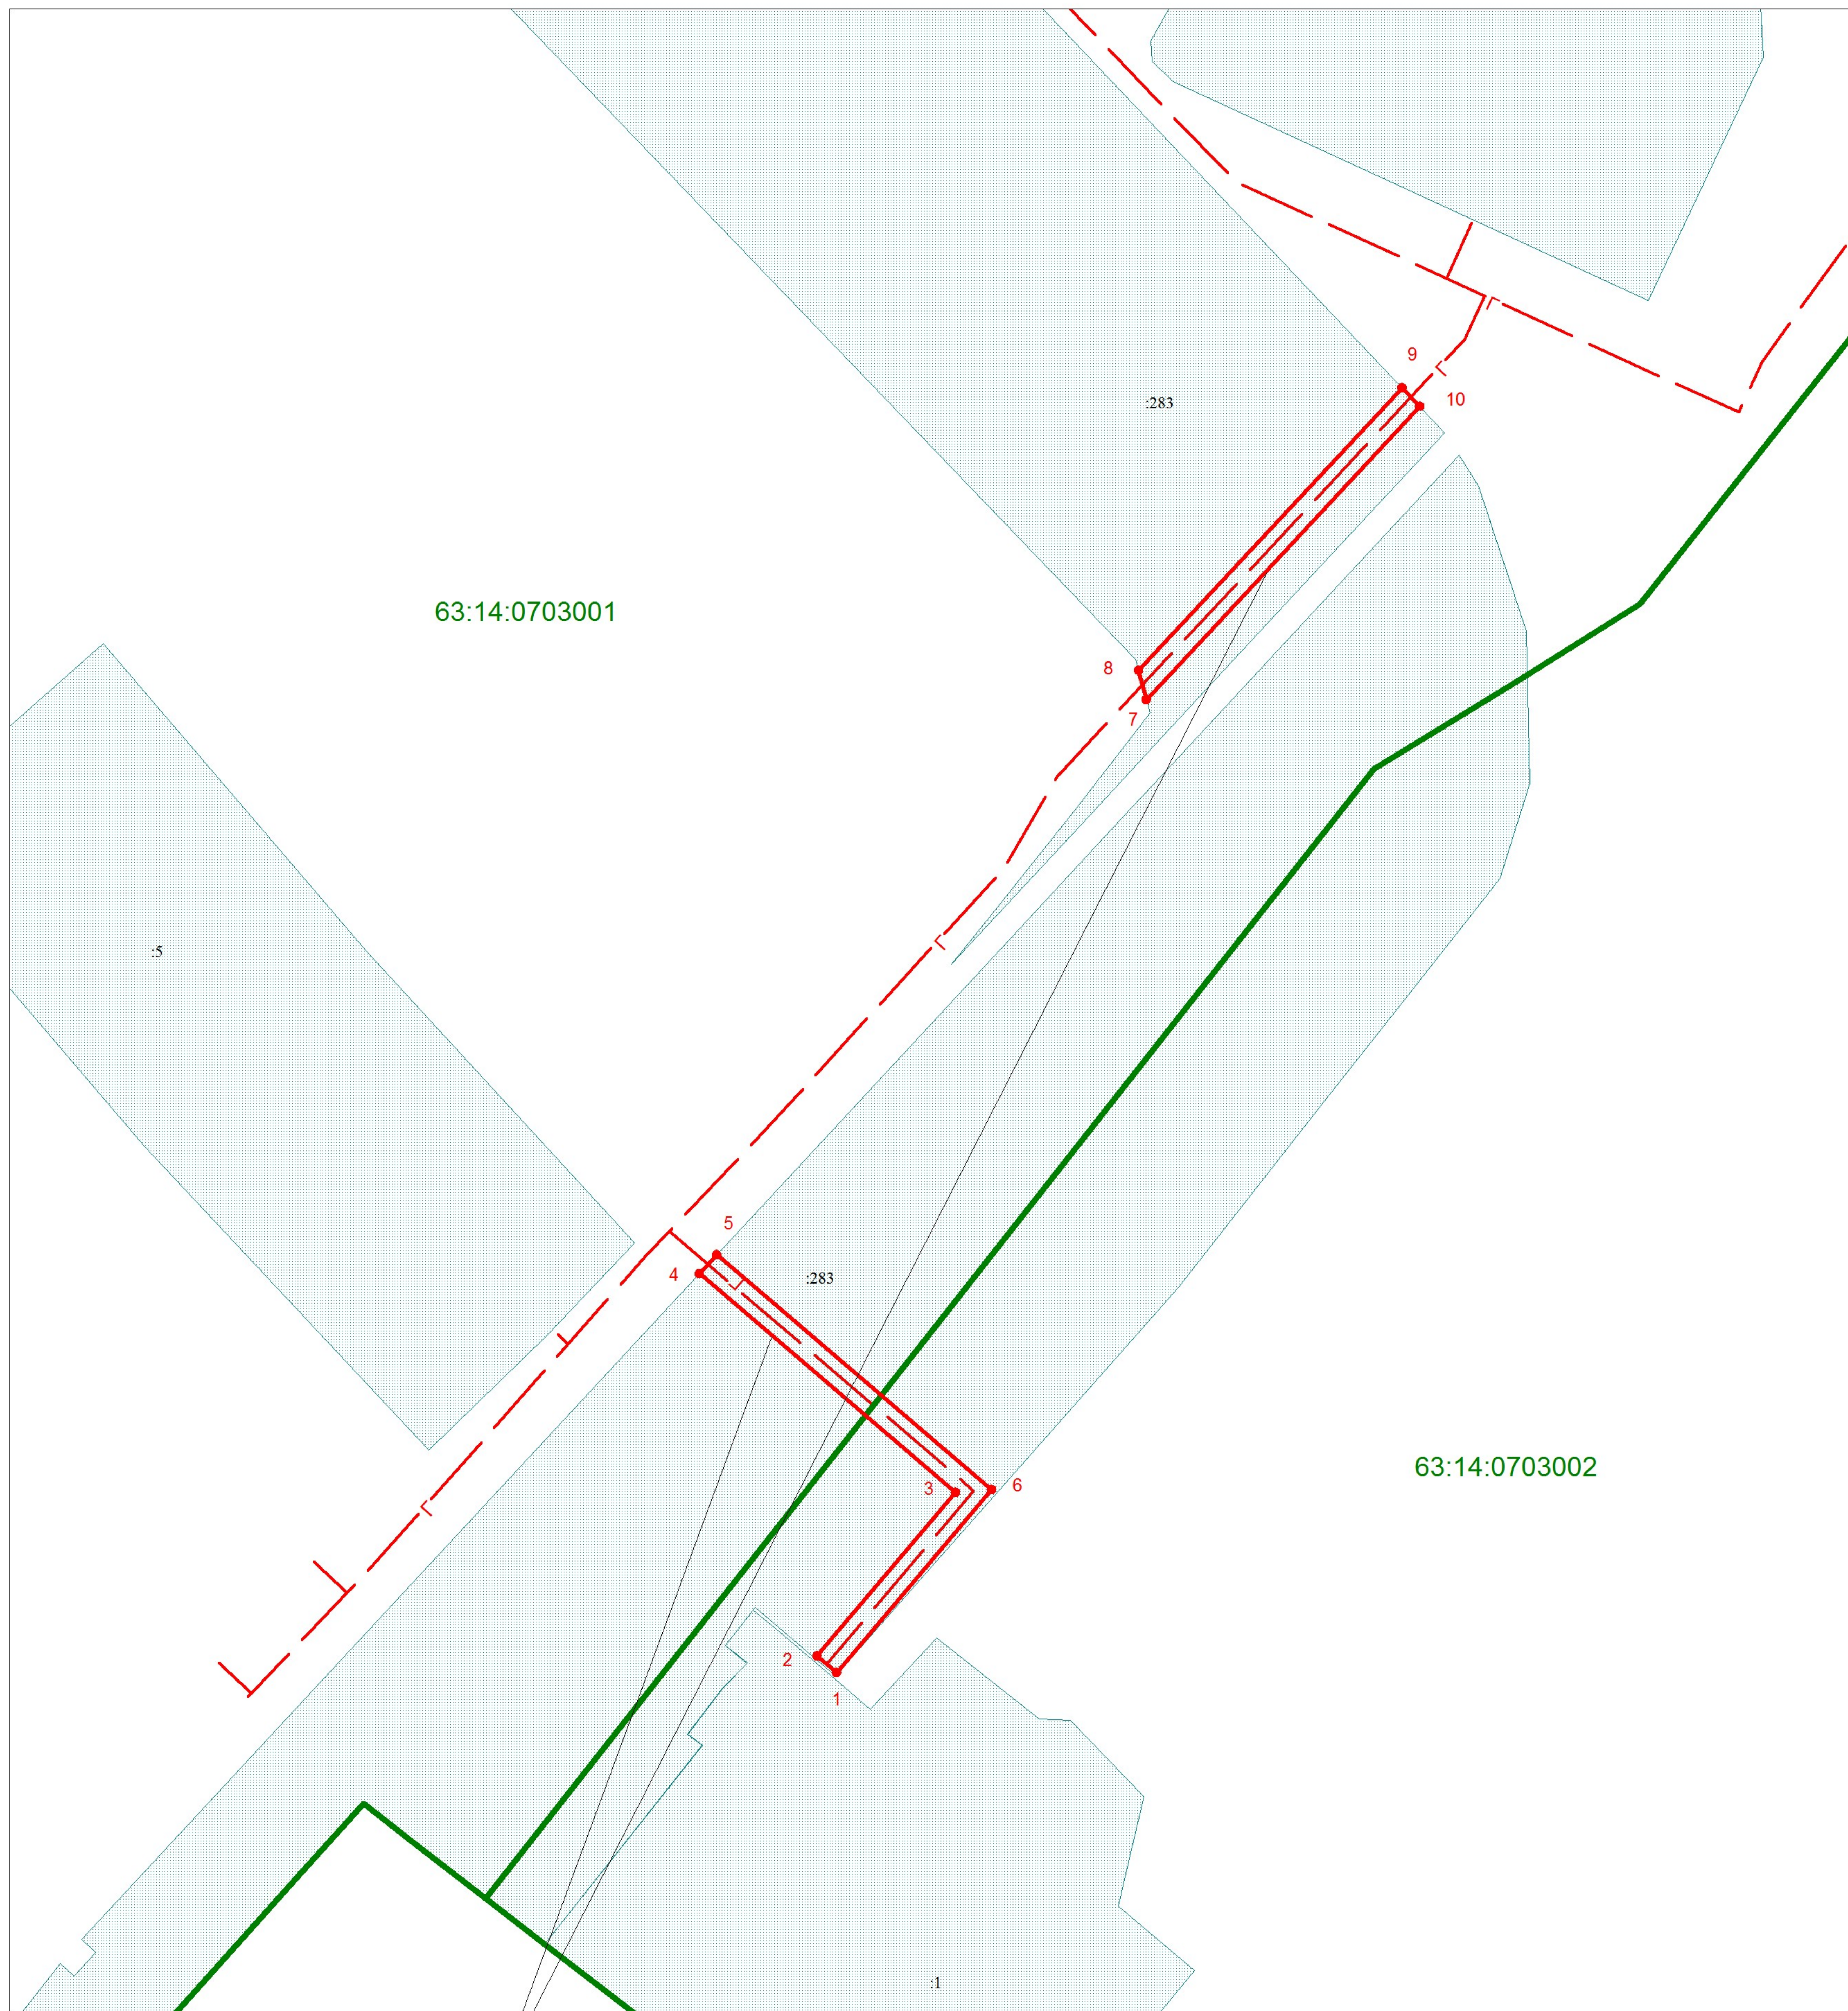

Граница публичного сервитута

Условные обозначения

Масштаб 1:1500

	Границы кадастрового квартала	63:14:0703002	Номера кадастрового квартала
	Граница земельных участков включенных в ЕГРН		Граница публичного сервитута
:1263	Надпись кадастрового номера земельного участка		Граница проектного инженерного сооружения
:1781	Надпись кадастрового номера ОКС		Характерная точка границы
	Граница ОКС включенных в ЕГРН	1	Обозначение новой характерной точки