


**ГРАФИЧЕСКОЕ ОПИСАНИЕ  
МЕСТОПОЛОЖЕНИЯ ГРАНИЦ ПУБЛИЧНОГО СЕРВИТУТА**

<b>1. Местоположения границ публичного сервитута</b>	Самарская область, Большеглушицкий район		
<b>2. Система координат</b>	МСК-63		
<b>3. Метод определения координат</b>	метод спутниковых геодезических измерений		
<b>4. Площадь публичного сервитута</b>	232 кв.м.		
Обозначение характерных точек границы	Координаты, м		Средняя квадратическая погрешность положения характерной точки ( $M_i$ ), м
	X	Y	
1	2	3	4
1	302532,09	1380137,45	0.1
2	302559,44	1380170,76	0.1
3	302556,63	1380173,65	0.1
4	302529,28	1380140,33	0.1
5	302517,69	1380131,18	0.1
6	302520,42	1380128,24	0.1
1	302532,09	1380137,45	0.1

СХЕМА РАСПОЛОЖЕНИЯ ГРАНИЦ ПУБЛИЧНОГО СЕРВИТУТА

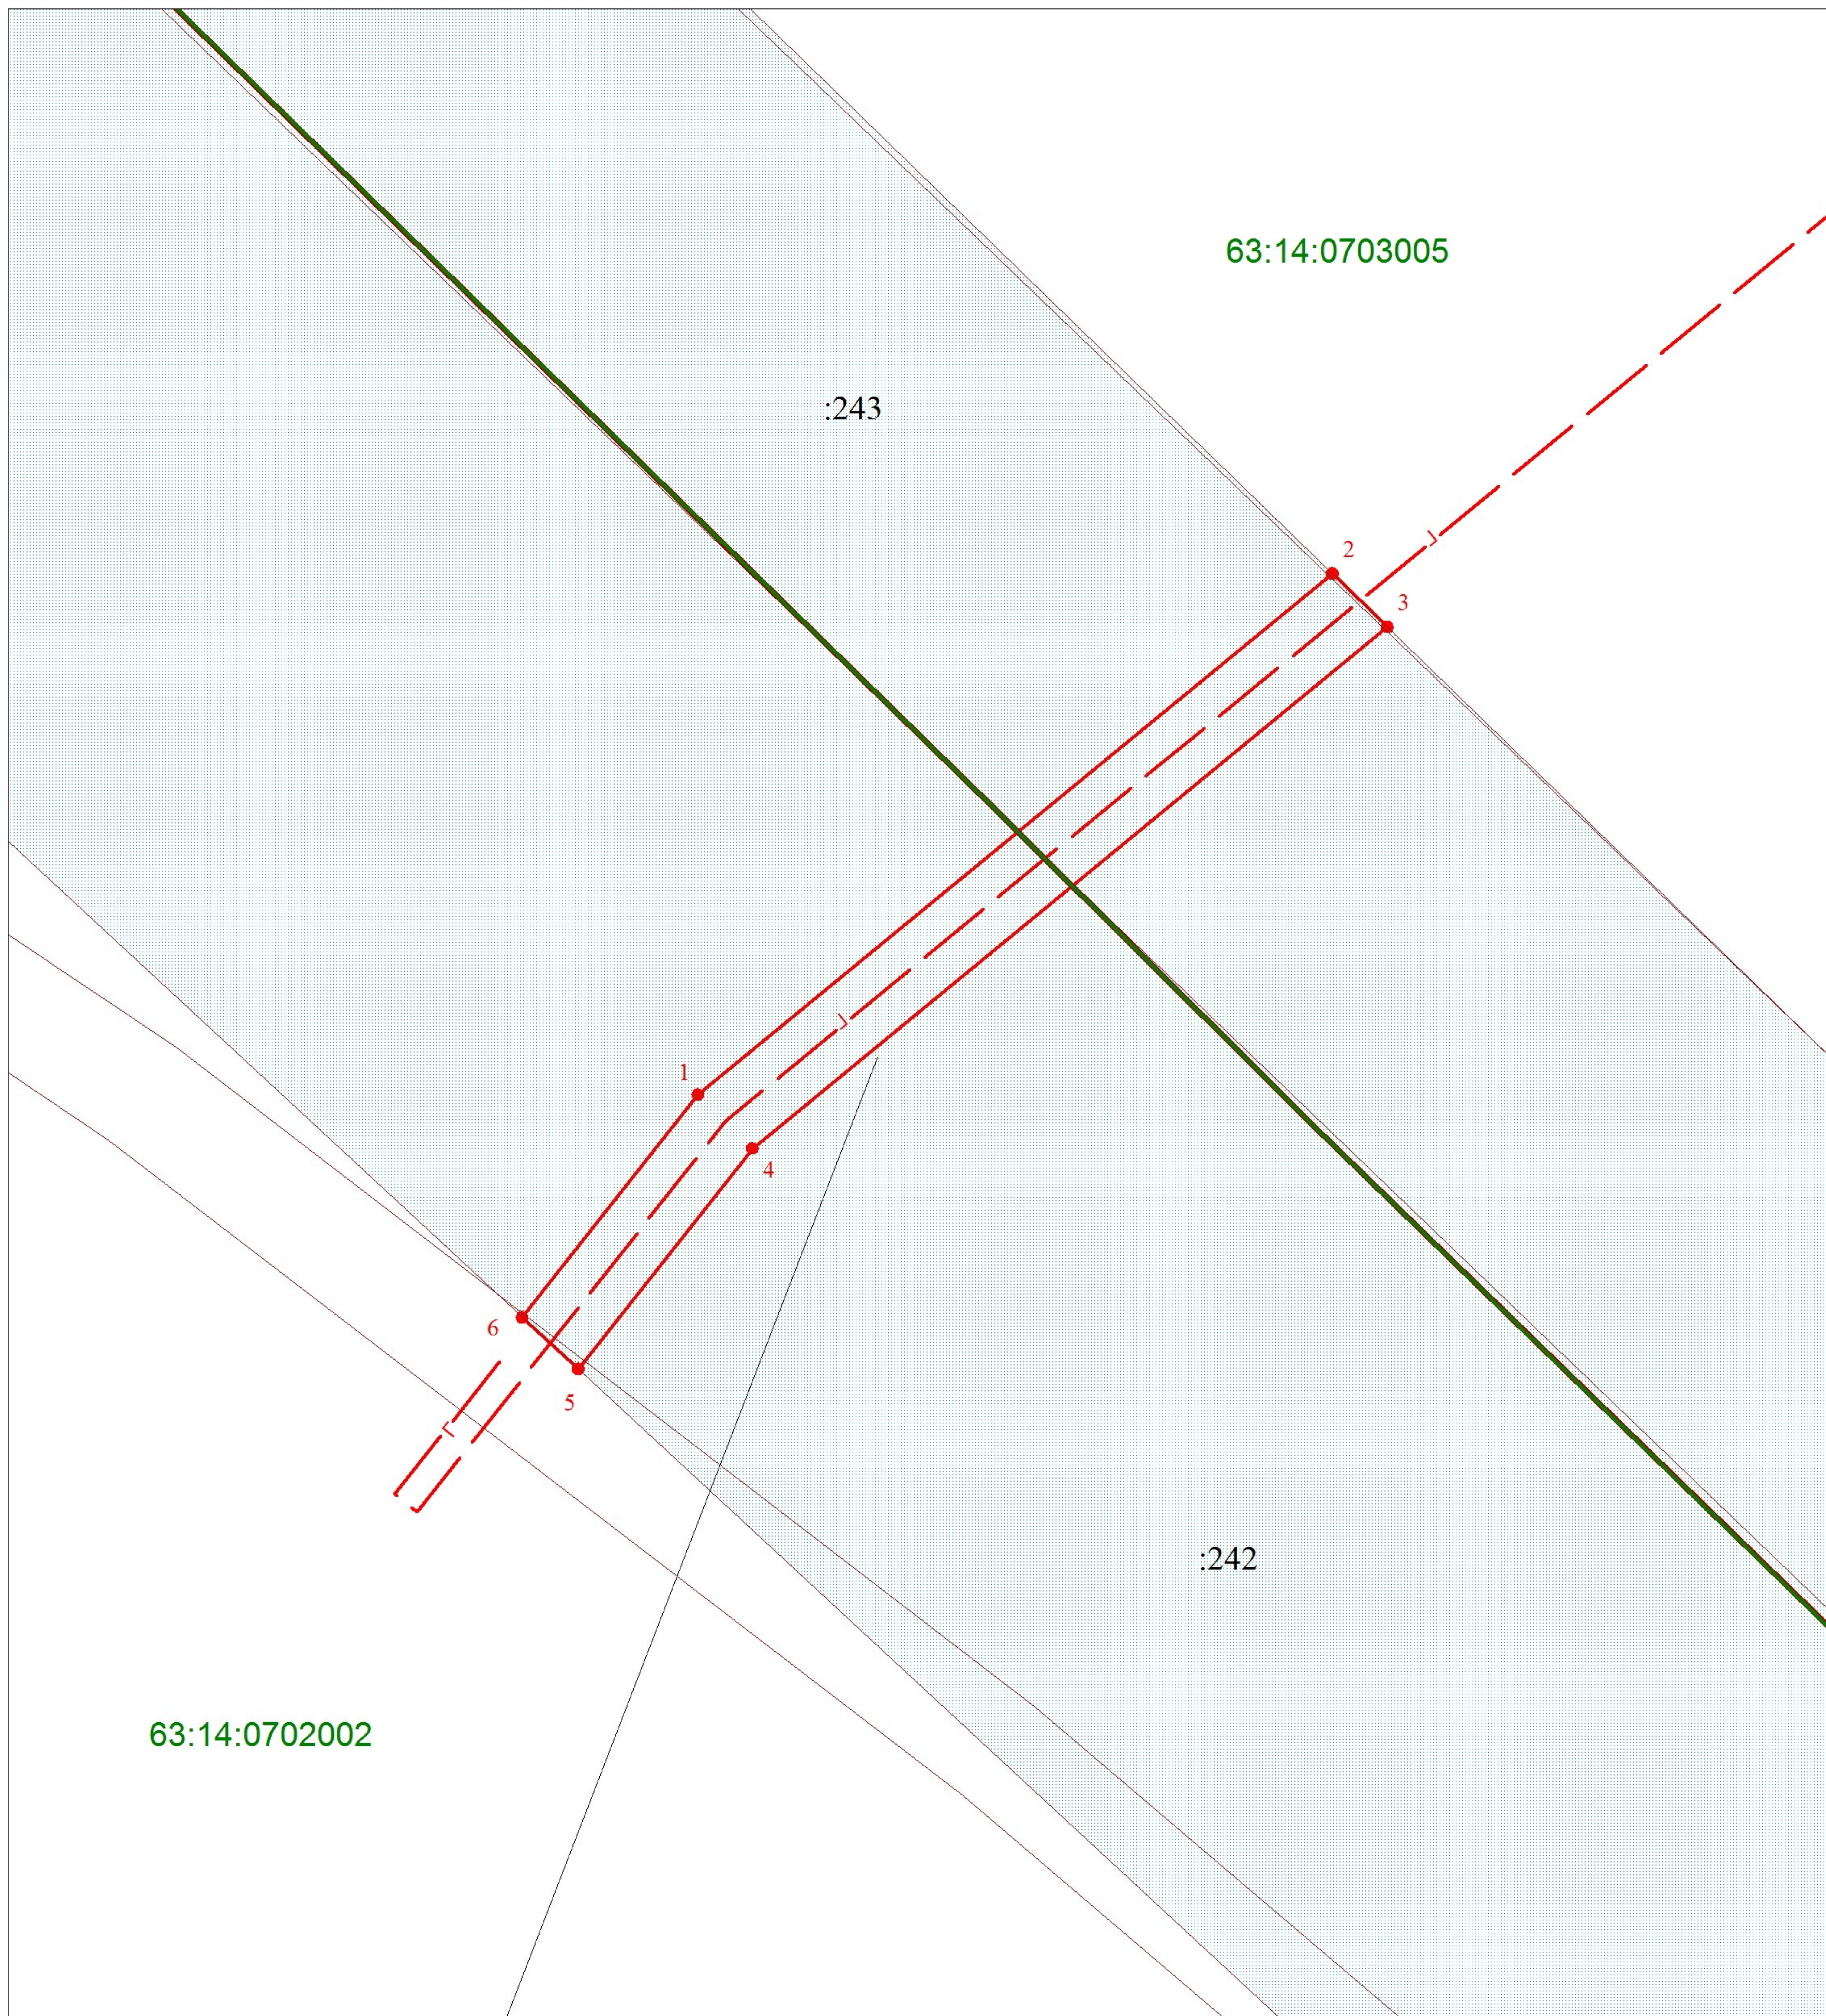

Граница публичного сервитута

Условные обозначения

Масштаб 1:500

	Границы кадастрового квартала	<b>63:14:0703005</b>	Номера кадастрового квартала
	Граница земельных участков включенных в ЕГРН		Граница публичного сервитута
	Граница ОКС включенных в ЕГРН		Граница проектного инженерного сооружения
	Охранная зона		Характерная точка границы
	Граница населенного пункта		