


**СХЕМА РАСПОЛОЖЕНИЯ ГРАНИЦ ПУБЛИЧНОГО СЕРВИТУТА**

Местоположение публичного сервитута: Российская Федерация, Самарская область, Большеглушицкий район, сельское поселение Новопавловка.  
Площадь публичного сервитута - 1408 кв.м.

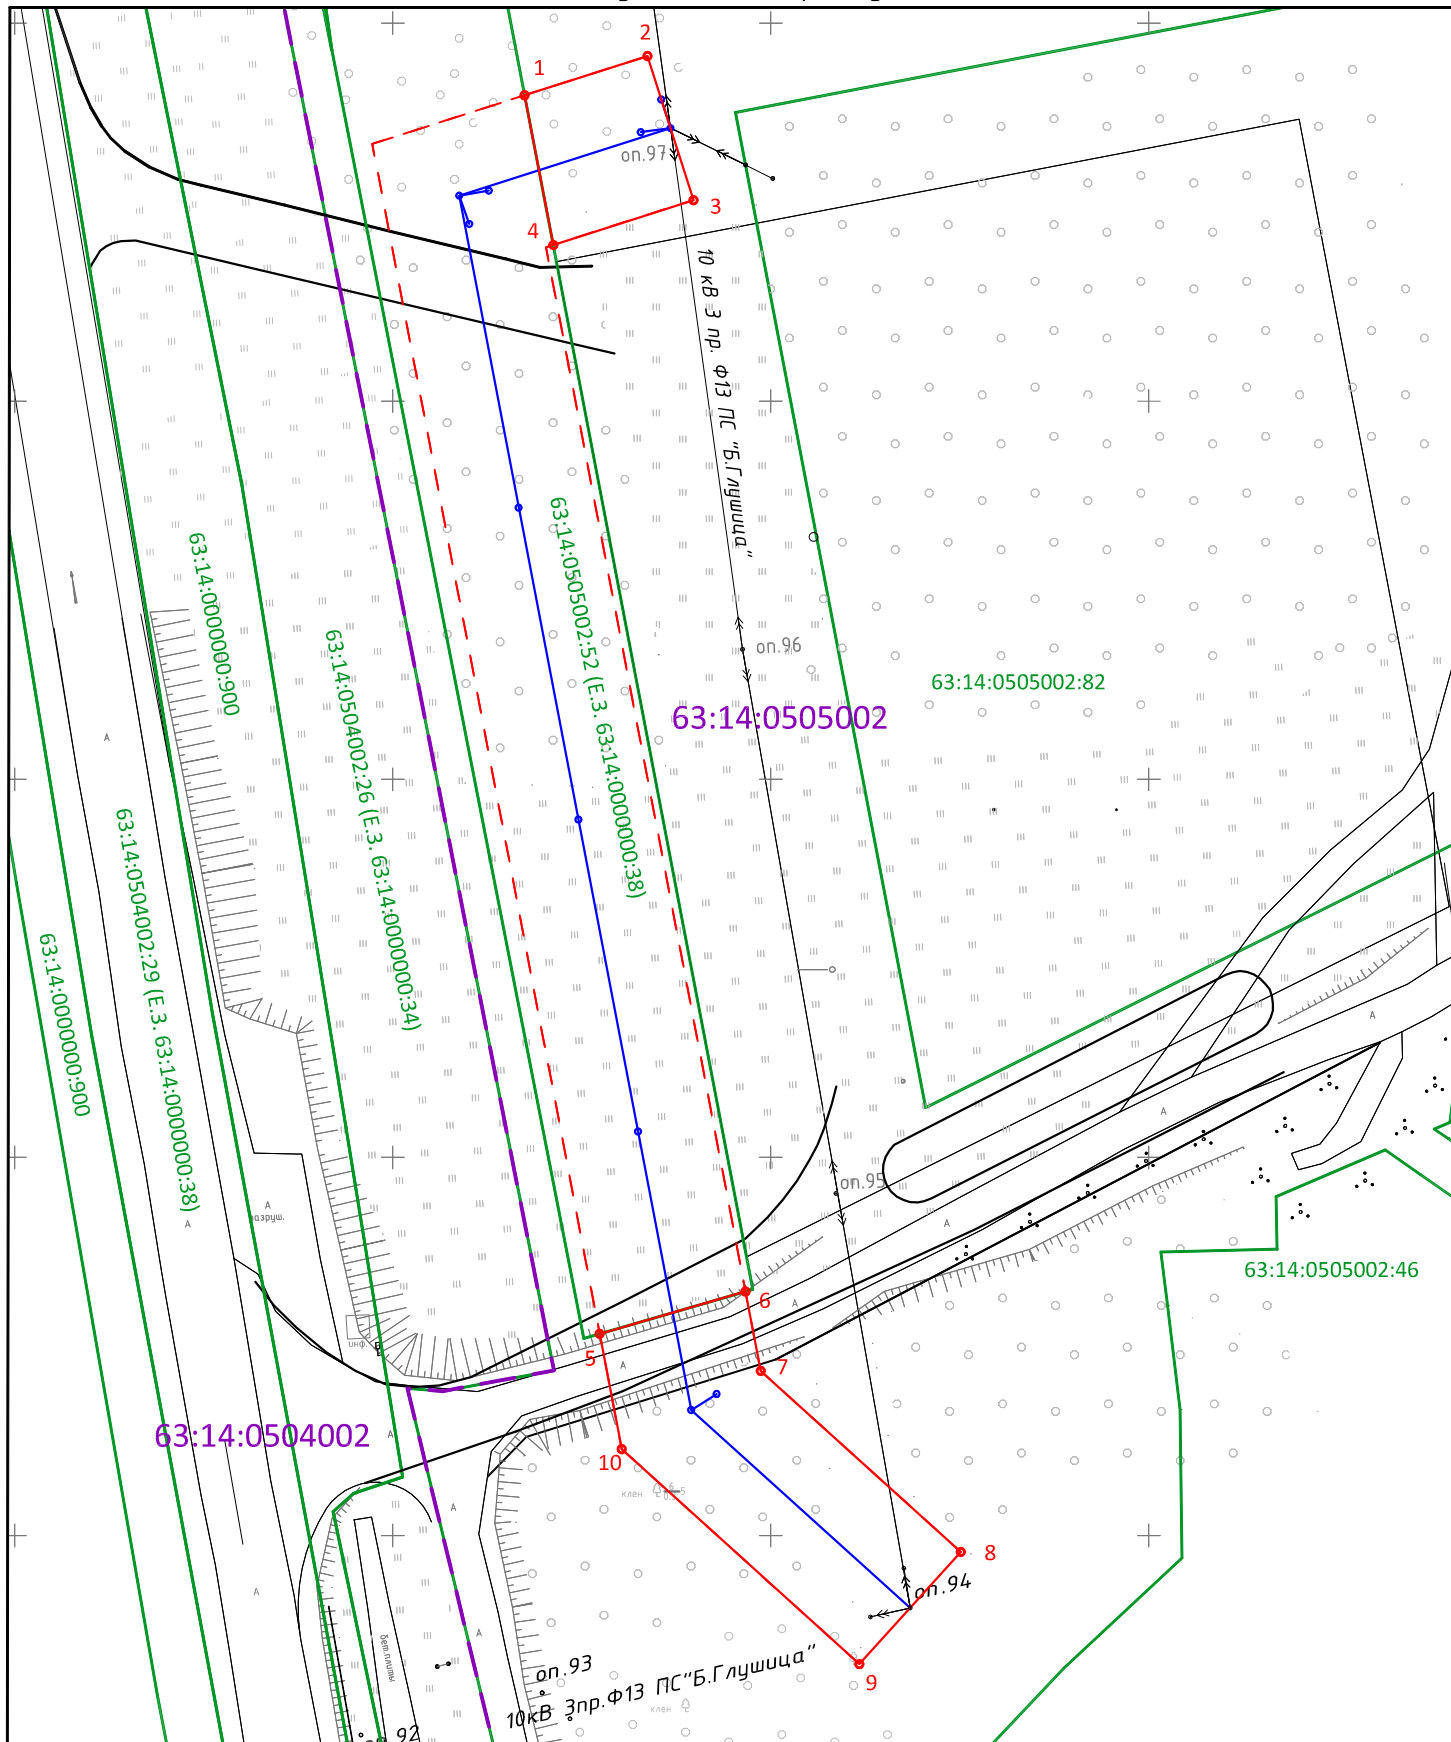

Условные обозначения:

- проектная граница публичного сервитута, площадью - 1408 кв.м.
- 1 • - характерная точка проектной границы публичного сервитута
- проектная граница трассы переноса (выноса) ЛЭП «ВЛ-10кВ Ф13 ПС «Б.Глушица»
- - проектное местоположение линии инженерного сооружения при переносе (выносе) ЛЭП «ВЛ-10кВ Ф13 ПС «Б.Глушица»
- - проектное местоположение опор инженерного сооружения при переносе (выносе) ЛЭП «ВЛ-10кВ Ф13 ПС «Б.Глушица»
- граница кадастрового квартала
- граница и кадастровый номер земельных участков по сведениям ЕГРН
- ↔ - ЛЭП «ВЛ-10кВ Ф13 ПС «Б.Глушица»

Масштаб 1:1000

## ОПИСАНИЕ ГРАНИЦ ПУБЛИЧНОГО СЕРВИТУТА

Местоположение публичного сервитута: Российская Федерация, Самарская область,  
Большеглушицкий район, сельское поселение Новопавловка.

| Система координат: МСК-63, зона -2         |               |            |   |   |
|--|---------------|------------|---|---|
| Площадь публичного сервитута - 1408 кв.м.  |               |            |   |   |
| Обозначение<br>характерных<br>точек границ | Координаты, м |            | Метод<br>определения<br>координат<br>характерной<br>точки | Средняя квадратическая<br>погрешность положения<br>характерной точки (Mt),<br>м |
|  | X             | Y          |   |   |
| 1  | 2             | 3          | 4   |   |
| 1  | 298990.45     | 1401117.44 | аналитический   | 0.10  |
| 2  | 298995.64     | 1401133.68 | аналитический   | 0.10  |
| 3  | 298976.59     | 1401139.77 | аналитический   | 0.10  |
| 4  | 298970.66     | 1401121.23 | аналитический   | 0.10  |
| 1  | 298990.45     | 1401117.44 | аналитический   | 0.10  |
|  |               |            |   |   |
| 5  | 298826.67     | 1401127.36 | аналитический   | 0.10  |
| 6  | 298832.26     | 1401146.66 | аналитический   | 0.10  |
| 7  | 298821.76     | 1401148.66 | аналитический   | 0.10  |
| 8  | 298797.83     | 1401175.13 | аналитический   | 0.10  |
| 9  | 298782.99     | 1401161.72 | аналитический   | 0.10  |
| 10   | 298811.43     | 1401130.28 | аналитический   | 0.10  |
| 5  | 298826.67     | 1401127.36 | аналитический   | 0.10  |