

**ОПИСАНИЕ МЕСТОПОЛОЖЕНИЯ ГРАНИЦ**  
**публичного сервитута Сооружение электросетевой комплекс "Чапаевские**  
**электрические сети" ЛЭП 220 кВ головная, степная с отпайкой на ПС Южный**  
(наименование объекта, местоположение границ которого описано)

---

**Раздел 1**

**Сведения об объекте**

| <b>Сведения об объекте</b> |   |   |
|----------------------------|---|---|
| №<br>п/п                   | Характеристики объекта  | Описание характеристик  |
| 1                          | 2   | 3   |
| 1                          | Местоположение объекта  | Самарская область, Большеглушицкий муниципальный район, Красноармейский муниципальный район   |
| 2                          | Площадь объекта +/- величина погрешности определения площади (Р +/- Дельта Р) | 3943507 кв.м±1081   |
| 3                          | Иные характеристики объекта   | Публичный сервитут на основании существования инженерного сооружения:<br><b>Сооружение электросетевой комплекс "Чапаевские электрические сети" ЛЭП 220 кВ головная, степная с отпайкой на ПС Южный</b> сроком действия 49 лет в интересах Публичного акционерного общества "Федеральная сетевая компания Единой энергетической системы" |

**Местоположение публичного сервитута: Самарская область, Большеглушицкий муниципальный район, Красноармейский муниципальный район**

**Система координат** МСК-63 Зона № 1

**Метод определения координат** Аналитический

| Обозначение<br>характерных точек<br>границ публичного<br>сервитута | Координаты, м |            |  |
|--|---------------|------------|--|
|  | X             | Y          | Средняя квадратическая<br>погрешность положения<br>характерных точек (Mt), м |
| 1  | 2             | 3          | 4  |
| 1  | 332716.82     | 1369327.75 | 0.10   |
| 2  | 332649.64     | 1369331.43 | 0.10   |
| 3  | 332403.18     | 1369347.78 | 0.10   |
| 4  | 332250.65     | 1369355.88 | 0.10   |
| 5  | 332011.31     | 1369370.72 | 0.10   |
| 6  | 331776.02     | 1369384.61 | 0.10   |
| 7  | 331534.19     | 1369400.08 | 0.10   |
| 8  | 331274.57     | 1369415.81 | 0.10   |
| 9  | 331035.82     | 1369430.09 | 0.10   |
| 10   | 330824.89     | 1369443.05 | 0.10   |
| 11   | 330625.40     | 1369454.88 | 0.10   |
| 12   | 330418.31     | 1369470.06 | 0.10   |
| 13   | 330247.75     | 1369530.38 | 0.10   |
| 14   | 330076.91     | 1369593.79 | 0.10   |
| 15   | 329837.88     | 1369680.67 | 0.10   |
| 16   | 329595.35     | 1369771.32 | 0.10   |
| 17   | 329350.13     | 1369860.71 | 0.10   |
| 18   | 329094.30     | 1369954.78 | 0.10   |
| 19   | 328864.77     | 1370038.91 | 0.10   |
| 20   | 328625.29     | 1370126.72 | 0.10   |
| 21   | 328384.51     | 1370215.11 | 0.10   |
| 22   | 328154.11     | 1370300.03 | 0.10   |
| 23   | 327899.78     | 1370393.16 | 0.10   |
| 24   | 327650.06     | 1370484.94 | 0.10   |
| 25   | 327399.43     | 1370577.27 | 0.10   |
| 26   | 327152.85     | 1370668.29 | 0.10   |
| 27   | 326908.26     | 1370757.73 | 0.10   |
| 28   | 326683.82     | 1370840.30 | 0.10   |
| 29   | 326438.50     | 1370931.11 | 0.10   |
| 30   | 326188.35     | 1371023.39 | 0.10   |
| 31   | 325958.07     | 1371107.57 | 0.10   |
| 32   | 325706.22     | 1371199.78 | 0.10   |
| 33   | 325455.65     | 1371292.05 | 0.10   |
| 34   | 325210.55     | 1371382.72 | 0.10   |
| 35   | 324962.22     | 1371474.13 | 0.10   |
| 36   | 324724.62     | 1371564.00 | 0.10   |
| 37   | 324481.50     | 1371555.00 | 0.10   |
| 38   | 324312.44     | 1371549.97 | 0.10   |
| 39   | 324056.63     | 1371541.64 | 0.10   |
| 40   | 323779.14     | 1371533.09 | 0.10   |
| 41   | 323522.62     | 1371524.59 | 0.10   |
| 42   | 323263.39     | 1371515.03 | 0.10   |
| 43   | 323007.31     | 1371506.51 | 0.10   |
| 44   | 322746.32     | 1371497.94 | 0.10   |
| 45   | 322490.23     | 1371489.61 | 0.10   |
| 46   | 322211.56     | 1371480.88 | 0.10   |
| 47   | 321958.53     | 1371473.13 | 0.10   |
| 48   | 321694.76     | 1371463.96 | 0.10   |

| 1   | 2         | 3          | 4    |
|-----|-----------|------------|------|
| 49  | 321437.18 | 1371456.47 | 0.10 |
| 50  | 321289.28 | 1371452.20 | 0.10 |
| 51  | 321043.89 | 1371444.12 | 0.10 |
| 52  | 320768.38 | 1371434.94 | 0.10 |
| 53  | 320501.99 | 1371427.16 | 0.10 |
| 54  | 320352.50 | 1371424.36 | 0.10 |
| 55  | 320150.84 | 1371308.79 | 0.10 |
| 56  | 320010.57 | 1371230.16 | 0.10 |
| 57  | 319785.91 | 1371107.09 | 0.10 |
| 58  | 319548.57 | 1370975.08 | 0.10 |
| 59  | 319338.86 | 1370856.86 | 0.10 |
| 60  | 319085.08 | 1370716.46 | 0.10 |
| 61  | 318868.81 | 1370594.47 | 0.10 |
| 62  | 318587.14 | 1370437.37 | 0.10 |
| 63  | 318428.73 | 1370348.87 | 0.10 |
| 64  | 318213.47 | 1370229.53 | 0.10 |
| 65  | 317977.87 | 1370098.61 | 0.10 |
| 66  | 317749.99 | 1369972.06 | 0.10 |
| 67  | 317530.96 | 1369849.50 | 0.10 |
| 68  | 317302.38 | 1369722.09 | 0.10 |
| 69  | 317096.98 | 1369610.84 | 0.10 |
| 70  | 316902.48 | 1369612.16 | 0.10 |
| 71  | 316724.54 | 1369616.18 | 0.10 |
| 72  | 316700.18 | 1369616.54 | 0.10 |
| 73  | 316496.81 | 1369621.11 | 0.10 |
| 74  | 316244.47 | 1369624.89 | 0.10 |
| 75  | 316043.05 | 1369628.51 | 0.10 |
| 76  | 315846.42 | 1369632.33 | 0.10 |
| 77  | 315844.52 | 1369616.28 | 0.10 |
| 78  | 315840.13 | 1369574.86 | 0.10 |
| 79  | 316041.96 | 1369570.93 | 0.10 |
| 80  | 316243.52 | 1369567.31 | 0.10 |
| 81  | 316495.72 | 1369563.53 | 0.10 |
| 82  | 316699.11 | 1369558.95 | 0.10 |
| 83  | 316723.47 | 1369558.60 | 0.10 |
| 84  | 316901.47 | 1369554.58 | 0.10 |
| 85  | 317111.89 | 1369551.00 | 0.10 |
| 86  | 317330.23 | 1369671.67 | 0.10 |
| 87  | 317559.05 | 1369799.21 | 0.10 |
| 88  | 317778.04 | 1369921.74 | 0.10 |
| 89  | 318005.85 | 1370048.25 | 0.10 |
| 90  | 318241.43 | 1370179.16 | 0.10 |
| 91  | 318456.76 | 1370298.53 | 0.10 |
| 92  | 318615.21 | 1370387.08 | 0.10 |
| 93  | 318897.00 | 1370544.21 | 0.10 |
| 94  | 319113.16 | 1370666.16 | 0.10 |
| 95  | 319366.95 | 1370806.55 | 0.10 |
| 96  | 319576.70 | 1370924.82 | 0.10 |
| 97  | 319813.74 | 1371056.67 | 0.10 |
| 98  | 320038.51 | 1371179.79 | 0.10 |
| 99  | 320179.11 | 1371258.61 | 0.10 |
| 100 | 320368.97 | 1371365.06 | 0.10 |
| 101 | 320503.60 | 1371369.59 | 0.10 |
| 102 | 320770.17 | 1371377.35 | 0.10 |
| 103 | 321045.81 | 1371386.55 | 0.10 |
| 104 | 321291.05 | 1371394.63 | 0.10 |

| 1   | 2         | 3          | 4    |
|-----|-----------|------------|------|
| 105 | 321438.86 | 1371398.90 | 0.10 |
| 106 | 321696.60 | 1371406.40 | 0.10 |
| 107 | 321960.42 | 1371415.57 | 0.10 |
| 108 | 322213.35 | 1371423.31 | 0.10 |
| 109 | 322492.07 | 1371432.06 | 0.10 |
| 110 | 322748.21 | 1371440.36 | 0.10 |
| 111 | 323009.24 | 1371448.94 | 0.10 |
| 112 | 323265.40 | 1371457.47 | 0.10 |
| 113 | 323524.65 | 1371467.01 | 0.10 |
| 114 | 323780.98 | 1371475.52 | 0.10 |
| 115 | 324058.45 | 1371484.07 | 0.10 |
| 116 | 324314.23 | 1371492.38 | 0.10 |
| 117 | 324483.28 | 1371497.42 | 0.10 |
| 118 | 324714.77 | 1371503.83 | 0.10 |
| 119 | 324942.21 | 1371420.13 | 0.10 |
| 120 | 325190.60 | 1371328.66 | 0.10 |
| 121 | 325435.68 | 1371238.02 | 0.10 |
| 122 | 325686.37 | 1371145.71 | 0.10 |
| 123 | 325938.27 | 1371053.47 | 0.10 |
| 124 | 326168.52 | 1370969.31 | 0.10 |
| 125 | 326418.53 | 1370877.08 | 0.10 |
| 126 | 326663.87 | 1370786.26 | 0.10 |
| 127 | 326888.44 | 1370703.64 | 0.10 |
| 128 | 327132.99 | 1370614.21 | 0.10 |
| 129 | 327379.49 | 1370523.22 | 0.10 |
| 130 | 327630.16 | 1370430.87 | 0.10 |
| 131 | 327879.96 | 1370339.07 | 0.10 |
| 132 | 328134.24 | 1370245.96 | 0.10 |
| 133 | 328364.63 | 1370161.02 | 0.10 |
| 134 | 328605.45 | 1370072.63 | 0.10 |
| 135 | 328844.93 | 1369984.82 | 0.10 |
| 136 | 329074.46 | 1369900.68 | 0.10 |
| 137 | 329330.33 | 1369806.62 | 0.10 |
| 138 | 329575.39 | 1369717.29 | 0.10 |
| 139 | 329817.96 | 1369626.62 | 0.10 |
| 140 | 330057.05 | 1369539.73 | 0.10 |
| 141 | 330227.95 | 1369476.30 | 0.10 |
| 142 | 330405.88 | 1369410.87 | 0.10 |
| 143 | 330621.77 | 1369397.38 | 0.10 |
| 144 | 330821.41 | 1369385.54 | 0.10 |
| 145 | 331032.34 | 1369372.62 | 0.10 |
| 146 | 331271.11 | 1369358.30 | 0.10 |
| 147 | 331530.61 | 1369342.59 | 0.10 |
| 148 | 331772.49 | 1369327.11 | 0.10 |
| 149 | 332007.82 | 1369313.22 | 0.10 |
| 150 | 332246.80 | 1369298.42 | 0.10 |
| 151 | 332398.83 | 1369284.73 | 0.10 |
| 152 | 332646.07 | 1369268.73 | 0.10 |
| 153 | 332713.97 | 1369266.01 | 0.10 |
| 1   | 332716.82 | 1369327.75 | 0.10 |
| 154 | 315814.82 | 1369632.94 | 0.10 |
| 155 | 315796.73 | 1369633.30 | 0.10 |
| 156 | 315633.49 | 1369636.76 | 0.10 |
| 157 | 315342.73 | 1369641.85 | 0.10 |
| 158 | 315105.98 | 1369646.49 | 0.10 |

| 1   | 2         | 3          | 4    |
|-----|-----------|------------|------|
| 159 | 314870.72 | 1369650.99 | 0.10 |
| 160 | 314620.22 | 1369655.33 | 0.10 |
| 161 | 314375.80 | 1369659.75 | 0.10 |
| 162 | 314127.68 | 1369664.42 | 0.10 |
| 163 | 313874.89 | 1369668.97 | 0.10 |
| 164 | 313668.04 | 1369675.11 | 0.10 |
| 165 | 313590.10 | 1369695.08 | 0.10 |
| 166 | 313453.06 | 1369855.27 | 0.10 |
| 167 | 313261.01 | 1370083.49 | 0.10 |
| 168 | 313120.57 | 1370248.41 | 0.10 |
| 169 | 312959.78 | 1370439.19 | 0.10 |
| 170 | 312795.30 | 1370635.79 | 0.10 |
| 171 | 312630.90 | 1370830.20 | 0.10 |
| 172 | 312465.49 | 1371025.63 | 0.10 |
| 173 | 312283.78 | 1371242.85 | 0.10 |
| 174 | 312107.20 | 1371452.27 | 0.10 |
| 175 | 311975.69 | 1371609.09 | 0.10 |
| 176 | 311795.31 | 1371822.07 | 0.10 |
| 177 | 311636.47 | 1372008.86 | 0.10 |
| 178 | 311475.40 | 1372200.55 | 0.10 |
| 179 | 311394.93 | 1372296.20 | 0.10 |
| 180 | 311291.94 | 1372418.66 | 0.10 |
| 181 | 311137.82 | 1372601.32 | 0.10 |
| 182 | 310992.01 | 1372774.15 | 0.10 |
| 183 | 310840.82 | 1372952.53 | 0.10 |
| 184 | 310828.21 | 1372967.39 | 0.10 |
| 185 | 310689.68 | 1373130.28 | 0.10 |
| 186 | 310508.06 | 1373347.32 | 0.10 |
| 187 | 310362.80 | 1373518.69 | 0.10 |
| 188 | 310188.53 | 1373726.02 | 0.10 |
| 189 | 310022.64 | 1373922.49 | 0.10 |
| 190 | 309855.04 | 1374121.97 | 0.10 |
| 191 | 309701.95 | 1374303.80 | 0.10 |
| 192 | 309522.12 | 1374516.11 | 0.10 |
| 193 | 309367.37 | 1374701.83 | 0.10 |
| 194 | 309210.32 | 1374888.70 | 0.10 |
| 195 | 309052.62 | 1375073.95 | 0.10 |
| 196 | 308885.63 | 1375272.01 | 0.10 |
| 197 | 308736.89 | 1375448.44 | 0.10 |
| 198 | 308568.68 | 1375649.37 | 0.10 |
| 199 | 308412.62 | 1375834.13 | 0.10 |
| 200 | 308242.97 | 1376037.26 | 0.10 |
| 201 | 308077.11 | 1376231.62 | 0.10 |
| 202 | 307914.76 | 1376424.59 | 0.10 |
| 203 | 307755.30 | 1376613.02 | 0.10 |
| 204 | 307605.36 | 1376790.13 | 0.10 |
| 205 | 307419.62 | 1377010.26 | 0.10 |
| 206 | 307245.16 | 1377218.37 | 0.10 |
| 207 | 307080.64 | 1377413.76 | 0.10 |
| 208 | 306965.67 | 1377551.38 | 0.10 |
| 209 | 306798.03 | 1377748.27 | 0.10 |
| 210 | 306621.23 | 1377959.51 | 0.10 |
| 211 | 306459.73 | 1378151.09 | 0.10 |
| 212 | 306295.00 | 1378345.74 | 0.10 |
| 213 | 306151.81 | 1378515.93 | 0.10 |
| 214 | 305964.89 | 1378737.57 | 0.10 |

| <b>1</b> | <b>2</b>  | <b>3</b>   | <b>4</b> |
|----------|-----------|------------|----------|
| 215      | 305859.23 | 1378862.64 | 0.10     |
| 216      | 305767.32 | 1378970.56 | 0.10     |
| 217      | 305678.81 | 1379076.90 | 0.10     |
| 218      | 305501.58 | 1379286.88 | 0.10     |
| 219      | 305337.12 | 1379480.84 | 0.10     |
| 220      | 305210.69 | 1379631.49 | 0.10     |
| 221      | 305030.53 | 1379845.42 | 0.10     |
| 222      | 304850.59 | 1380058.06 | 0.10     |
| 223      | 304680.05 | 1380261.55 | 0.10     |
| 224      | 304502.72 | 1380473.04 | 0.10     |
| 225      | 304334.24 | 1380670.71 | 0.10     |
| 226      | 304204.38 | 1380825.94 | 0.10     |
| 227      | 304034.48 | 1381029.58 | 0.10     |
| 228      | 303863.75 | 1381231.58 | 0.10     |
| 229      | 303707.23 | 1381414.37 | 0.10     |
| 230      | 303543.77 | 1381610.29 | 0.10     |
| 231      | 303385.16 | 1381797.50 | 0.10     |
| 232      | 303233.52 | 1381977.32 | 0.10     |
| 233      | 303065.81 | 1382177.46 | 0.10     |
| 234      | 302891.12 | 1382385.55 | 0.10     |
| 235      | 302731.07 | 1382575.66 | 0.10     |
| 236      | 302565.15 | 1382773.20 | 0.10     |
| 237      | 302403.64 | 1382964.28 | 0.10     |
| 238      | 302239.13 | 1383159.46 | 0.10     |
| 239      | 302075.47 | 1383354.30 | 0.10     |
| 240      | 301898.93 | 1383564.39 | 0.10     |
| 241      | 301753.74 | 1383738.87 | 0.10     |
| 242      | 301715.61 | 1383783.75 | 0.10     |
| 243      | 301720.00 | 1383726.03 | 0.10     |
| 244      | 301722.82 | 1383689.00 | 0.10     |
| 245      | 301723.08 | 1383685.65 | 0.10     |
| 246      | 301854.74 | 1383527.43 | 0.10     |
| 247      | 302031.38 | 1383317.25 | 0.10     |
| 248      | 302195.06 | 1383122.36 | 0.10     |
| 249      | 302359.63 | 1382927.12 | 0.10     |
| 250      | 302521.10 | 1382736.07 | 0.10     |
| 251      | 302686.97 | 1382538.60 | 0.10     |
| 252      | 302847.02 | 1382348.49 | 0.10     |
| 253      | 303021.65 | 1382140.45 | 0.10     |
| 254      | 303189.44 | 1381940.27 | 0.10     |
| 255      | 303341.16 | 1381760.29 | 0.10     |
| 256      | 303499.67 | 1381573.23 | 0.10     |
| 257      | 303663.24 | 1381377.18 | 0.10     |
| 258      | 303819.88 | 1381194.25 | 0.10     |
| 259      | 303990.36 | 1380992.57 | 0.10     |
| 260      | 304160.17 | 1380789.00 | 0.10     |
| 261      | 304290.23 | 1380633.56 | 0.10     |
| 262      | 304458.73 | 1380435.84 | 0.10     |
| 263      | 304635.91 | 1380224.55 | 0.10     |
| 264      | 304806.53 | 1380020.94 | 0.10     |
| 265      | 304986.51 | 1379808.28 | 0.10     |
| 266      | 305166.60 | 1379594.41 | 0.10     |
| 267      | 305293.09 | 1379443.72 | 0.10     |
| 268      | 305457.59 | 1379249.67 | 0.10     |
| 269      | 305634.67 | 1379039.92 | 0.10     |
| 270      | 305723.25 | 1378933.46 | 0.10     |

| 1   | 2         | 3          | 4    |
|-----|-----------|------------|------|
| 271 | 305815.31 | 1378825.37 | 0.10 |
| 272 | 305920.88 | 1378700.41 | 0.10 |
| 273 | 306107.75 | 1378478.81 | 0.10 |
| 274 | 306250.97 | 1378308.59 | 0.10 |
| 275 | 306415.72 | 1378113.93 | 0.10 |
| 276 | 306577.12 | 1377922.46 | 0.10 |
| 277 | 306754.02 | 1377711.13 | 0.10 |
| 278 | 306921.64 | 1377514.23 | 0.10 |
| 279 | 307036.50 | 1377376.74 | 0.10 |
| 280 | 307201.06 | 1377181.33 | 0.10 |
| 281 | 307375.56 | 1376973.19 | 0.10 |
| 282 | 307561.37 | 1376752.96 | 0.10 |
| 283 | 307711.32 | 1376575.80 | 0.10 |
| 284 | 307870.73 | 1376387.42 | 0.10 |
| 285 | 308033.16 | 1376194.39 | 0.10 |
| 286 | 308198.96 | 1376000.09 | 0.10 |
| 287 | 308368.52 | 1375797.08 | 0.10 |
| 288 | 308524.60 | 1375612.30 | 0.10 |
| 289 | 308692.80 | 1375411.38 | 0.10 |
| 290 | 308841.60 | 1375234.85 | 0.10 |
| 291 | 309008.68 | 1375036.73 | 0.10 |
| 292 | 309166.33 | 1374851.51 | 0.10 |
| 293 | 309323.20 | 1374664.87 | 0.10 |
| 294 | 309478.01 | 1374479.05 | 0.10 |
| 295 | 309657.93 | 1374266.62 | 0.10 |
| 296 | 309810.96 | 1374084.89 | 0.10 |
| 297 | 309978.59 | 1373885.37 | 0.10 |
| 298 | 310144.49 | 1373688.89 | 0.10 |
| 299 | 310318.79 | 1373481.54 | 0.10 |
| 300 | 310464.01 | 1373310.19 | 0.10 |
| 301 | 310645.65 | 1373093.12 | 0.10 |
| 302 | 310784.30 | 1372930.10 | 0.10 |
| 303 | 310849.54 | 1372853.13 | 0.10 |
| 304 | 310948.02 | 1372736.96 | 0.10 |
| 305 | 311093.79 | 1372564.16 | 0.10 |
| 306 | 311247.90 | 1372381.56 | 0.10 |
| 307 | 311386.76 | 1372216.44 | 0.10 |
| 308 | 311431.30 | 1372163.48 | 0.10 |
| 309 | 311592.49 | 1371971.67 | 0.10 |
| 310 | 311751.40 | 1371784.81 | 0.10 |
| 311 | 311931.63 | 1371571.97 | 0.10 |
| 312 | 312063.11 | 1371415.19 | 0.10 |
| 313 | 312239.68 | 1371205.80 | 0.10 |
| 314 | 312421.40 | 1370988.52 | 0.10 |
| 315 | 312586.93 | 1370793.01 | 0.10 |
| 316 | 312751.22 | 1370598.72 | 0.10 |
| 317 | 312915.67 | 1370402.16 | 0.10 |
| 318 | 313076.62 | 1370211.19 | 0.10 |
| 319 | 313217.04 | 1370046.28 | 0.10 |
| 320 | 313409.06 | 1369818.12 | 0.10 |
| 321 | 313556.90 | 1369642.18 | 0.10 |
| 322 | 313659.75 | 1369615.35 | 0.10 |
| 323 | 313873.69 | 1369611.38 | 0.10 |
| 324 | 314126.62 | 1369606.84 | 0.10 |
| 325 | 314374.73 | 1369602.17 | 0.10 |
| 326 | 314619.22 | 1369597.75 | 0.10 |

| 1   | 2         | 3          | 4    |
|-----|-----------|------------|------|
| 327 | 314869.68 | 1369593.41 | 0.10 |
| 328 | 315104.87 | 1369588.91 | 0.10 |
| 329 | 315341.66 | 1369584.27 | 0.10 |
| 330 | 315632.39 | 1369579.18 | 0.10 |
| 331 | 315795.55 | 1369575.72 | 0.10 |
| 332 | 315808.28 | 1369575.48 | 0.10 |
| 333 | 315808.29 | 1369575.61 | 0.10 |
| 154 | 315814.82 | 1369632.94 | 0.10 |
| 334 | 301649.44 | 1383861.62 | 0.10 |
| 335 | 301624.27 | 1383891.26 | 0.10 |
| 336 | 301471.38 | 1384078.85 | 0.10 |
| 337 | 301370.54 | 1384194.86 | 0.10 |
| 338 | 301366.49 | 1384290.11 | 0.10 |
| 339 | 301361.94 | 1384447.54 | 0.10 |
| 340 | 301353.37 | 1384729.10 | 0.10 |
| 341 | 301346.55 | 1384946.76 | 0.10 |
| 342 | 301338.30 | 1385211.11 | 0.10 |
| 343 | 301329.62 | 1385467.93 | 0.10 |
| 344 | 301320.13 | 1385729.39 | 0.10 |
| 345 | 301310.83 | 1385978.67 | 0.10 |
| 346 | 301302.51 | 1386241.84 | 0.10 |
| 347 | 301294.44 | 1386490.43 | 0.10 |
| 348 | 301285.52 | 1386755.44 | 0.10 |
| 349 | 301277.56 | 1387000.51 | 0.10 |
| 350 | 301269.48 | 1387247.31 | 0.10 |
| 351 | 301260.62 | 1387526.25 | 0.10 |
| 352 | 301252.15 | 1387775.23 | 0.10 |
| 353 | 301244.54 | 1388010.84 | 0.10 |
| 354 | 301237.08 | 1388249.55 | 0.10 |
| 355 | 301229.53 | 1388484.38 | 0.10 |
| 356 | 301222.12 | 1388715.72 | 0.10 |
| 357 | 301212.30 | 1389011.63 | 0.10 |
| 358 | 301204.14 | 1389276.13 | 0.10 |
| 359 | 301196.69 | 1389502.89 | 0.10 |
| 360 | 301187.93 | 1389751.01 | 0.10 |
| 361 | 301179.58 | 1390008.46 | 0.10 |
| 362 | 301171.21 | 1390267.82 | 0.10 |
| 363 | 301164.28 | 1390496.20 | 0.10 |
| 364 | 301158.63 | 1390750.23 | 0.10 |
| 365 | 301094.34 | 1390958.93 | 0.10 |
| 366 | 301023.16 | 1391195.43 | 0.10 |
| 367 | 300950.81 | 1391438.84 | 0.10 |
| 368 | 300879.40 | 1391678.89 | 0.10 |
| 369 | 300815.18 | 1391892.17 | 0.10 |
| 370 | 300743.77 | 1392129.25 | 0.10 |
| 371 | 300673.28 | 1392366.21 | 0.10 |
| 372 | 300601.86 | 1392605.06 | 0.10 |
| 373 | 300535.08 | 1392829.65 | 0.10 |
| 374 | 300459.80 | 1393081.26 | 0.10 |
| 375 | 300388.06 | 1393322.74 | 0.10 |
| 376 | 300317.00 | 1393558.85 | 0.10 |
| 377 | 300247.70 | 1393789.88 | 0.10 |
| 378 | 300181.65 | 1394023.18 | 0.10 |
| 379 | 300028.49 | 1394198.11 | 0.10 |
| 380 | 299873.47 | 1394380.52 | 0.10 |

| 1   | 2         | 3          | 4    |
|-----|-----------|------------|------|
| 381 | 299698.75 | 1394586.12 | 0.10 |
| 382 | 299525.94 | 1394789.47 | 0.10 |
| 383 | 299353.16 | 1394992.50 | 0.10 |
| 384 | 299191.81 | 1395182.58 | 0.10 |
| 385 | 299045.96 | 1395354.18 | 0.10 |
| 386 | 298881.27 | 1395546.07 | 0.10 |
| 387 | 298735.68 | 1395717.10 | 0.10 |
| 388 | 298570.60 | 1395912.53 | 0.10 |
| 389 | 298415.54 | 1396094.96 | 0.10 |
| 390 | 298288.36 | 1396244.33 | 0.10 |
| 391 | 298082.06 | 1396487.98 | 0.10 |
| 392 | 297916.42 | 1396682.12 | 0.10 |
| 393 | 297770.41 | 1396858.25 | 0.10 |
| 394 | 297568.15 | 1396951.28 | 0.10 |
| 395 | 297348.03 | 1397056.11 | 0.10 |
| 396 | 297121.22 | 1397163.40 | 0.10 |
| 397 | 296913.21 | 1397263.01 | 0.10 |
| 398 | 296634.38 | 1397397.63 | 0.10 |
| 399 | 296452.74 | 1397483.35 | 0.10 |
| 400 | 296376.79 | 1397523.39 | 0.10 |
| 401 | 296314.46 | 1397736.36 | 0.10 |
| 402 | 296254.26 | 1397958.57 | 0.10 |
| 403 | 296202.04 | 1398150.59 | 0.10 |
| 404 | 296136.62 | 1398390.58 | 0.10 |
| 405 | 296066.66 | 1398641.34 | 0.10 |
| 406 | 295990.16 | 1398918.12 | 0.10 |
| 407 | 295945.63 | 1399096.01 | 0.10 |
| 408 | 295846.45 | 1399210.55 | 0.10 |
| 409 | 295809.24 | 1399212.10 | 0.10 |
| 410 | 295769.67 | 1399213.74 | 0.10 |
| 411 | 295766.79 | 1399213.86 | 0.10 |
| 412 | 295891.23 | 1399067.65 | 0.10 |
| 413 | 295934.51 | 1398903.26 | 0.10 |
| 414 | 296011.16 | 1398625.94 | 0.10 |
| 415 | 296081.09 | 1398375.26 | 0.10 |
| 416 | 296146.45 | 1398135.46 | 0.10 |
| 417 | 296198.67 | 1397943.47 | 0.10 |
| 418 | 296258.94 | 1397721.01 | 0.10 |
| 419 | 296324.39 | 1397480.46 | 0.10 |
| 420 | 296426.26 | 1397429.49 | 0.10 |
| 421 | 296608.62 | 1397343.44 | 0.10 |
| 422 | 296888.33 | 1397211.04 | 0.10 |
| 423 | 297096.48 | 1397111.38 | 0.10 |
| 424 | 297323.33 | 1397004.09 | 0.10 |
| 425 | 297543.39 | 1396899.27 | 0.10 |
| 426 | 297731.20 | 1396807.22 | 0.10 |
| 427 | 297872.57 | 1396644.77 | 0.10 |
| 428 | 298038.17 | 1396450.67 | 0.10 |
| 429 | 298244.44 | 1396207.03 | 0.10 |
| 430 | 298371.67 | 1396057.62 | 0.10 |
| 431 | 298526.63 | 1395875.30 | 0.10 |
| 432 | 298691.76 | 1395679.84 | 0.10 |
| 433 | 298837.48 | 1395508.62 | 0.10 |
| 434 | 299002.14 | 1395316.77 | 0.10 |
| 435 | 299147.92 | 1395145.27 | 0.10 |
| 436 | 299309.27 | 1394955.19 | 0.10 |


| 1   | 2         | 3          | 4    |
|-----|-----------|------------|------|
| 437 | 299482.07 | 1394752.16 | 0.10 |
| 438 | 299654.86 | 1394548.84 | 0.10 |
| 439 | 299829.58 | 1394343.19 | 0.10 |
| 440 | 299984.77 | 1394160.61 | 0.10 |
| 441 | 300127.86 | 1393993.98 | 0.10 |
| 442 | 300192.44 | 1393773.63 | 0.10 |
| 443 | 300261.82 | 1393542.28 | 0.10 |
| 444 | 300332.87 | 1393306.25 | 0.10 |
| 445 | 300404.58 | 1393064.81 | 0.10 |
| 446 | 300479.88 | 1392813.19 | 0.10 |
| 447 | 300546.65 | 1392588.61 | 0.10 |
| 448 | 300618.08 | 1392349.74 | 0.10 |
| 449 | 300688.59 | 1392112.73 | 0.10 |
| 450 | 300760.01 | 1391875.56 | 0.10 |
| 451 | 300824.20 | 1391662.38 | 0.10 |
| 452 | 300895.60 | 1391422.42 | 0.10 |
| 453 | 300967.96 | 1391178.92 | 0.10 |
| 454 | 301039.18 | 1390942.32 | 0.10 |
| 455 | 301098.95 | 1390740.59 | 0.10 |
| 456 | 301106.70 | 1390494.50 | 0.10 |
| 457 | 301113.66 | 1390266.01 | 0.10 |
| 458 | 301122.02 | 1390006.60 | 0.10 |
| 459 | 301130.36 | 1389749.07 | 0.10 |
| 460 | 301139.12 | 1389500.93 | 0.10 |
| 461 | 301146.57 | 1389274.30 | 0.10 |
| 462 | 301154.74 | 1389009.80 | 0.10 |
| 463 | 301164.55 | 1388713.86 | 0.10 |
| 464 | 301171.97 | 1388482.53 | 0.10 |
| 465 | 301179.51 | 1388247.73 | 0.10 |
| 466 | 301186.98 | 1388009.01 | 0.10 |
| 467 | 301194.57 | 1387773.33 | 0.10 |
| 468 | 301203.05 | 1387524.36 | 0.10 |
| 469 | 301211.93 | 1387245.44 | 0.10 |
| 470 | 301220.00 | 1386998.65 | 0.10 |
| 471 | 301227.96 | 1386753.53 | 0.10 |
| 472 | 301236.88 | 1386488.55 | 0.10 |
| 473 | 301244.93 | 1386240.00 | 0.10 |
| 474 | 301253.27 | 1385976.68 | 0.10 |
| 475 | 301262.58 | 1385727.27 | 0.10 |
| 476 | 301272.05 | 1385465.90 | 0.10 |
| 477 | 301280.74 | 1385209.23 | 0.10 |
| 478 | 301288.97 | 1384944.96 | 0.10 |
| 479 | 301295.79 | 1384727.31 | 0.10 |
| 480 | 301304.38 | 1384445.84 | 0.10 |
| 481 | 301308.91 | 1384288.35 | 0.10 |
| 482 | 301311.82 | 1384172.15 | 0.10 |
| 483 | 301423.36 | 1384038.36 | 0.10 |
| 484 | 301580.22 | 1383854.18 | 0.10 |
| 485 | 301656.89 | 1383763.91 | 0.10 |
| 486 | 301656.53 | 1383768.72 | 0.10 |
| 487 | 301653.71 | 1383805.73 | 0.10 |
| 334 | 301649.44 | 1383861.62 | 0.10 |
| 488 | 295792.30 | 1399273.08 | 0.10 |
| 489 | 295775.32 | 1399292.70 | 0.10 |
| 490 | 295607.34 | 1399491.21 | 0.10 |

| 1   | 2         | 3          | 4    |
|-----|-----------|------------|------|
| 491 | 295443.57 | 1399684.73 | 0.10 |
| 492 | 295267.14 | 1399892.01 | 0.10 |
| 493 | 295117.25 | 1400068.72 | 0.10 |
| 494 | 294940.41 | 1400276.79 | 0.10 |
| 495 | 294784.12 | 1400460.60 | 0.10 |
| 496 | 294618.08 | 1400656.35 | 0.10 |
| 497 | 294457.53 | 1400845.12 | 0.10 |
| 498 | 294282.66 | 1401051.42 | 0.10 |
| 499 | 294126.36 | 1401235.09 | 0.10 |
| 500 | 293946.54 | 1401446.48 | 0.10 |
| 501 | 293777.71 | 1401645.56 | 0.10 |
| 502 | 293614.50 | 1401837.00 | 0.10 |
| 503 | 293450.02 | 1402030.10 | 0.10 |
| 504 | 293326.96 | 1402175.03 | 0.10 |
| 505 | 293155.93 | 1402375.42 | 0.10 |
| 506 | 293060.01 | 1402488.13 | 0.10 |
| 507 | 292965.35 | 1402598.69 | 0.10 |
| 508 | 292810.96 | 1402780.41 | 0.10 |
| 509 | 292655.84 | 1402962.02 | 0.10 |
| 510 | 292487.16 | 1403160.44 | 0.10 |
| 511 | 292318.51 | 1403358.30 | 0.10 |
| 512 | 292159.66 | 1403544.81 | 0.10 |
| 513 | 292008.25 | 1403726.37 | 0.10 |
| 514 | 291825.13 | 1403844.79 | 0.10 |
| 515 | 291597.74 | 1403995.04 | 0.10 |
| 516 | 291400.89 | 1404125.06 | 0.10 |
| 517 | 291200.58 | 1404258.97 | 0.10 |
| 518 | 290999.94 | 1404391.30 | 0.10 |
| 519 | 290798.88 | 1404524.45 | 0.10 |
| 520 | 290594.53 | 1404659.62 | 0.10 |
| 521 | 290378.65 | 1404802.57 | 0.10 |
| 522 | 290198.46 | 1404922.50 | 0.10 |
| 523 | 290100.58 | 1404994.60 | 0.10 |
| 524 | 290010.46 | 1405063.22 | 0.10 |
| 525 | 289915.93 | 1405258.30 | 0.10 |
| 526 | 289809.60 | 1405480.49 | 0.10 |
| 527 | 289695.96 | 1405717.66 | 0.10 |
| 528 | 289592.22 | 1405932.98 | 0.10 |
| 529 | 289528.59 | 1406065.12 | 0.10 |
| 530 | 289415.05 | 1406302.11 | 0.10 |
| 531 | 289313.24 | 1406515.44 | 0.10 |
| 532 | 289204.33 | 1406742.49 | 0.10 |
| 533 | 289097.40 | 1406964.42 | 0.10 |
| 534 | 289042.99 | 1407078.17 | 0.10 |
| 535 | 289017.20 | 1407063.55 | 0.10 |
| 536 | 288999.53 | 1407053.54 | 0.10 |
| 537 | 288995.97 | 1407051.52 | 0.10 |
| 538 | 288992.91 | 1407049.41 | 0.10 |
| 539 | 289045.47 | 1406939.50 | 0.10 |
| 540 | 289152.42 | 1406717.53 | 0.10 |
| 541 | 289261.27 | 1406490.58 | 0.10 |
| 542 | 289363.08 | 1406277.28 | 0.10 |
| 543 | 289476.66 | 1406040.18 | 0.10 |
| 544 | 289540.32 | 1405907.98 | 0.10 |
| 545 | 289644.02 | 1405692.72 | 0.10 |
| 546 | 289757.64 | 1405455.61 | 0.10 |

| 1   | 2         | 3          | 4    |
|-----|-----------|------------|------|
| 547 | 289863.96 | 1405233.44 | 0.10 |
| 548 | 289962.95 | 1405024.18 | 0.10 |
| 549 | 290066.02 | 1404948.50 | 0.10 |
| 550 | 290163.91 | 1404873.44 | 0.10 |
| 551 | 290346.94 | 1404754.48 | 0.10 |
| 552 | 290562.74 | 1404611.57 | 0.10 |
| 553 | 290767.09 | 1404476.41 | 0.10 |
| 554 | 290968.18 | 1404343.24 | 0.10 |
| 555 | 291168.70 | 1404210.98 | 0.10 |
| 556 | 291369.00 | 1404077.08 | 0.10 |
| 557 | 291565.98 | 1403946.98 | 0.10 |
| 558 | 291793.46 | 1403796.69 | 0.10 |
| 559 | 291968.10 | 1403681.06 | 0.10 |
| 560 | 292115.70 | 1403507.57 | 0.10 |
| 561 | 292274.66 | 1403320.96 | 0.10 |
| 562 | 292443.28 | 1403123.12 | 0.10 |
| 563 | 292611.98 | 1402924.64 | 0.10 |
| 564 | 292767.12 | 1402743.06 | 0.10 |
| 565 | 292921.52 | 1402561.29 | 0.10 |
| 566 | 293016.22 | 1402450.73 | 0.10 |
| 567 | 293112.06 | 1402338.05 | 0.10 |
| 568 | 293283.10 | 1402137.70 | 0.10 |
| 569 | 293406.14 | 1401992.78 | 0.10 |
| 570 | 293570.64 | 1401799.63 | 0.10 |
| 571 | 293733.83 | 1401608.24 | 0.10 |
| 572 | 293902.64 | 1401409.18 | 0.10 |
| 573 | 294082.50 | 1401197.77 | 0.10 |
| 574 | 294238.75 | 1401014.10 | 0.10 |
| 575 | 294413.61 | 1400807.83 | 0.10 |
| 576 | 294574.20 | 1400619.05 | 0.10 |
| 577 | 294740.20 | 1400423.31 | 0.10 |
| 578 | 294896.52 | 1400239.47 | 0.10 |
| 579 | 295073.34 | 1400031.41 | 0.10 |
| 580 | 295223.25 | 1399854.71 | 0.10 |
| 581 | 295399.66 | 1399647.46 | 0.10 |
| 582 | 295563.37 | 1399454.00 | 0.10 |
| 583 | 295714.11 | 1399275.87 | 0.10 |
| 584 | 295716.89 | 1399275.74 | 0.10 |
| 585 | 295753.06 | 1399274.15 | 0.10 |
| 586 | 295754.33 | 1399273.34 | 0.10 |
| 587 | 295755.65 | 1399274.04 | 0.10 |
| 588 | 295756.67 | 1399274.01 | 0.10 |
| 488 | 295792.30 | 1399273.08 | 0.10 |
| 589 | 288999.19 | 1407101.94 | 0.10 |
| 590 | 289023.97 | 1407117.93 | 0.10 |
| 591 | 289000.16 | 1407167.74 | 0.10 |
| 592 | 288888.11 | 1407402.64 | 0.10 |
| 593 | 288792.92 | 1407607.48 | 0.10 |
| 594 | 288632.18 | 1407791.32 | 0.10 |
| 595 | 288469.09 | 1407981.75 | 0.10 |
| 596 | 288315.48 | 1408162.95 | 0.10 |
| 597 | 288134.85 | 1408374.45 | 0.10 |
| 598 | 287944.62 | 1408597.30 | 0.10 |
| 599 | 287906.31 | 1408642.20 | 0.10 |
| 600 | 287904.94 | 1408641.26 | 0.10 |

| <b>1</b> | <b>2</b>  | <b>3</b>   | <b>4</b> |
|----------|-----------|------------|----------|
| 601      | 287863.86 | 1408613.01 | 0.10     |
| 602      | 287858.52 | 1408609.47 | 0.10     |
| 603      | 287900.82 | 1408559.91 | 0.10     |
| 604      | 288091.04 | 1408337.05 | 0.10     |
| 605      | 288271.59 | 1408125.61 | 0.10     |
| 606      | 288425.24 | 1407944.40 | 0.10     |
| 607      | 288588.50 | 1407753.73 | 0.10     |
| 608      | 288742.24 | 1407574.49 | 0.10     |
| 609      | 288836.07 | 1407377.95 | 0.10     |
| 610      | 288948.19 | 1407142.91 | 0.10     |
| 611      | 288975.18 | 1407086.48 | 0.10     |
| 612      | 288976.57 | 1407087.37 | 0.10     |
| 613      | 288977.73 | 1407088.08 | 0.10     |
| 614      | 288979.95 | 1407089.51 | 0.10     |
| 589      | 288999.19 | 1407101.94 | 0.10     |

Схема расположения границ публичного сервитута

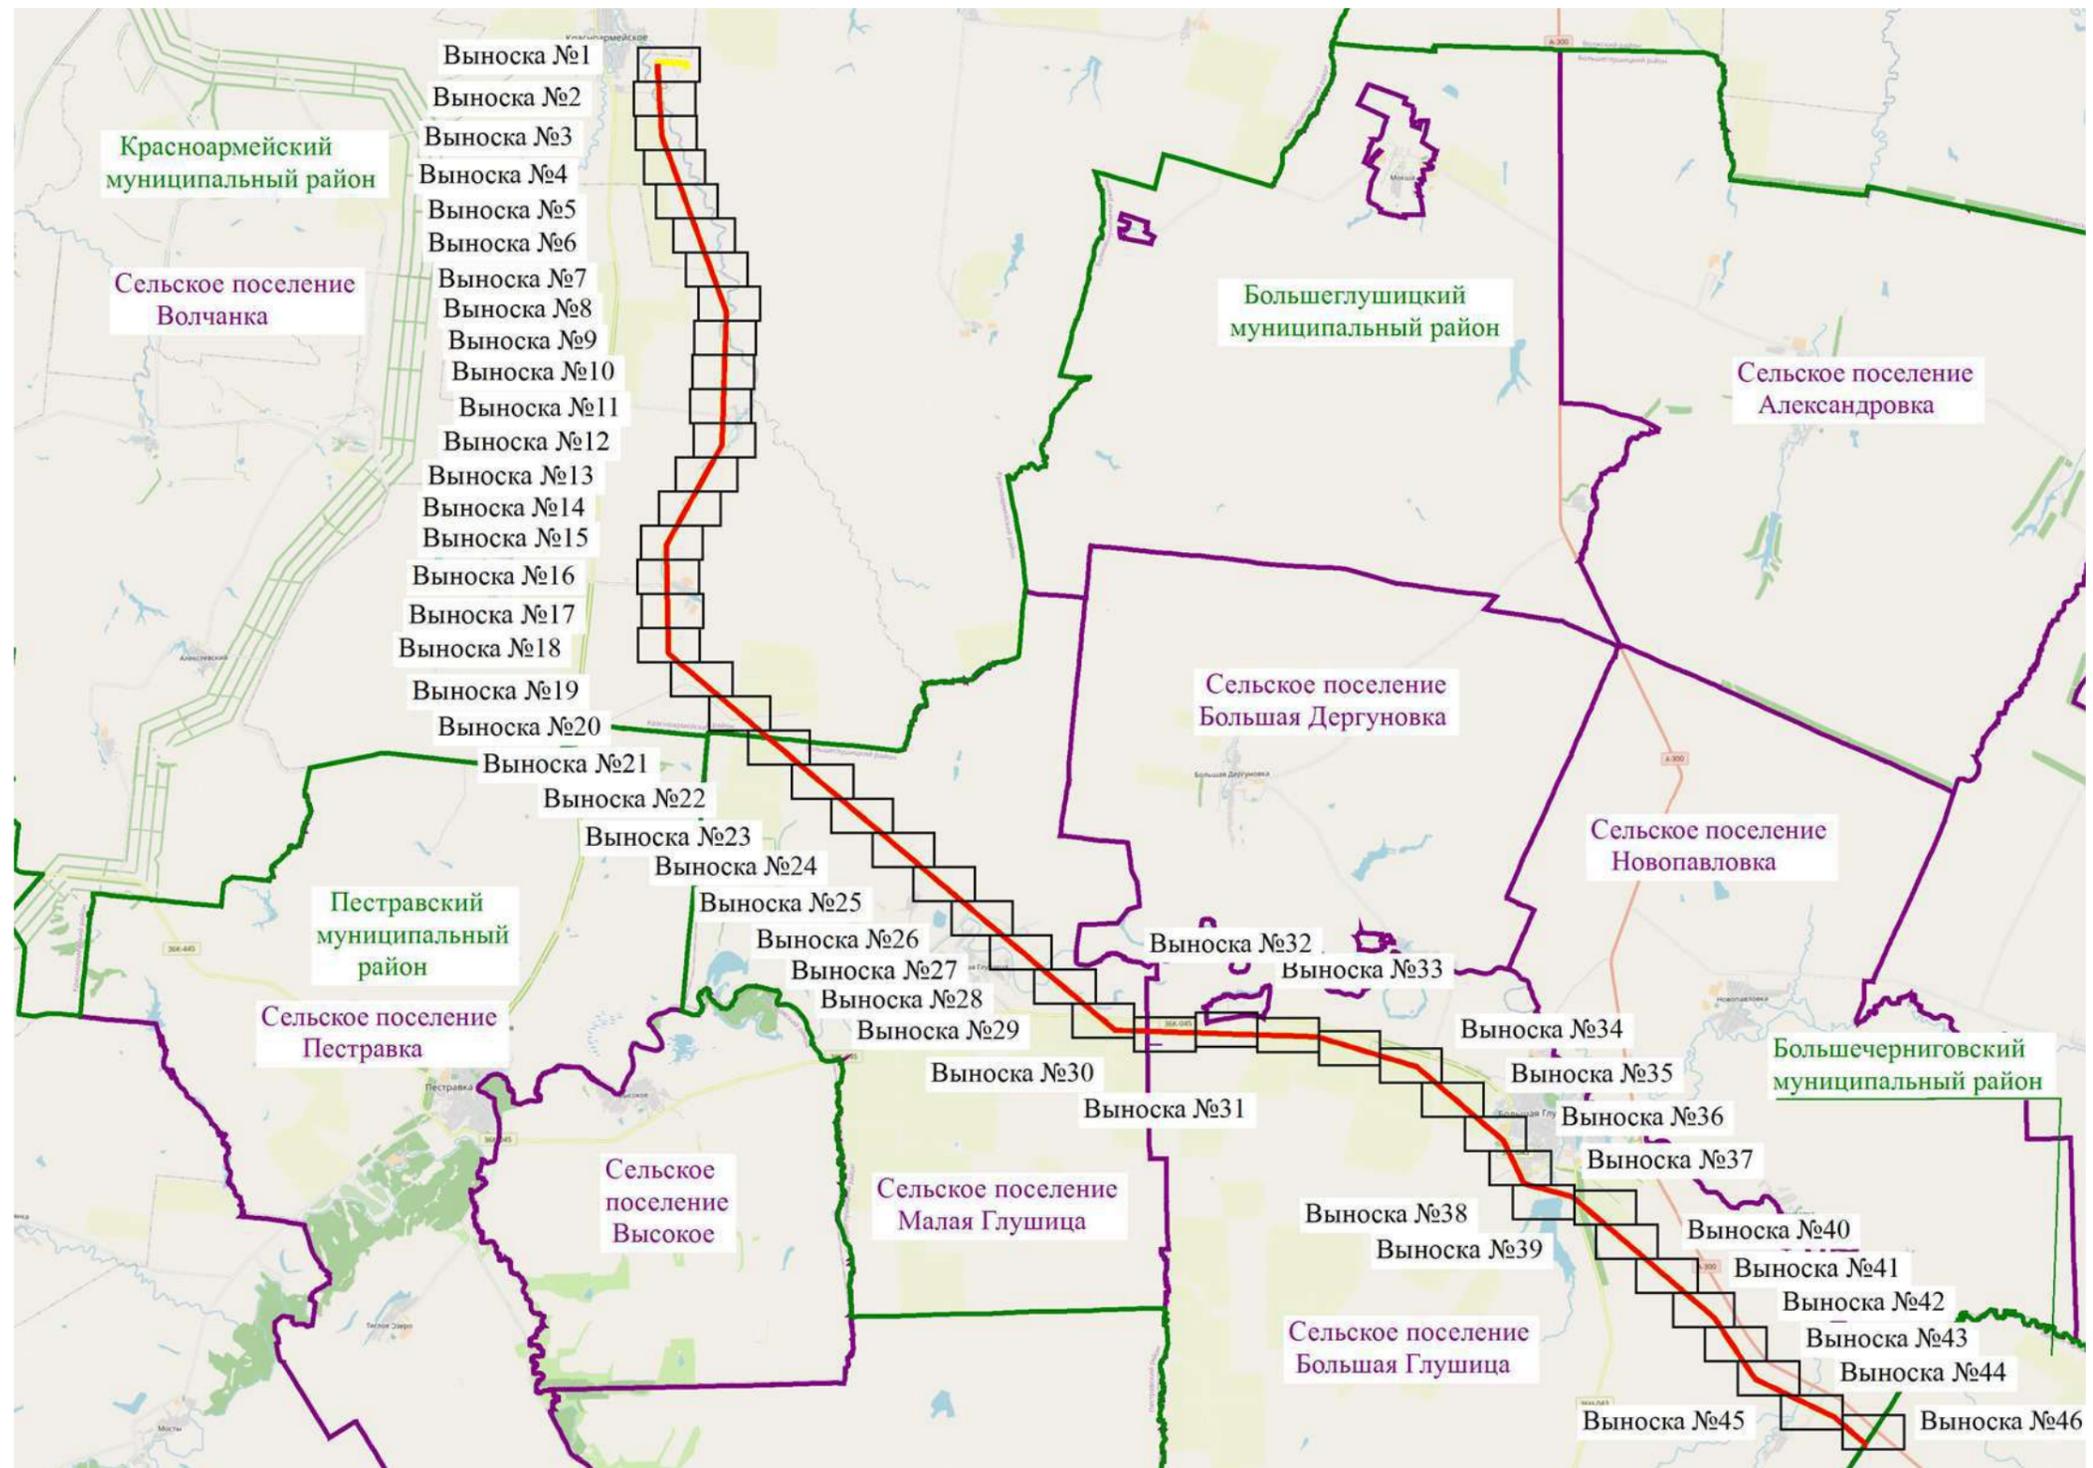


Используемые условные знаки и обозначения:

-  - обозначение границы публичного сервитута
-  - обозначение границы охранной зоны линии электропередачи
-  - обозначение границы муниципального района
-  - обозначение границы сельского поселения

М 1:230000

### Схема расположения границ публичного сервитута

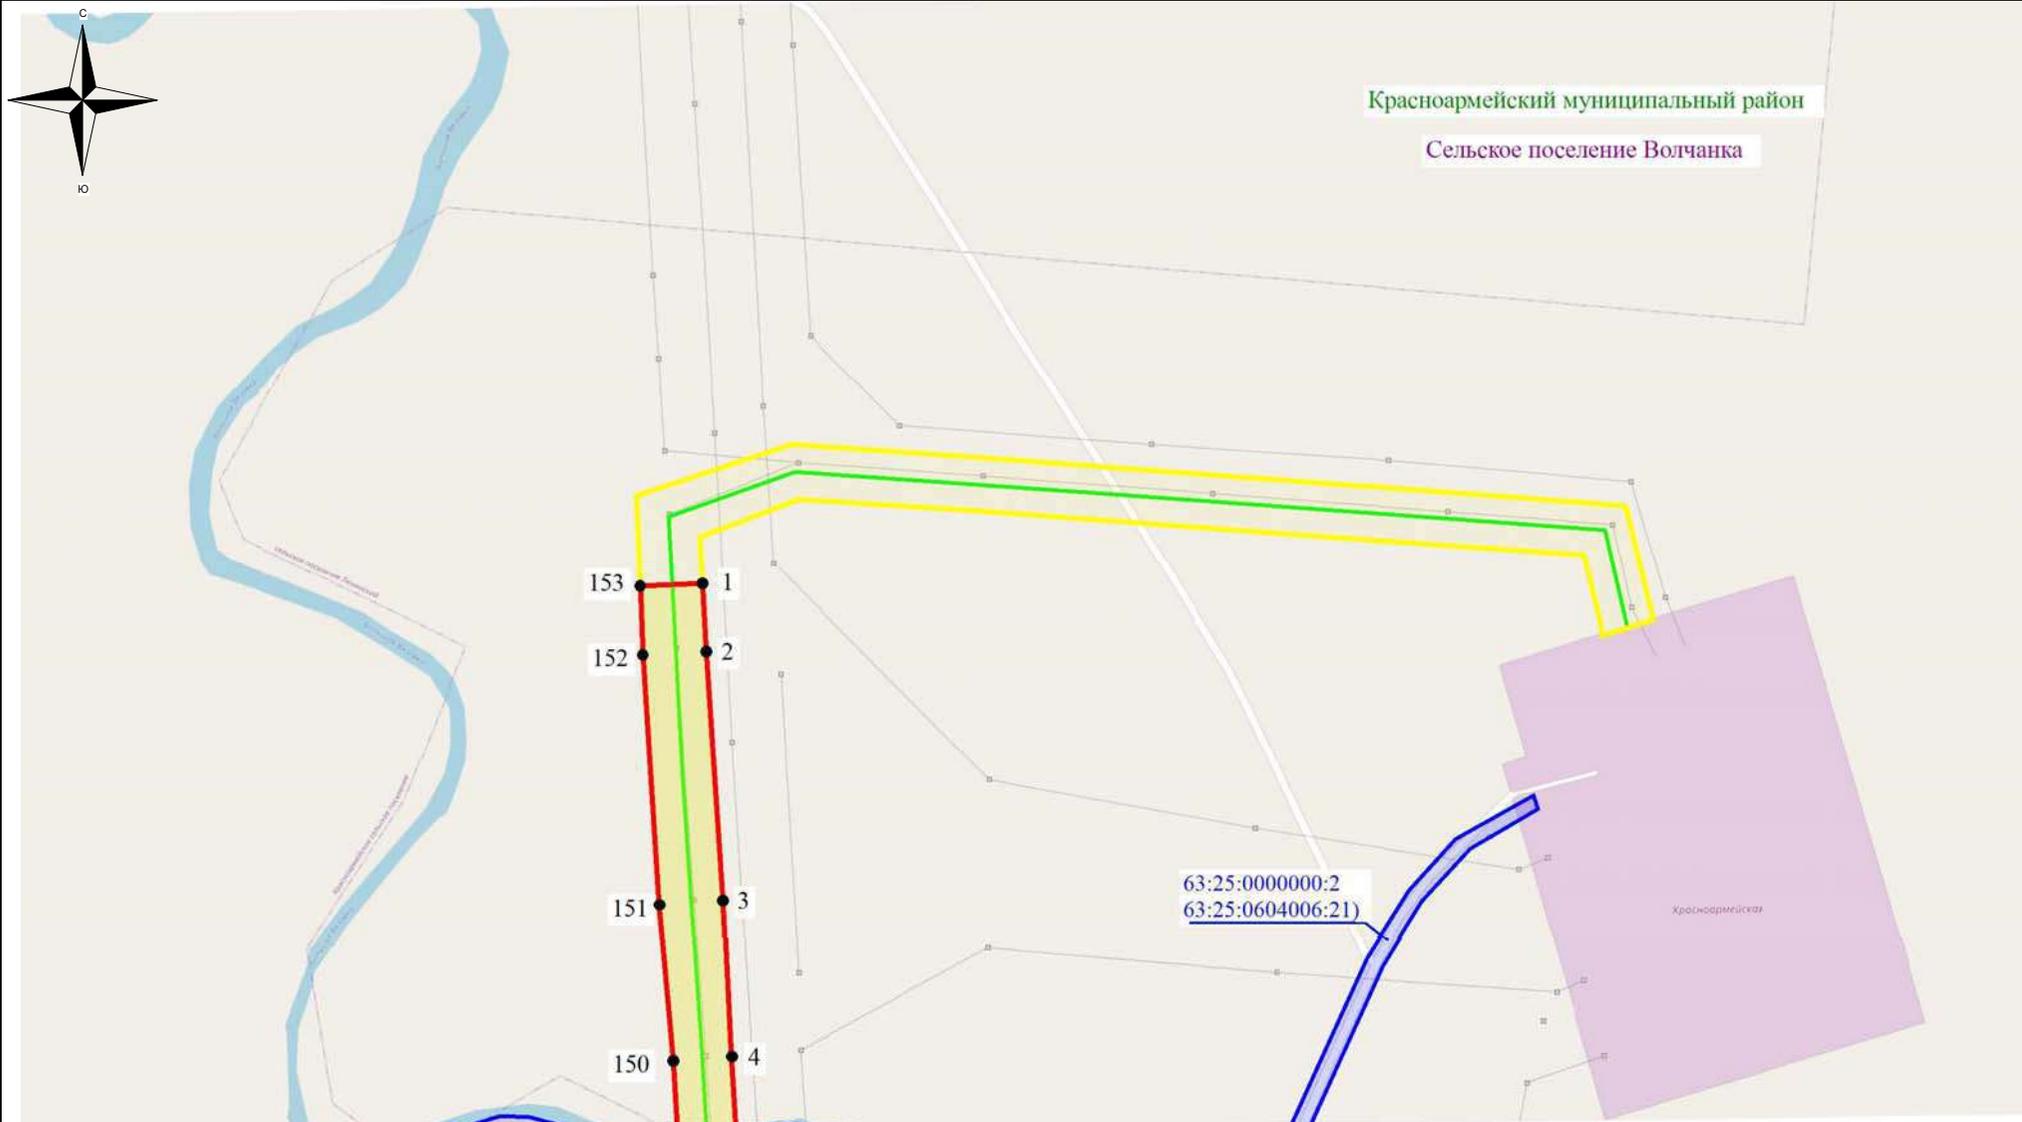

#### Используемые условные знаки и обозначения:

-  - обозначение границы земельного участка
-  - обозначение линии электропередачи
-  - обозначение границы муниципального района
-  - обозначение границы сельского поселения


-  - обозначение границы охранной зоны линии электропередачи
-  22 - обозначение характерной точки границы публичного сервитута
-  - обозначение границы публичного сервитута

63:25:0505001:13 – обозначение кадастрового номера земельного участка  
Красноармейский муниципальный район – обозначение муниципального района  
сельское поселение Волчанка – обозначение сельского поселения

Масштаб 1:7500

Выноска №1

### Схема расположения границ публичного сервитута

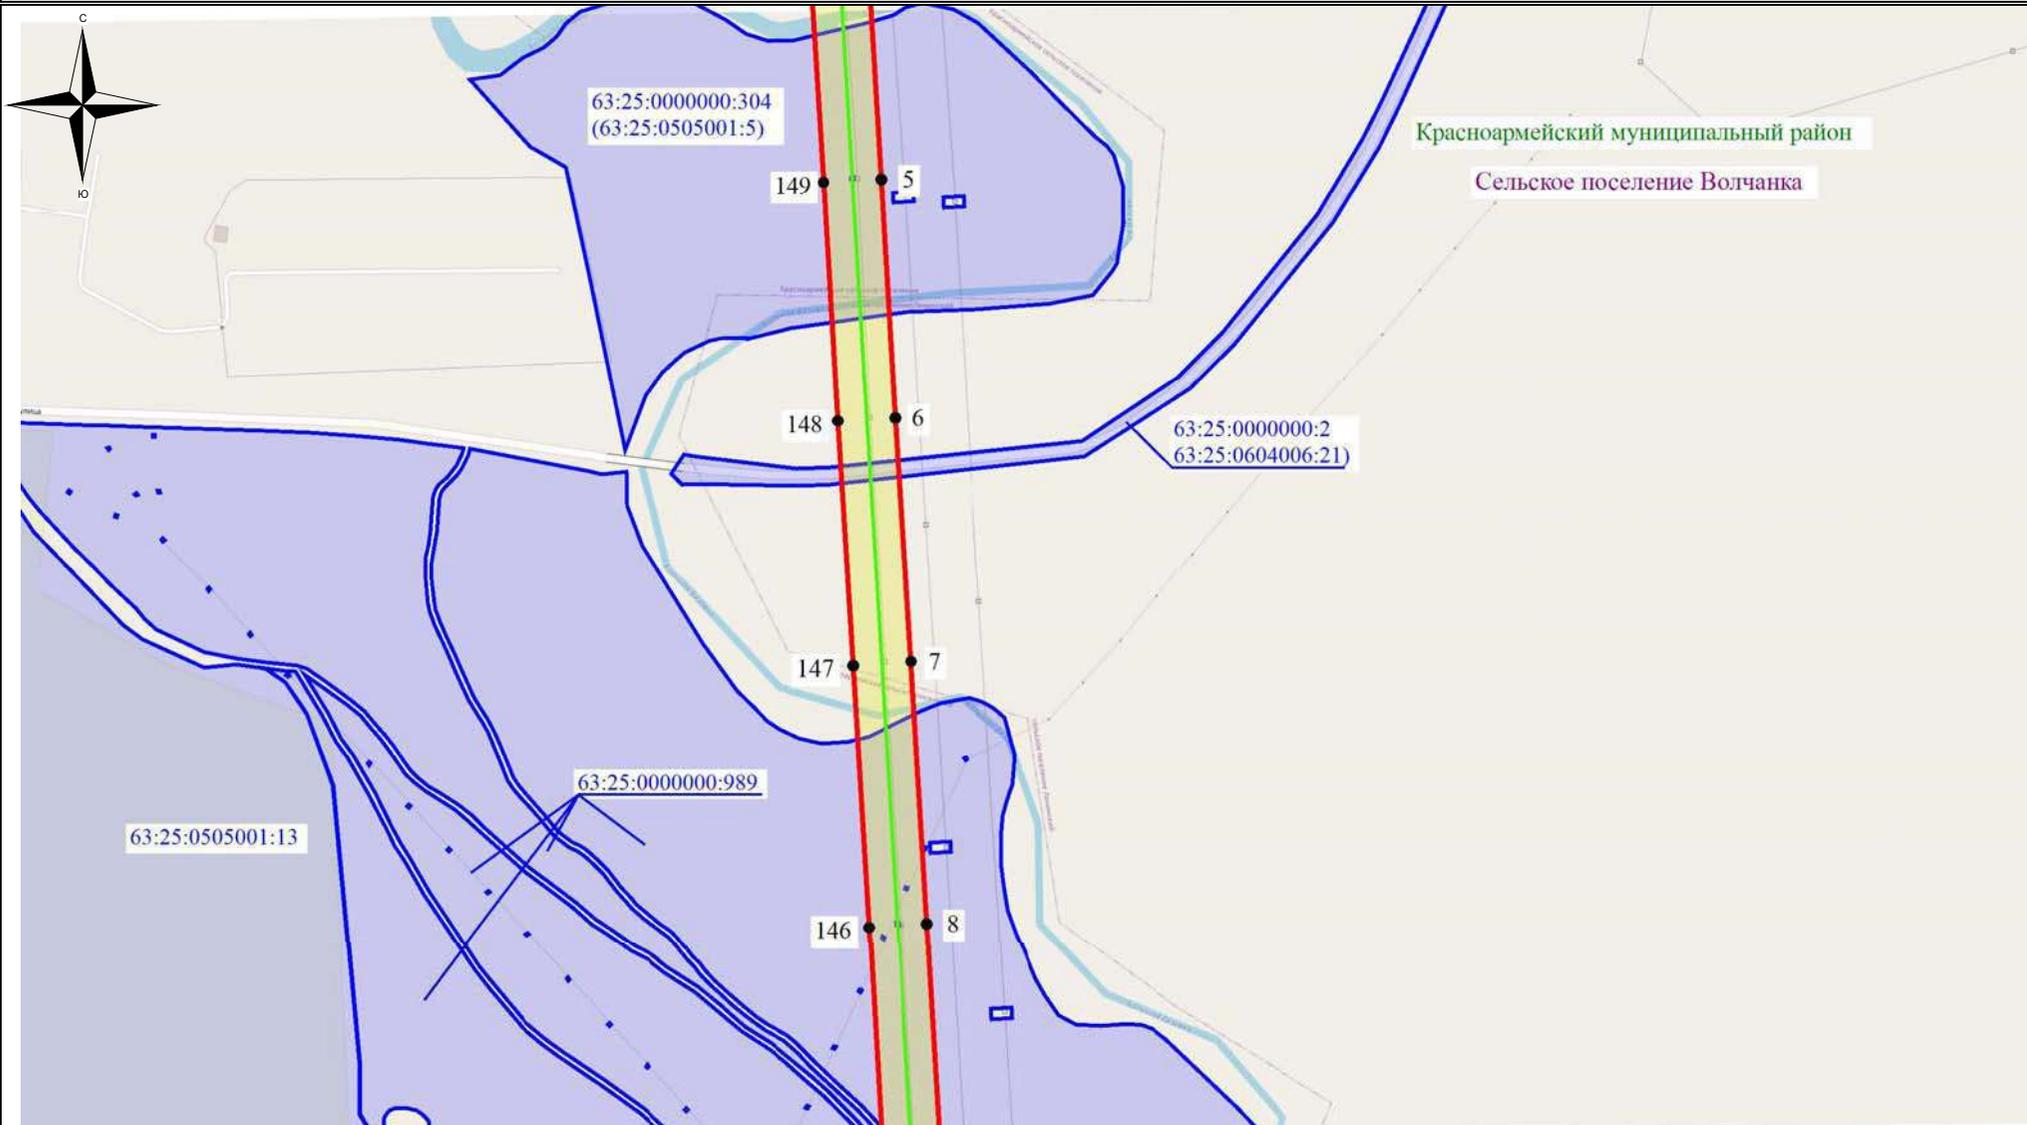

**Используемые условные знаки и обозначения:**

- ▬ - обозначение границы земельного участка
- ▬ - обозначение линии электропередачи
- ▬ - обозначение границы муниципального района
- ▬ - обозначение границы сельского поселения

- обозначение границы охранной зоны линии электропередачи
- 22 - обозначение характерной точки границы публичного сервитута
- ▬ - обозначение границы публичного сервитута

63:25:0505001:13 – обозначение кадастрового номера земельного участка  
 Красноармейский муниципальный район – обозначение муниципального района  
 сельское поселение Волчанка – обозначение сельского поселения

Масштаб 1:7500

Выноска №2

### Схема расположения границ публичного сервитута



#### Используемые условные знаки и обозначения:

- - обозначение границы земельного участка
- - обозначение линии электропередачи
- - обозначение границы муниципального района
- - обозначение границы сельского поселения

- обозначение границы охранной зоны линии электропередачи
- 22 - обозначение характерной точки границы публичного сервитута
- - обозначение границы публичного сервитута

**63:25:0505001:13** – обозначение кадастрового номера земельного участка  
**Красноармейский муниципальный район** – обозначение муниципального района  
**сельское поселение Волчанка** – обозначение сельского поселения

Масштаб 1:7500

Выноска №3

### Схема расположения границ публичного сервитута



**Используемые условные знаки и обозначения:**


- ▭ - обозначение границы земельного участка
- ▬ - обозначение линии электропередачи
- ▬ - обозначение границы муниципального района
- ▬ - обозначение границы сельского поселения

- обозначение границы охранной зоны линии электропередачи
- 22 - обозначение характерной точки границы публичного сервитута
- ▬ - обозначение границы публичного сервитута

63:25:0505001:13 – обозначение кадастрового номера земельного участка  
**Красноармейский муниципальный район** – обозначение муниципального района  
**сельское поселение Волчанка** – обозначение сельского поселения

Масштаб 1:7500

### Схема расположения границ публичного сервитута

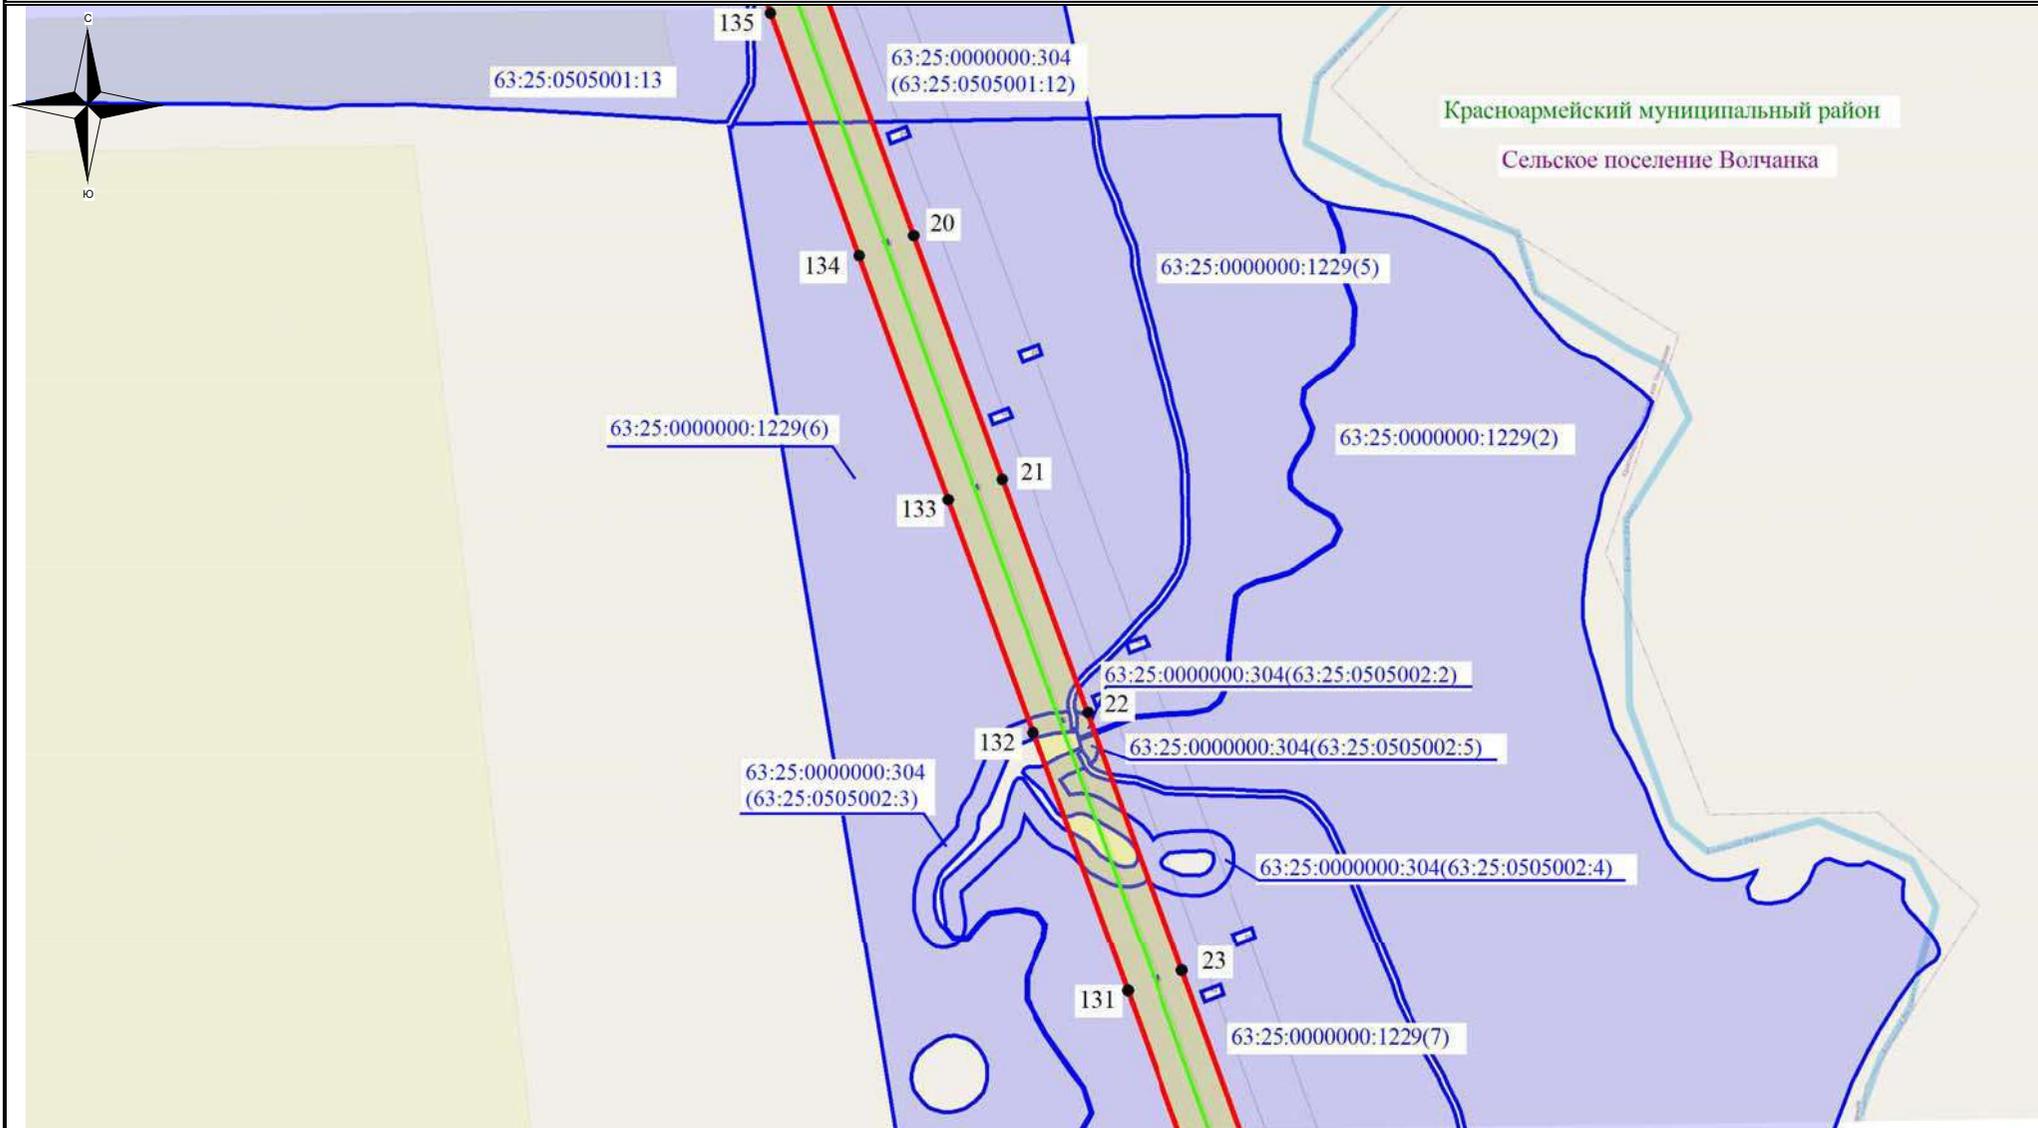

#### Используемые условные знаки и обозначения:

- ▬ - обозначение границы земельного участка
- ▬ - обозначение линии электропередачи
- ▬ - обозначение границы муниципального района
- ▬ - обозначение границы сельского поселения


- обозначение границы охранной зоны линии электропередачи
- 22 - обозначение характерной точки границы публичного сервитута
- ▬ - обозначение границы публичного сервитута

63:25:0505001:13 – обозначение кадастрового номера земельного участка  
 Красноармейский муниципальный район – обозначение муниципального района  
 сельское поселение Волчанка – обозначение сельского поселения

Масштаб 1:7500

Выноска №5

### Схема расположения границ публичного сервитута

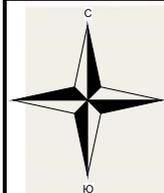

Красноармейский муниципальный район  
Сельское поселение Волчанка

#### Используемые условные знаки и обозначения:

-  - обозначение границы земельного участка
-  - обозначение линии электропередачи
-  - обозначение границы муниципального района
-  - обозначение границы сельского поселения

-  - обозначение границы охранной зоны линии электропередачи
-  22 - обозначение характерной точки границы публичного сервитута
-  - обозначение границы публичного сервитута
- 63:25:0505001:13 – обозначение кадастрового номера земельного участка
- Красноармейский муниципальный район – обозначение муниципального района
- сельское поселение Волчанка – обозначение сельского поселения

Масштаб 1:7500

Выноска №6

### Схема расположения границ публичного сервитута





- Используемые условные знаки и обозначения:**
- ▬ - обозначение границы земельного участка
  - ▬ - обозначение линии электропередачи
  - ▬ - обозначение границы муниципального района
  - ▬ - обозначение границы сельского поселения

- обозначение границы охранной зоны линии электропередачи
- 22 - обозначение характерной точки границы публичного сервитута
- ▬ - обозначение границы публичного сервитута
- 63:25:0505001:13 – обозначение кадастрового номера земельного участка
- Красноармейский муниципальный район – обозначение муниципального района
- сельское поселение Волчанка – обозначение сельского поселения

Масштаб 1:7500

Выноска №7

### Схема расположения границ публичного сервитута

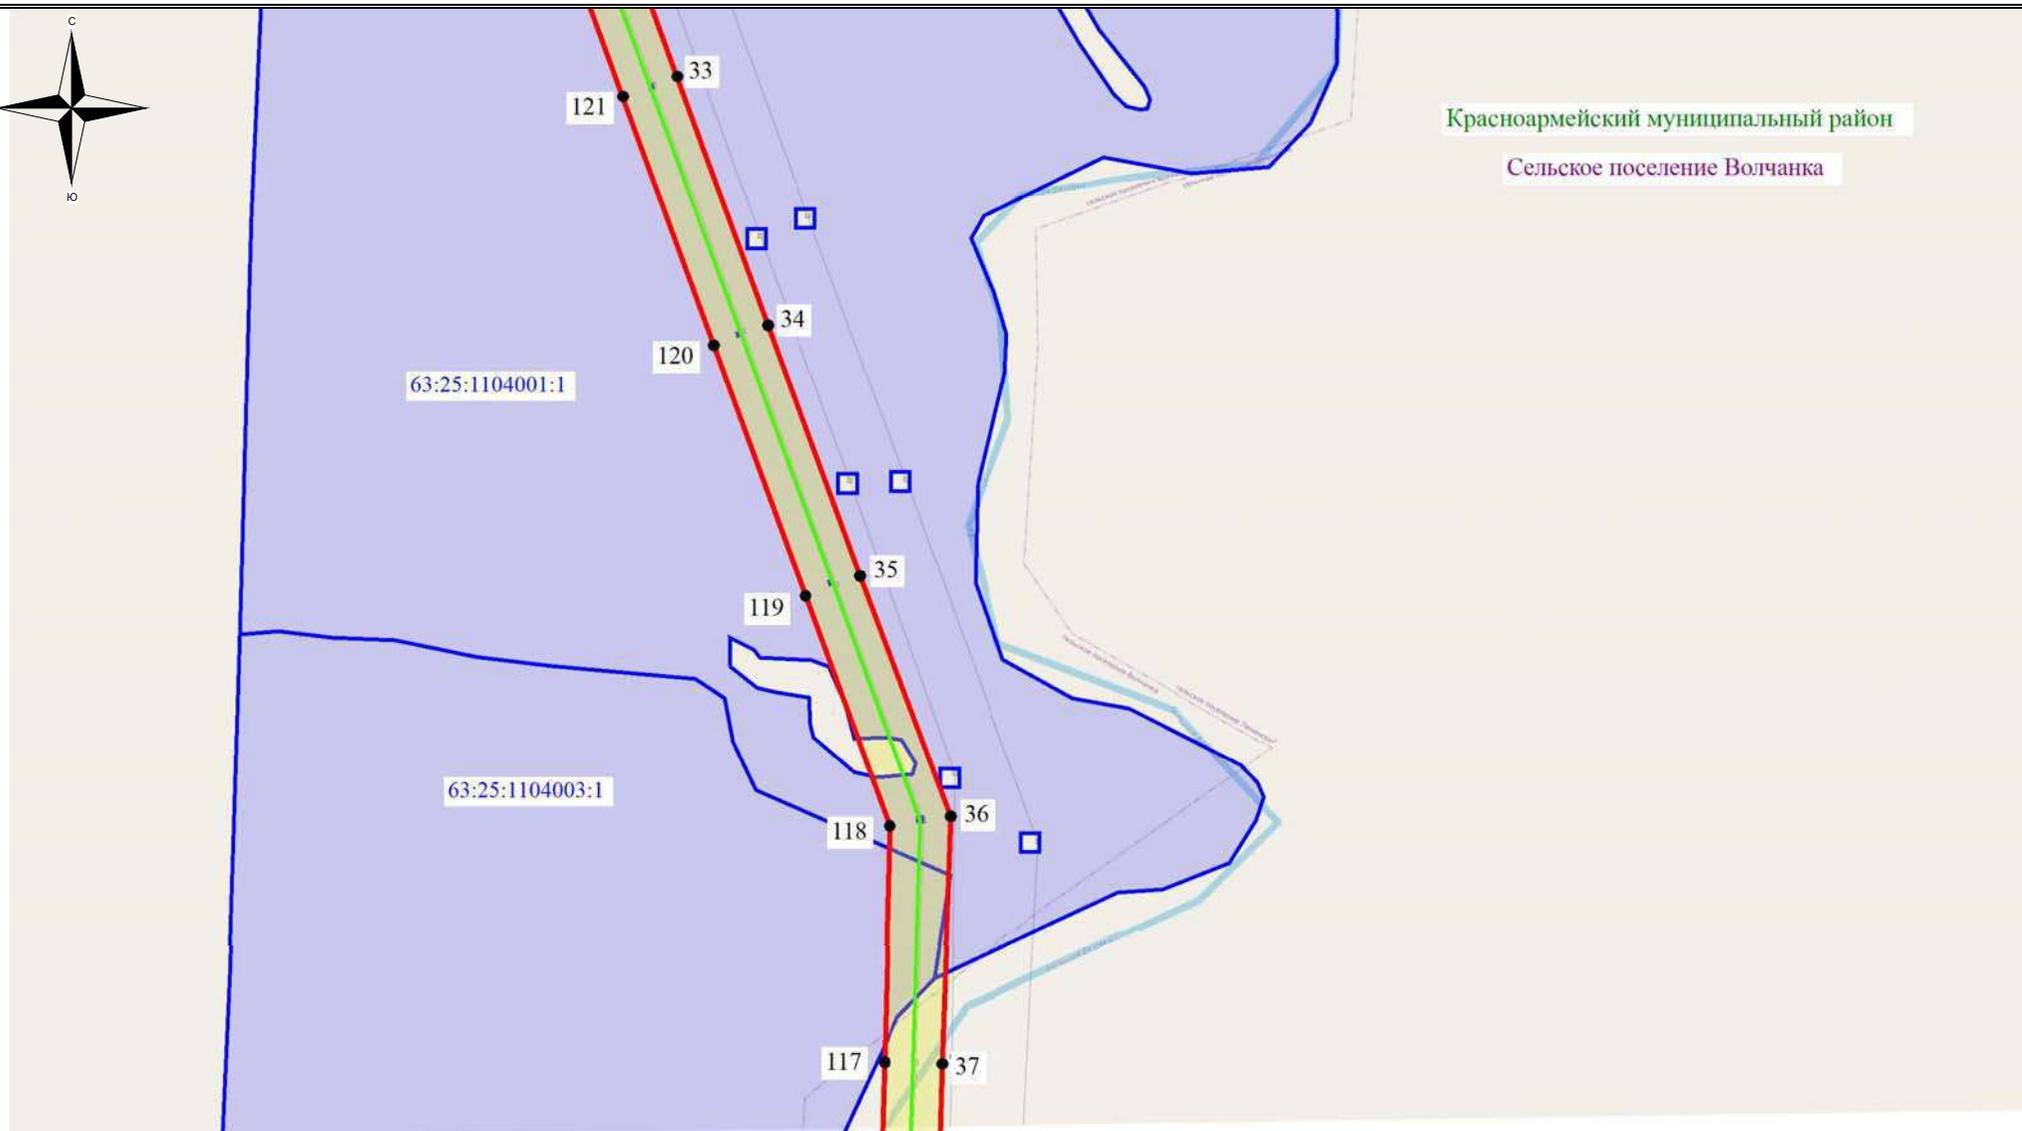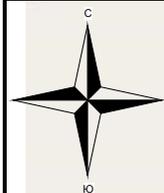

Красноармейский муниципальный район

Сельское поселение Волчанка

#### Используемые условные знаки и обозначения:

-  - обозначение границы земельного участка
-  - обозначение линии электропередачи
-  - обозначение границы муниципального района
-  - обозначение границы сельского поселения



-  - обозначение границы охранной зоны линии электропередачи
-  22 - обозначение характерной точки границы публичного сервитута
-  - обозначение границы публичного сервитута

63:25:0505001:13 – обозначение кадастрового номера земельного участка  
**Красноармейский муниципальный район** – обозначение муниципального района  
**сельское поселение Волчанка** – обозначение сельского поселения

Масштаб 1:7500

Выноска №8

### Схема расположения границ публичного сервитута

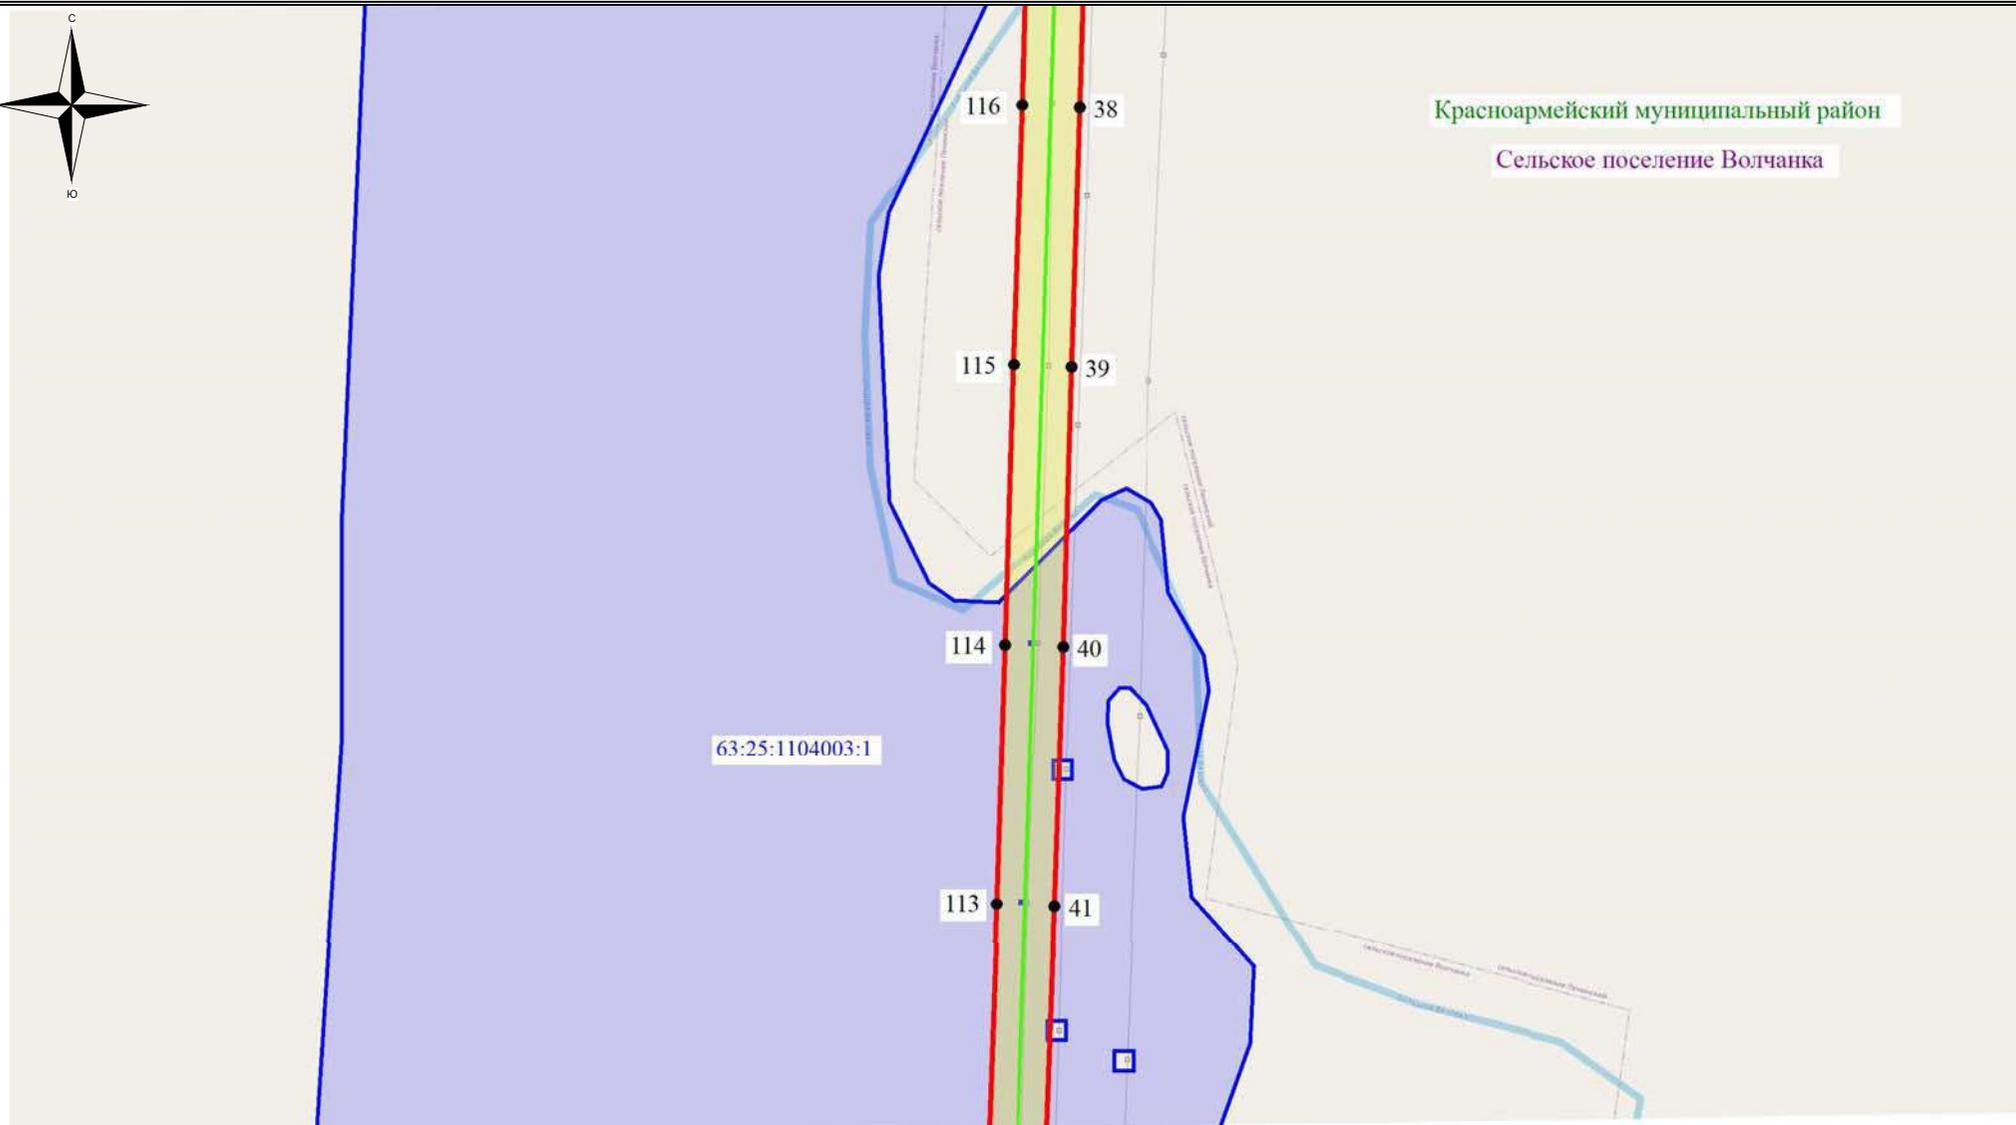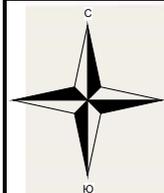

Красноармейский муниципальный район

Сельское поселение Волчанка

63:25:1104003:1

#### Используемые условные знаки и обозначения:

-  - обозначение границы земельного участка
-  - обозначение линии электропередачи
-  - обозначение границы муниципального района
-  - обозначение границы сельского поселения

-  - обозначение границы охранной зоны линии электропередачи
-  22 - обозначение характерной точки границы публичного сервитута
-  - обозначение границы публичного сервитута

63:25:0505001:13 – обозначение кадастрового номера земельного участка


Красноармейский муниципальный район – обозначение муниципального района

сельское поселение Волчанка – обозначение сельского поселения

Масштаб 1:7500

Выноска №9

### Схема расположения границ публичного сервитута

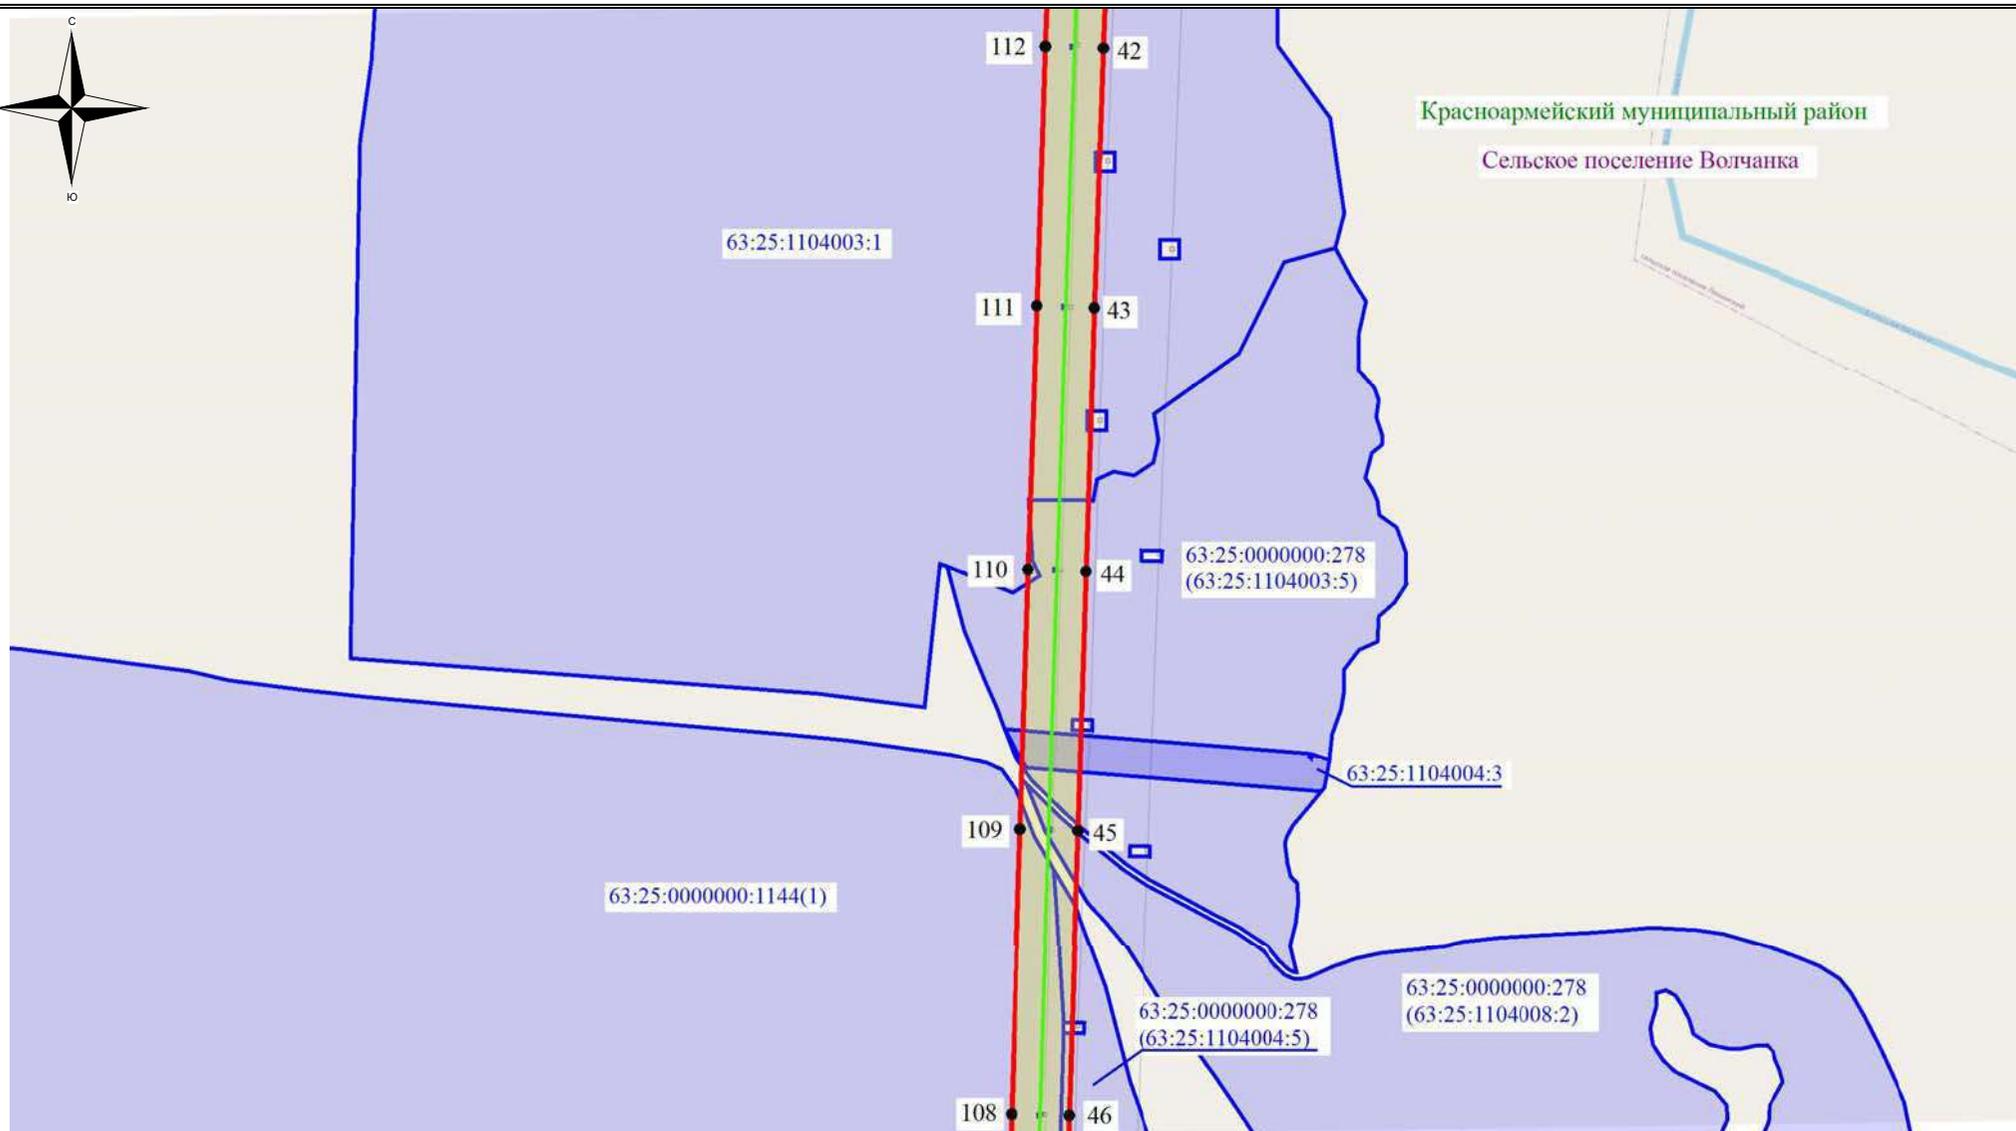

Красноармейский муниципальный район  
Сельское поселение Волчанка


- Используемые условные знаки и обозначения:**
- ▬ - обозначение границы земельного участка
  - ▬ - обозначение линии электропередачи
  - ▬ - обозначение границы муниципального района
  - ▬ - обозначение границы сельского поселения

- обозначение границы охранной зоны линии электропередачи
- 22 - обозначение характерной точки границы публичного сервитута
- ▬ - обозначение границы публичного сервитута
- 63:25:0505001:13 – обозначение кадастрового номера земельного участка
- Красноармейский муниципальный район – обозначение муниципального района
- сельское поселение Волчанка – обозначение сельского поселения

Масштаб 1:7500

Выноска №10

### Схема расположения границ публичного сервитута

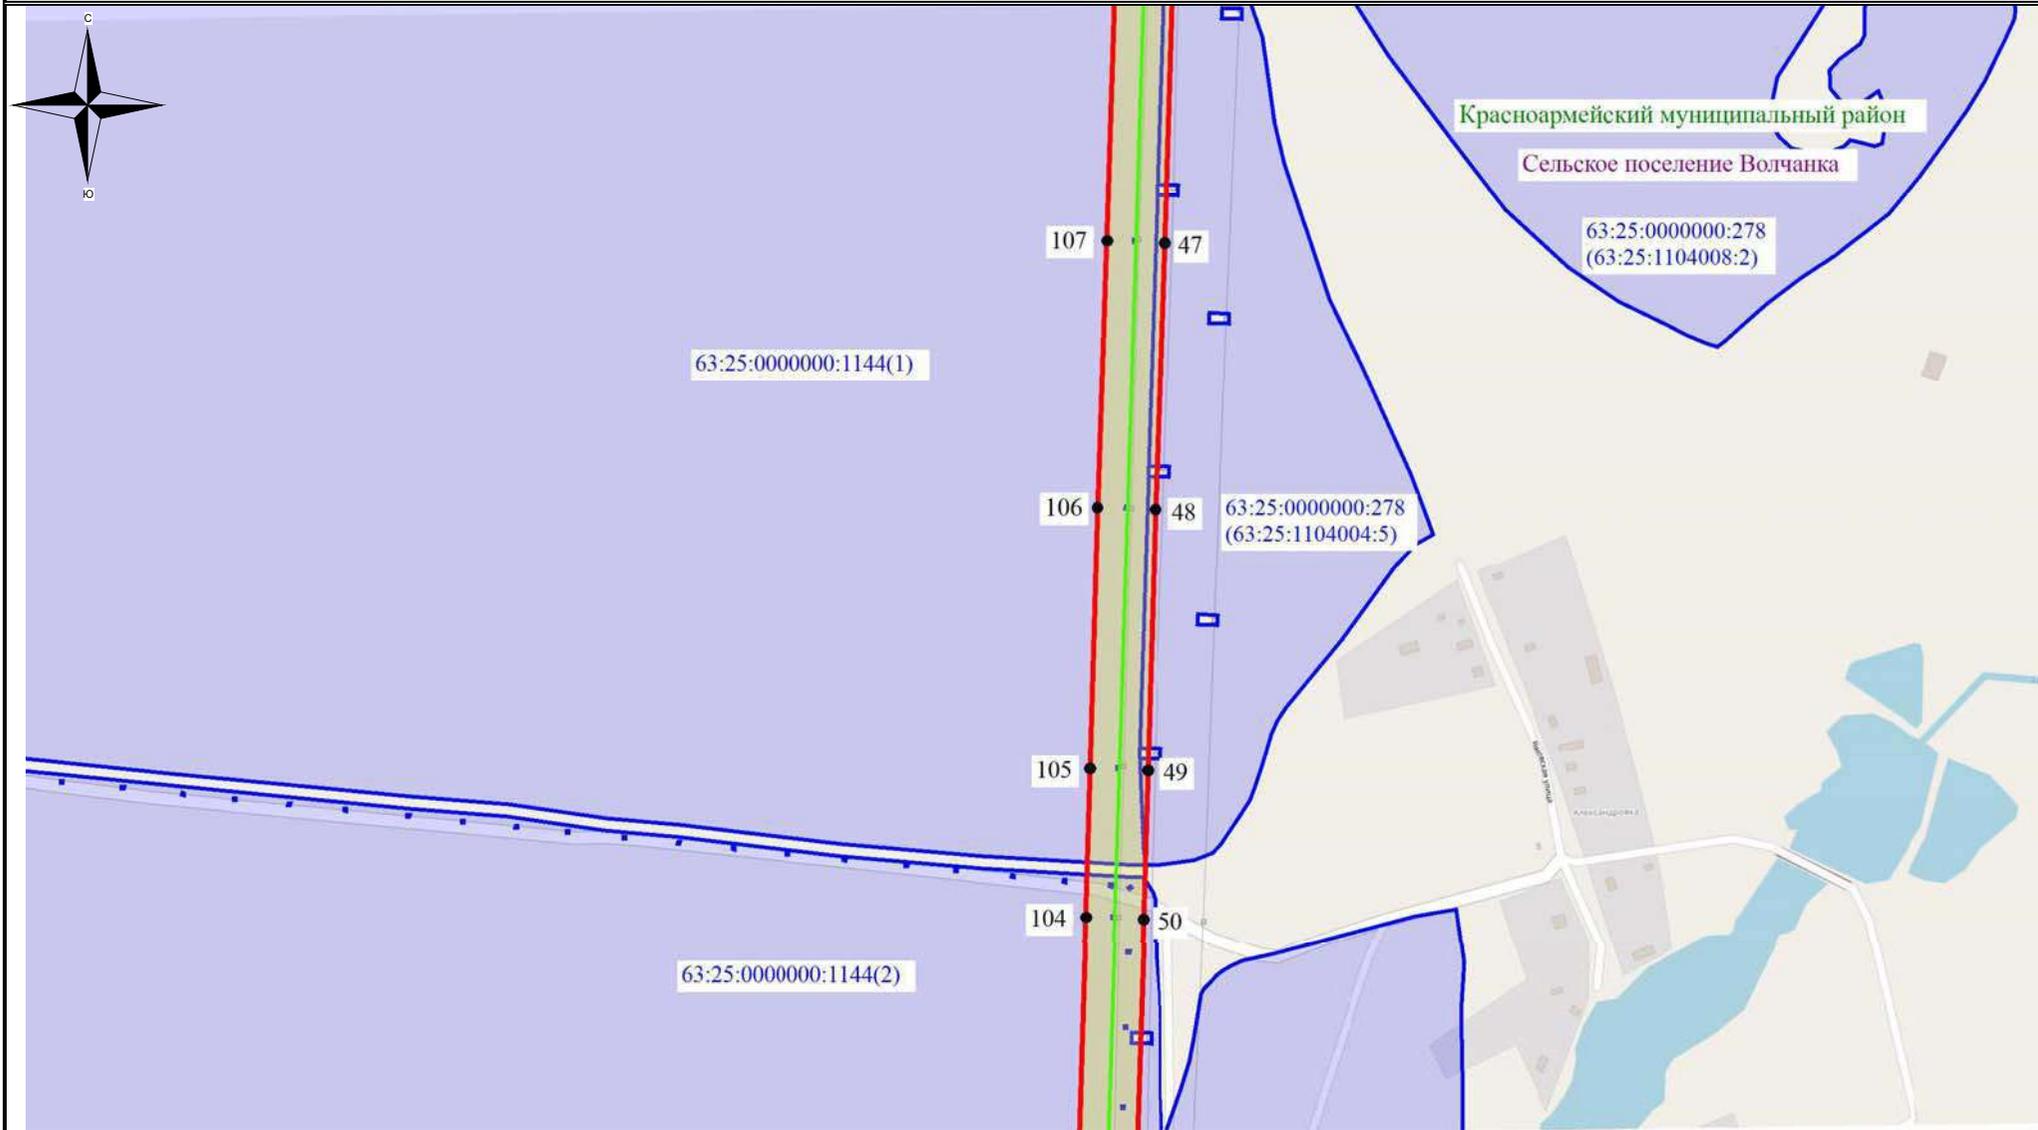

- Используемые условные знаки и обозначения:**
- ▬ - обозначение границы земельного участка
  - ▬ - обозначение линии электропередачи
  - ▬ - обозначение границы муниципального района
  - ▬ - обозначение границы сельского поселения

- обозначение границы охранной зоны линии электропередачи
- 22 - обозначение характерной точки границы публичного сервитута
- ▬ - обозначение границы публичного сервитута
- 63:25:0505001:13 – обозначение кадастрового номера земельного участка
- Красноармейский муниципальный район – обозначение муниципального района
- сельское поселение Волчанка – обозначение сельского поселения

Масштаб 1:7500

Выноска №11

### Схема расположения границ публичного сервитута



**Используемые условные знаки и обозначения:**


- ▬ - обозначение границы земельного участка
- ▬ - обозначение линии электропередачи
- ▬ - обозначение границы муниципального района
- ▬ - обозначение границы сельского поселения

- обозначение границы охранной зоны линии электропередачи
- 22 - обозначение характерной точки границы публичного сервитута
- ▬ - обозначение границы публичного сервитута

63:25:0505001:13 – обозначение кадастрового номера земельного участка  
**Красноармейский муниципальный район** – обозначение муниципального района  
**сельское поселение Волчанка** – обозначение сельского поселения


Масштаб 1:7500

### Схема расположения границ публичного сервитута

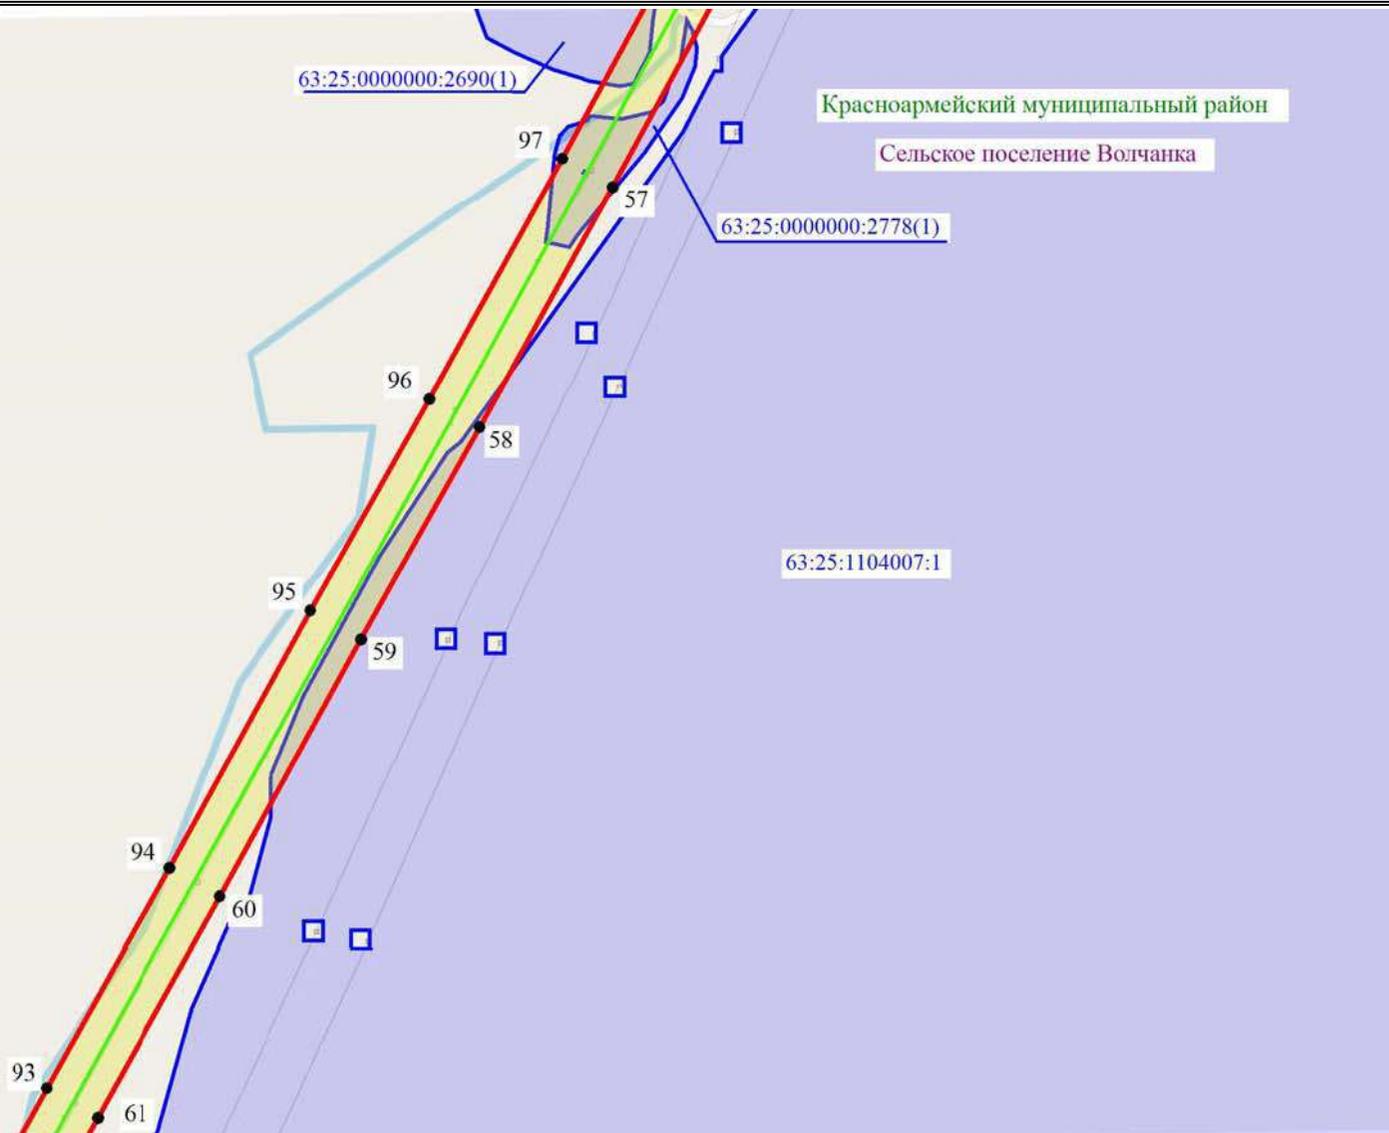

**Используемые условные знаки и обозначения:**



-  - обозначение границы земельного участка
-  - обозначение линии электропередачи
-  - обозначение границы муниципального района
-  - обозначение границы сельского поселения

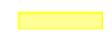-  - обозначение границы охранной зоны линии электропередачи
-  22 - обозначение характерной точки границы публичного сервитута
-  - обозначение границы публичного сервитута
- 63:25:0505001:13 – обозначение кадастрового номера земельного участка
- Красноармейский муниципальный район** – обозначение муниципального района
- сельское поселение Волчанка** – обозначение сельского поселения

Масштаб 1:7500

Выноска №13

### Схема расположения границ публичного сервитута

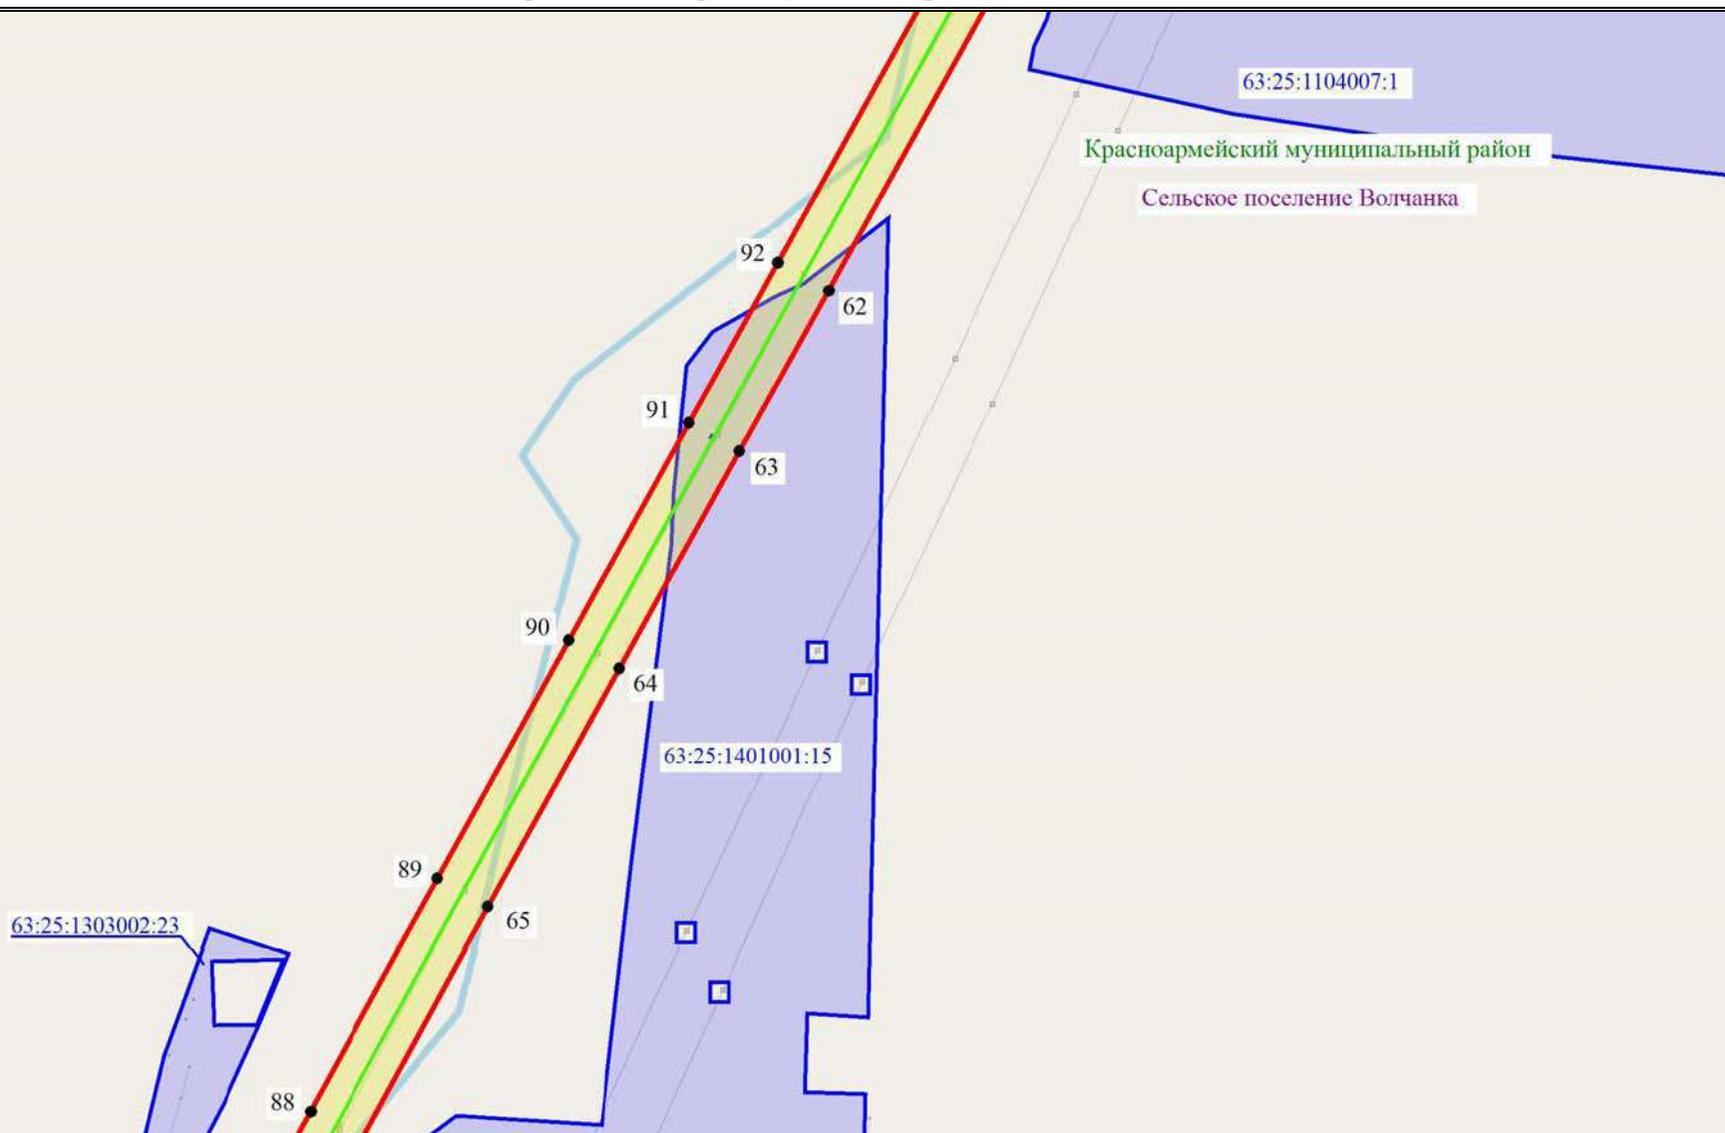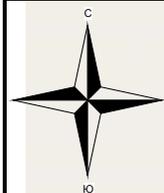

#### Используемые условные знаки и обозначения:

- обозначение границы земельного участка
- обозначение линии электропередачи
- обозначение границы муниципального района
- обозначение границы сельского поселения


- обозначение границы охранной зоны линии электропередачи
- обозначение характерной точки границы публичного сервитута
- обозначение границы публичного сервитута

**63:25:0505001:13** – обозначение кадастрового номера земельного участка  
**Красноармейский муниципальный район** – обозначение муниципального района  
**сельское поселение Волчанка** – обозначение сельского поселения

Масштаб 1:7500

Выноска №14

### Схема расположения границ публичного сервитута

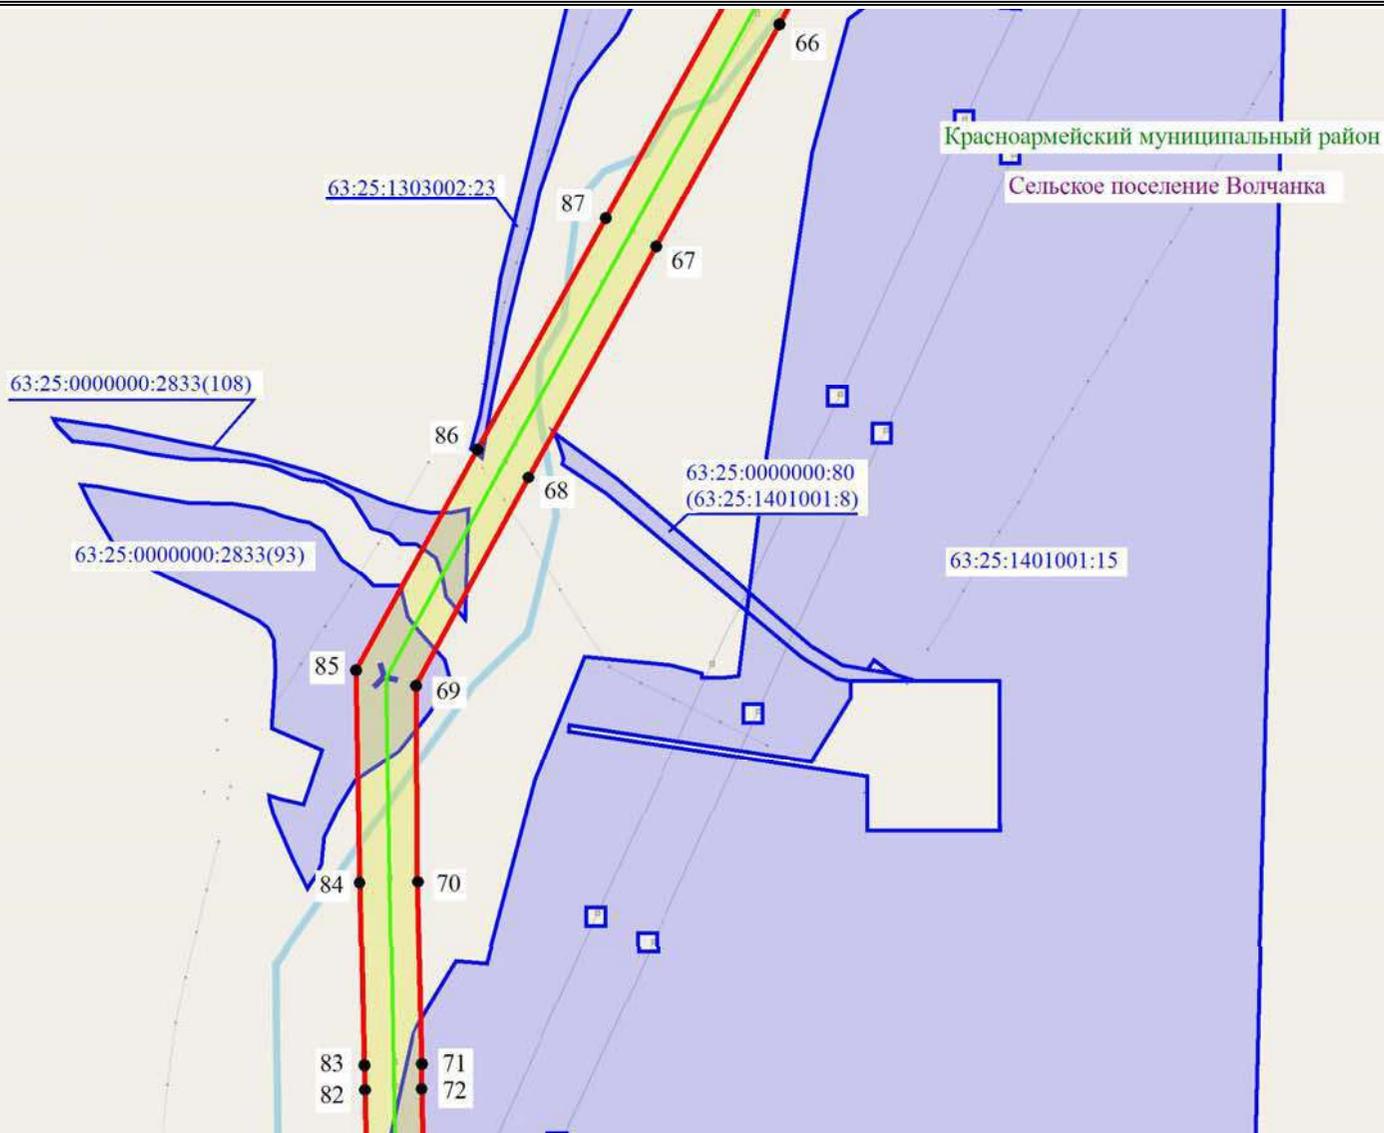

Красноармейский муниципальный район  
Сельское поселение Волчанка

#### Используемые условные знаки и обозначения:

- ▬ - обозначение границы земельного участка
- ▬ - обозначение линии электропередачи
- ▬ - обозначение границы муниципального района
- ▬ - обозначение границы сельского поселения


- обозначение границы охранной зоны линии электропередачи
- 22 - обозначение характерной точки границы публичного сервитута
- ▬ - обозначение границы публичного сервитута

**63:25:0505001:13** – обозначение кадастрового номера земельного участка  
**Красноармейский муниципальный район** – обозначение муниципального района  
**сельское поселение Волчанка** – обозначение сельского поселения

Масштаб 1:7500

Выноска №15

### Схема расположения границ публичного сервитута

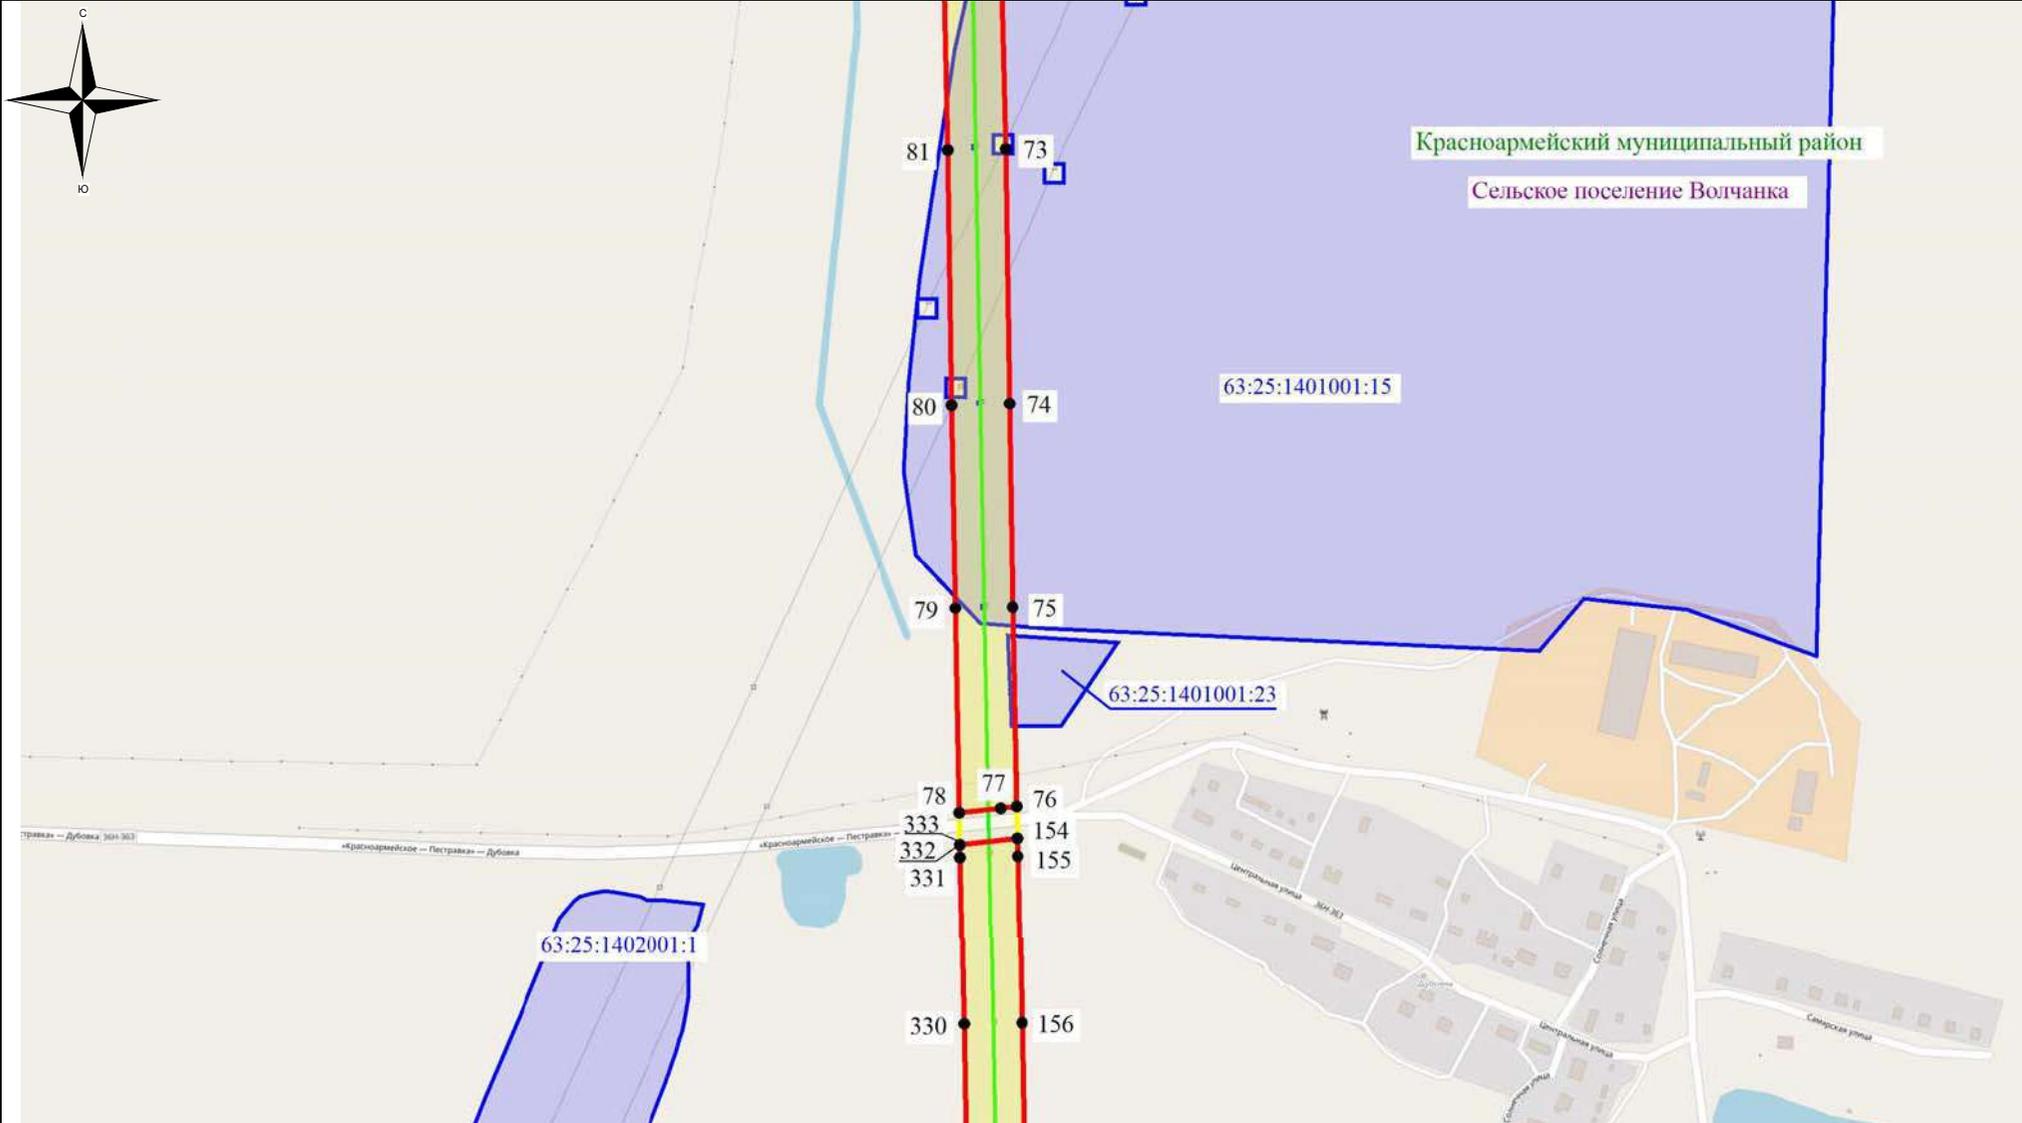

**Используемые условные знаки и обозначения:**

- ▭ - обозначение границы земельного участка
- - обозначение линии электропередачи
- - обозначение границы муниципального района
- - обозначение границы сельского поселения


- обозначение границы охранной зоны линии электропередачи
- 22 - обозначение характерной точки границы публичного сервитута
- - обозначение границы публичного сервитута

63:25:0505001:13 – обозначение кадастрового номера земельного участка  
**Красноармейский муниципальный район** – обозначение муниципального района  
**сельское поселение Волчанка** – обозначение сельского поселения

Масштаб 1:7500

Выписка №16

### Схема расположения границ публичного сервитута

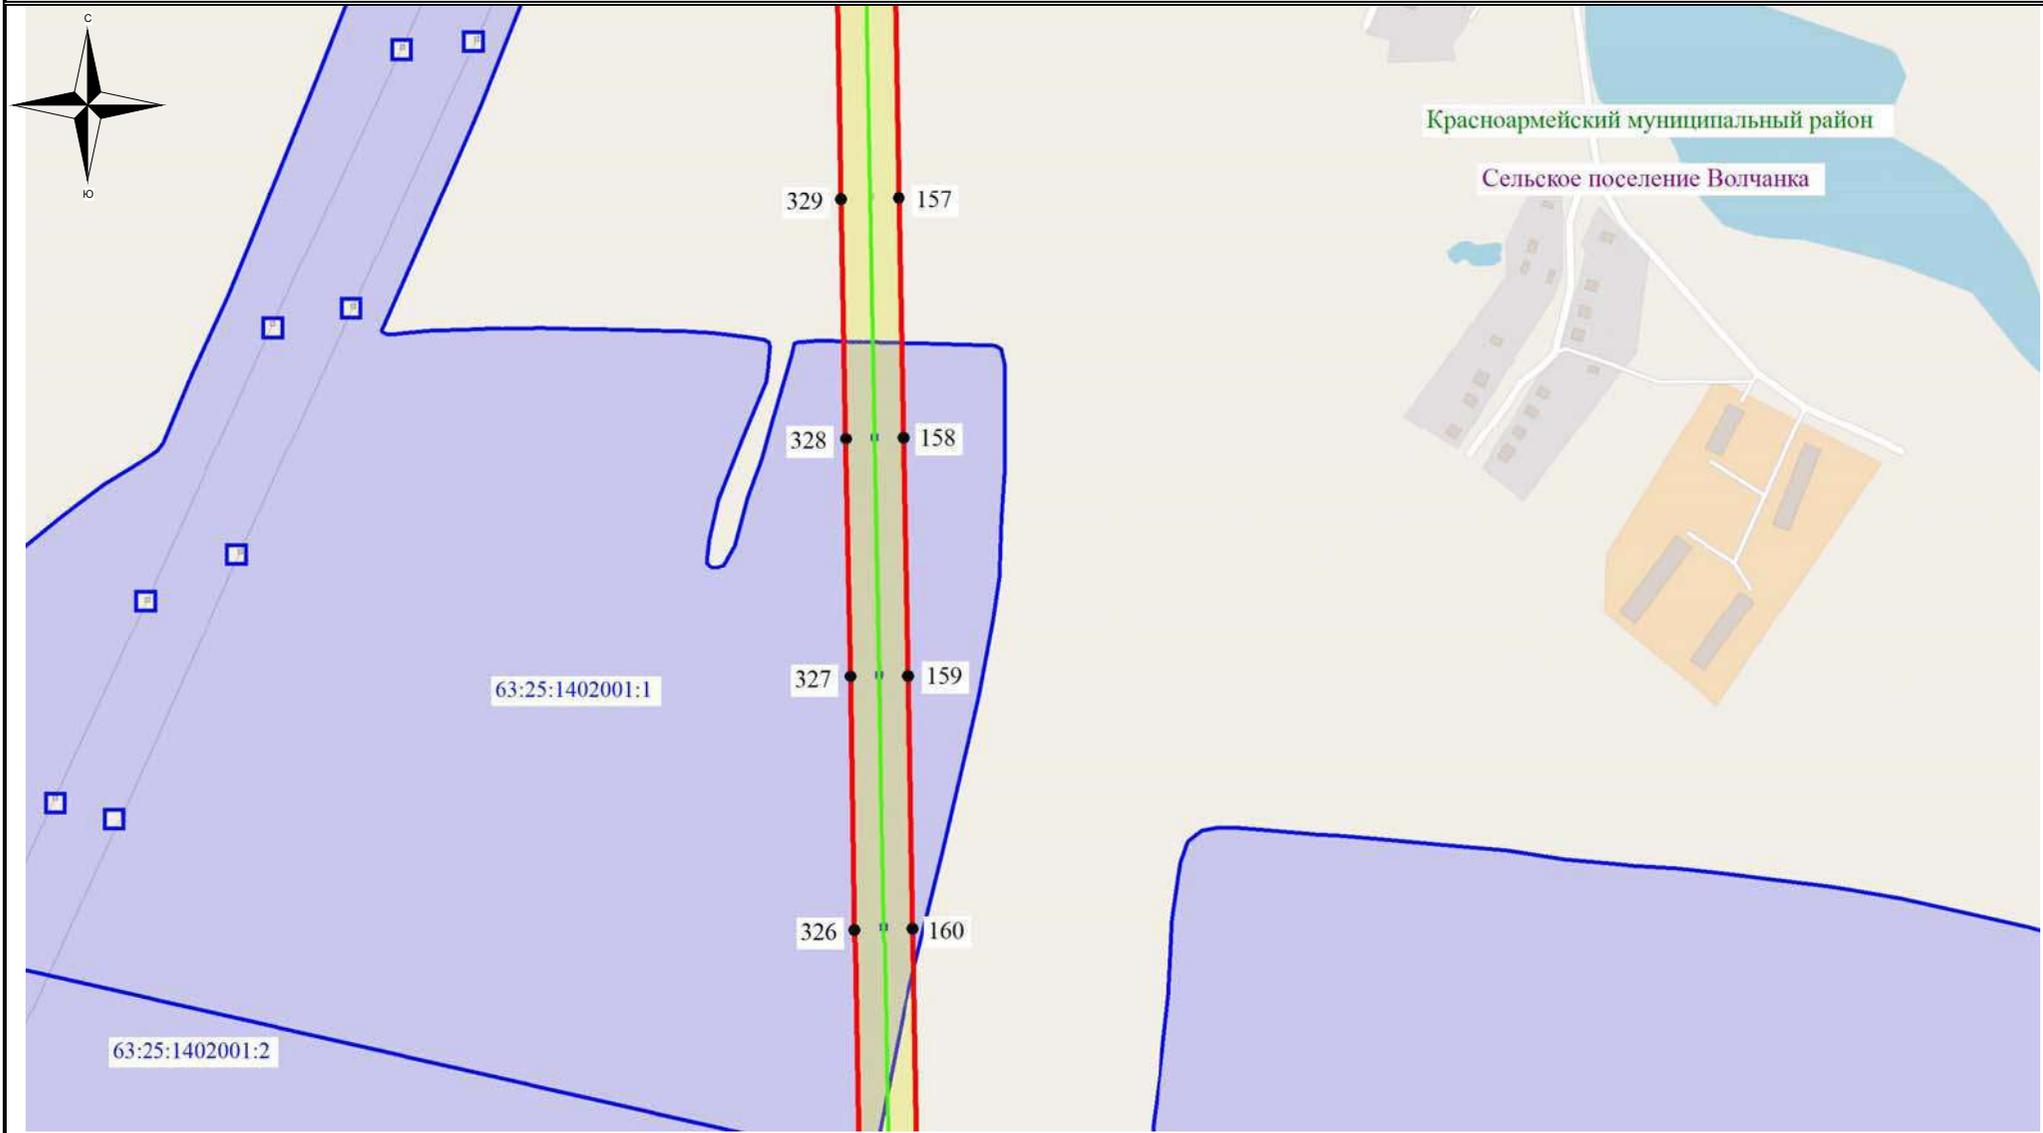

**Используемые условные знаки и обозначения:**

- ▬ - обозначение границы земельного участка
- ▬ - обозначение линии электропередачи
- ▬ - обозначение границы муниципального района
- ▬ - обозначение границы сельского поселения


- обозначение границы охранной зоны линии электропередачи
- 22 - обозначение характерной точки границы публичного сервитута
- ▬ - обозначение границы публичного сервитута

63:25:0505001:13 – обозначение кадастрового номера земельного участка  
 Красноармейский муниципальный район – обозначение муниципального района  
 сельское поселение Волчанка – обозначение сельского поселения

Масштаб 1:7500

Выноска №17

### Схема расположения границ публичного сервитута

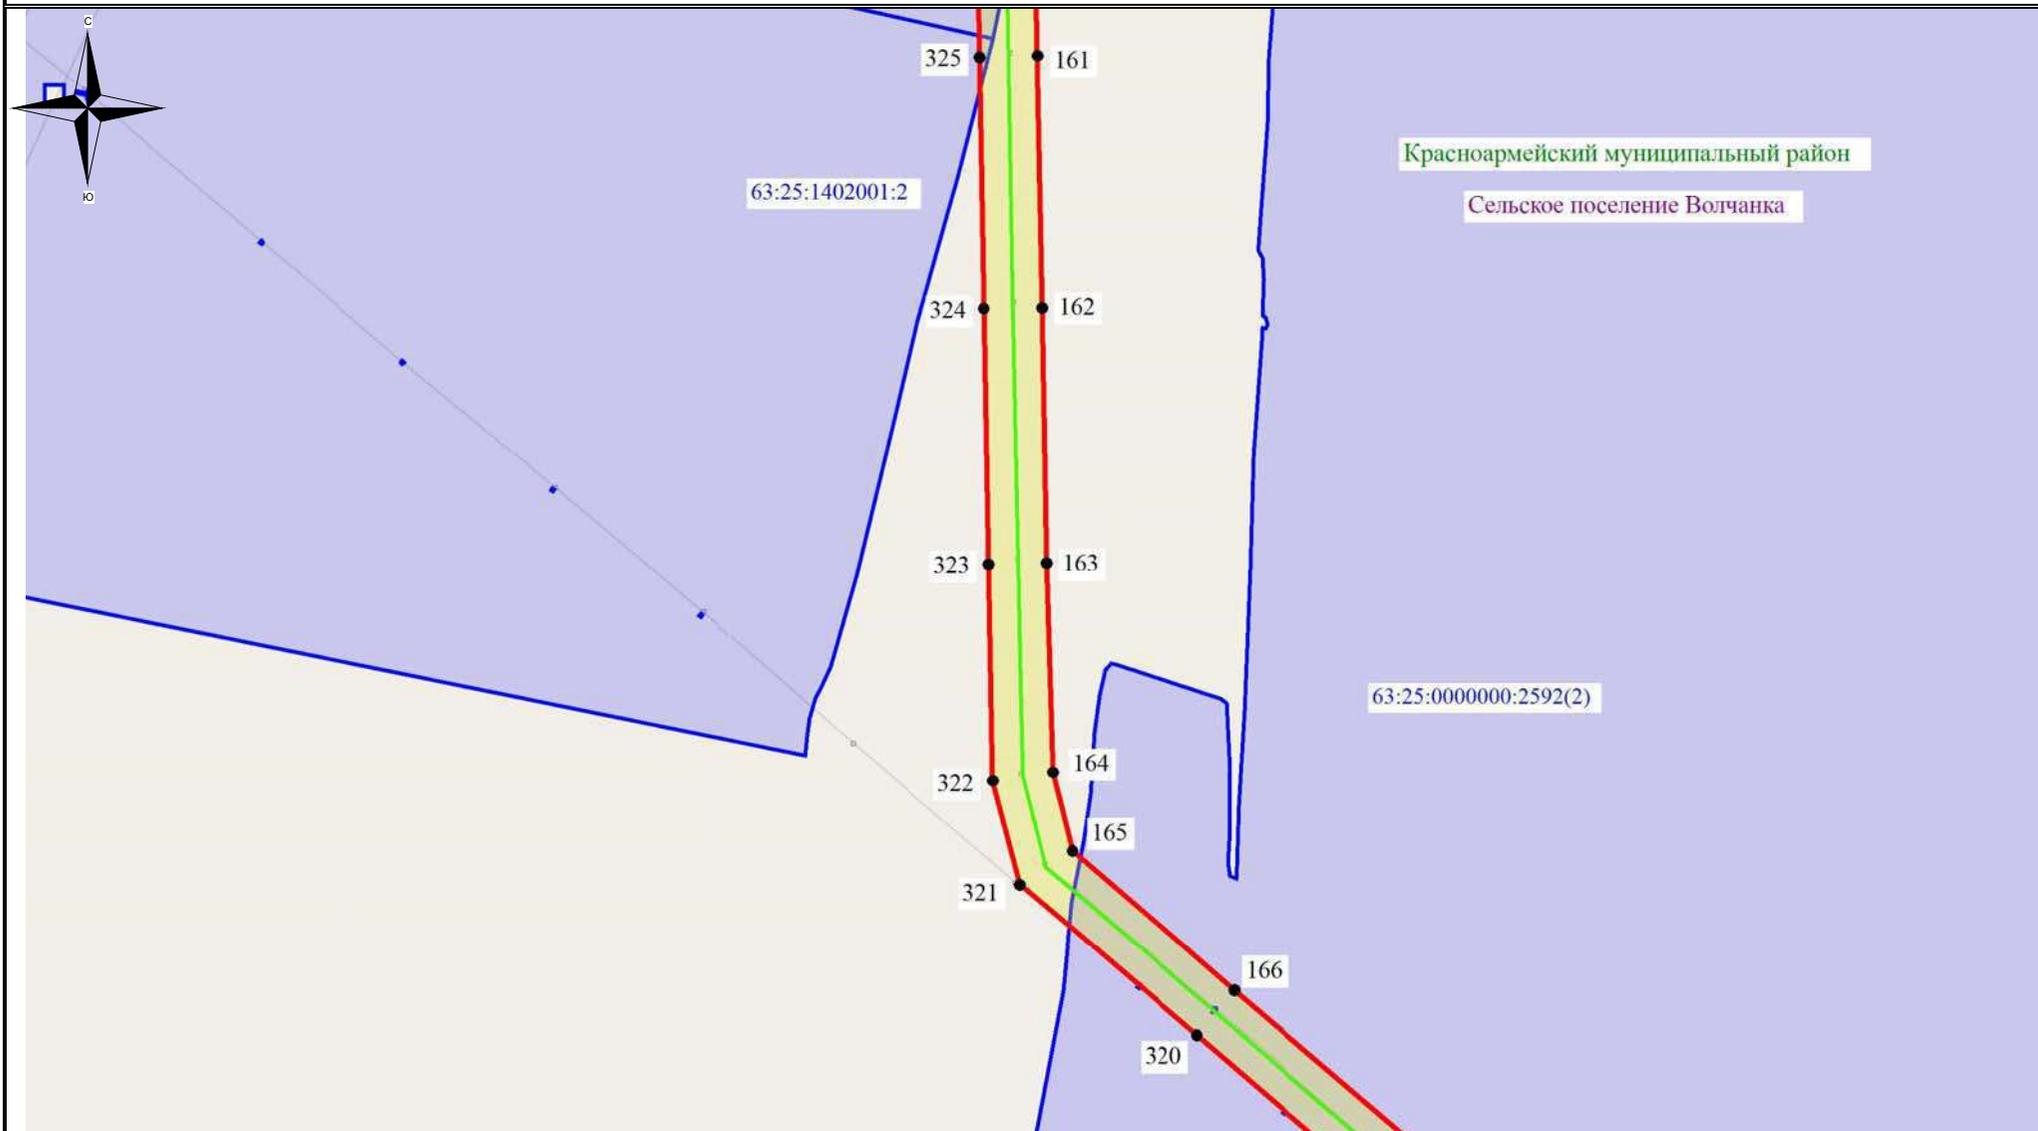

#### Используемые условные знаки и обозначения:

-  - обозначение границы земельного участка
-  - обозначение линии электропередачи
-  - обозначение границы муниципального района
-  - обозначение границы сельского поселения

-  - обозначение границы охранной зоны линии электропередачи
-  22 - обозначение характерной точки границы публичного сервитута
-  - обозначение границы публичного сервитута

63:25:0505001:13 – обозначение кадастрового номера земельного участка  
Красноармейский муниципальный район – обозначение муниципального района  
сельское поселение Волчанка – обозначение сельского поселения

Масштаб 1:7500

Выписка №18

### Схема расположения границ публичного сервитута



#### Используемые условные знаки и обозначения:

- - обозначение границы земельного участка
- - обозначение линии электропередачи
- - обозначение границы муниципального района
- - обозначение границы сельского поселения

- обозначение границы охранной зоны линии электропередачи
- 22 - обозначение характерной точки границы публичного сервитута
- - обозначение границы публичного сервитута

63:25:0505001:13 – обозначение кадастрового номера земельного участка  
**Красноармейский муниципальный район** – обозначение муниципального района  
**сельское поселение Волчанка** – обозначение сельского поселения

Масштаб 1:7500

Выноска №19

### Схема расположения границ публичного сервитута



**Используемые условные знаки и обозначения:**


- - обозначение границы земельного участка
- - обозначение линии электропередачи
- - обозначение границы муниципального района
- - обозначение границы сельского поселения

- обозначение границы охранной зоны линии электропередачи
- 22 - обозначение характерной точки границы публичного сервитута
- - обозначение границы публичного сервитута
- 63:25:0505001:13 – обозначение кадастрового номера земельного участка
- Красноармейский муниципальный район – обозначение муниципального района
- сельское поселение Волчанка – обозначение сельского поселения

Масштаб 1:7500

Выноска №20

### Схема расположения границ публичного сервитута

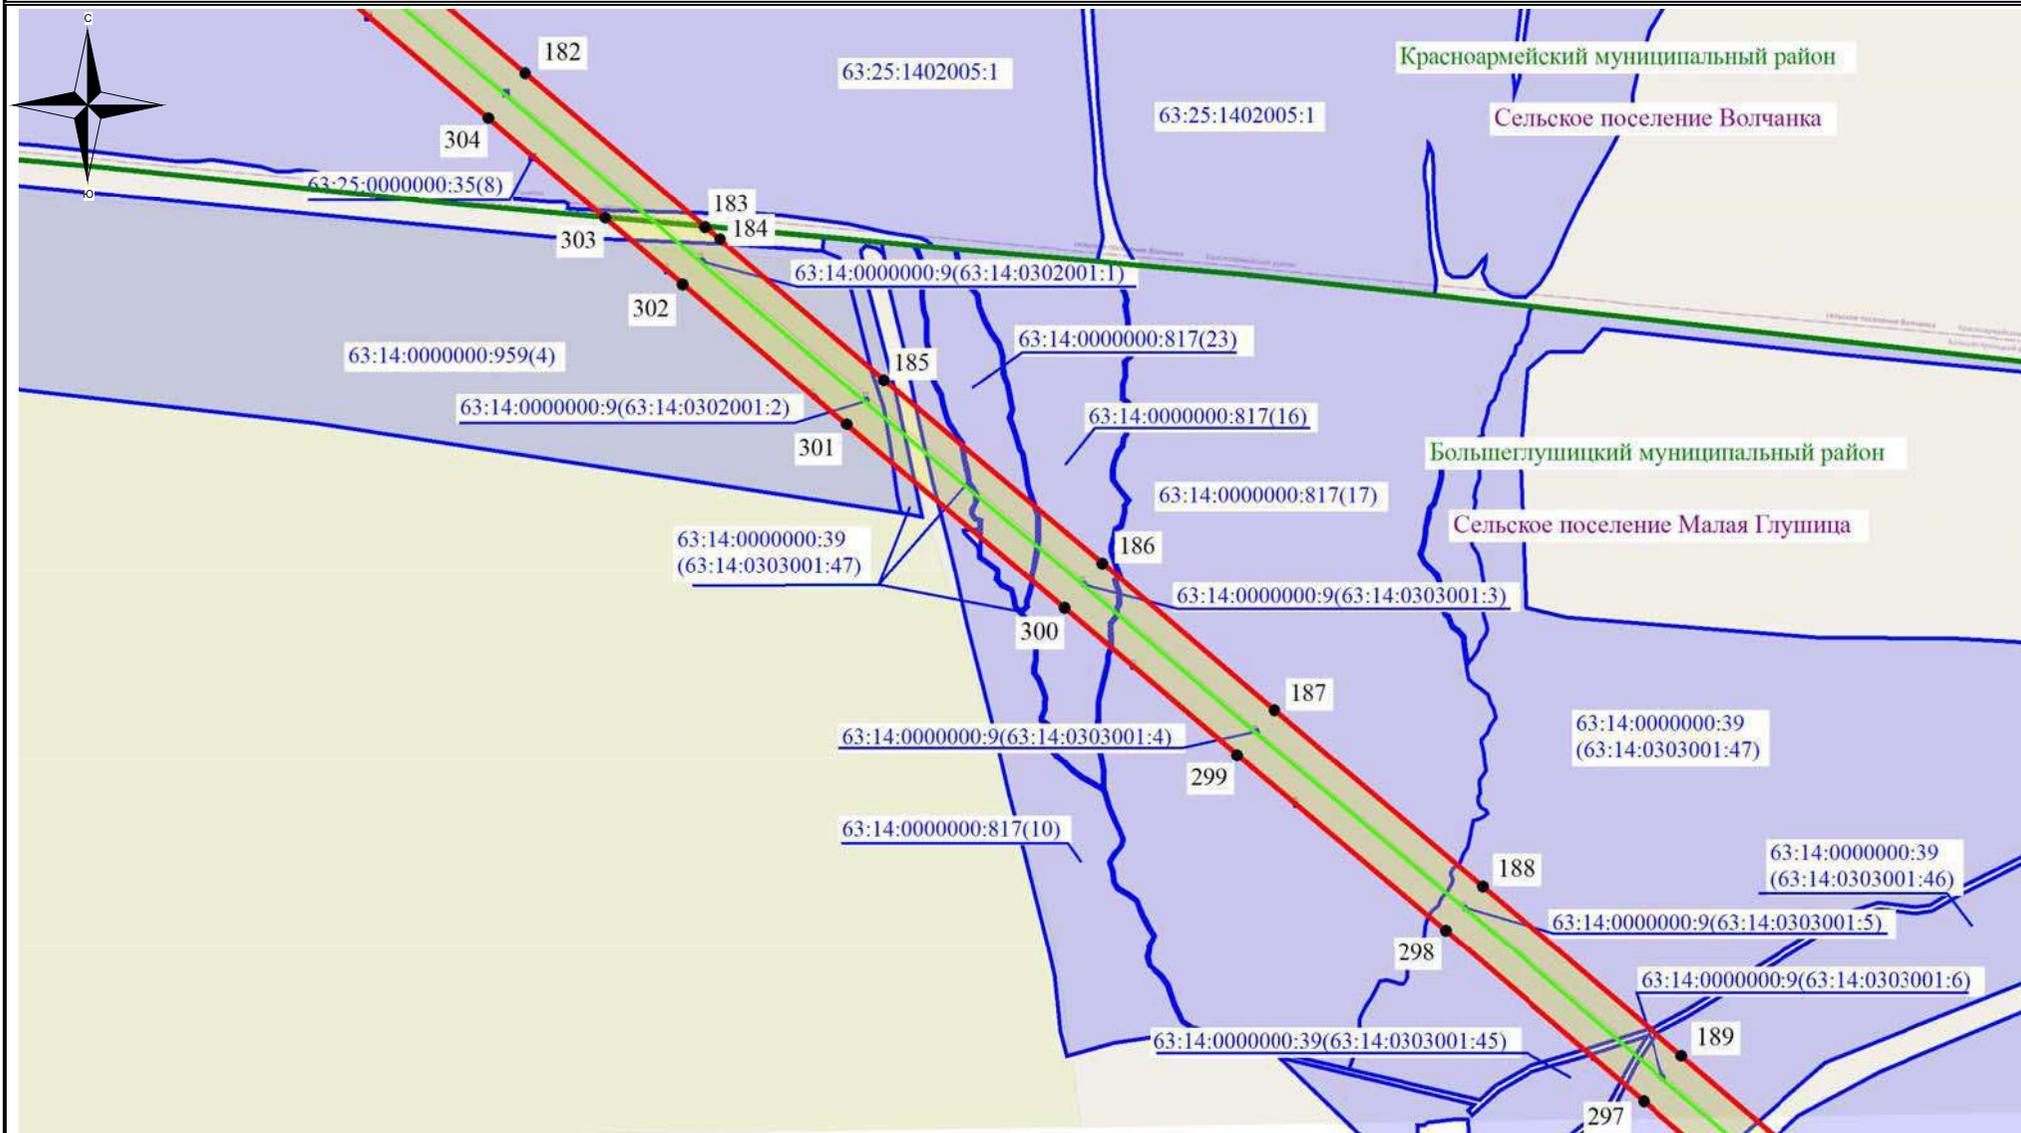

**Используемые условные знаки и обозначения:**

- - обозначение границы земельного участка
- - обозначение линии электропередачи
- - обозначение границы муниципального района
- - обозначение границы сельского поселения


- обозначение границы охранной зоны линии электропередачи
- 22 - обозначение характерной точки границы публичного сервитута
- - обозначение границы публичного сервитута

63:25:0505001:13 – обозначение кадастрового номера земельного участка  
 Красноармейский муниципальный район – обозначение муниципального района  
 сельское поселение Волчанка – обозначение сельского поселения

Масштаб 1:7500

Выписка №21

### Схема расположения границ публичного сервитута

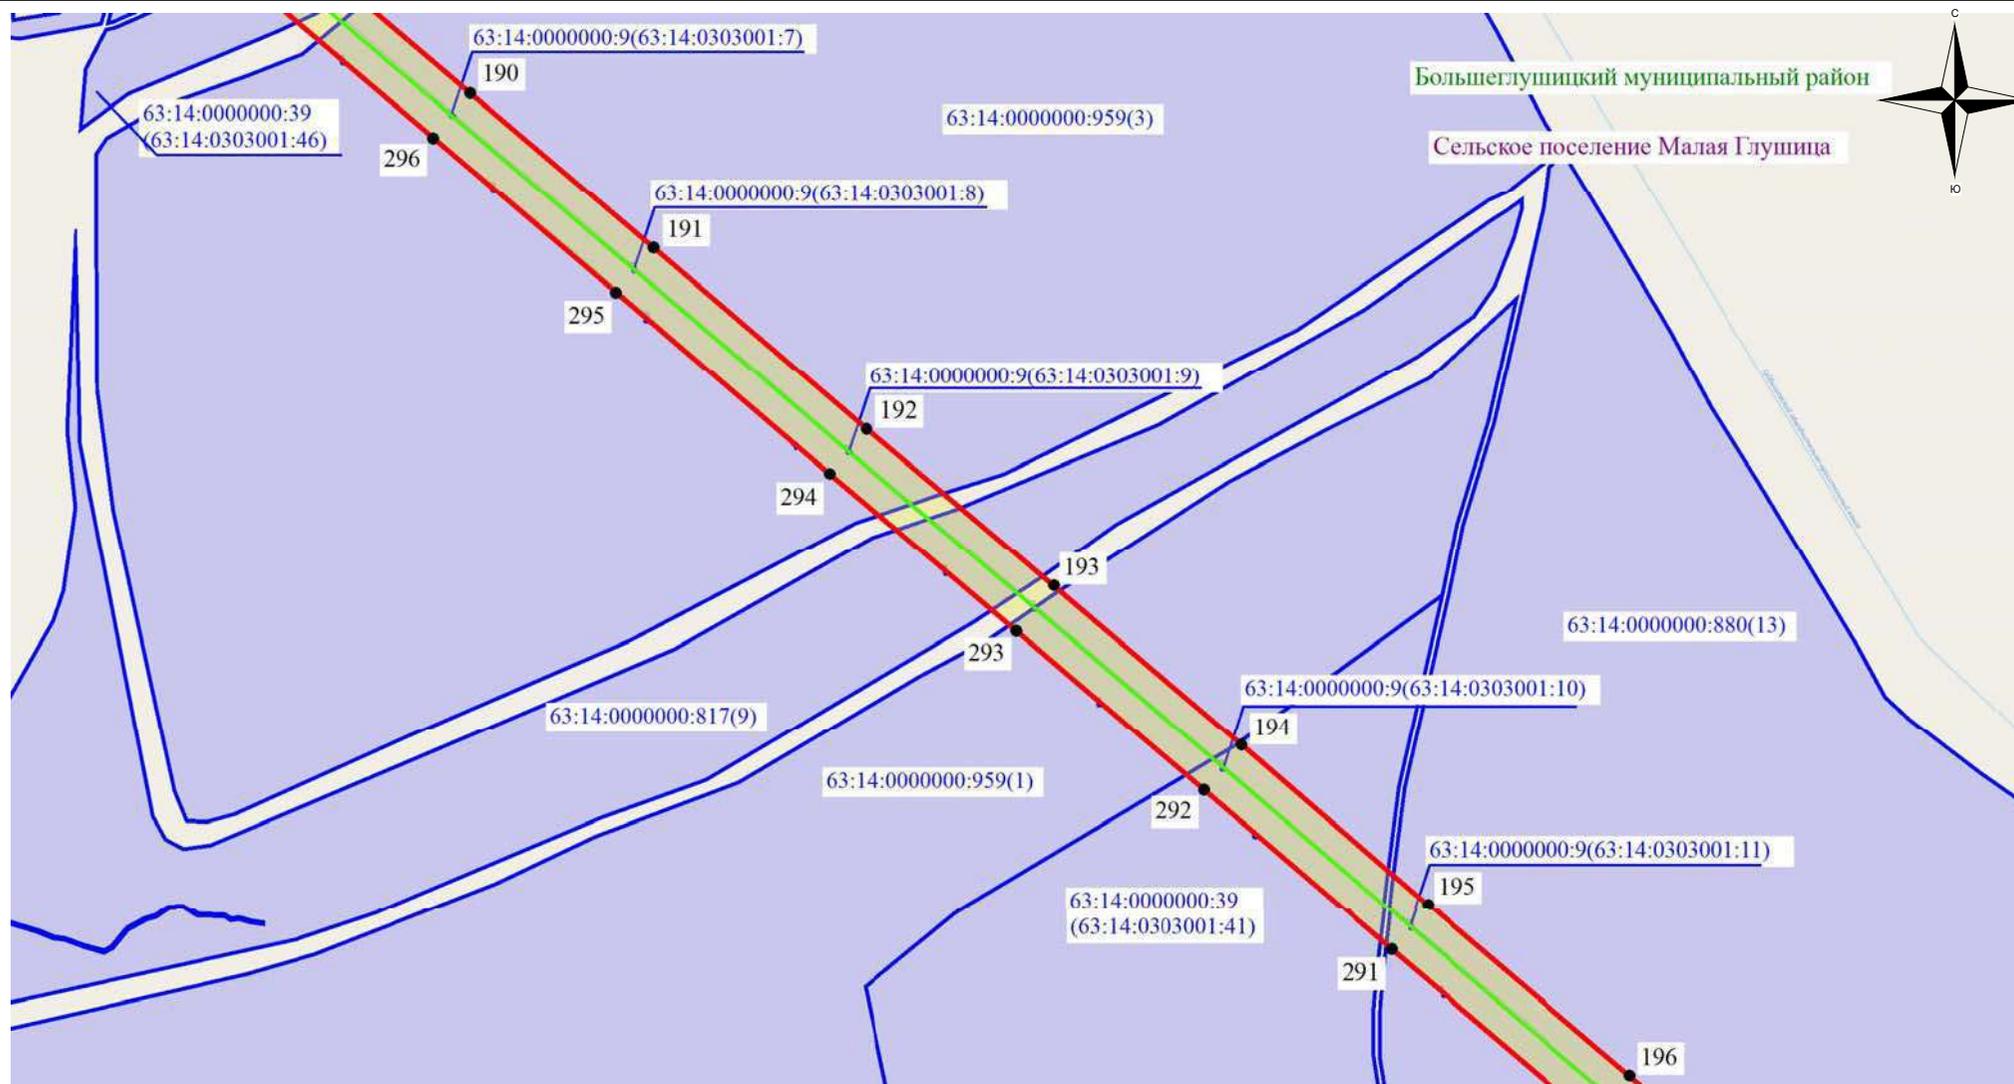

#### Используемые условные знаки и обозначения:

- ▬ - обозначение границы земельного участка
- ▬ - обозначение линии электропередачи
- ▬ - обозначение границы муниципального района
- ▬ - обозначение границы сельского поселения


- обозначение границы охранной зоны линии электропередачи
- 22 - обозначение характерной точки границы публичного сервитута
- ▬ - обозначение границы публичного сервитута

63:25:0505001:13 – обозначение кадастрового номера земельного участка  
 Красноармейский муниципальный район – обозначение муниципального района  
 сельское поселение Волчанка – обозначение сельского поселения


Масштаб 1:7500

Выноска №22

### Схема расположения границ публичного сервитута

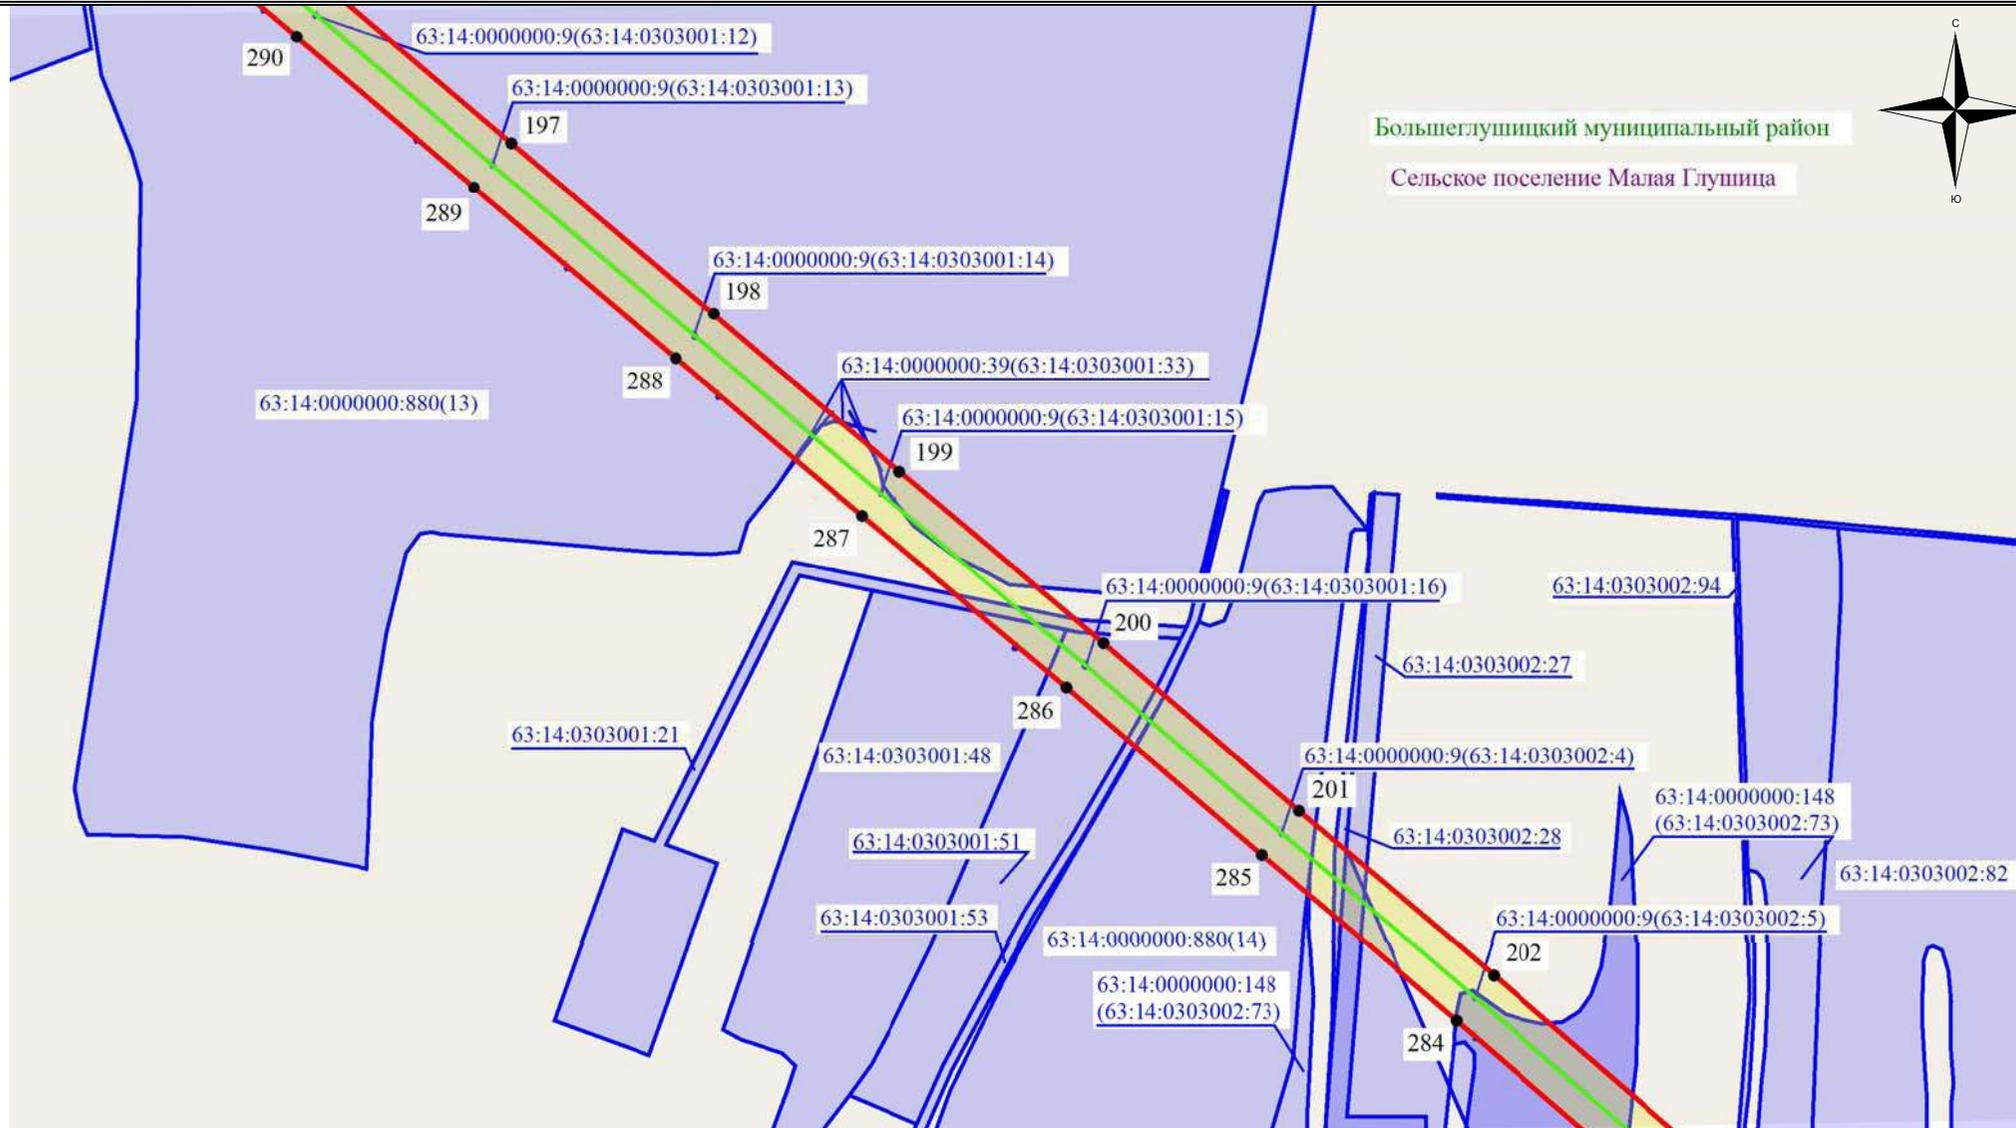

Большеглушицкий муниципальный район  
Сельское поселение Малая Глушица

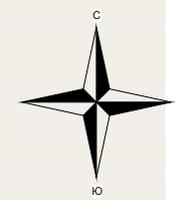


#### Используемые условные знаки и обозначения:

- ▬ - обозначение границы земельного участка
- ▬ - обозначение линии электропередачи
- ▬ - обозначение границы муниципального района
- ▬ - обозначение границы сельского поселения

- обозначение границы охранной зоны линии электропередачи
- 22 - обозначение характерной точки границы публичного сервитута
- ▬ - обозначение границы публичного сервитута
- 63:25:0505001:13 – обозначение кадастрового номера земельного участка
- Красноармейский муниципальный район – обозначение муниципального района
- сельское поселение Волчанка – обозначение сельского поселения

Масштаб 1:7500

### Схема расположения границ публичного сервитута

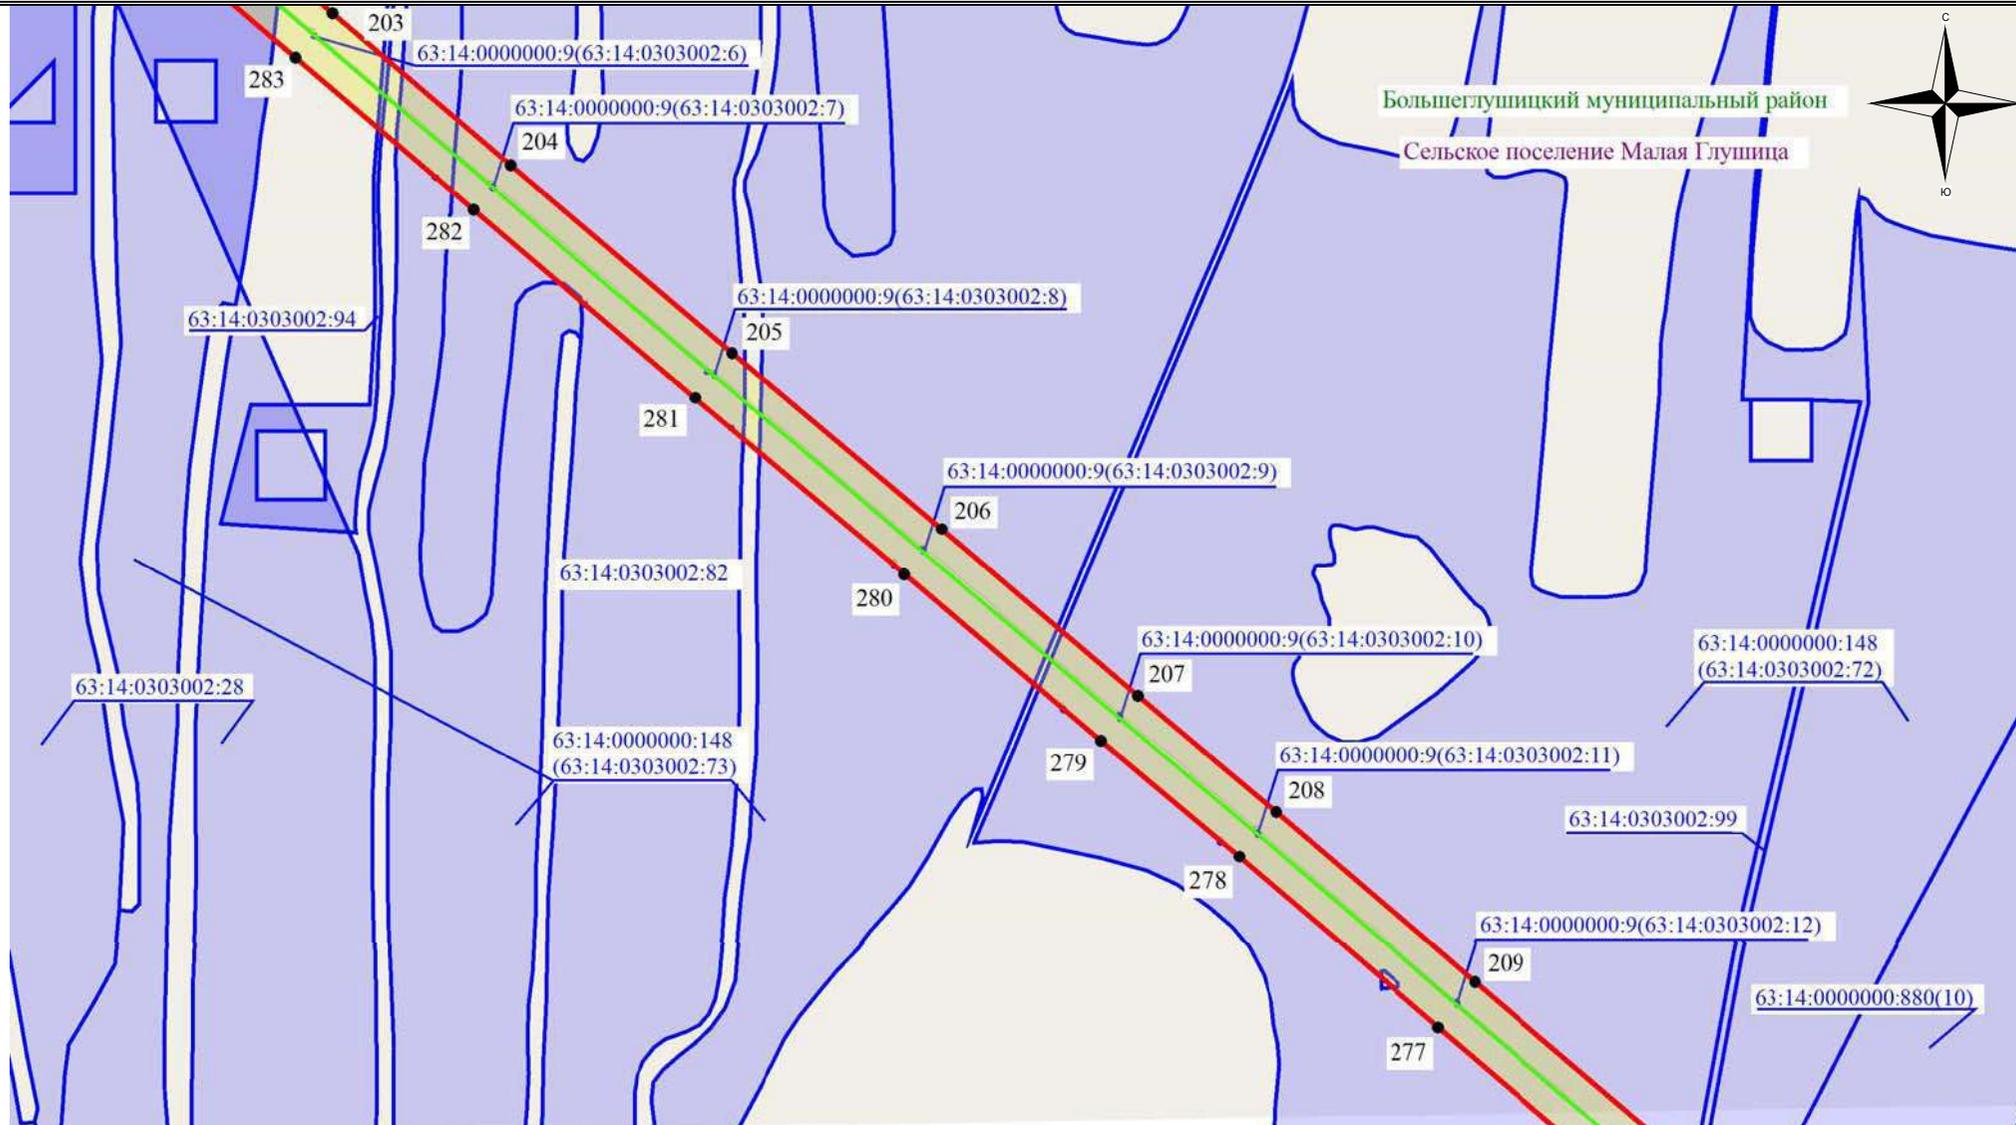

Большеглушицкий муниципальный район  
Сельское поселение Малая Глушица




- Используемые условные знаки и обозначения:**
- обозначение границы земельного участка
  - обозначение линии электропередачи
  - обозначение границы муниципального района
  - обозначение границы сельского поселения

- обозначение границы охранной зоны линии электропередачи
- 22 - обозначение характерной точки границы публичного сервитута
- обозначение границы публичного сервитута
- 63:25:0505001:13 – обозначение кадастрового номера земельного участка
- Красноармейский муниципальный район – обозначение муниципального района
- сельское поселение Волчанка – обозначение сельского поселения

Масштаб 1:7500

Выноска №24

### Схема расположения границ публичного сервитута

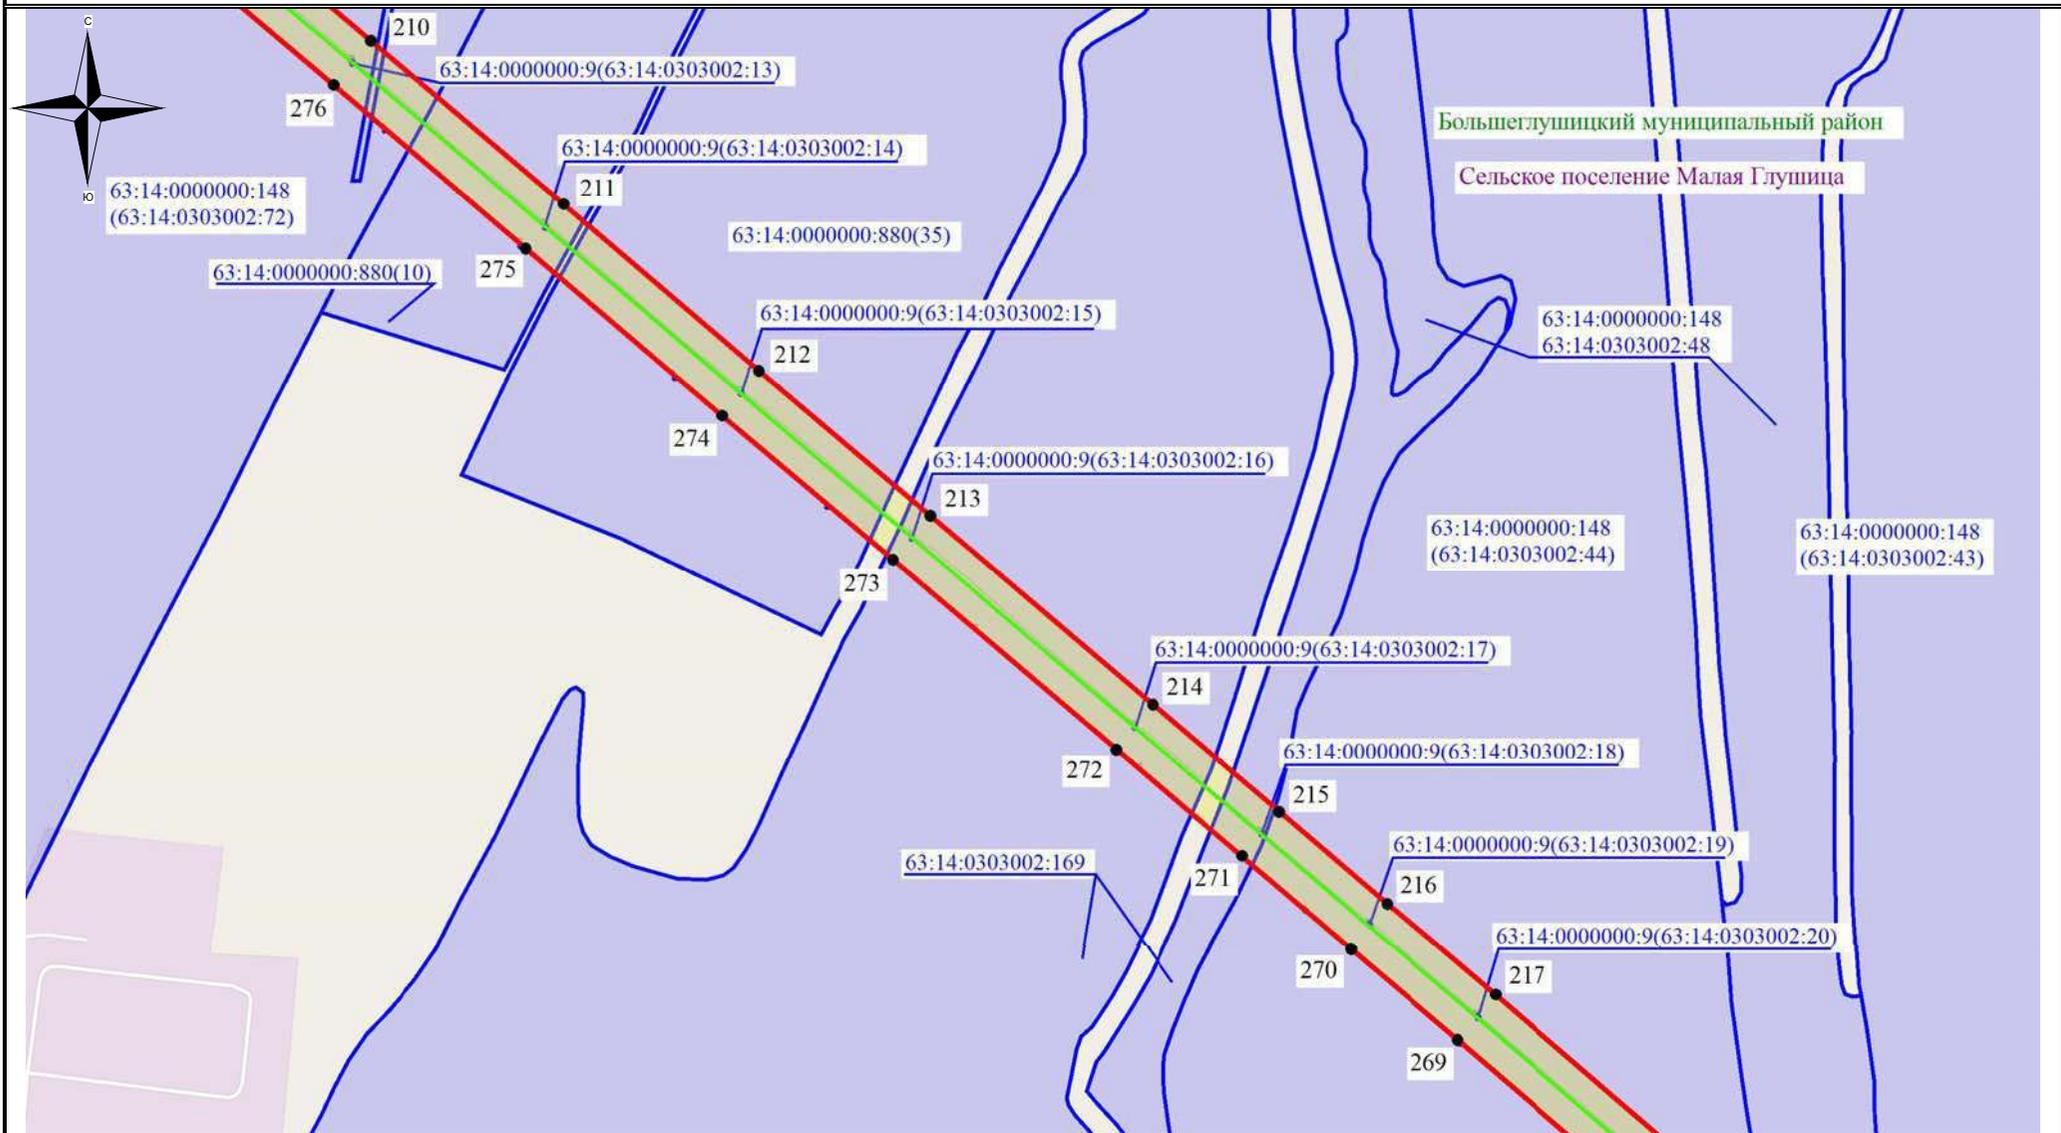

**Используемые условные знаки и обозначения:**

- - обозначение границы земельного участка
- - обозначение линии электропередачи
- - обозначение границы муниципального района
- - обозначение границы сельского поселения

- обозначение границы охранной зоны линии электропередачи
- 22 - обозначение характерной точки границы публичного сервитута
- - обозначение границы публичного сервитута
- 63:25:0505001:13 – обозначение кадастрового номера земельного участка
- Красноармейский муниципальный район – обозначение муниципального района
- сельское поселение Волчанка – обозначение сельского поселения

Масштаб 1:7500

Выписка №25

### Схема расположения границ публичного сервитута



#### Используемые условные знаки и обозначения:

- ▬ - обозначение границы земельного участка
- ▬ - обозначение линии электропередачи
- ▬ - обозначение границы муниципального района
- ▬ - обозначение границы сельского поселения

- обозначение границы охранной зоны линии электропередачи
- 22 - обозначение характерной точки границы публичного сервитута
- ▬ - обозначение границы публичного сервитута

63:25:0505001:13 – обозначение кадастрового номера земельного участка  
**Красноармейский муниципальный район** – обозначение муниципального района  
**сельское поселение Волчанка** – обозначение сельского поселения

Масштаб 1:7500

Выноска №26

### Схема расположения границ публичного сервитута



#### Используемые условные знаки и обозначения:

- ▬ - обозначение границы земельного участка
- ▬ - обозначение линии электропередачи
- ▬ - обозначение границы муниципального района
- ▬ - обозначение границы сельского поселения


- обозначение границы охранной зоны линии электропередачи
- 22 - обозначение характерной точки границы публичного сервитута
- ▬ - обозначение границы публичного сервитута

63:25:0505001:13 – обозначение кадастрового номера земельного участка  
**Красноармейский муниципальный район** – обозначение муниципального района  
**сельское поселение Волчанка** – обозначение сельского поселения

Масштаб 1:7500

Выноска №27

### Схема расположения границ публичного сервитута

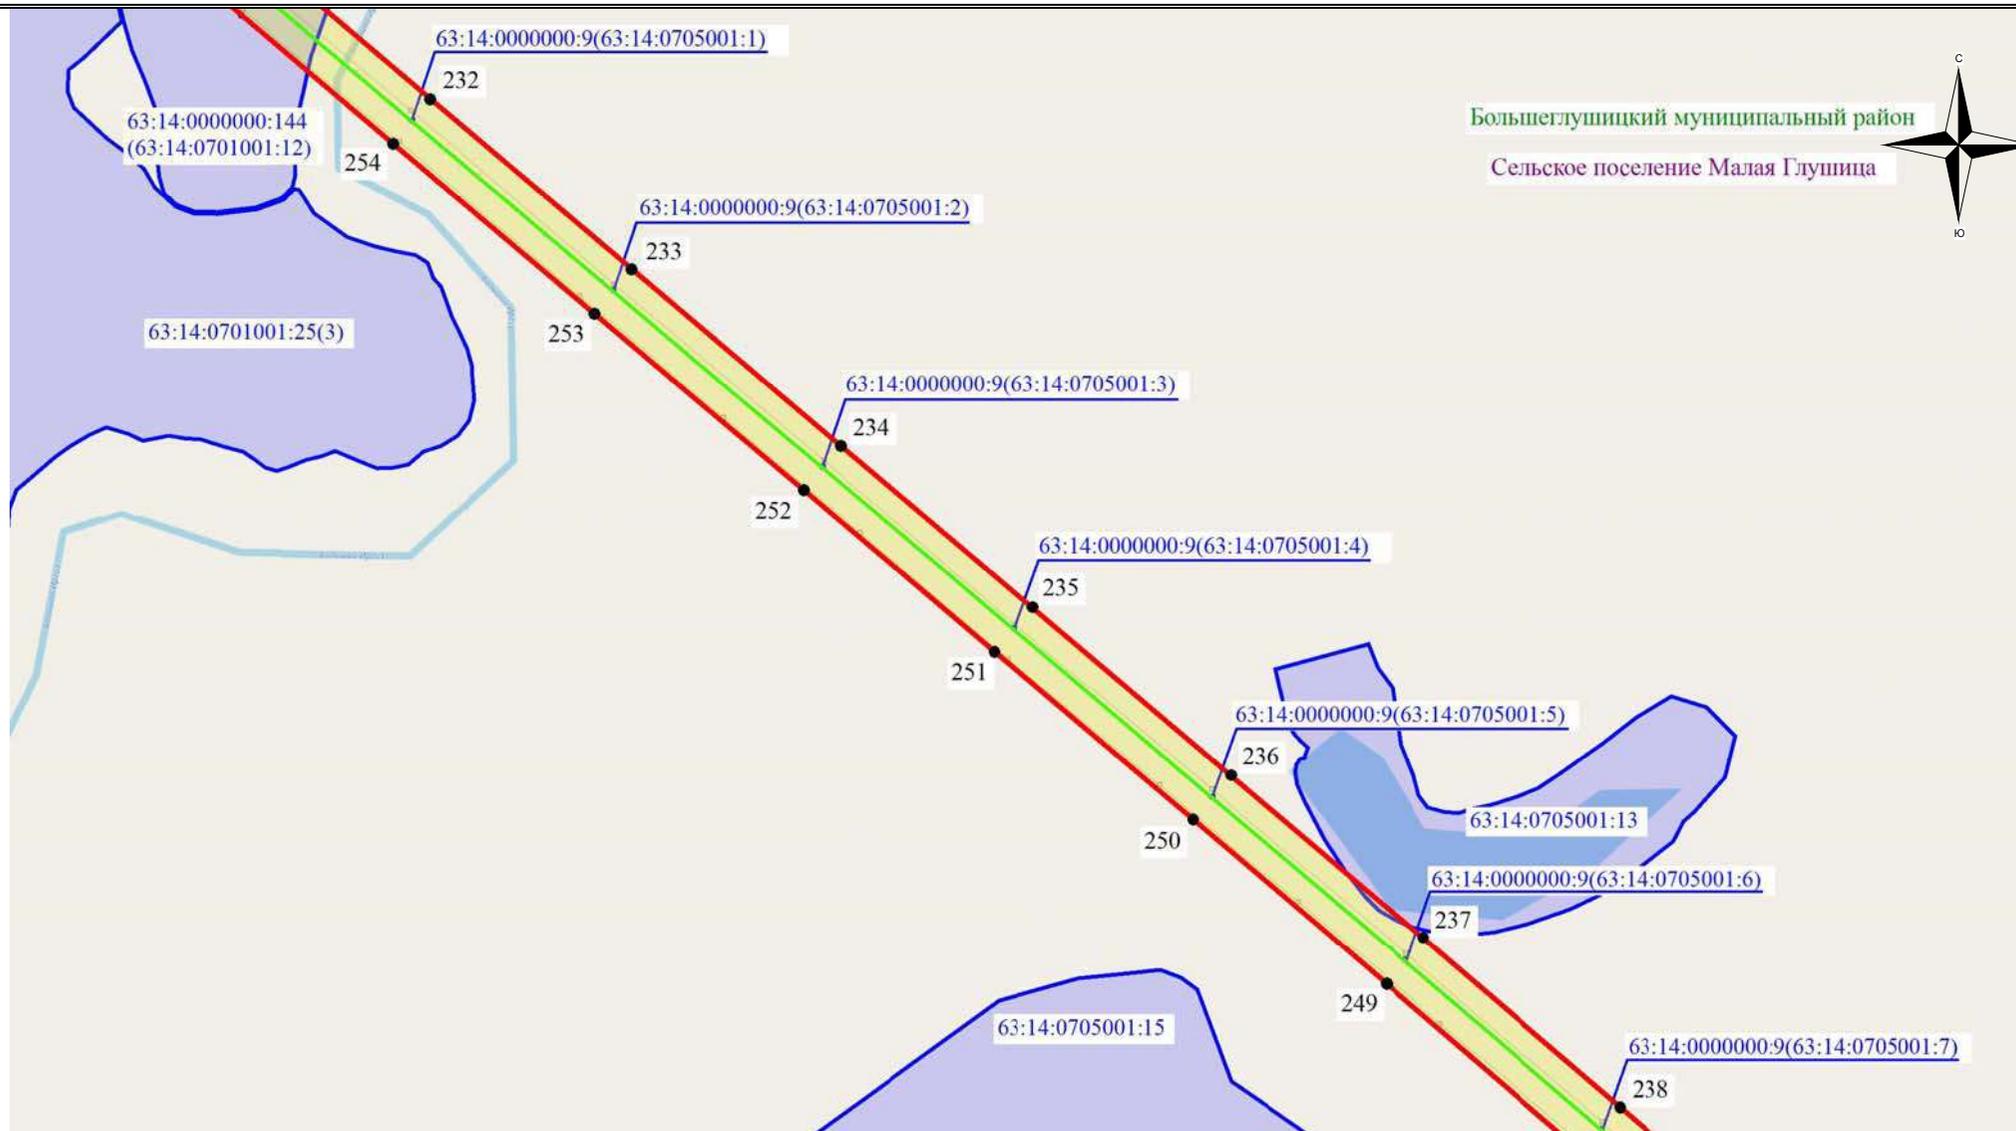

Большеглушицкий муниципальный район

Сельское поселение Малая Глушица



#### Используемые условные знаки и обозначения:

- ▬ - обозначение границы земельного участка
- ▬ - обозначение линии электропередачи
- ▬ - обозначение границы муниципального района
- ▬ - обозначение границы сельского поселения

- обозначение границы охранной зоны линии электропередачи
- 22 - обозначение характерной точки границы публичного сервитута
- ▬ - обозначение границы публичного сервитута

63:25:0505001:13 – обозначение кадастрового номера земельного участка  
**Красноармейский муниципальный район** – обозначение муниципального района  
**сельское поселение Волчанка** – обозначение сельского поселения

Масштаб 1:7500

Выноска №28

### Схема расположения границ публичного сервитута



**Используемые условные знаки и обозначения:**

- - обозначение границы земельного участка
- - обозначение линии электропередачи
- - обозначение границы муниципального района
- - обозначение границы сельского поселения

- обозначение границы охранной зоны линии электропередачи
- 22 - обозначение характерной точки границы публичного сервитута
- - обозначение границы публичного сервитута

63:25:0505001:13 – обозначение кадастрового номера земельного участка  
 Красноармейский муниципальный район – обозначение муниципального района  
 сельское поселение Волчанка – обозначение сельского поселения

Масштаб 1:7500

### Схема расположения границ публичного сервитута



#### Используемые условные знаки и обозначения:

- ▬ - обозначение границы земельного участка
- ▬ - обозначение линии электропередачи
- ▬ - обозначение границы муниципального района
- ▬ - обозначение границы сельского поселения

- обозначение границы охранной зоны линии электропередачи
- 22 - обозначение характерной точки границы публичного сервитута
- ▬ - обозначение границы публичного сервитута

63:25:0505001:13 – обозначение кадастрового номера земельного участка  
**Красноармейский муниципальный район** – обозначение муниципального района  
**сельское поселение Волчанка** – обозначение сельского поселения

Масштаб 1:7500

Выноска №30

### Схема расположения границ публичного сервитута




- Используемые условные знаки и обозначения:**
- обозначение границы земельного участка
  - обозначение линии электропередачи
  - обозначение границы муниципального района
  - обозначение границы сельского поселения

- обозначение границы охранной зоны линии электропередачи
- 22 - обозначение характерной точки границы публичного сервитута
- обозначение границы публичного сервитута
- 63:25:0505001:13 – обозначение кадастрового номера земельного участка
- Красноармейский муниципальный район – обозначение муниципального района
- сельское поселение Волчанка – обозначение сельского поселения

Масштаб 1:7500

Выноска №31

### Схема расположения границ публичного сервитута

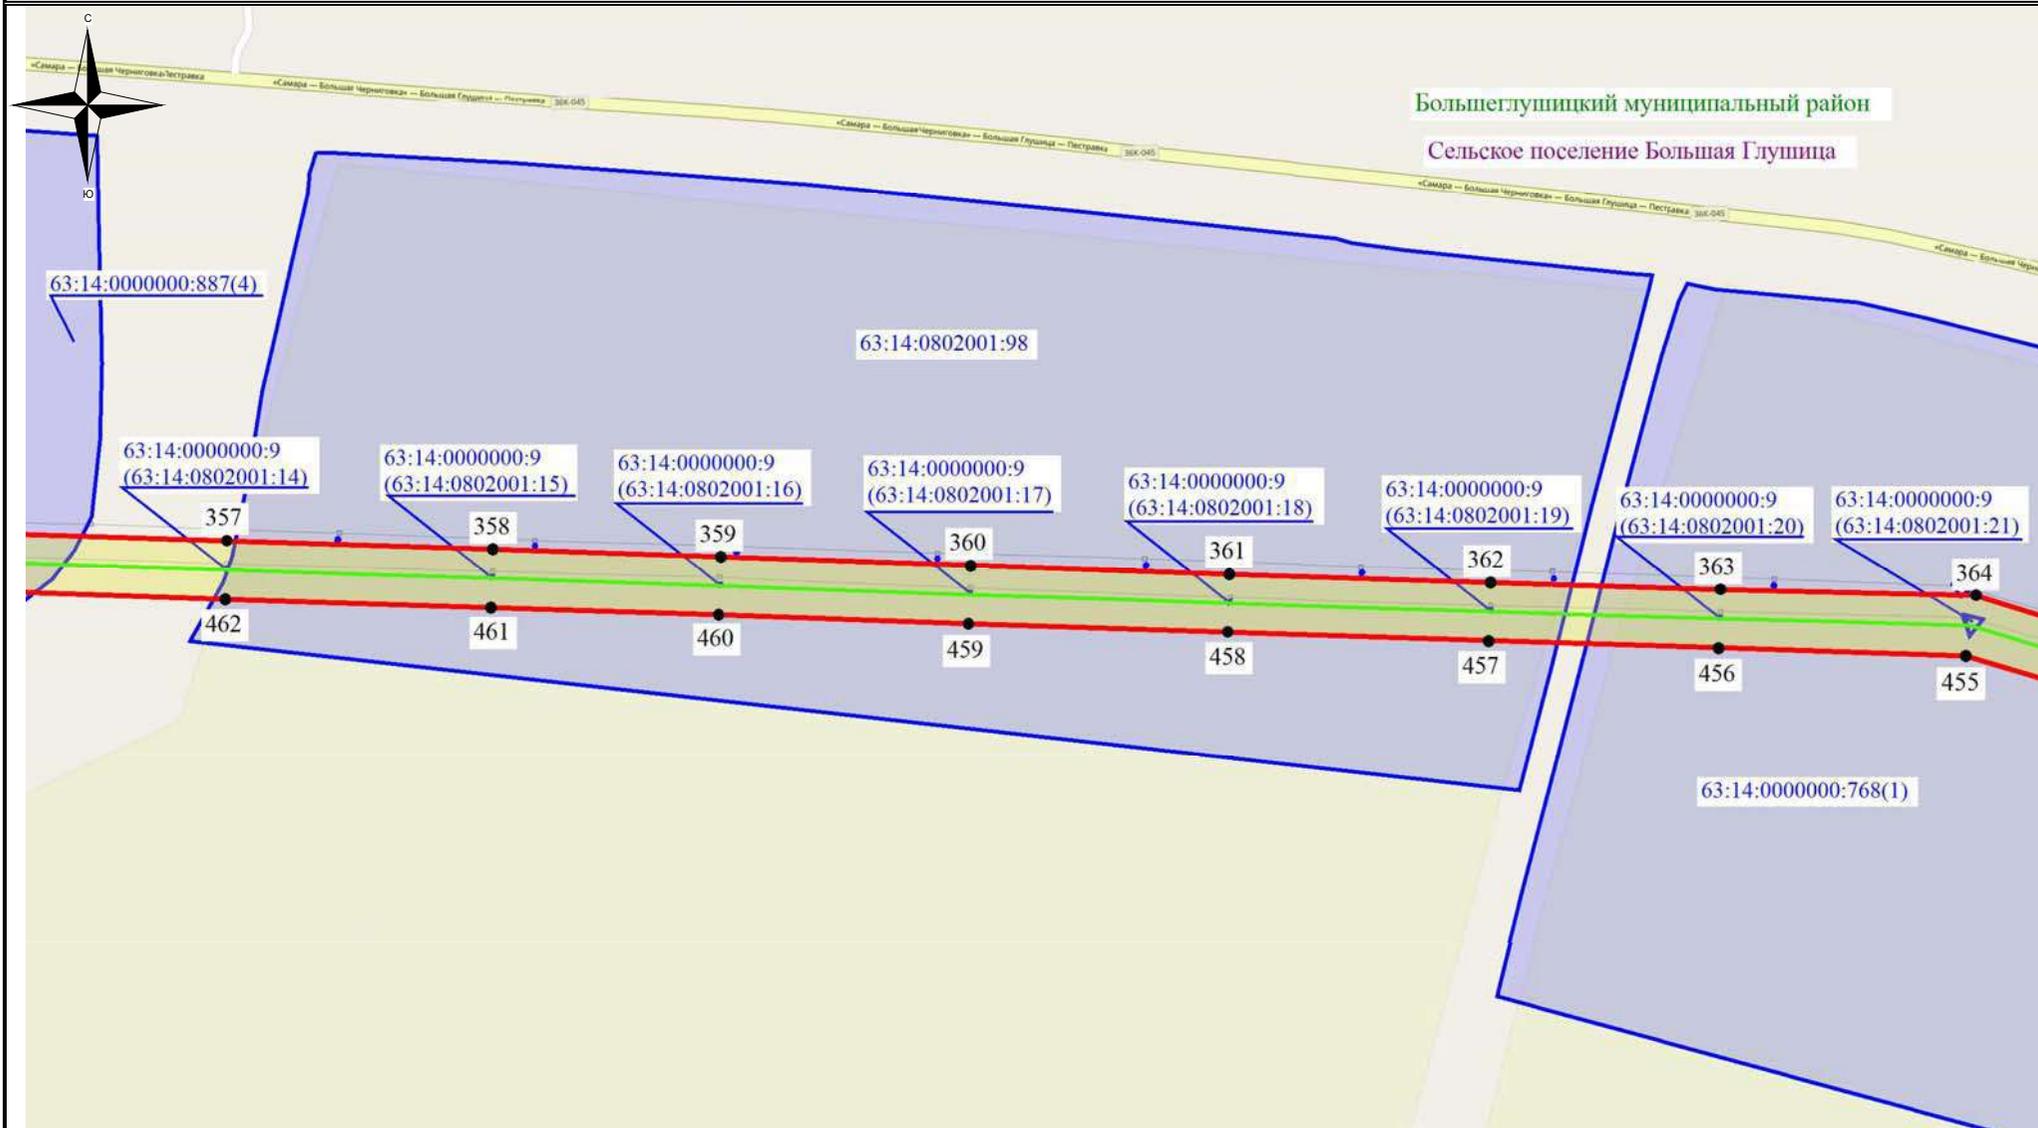

Большеглушицкий муниципальный район  
Сельское поселение Большая Глушица

- Используемые условные знаки и обозначения:**
- обозначение границы земельного участка
  - обозначение линии электропередачи
  - обозначение границы муниципального района
  - обозначение границы сельского поселения

- обозначение границы охранной зоны линии электропередачи
- обозначение характерной точки границы публичного сервитута
- обозначение границы публичного сервитута
- 63:25:0505001:13 – обозначение кадастрового номера земельного участка
- Красноармейский муниципальный район – обозначение муниципального района
- сельское поселение Волчанка – обозначение сельского поселения

Масштаб 1:7500

Выноска №32

### Схема расположения границ публичного сервитута



**Используемые условные знаки и обозначения:**

- - обозначение границы земельного участка
- - обозначение линии электропередачи
- - обозначение границы муниципального района
- - обозначение границы сельского поселения

- обозначение границы охранной зоны линии электропередачи
- 22 - обозначение характерной точки границы публичного сервитута
- - обозначение границы публичного сервитута

63:25:0505001:13 – обозначение кадастрового номера земельного участка  
**Красноармейский муниципальный район** – обозначение муниципального района  
**сельское поселение Волчанка** – обозначение сельского поселения

Масштаб 1:7500

Выноска №33

### Схема расположения границ публичного сервитута



#### Используемые условные знаки и обозначения:

- ▬ - обозначение границы земельного участка
- ▬ - обозначение линии электропередачи
- ▬ - обозначение границы муниципального района
- ▬ - обозначение границы сельского поселения


- обозначение границы охранной зоны линии электропередачи
- 22 - обозначение характерной точки границы публичного сервитута
- ▬ - обозначение границы публичного сервитута

63:25:0505001:13 – обозначение кадастрового номера земельного участка  
**Красноармейский муниципальный район** – обозначение муниципального района  
**сельское поселение Волчанка** – обозначение сельского поселения

Масштаб 1:7500

Выписка №34

### Схема расположения границ публичного сервитута

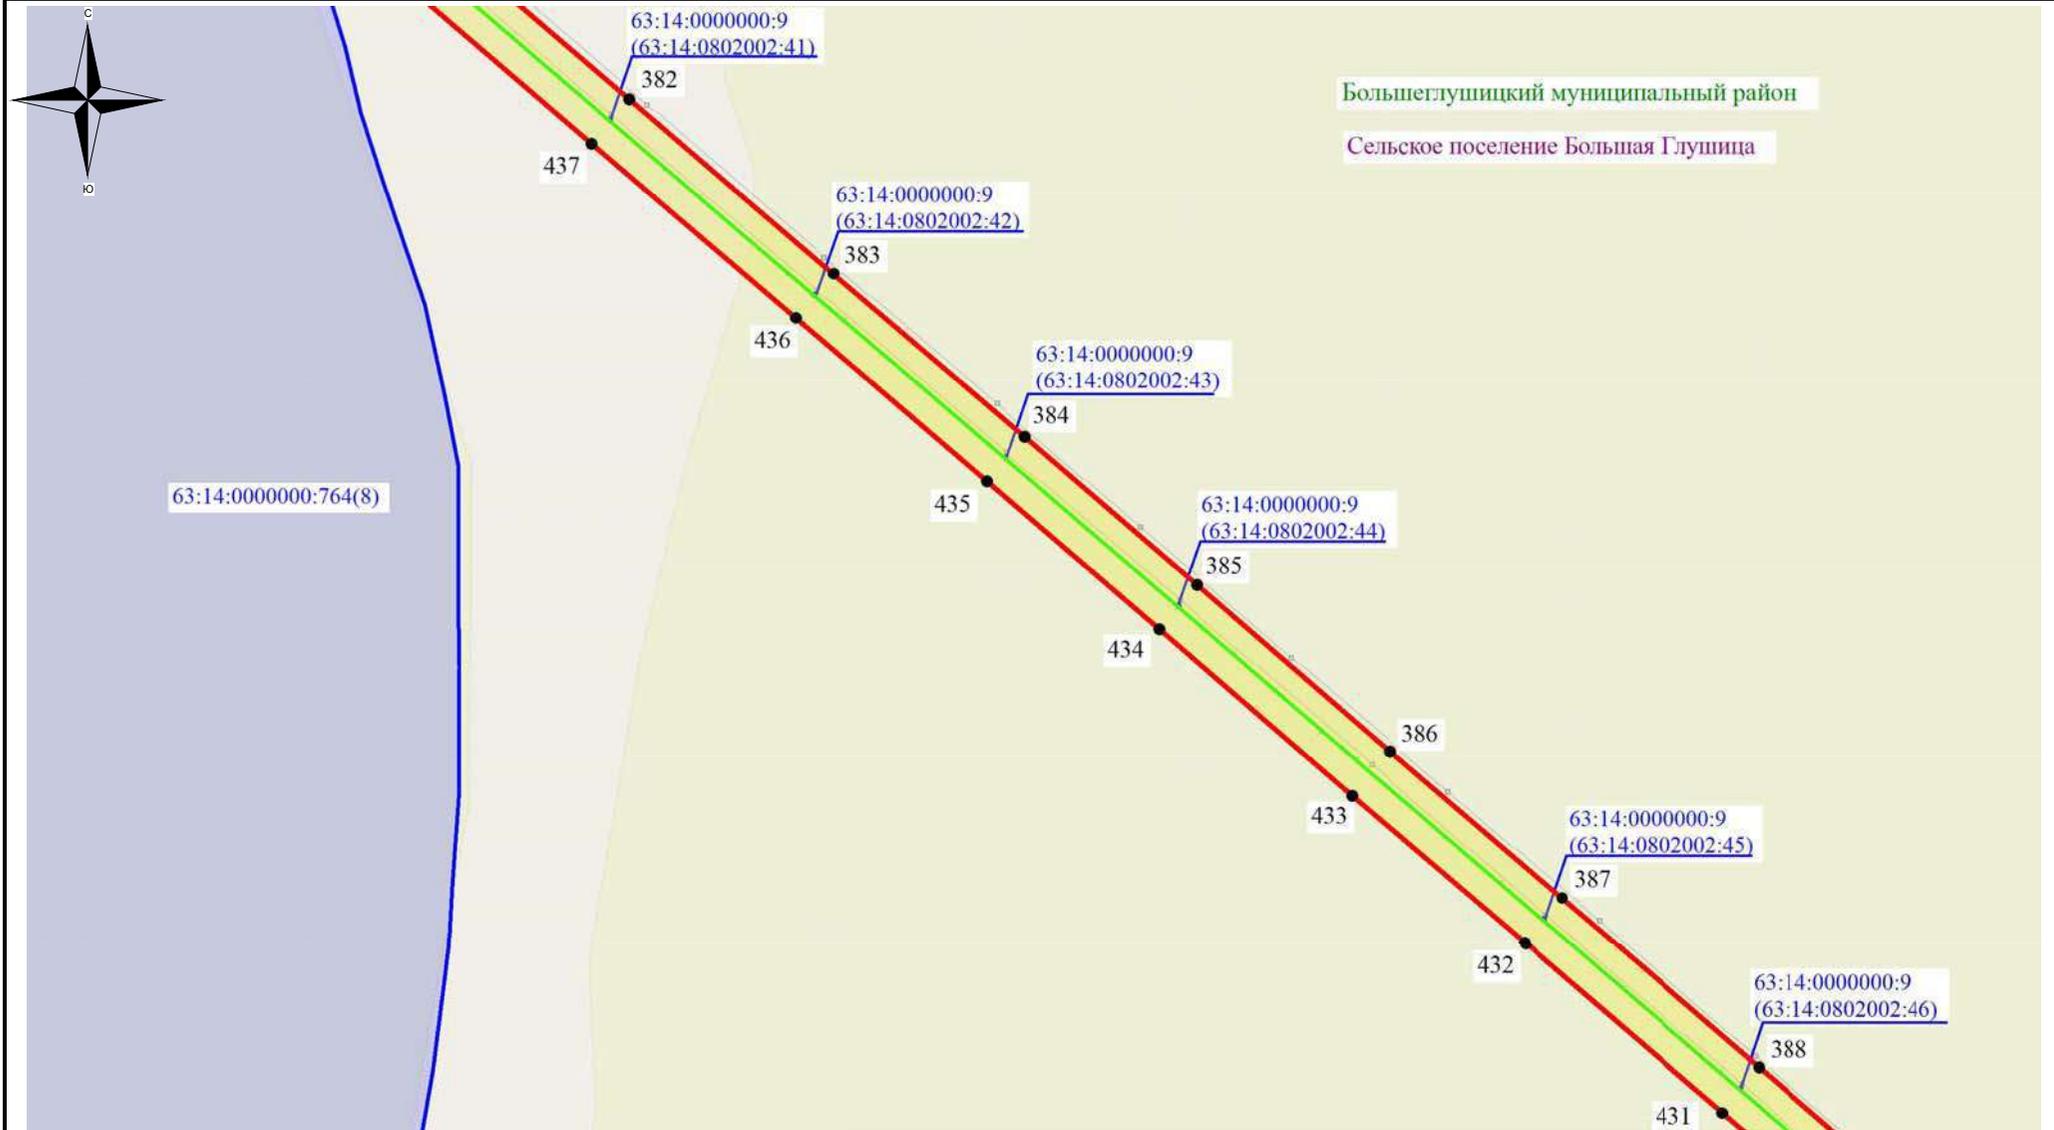

#### Используемые условные знаки и обозначения:


-  - обозначение границы земельного участка
-  - обозначение линии электропередачи
-  - обозначение границы муниципального района
-  - обозначение границы сельского поселения

-  - обозначение границы охранной зоны линии электропередачи
-  22 - обозначение характерной точки границы публичного сервитута
-  - обозначение границы публичного сервитута

63:25:0505001:13 – обозначение кадастрового номера земельного участка  
**Красноармейский муниципальный район** – обозначение муниципального района  
**сельское поселение Волчанка** – обозначение сельского поселения

Масштаб 1:7500

### Схема расположения границ публичного сервитута

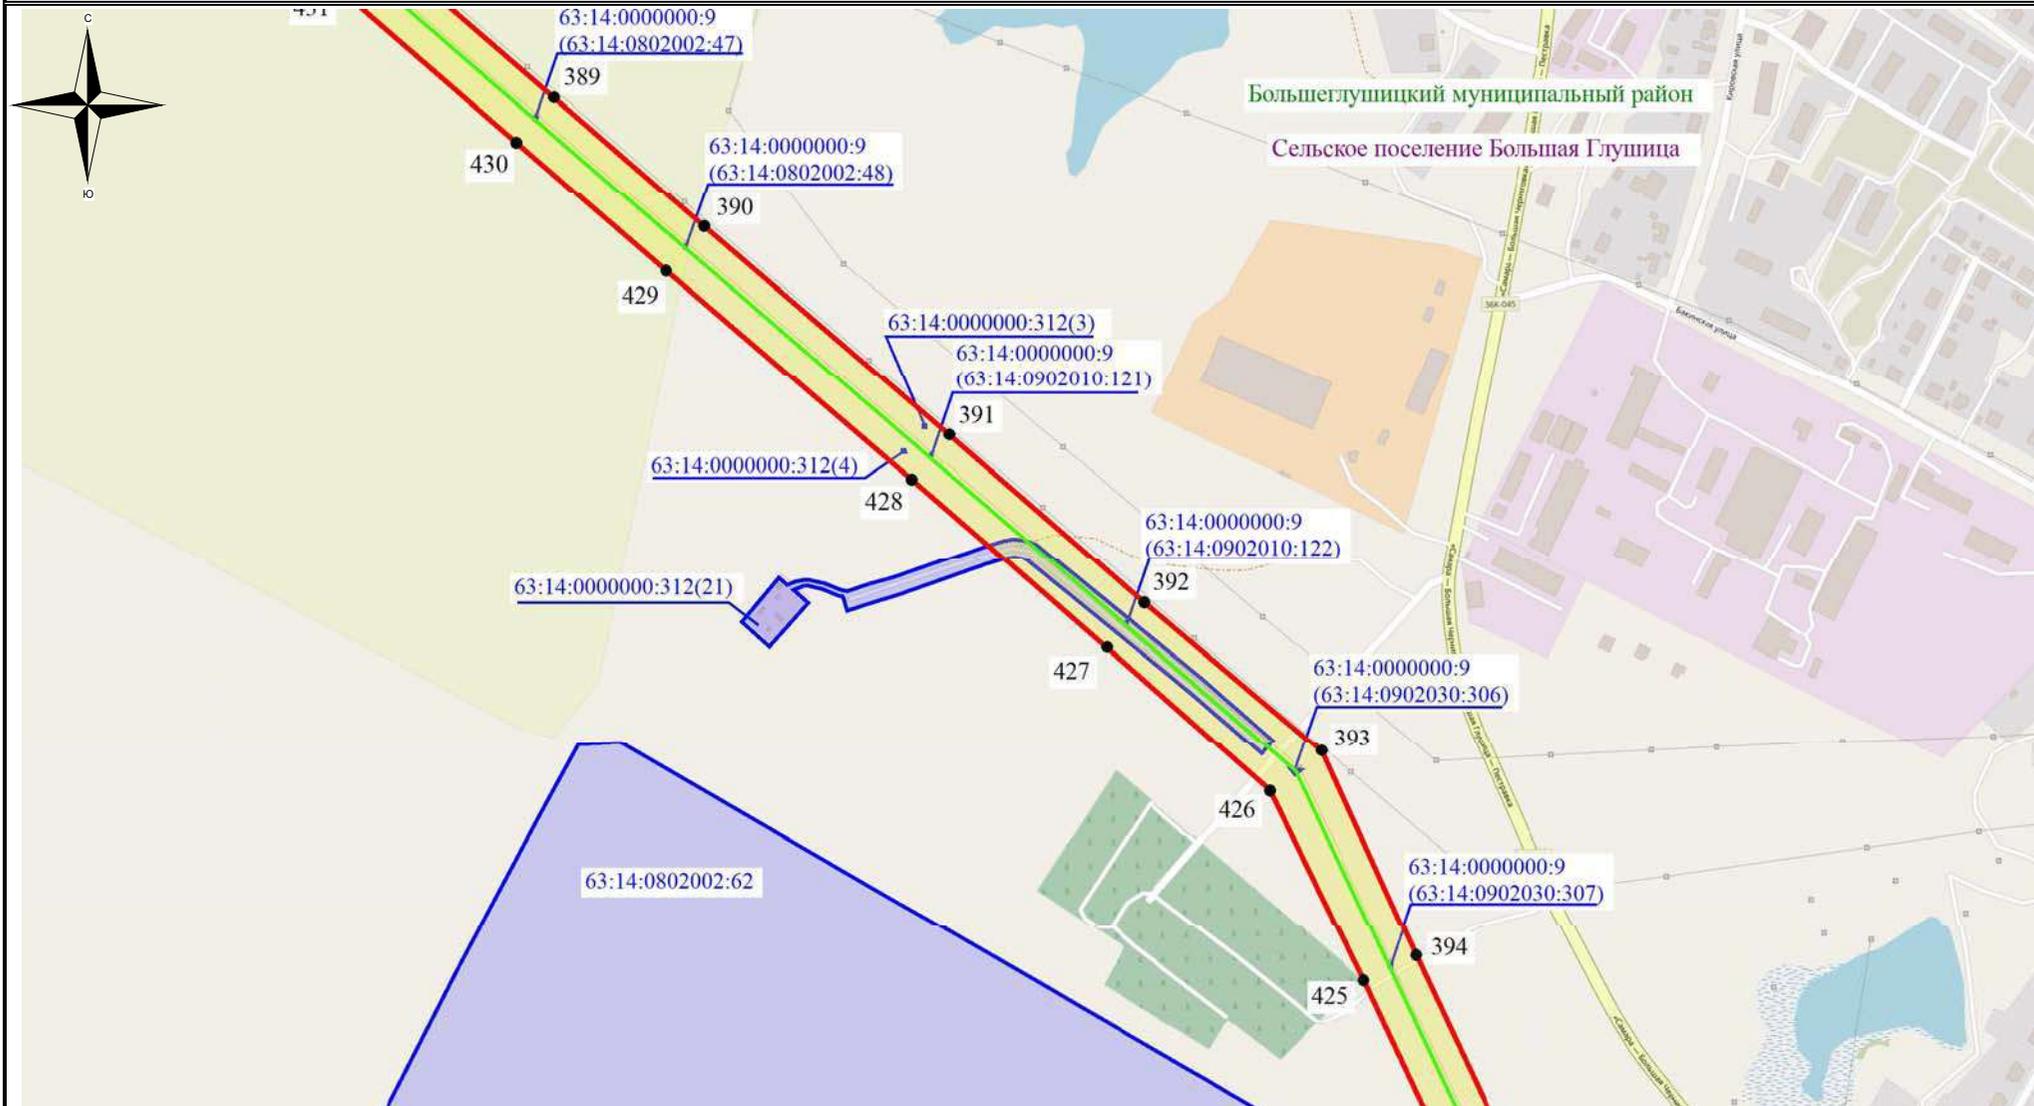

**Используемые условные знаки и обозначения:**

- ▬ - обозначение границы земельного участка
- ▬ - обозначение линии электропередачи
- ▬ - обозначение границы муниципального района
- ▬ - обозначение границы сельского поселения


- обозначение границы охранной зоны линии электропередачи
- 22 - обозначение характерной точки границы публичного сервитута
- ▬ - обозначение границы публичного сервитута

63:25:0505001:13 – обозначение кадастрового номера земельного участка  
 Красноармейский муниципальный район – обозначение муниципального района  
 сельское поселение Волчанка – обозначение сельского поселения

Масштаб 1:7500

Выписка №36

### Схема расположения границ публичного сервитута

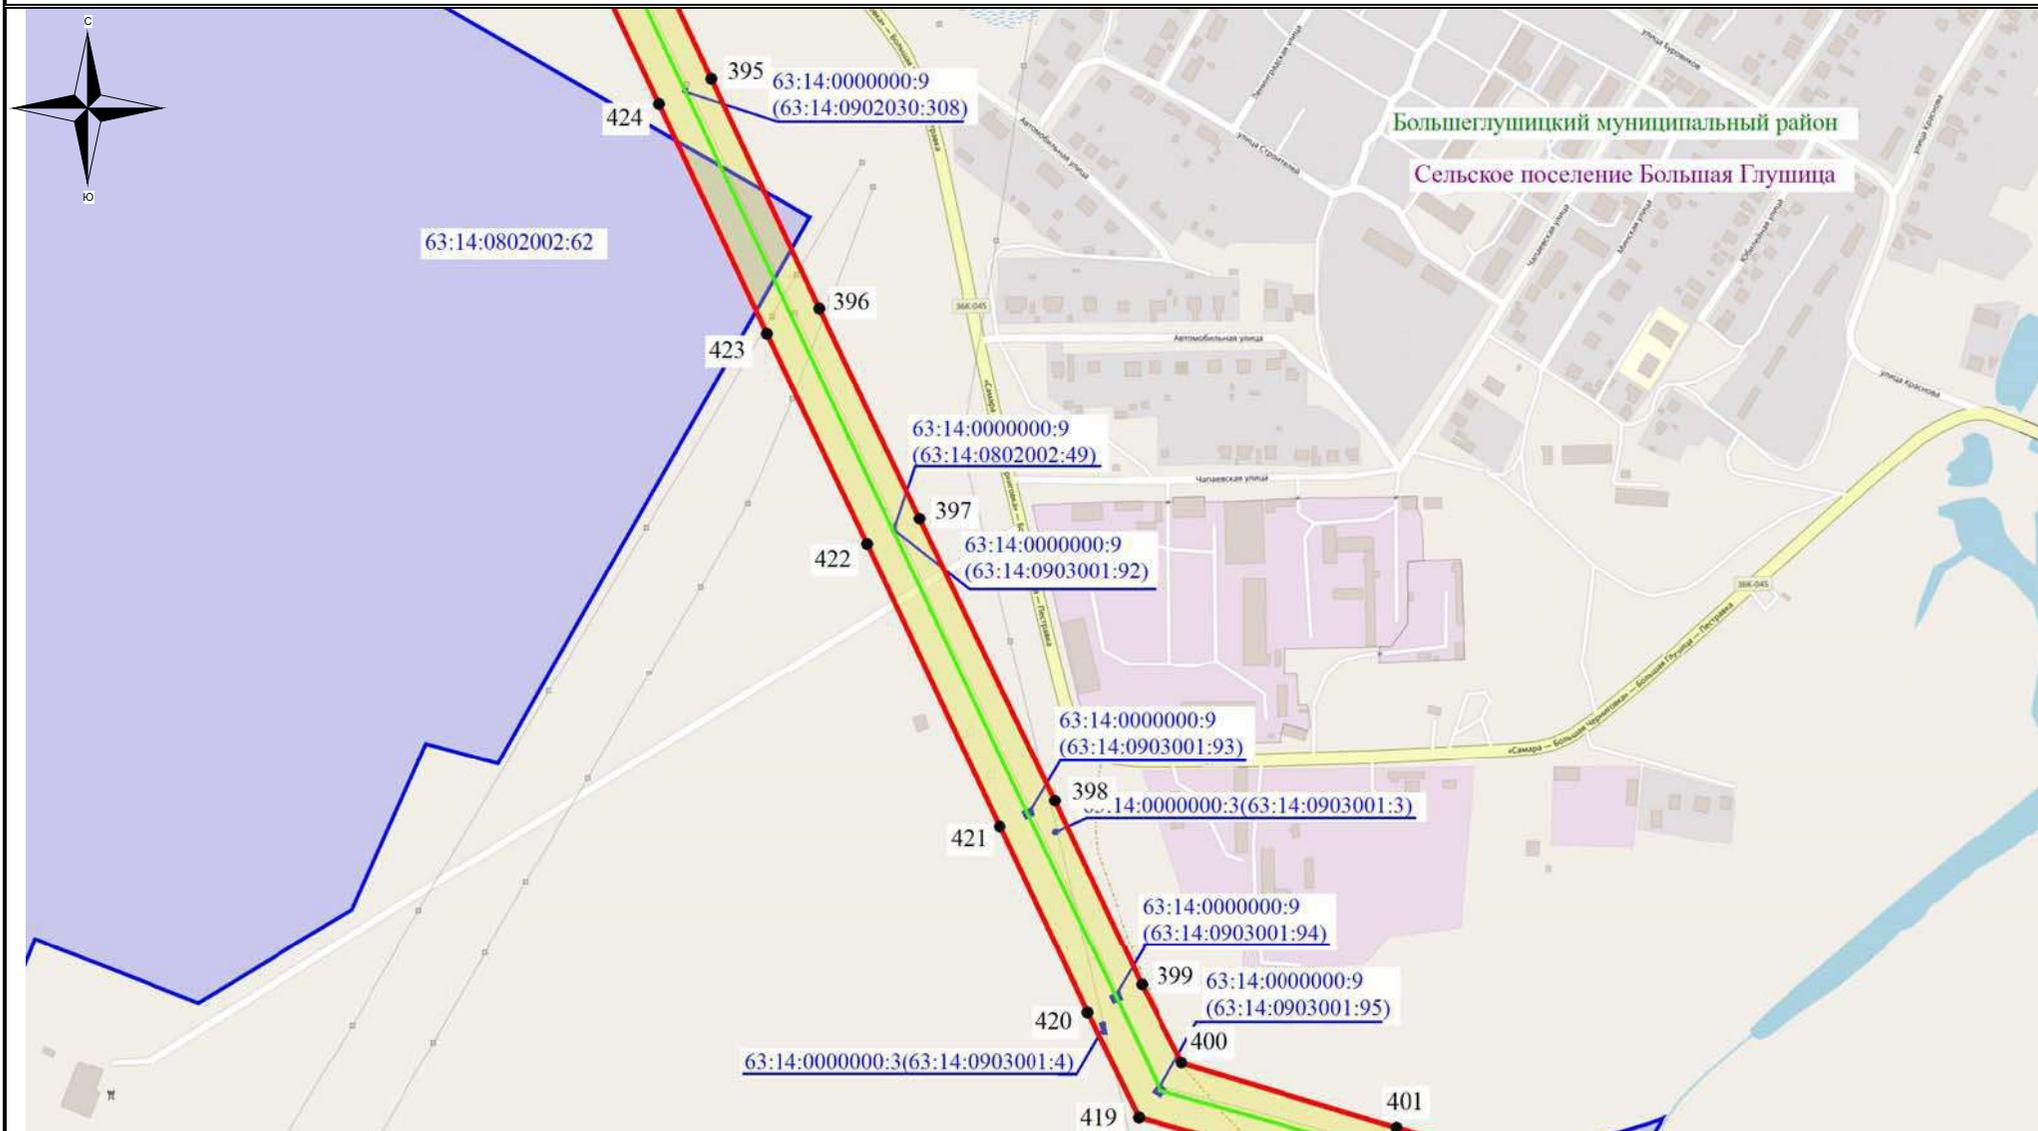

#### Используемые условные знаки и обозначения:

- ▬ - обозначение границы земельного участка
- ▬ - обозначение линии электропередачи
- ▬ - обозначение границы муниципального района
- ▬ - обозначение границы сельского поселения



- обозначение границы охранной зоны линии электропередачи
- 22 - обозначение характерной точки границы публичного сервитута
- ▬ - обозначение границы публичного сервитута

63:25:0505001:13 – обозначение кадастрового номера земельного участка  
 Красноармейский муниципальный район – обозначение муниципального района  
 сельское поселение Волчанка – обозначение сельского поселения

Масштаб 1:7500

Выноска №37

### Схема расположения границ публичного сервитута

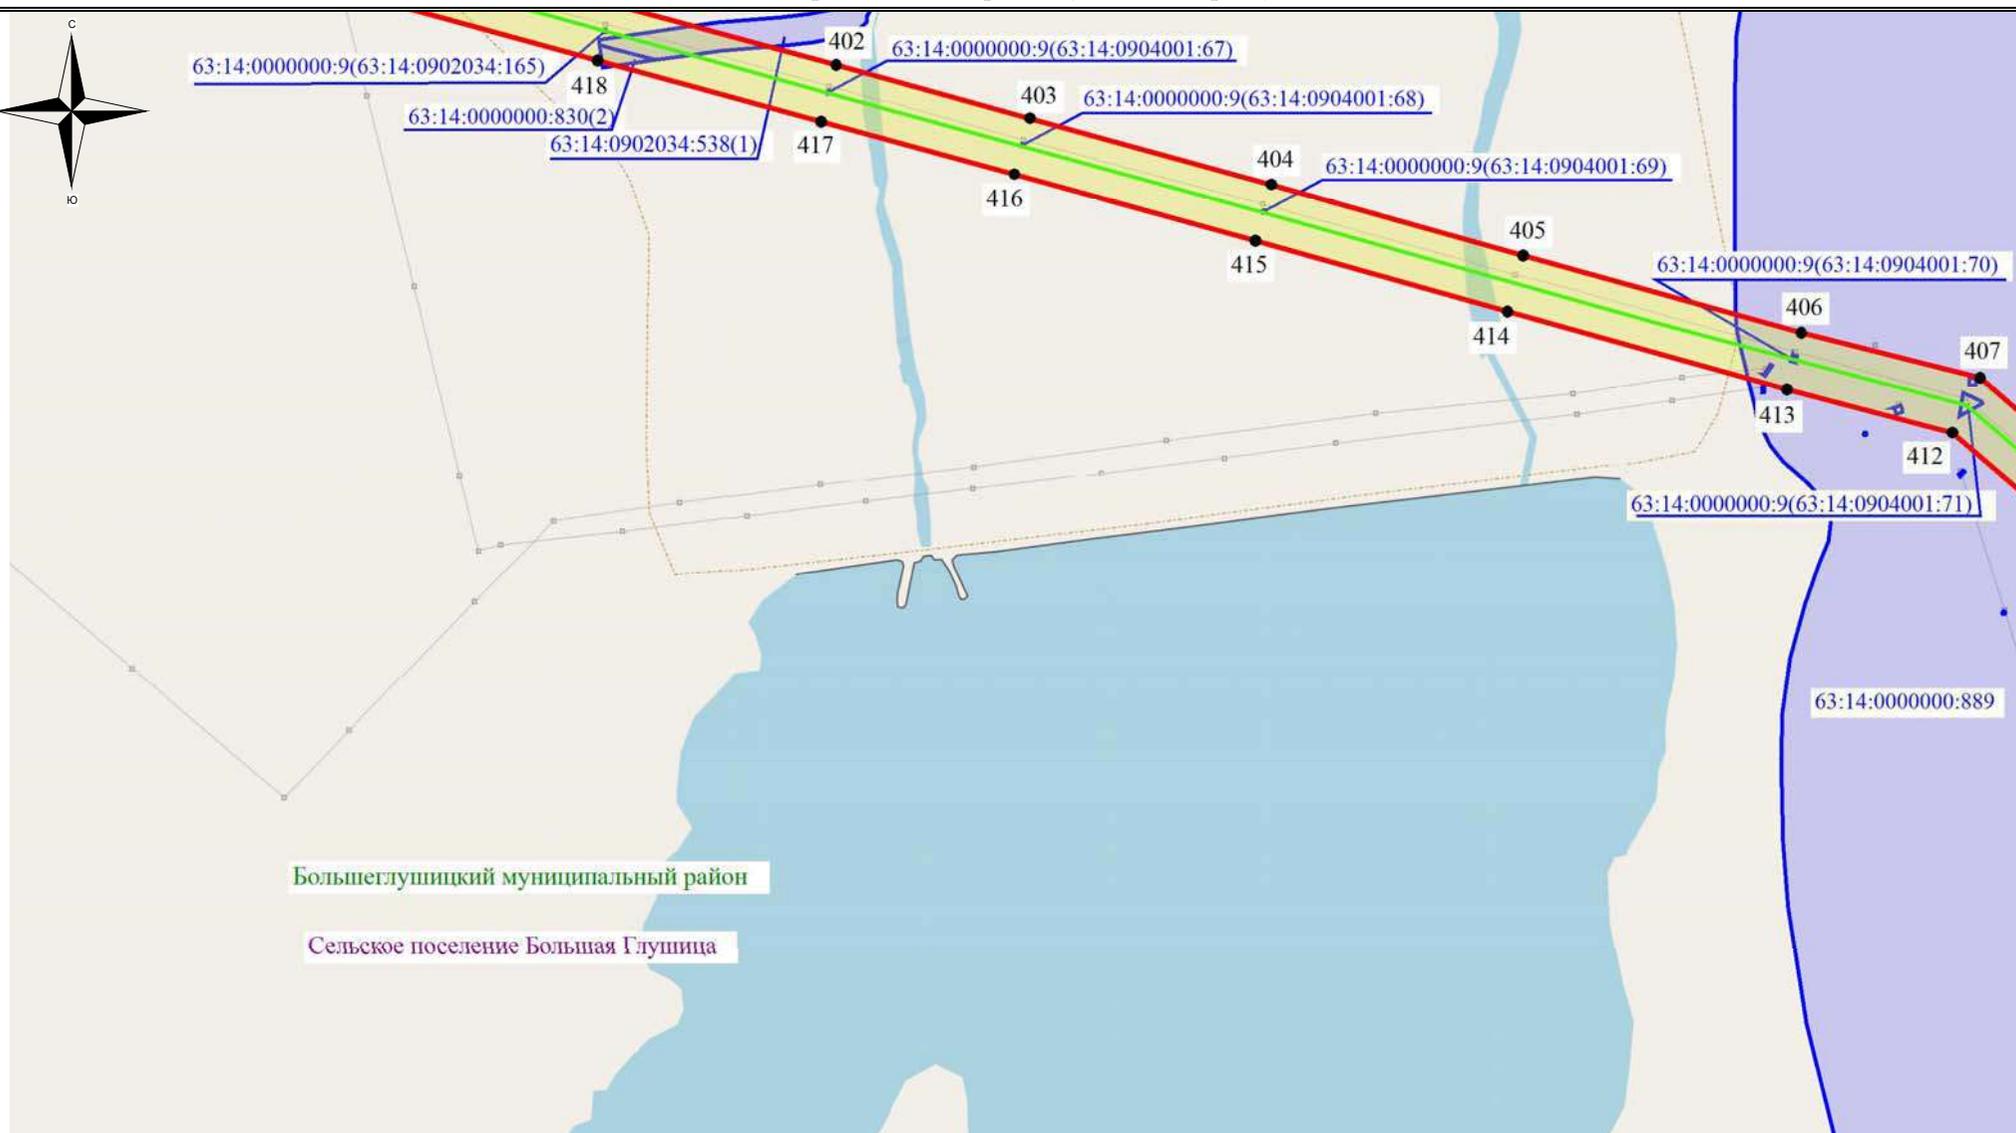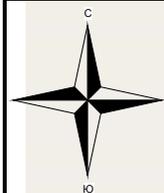

Большеглушицкий муниципальный район

Сельское поселение Большая Глушица

#### Используемые условные знаки и обозначения:

- обозначение границы земельного участка
- обозначение линии электропередачи
- обозначение границы муниципального района
- обозначение границы сельского поселения


- обозначение границы охранной зоны линии электропередачи
- 22 - обозначение характерной точки границы публичного сервитута
- обозначение границы публичного сервитута

63:25:0505001:13 – обозначение кадастрового номера земельного участка  
 Красноармейский муниципальный район – обозначение муниципального района  
 сельское поселение Волчанка – обозначение сельского поселения

Масштаб 1:7500

Выноска №38

### Схема расположения границ публичного сервитута

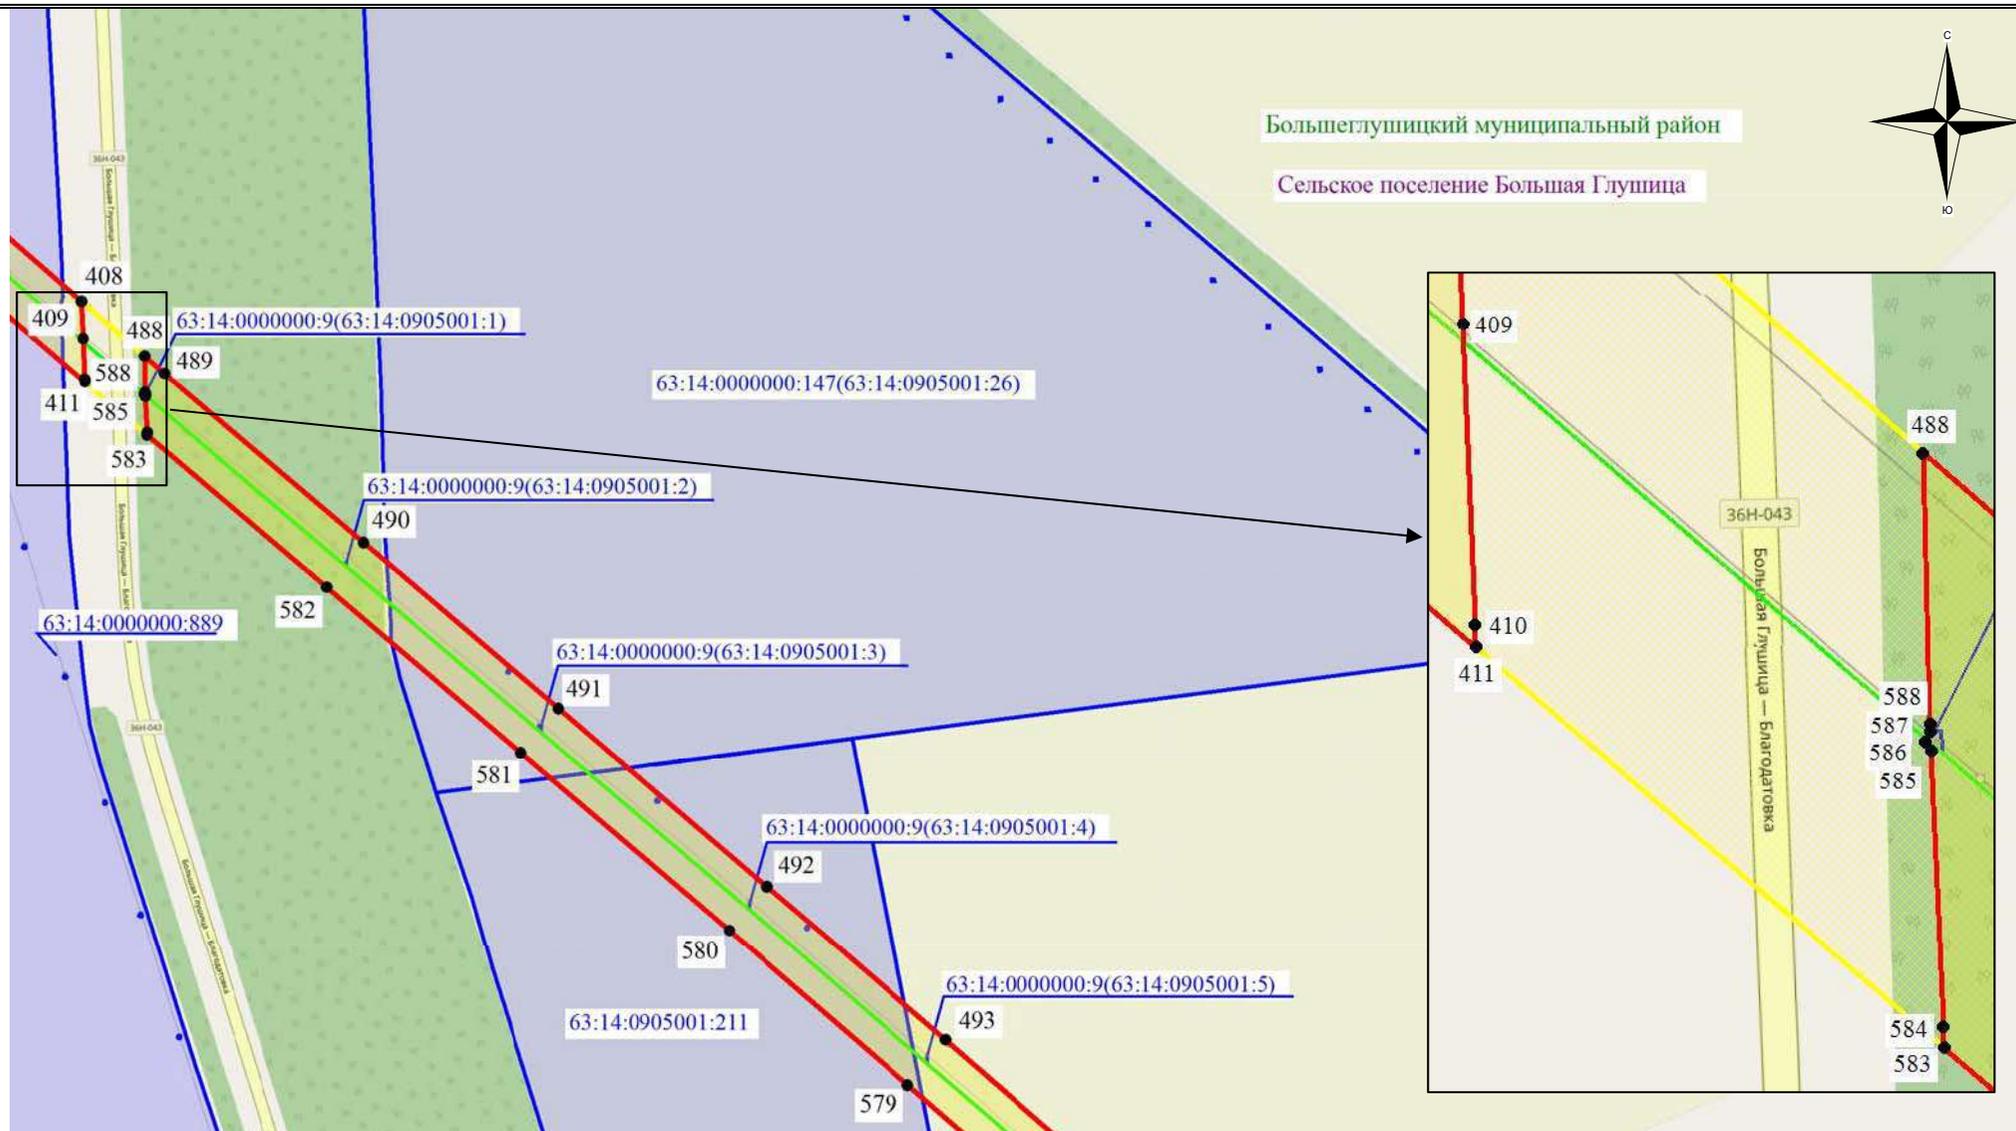

Большеглушицкий муниципальный район

Сельское поселение Большая Глушица



**Используемые условные знаки и обозначения:**


- ▬ - обозначение границы земельного участка
- ▬ - обозначение линии электропередачи
- ▬ - обозначение границы муниципального района
- ▬ - обозначение границы сельского поселения

- обозначение границы охранной зоны линии электропередачи
- 22 - обозначение характерной точки границы публичного сервитута
- ▬ - обозначение границы публичного сервитута

63:25:0505001:13 – обозначение кадастрового номера земельного участка  
**Красноармейский муниципальный район** – обозначение муниципального района  
**сельское поселение Волчанка** – обозначение сельского поселения

Масштаб 1:7500

### Схема расположения границ публичного сервитута

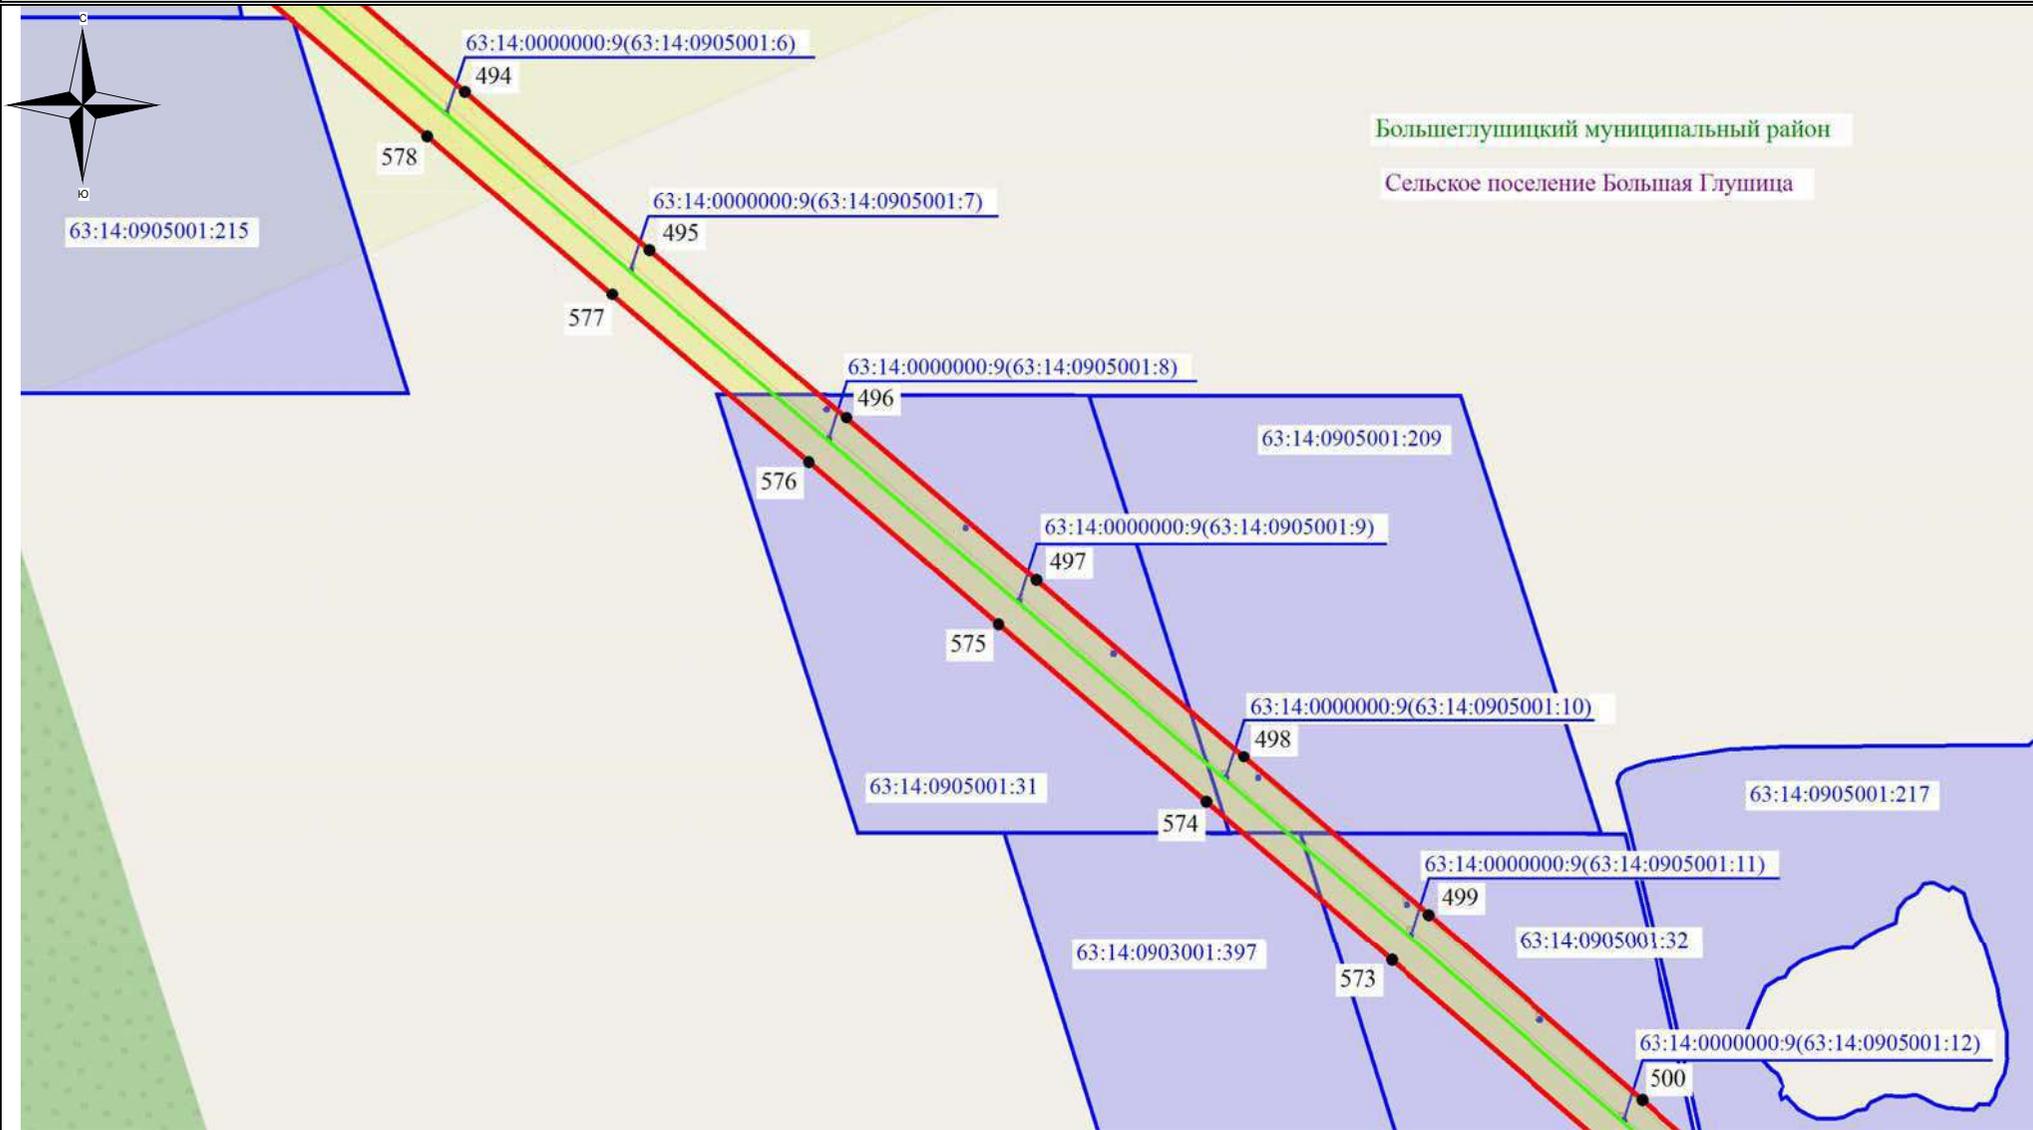

Большеглушицкий муниципальный район

Сельское поселение Большая Глушица

#### Используемые условные знаки и обозначения:

- обозначение границы земельного участка
- обозначение линии электропередачи
- обозначение границы муниципального района
- обозначение границы сельского поселения


- обозначение границы охранной зоны линии электропередачи
- 22 - обозначение характерной точки границы публичного сервитута
- обозначение границы публичного сервитута

63:25:0505001:13 – обозначение кадастрового номера земельного участка  
 Красноармейский муниципальный район – обозначение муниципального района  
 сельское поселение Волчанка – обозначение сельского поселения

Масштаб 1:7500

Выноска №40

### Схема расположения границ публичного сервитута

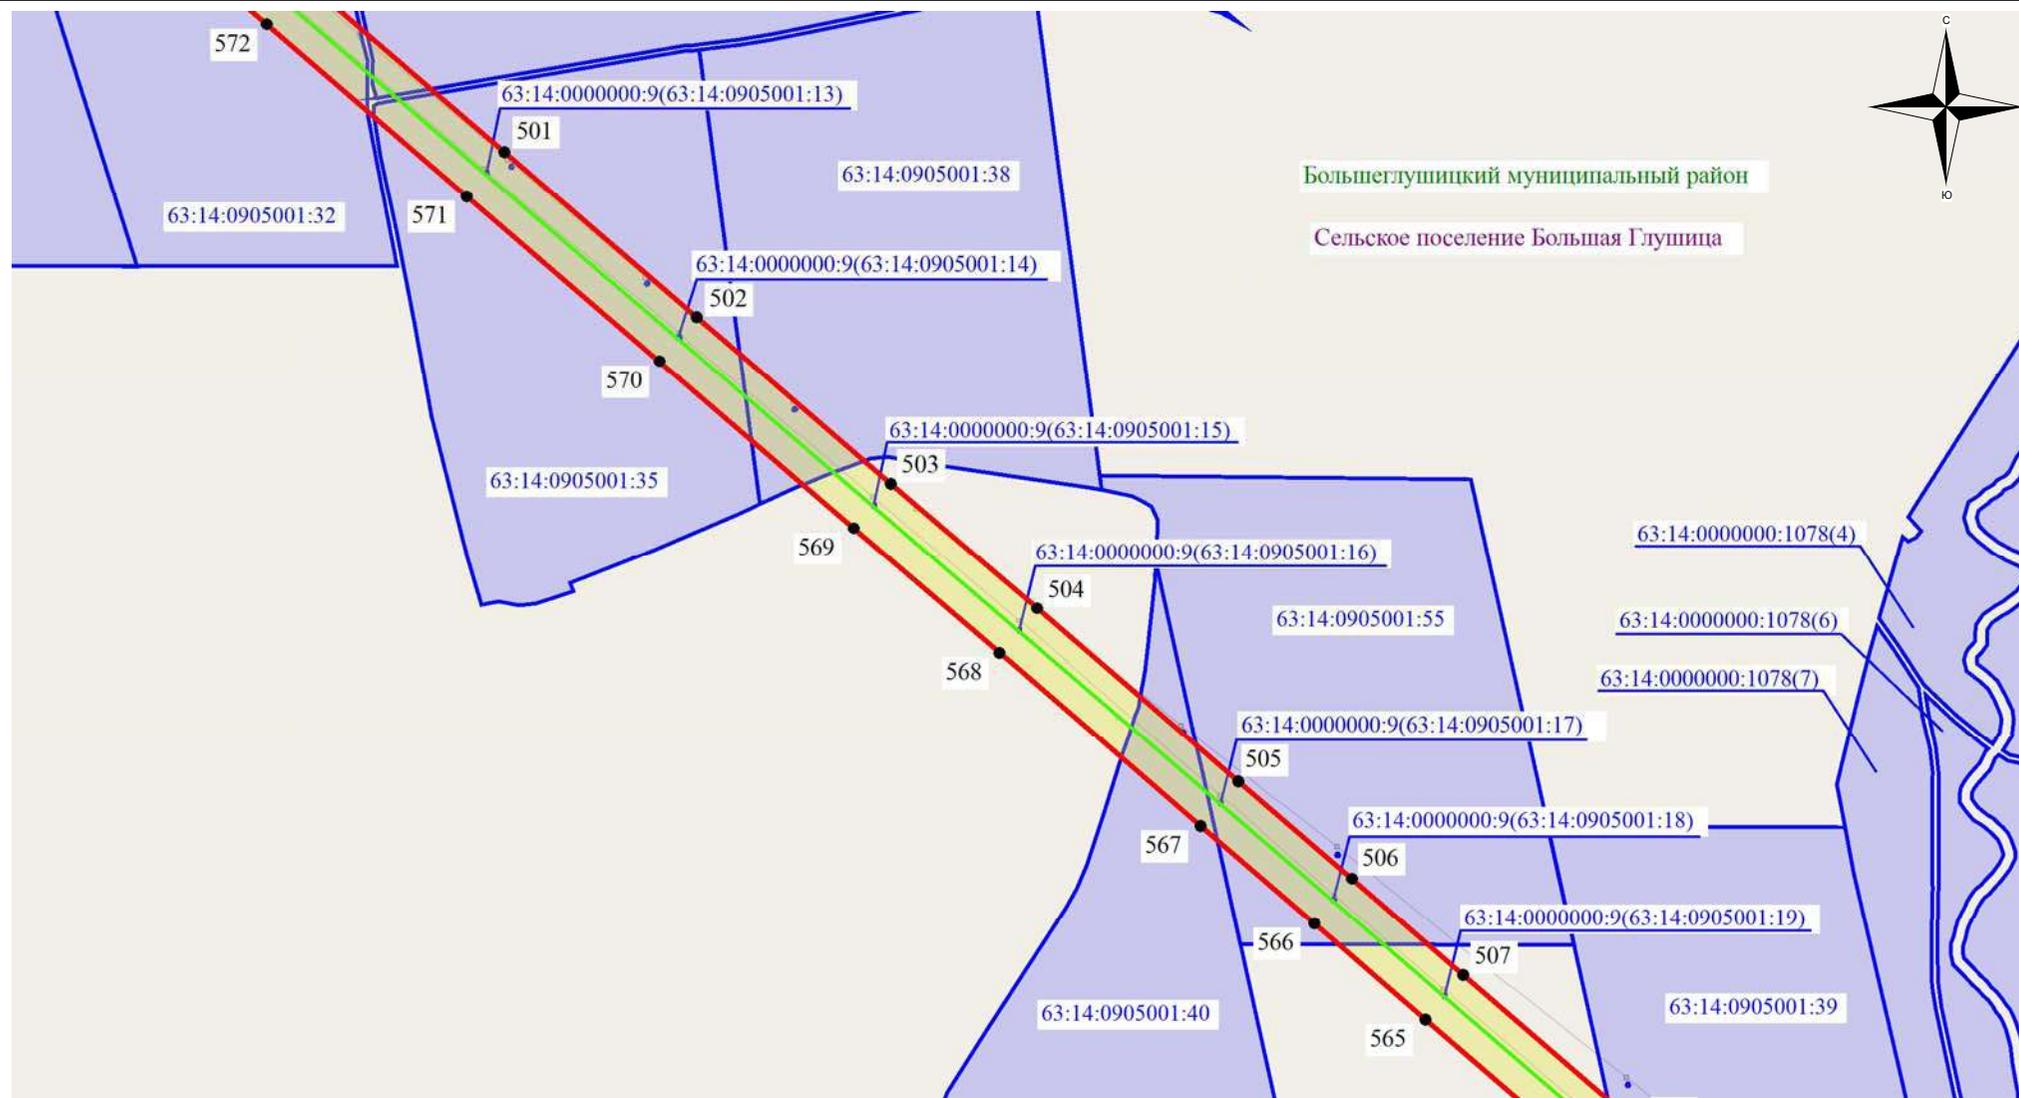

#### Используемые условные знаки и обозначения:

- ▬ - обозначение границы земельного участка
- ▬ - обозначение линии электропередачи
- ▬ - обозначение границы муниципального района
- ▬ - обозначение границы сельского поселения


- обозначение границы охранной зоны линии электропередачи
- 22 - обозначение характерной точки границы публичного сервитута
- ▬ - обозначение границы публичного сервитута

63:25:0505001:13 – обозначение кадастрового номера земельного участка  
 Красноармейский муниципальный район – обозначение муниципального района  
 сельское поселение Волчанка – обозначение сельского поселения

Масштаб 1:7500

Выноска №41

### Схема расположения границ публичного сервитута

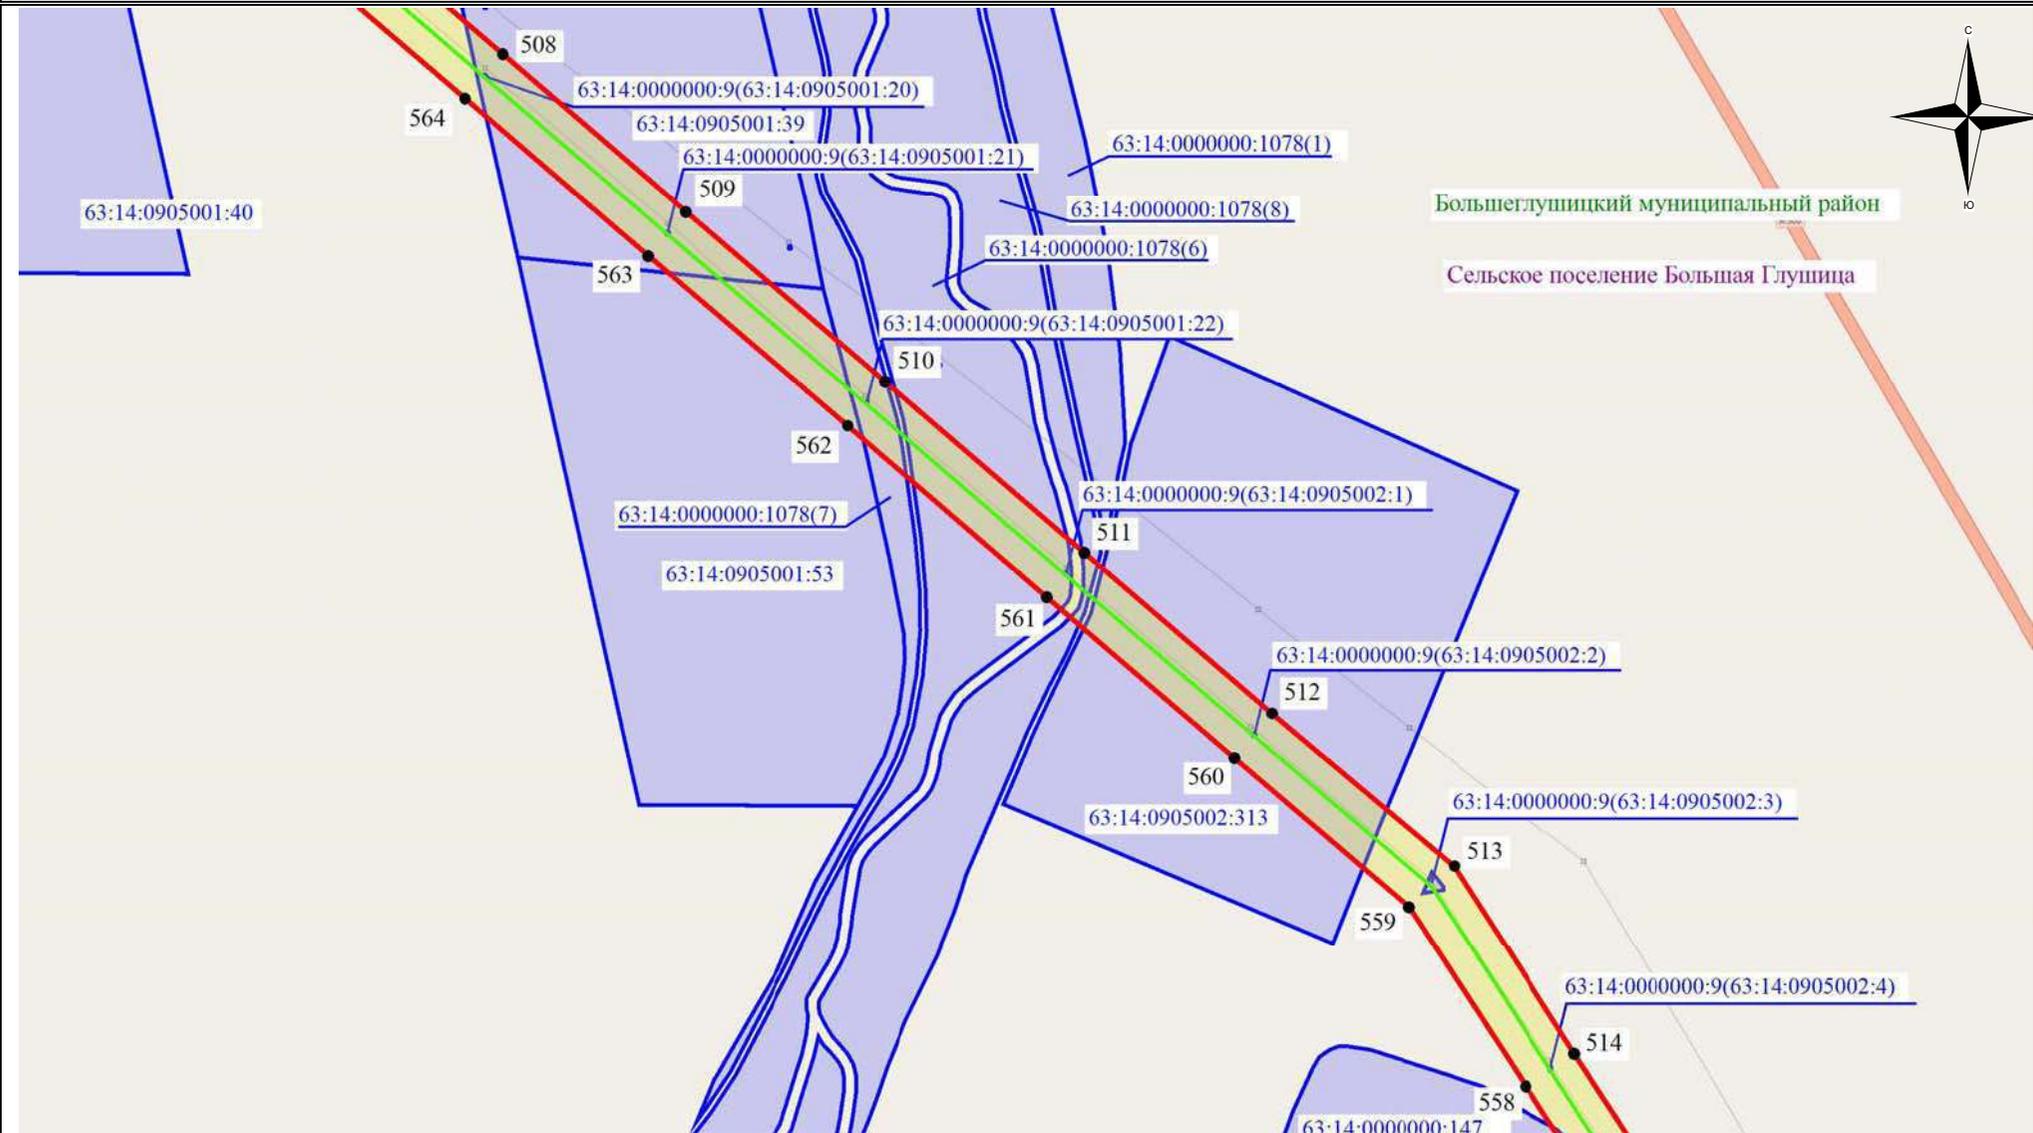

Большеглушицкий муниципальный район  
Сельское поселение Большая Глушица

- Используемые условные знаки и обозначения:**
- ▬ - обозначение границы земельного участка
  - ▬ - обозначение линии электропередачи
  - ▬ - обозначение границы муниципального района
  - ▬ - обозначение границы сельского поселения

- обозначение границы охранной зоны линии электропередачи
- 22 - обозначение характерной точки границы публичного сервитута
- ▬ - обозначение границы публичного сервитута
- 63:25:0505001:13 – обозначение кадастрового номера земельного участка
- Красноармейский муниципальный район – обозначение муниципального района
- сельское поселение Волчанка – обозначение сельского поселения

Масштаб 1:7500

Выноска №42

### Схема расположения границ публичного сервитута



#### Используемые условные знаки и обозначения:

- - обозначение границы земельного участка
- - обозначение линии электропередачи
- - обозначение границы муниципального района
- - обозначение границы сельского поселения


- обозначение границы охранной зоны линии электропередачи
- 22 - обозначение характерной точки границы публичного сервитута
- - обозначение границы публичного сервитута

63:25:0505001:13 – обозначение кадастрового номера земельного участка  
**Красноармейский муниципальный район** – обозначение муниципального района  
**сельское поселение Волчанка** – обозначение сельского поселения

Масштаб 1:7500

Выноска №43

### Схема расположения границ публичного сервитута

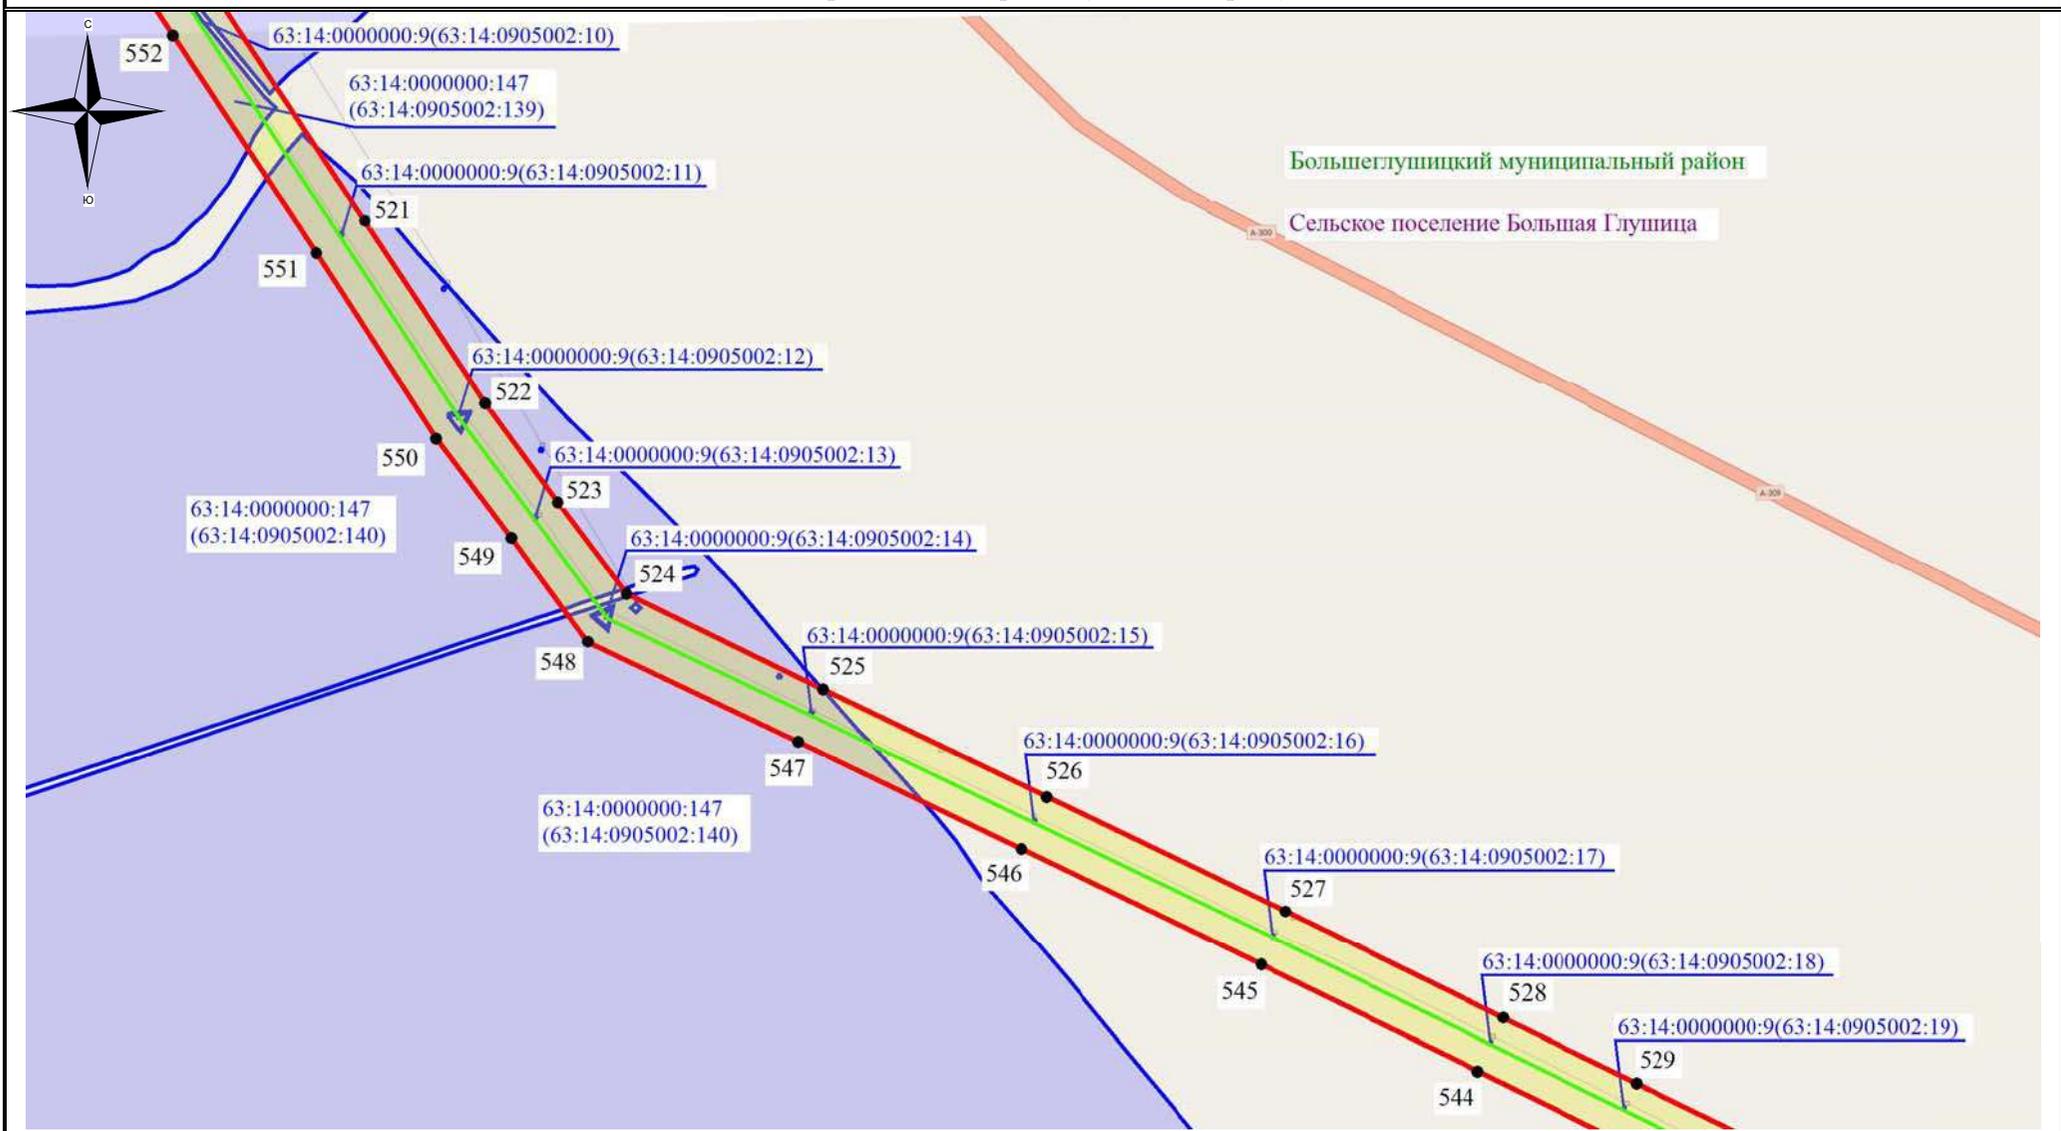


- Используемые условные знаки и обозначения:**
- - обозначение границы земельного участка
  - - обозначение линии электропередачи
  - - обозначение границы муниципального района
  - - обозначение границы сельского поселения

- обозначение границы охранной зоны линии электропередачи
- 22 - обозначение характерной точки границы публичного сервитута
- - обозначение границы публичного сервитута
- 63:25:0505001:13 – обозначение кадастрового номера земельного участка
- Красноармейский муниципальный район – обозначение муниципального района
- сельское поселение Волчанка – обозначение сельского поселения

Масштаб 1:7500

Выноска №44

### Схема расположения границ публичного сервитута

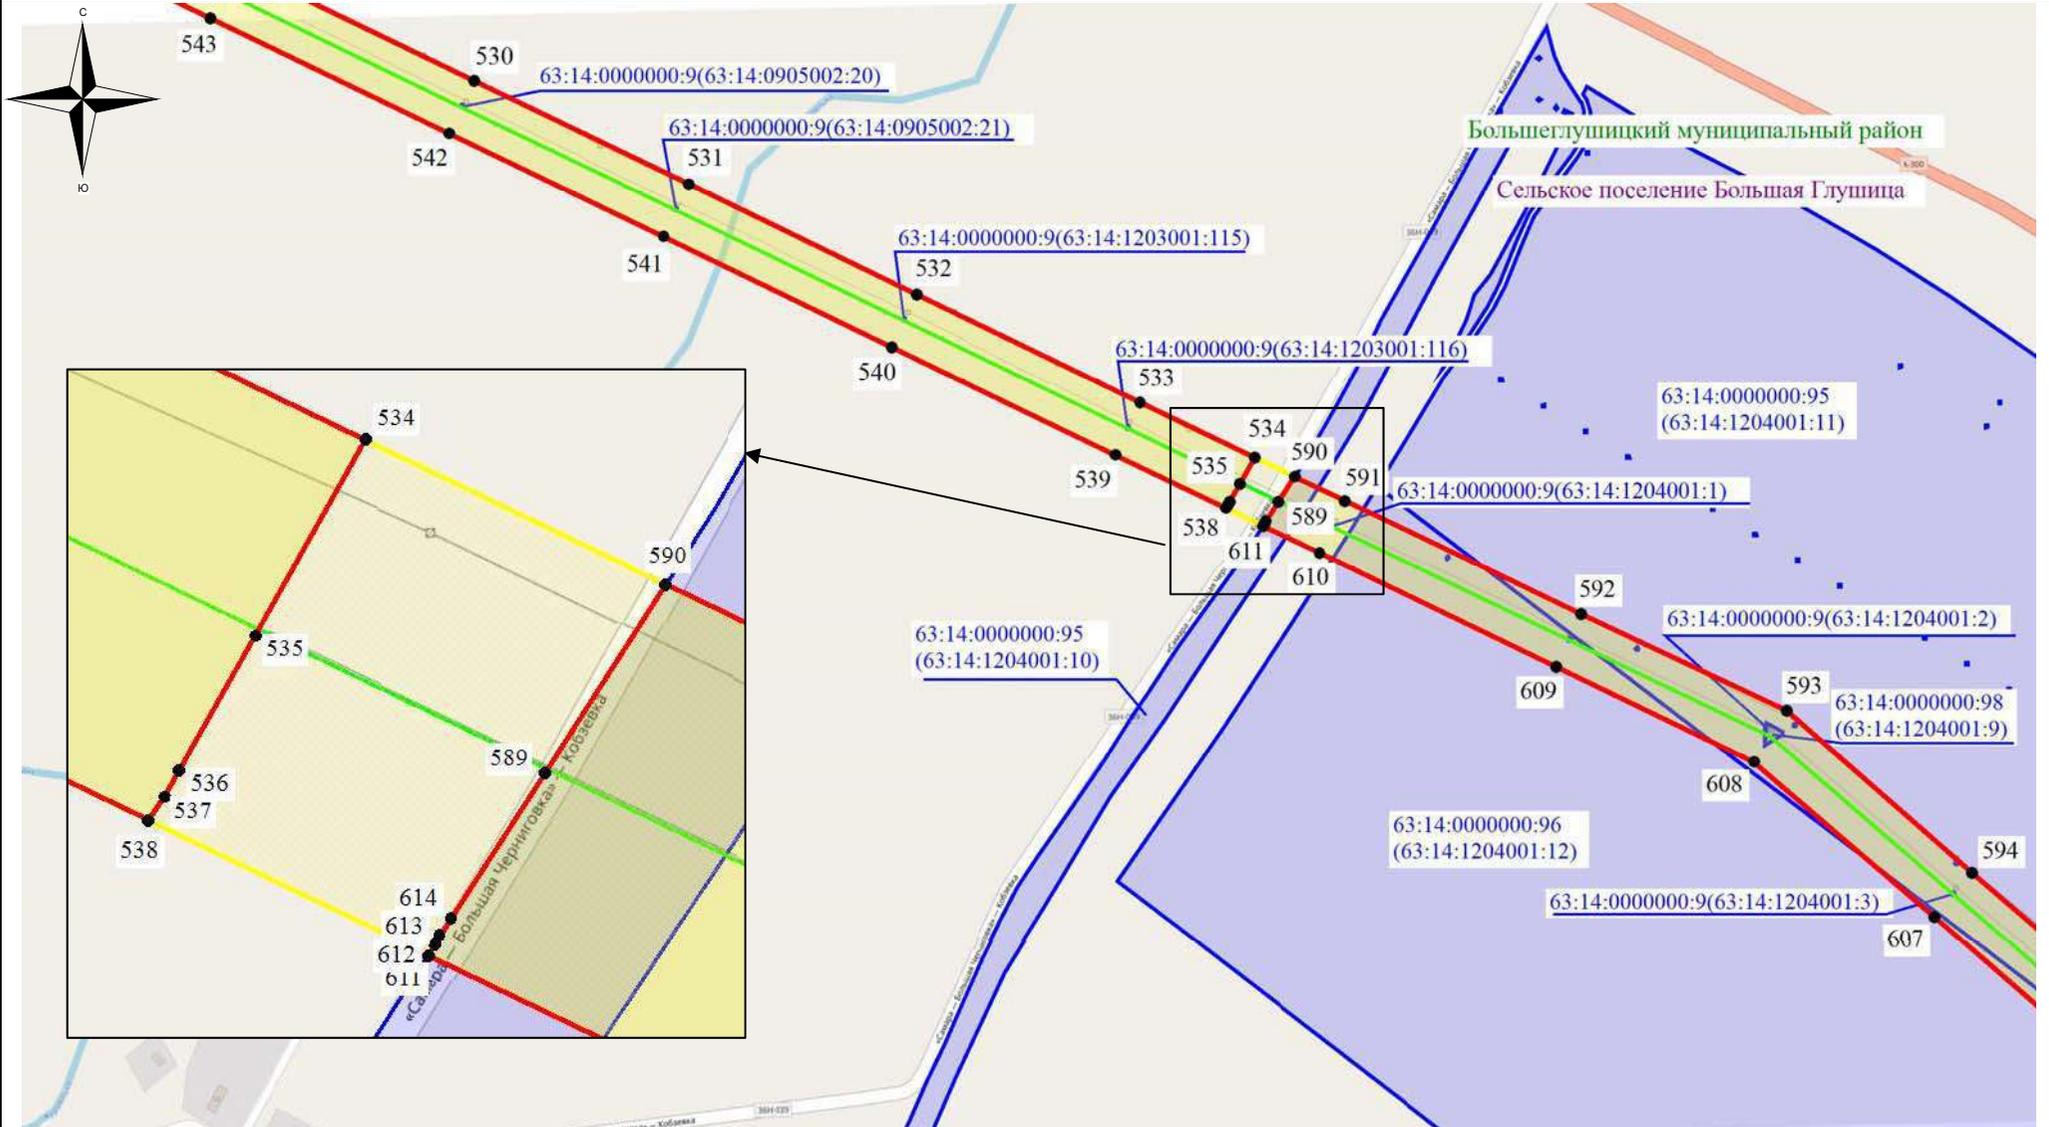

**Используемые условные знаки и обозначения:**

- ▬ - обозначение границы земельного участка
- ▬ - обозначение линии электропередачи
- ▬ - обозначение границы муниципального района
- ▬ - обозначение границы сельского поселения

- обозначение границы охранной зоны линии электропередачи
- 22 - обозначение характерной точки границы публичного сервитута
- ▬ - обозначение границы публичного сервитута

63:25:0505001:13 – обозначение кадастрового номера земельного участка  
 Красноармейский муниципальный район – обозначение муниципального района  
 сельское поселение Волчанка – обозначение сельского поселения

Масштаб 1:7500

Выписка №45

### Схема расположения границ публичного сервитута



**Используемые условные знаки и обозначения:**

- обозначение границы земельного участка
- обозначение линии электропередачи
- обозначение границы муниципального района
- обозначение границы сельского поселения

- обозначение границы охранной зоны линии электропередачи
- 22 - обозначение характерной точки границы публичного сервитута
- обозначение границы публичного сервитута

**63:25:0505001:13** – обозначение кадастрового номера земельного участка  
**Красноармейский муниципальный район** – обозначение муниципального района  
**сельское поселение Волчанка** – обозначение сельского поселения

Масштаб 1:7500

Выноска №46

**ОПИСАНИЕ МЕСТОПОЛОЖЕНИЯ ГРАНИЦ**  
**публичного сервитута Сооружение электросетевой комплекс "Чапаевские**  
**электрические сети" ЛЭП 220 кВ головная, степная с отпайкой на ПС Южный**

(наименование объекта, местоположение границ которого описано)

**Раздел 1**

**Сведения об объекте**

| <b>Сведения об объекте</b> |   |   |
|----------------------------|---|---|
| №<br>п/п                   | Характеристики объекта  | Описание характеристик  |
| 1                          | 2   | 3   |
| 1                          | Местоположение объекта  | Самарская область, Большечерниговский муниципальный район   |
| 2                          | Площадь объекта +/- величина погрешности определения площади (P +/- Дельта P) | 1680643 кв.м±581  |
| 3                          | Иные характеристики объекта   | Публичный сервитут на основании существования инженерного сооружения: <b>ооружение электросетевой комплекс "Чапаевские электрические сети" ЛЭП 220 кВ головная, степная с отпайкой на ПС Южный</b> сроком действия 49 лет в интересах Публичного акционерного общества "Федеральная сетевая компания Единой энергической системы" |

| Местоположение публичного сервитута: Самарская область, Большечерниговский муниципальный район |               |                 |  |
|--|---------------|-----------------|--|
| Система координат  |               | МСК-63 зона № 2 |  |
| Метод определения координат  |               | Аналитический   |  |
| Обозначение<br>характерных точек<br>границ публичного<br>сервитута                             | Координаты, м |                 |  |
|  | X             | Y               | Средняя квадратическая<br>погрешность положения<br>характерных точек (Mt), м |
| 1  | 2             | 3               | 4  |
| 1  | 287645.20     | 2203961.81      | 0.10   |
| 2  | 287529.30     | 2204086.75      | 0.10   |
| 3  | 287328.54     | 2204301.20      | 0.10   |
| 4  | 287167.14     | 2204476.28      | 0.10   |
| 5  | 286979.64     | 2204678.32      | 0.10   |
| 6  | 286812.95     | 2204856.96      | 0.10   |
| 7  | 286637.28     | 2205046.83      | 0.10   |
| 8  | 286474.91     | 2205221.98      | 0.10   |
| 9  | 286307.28     | 2205401.75      | 0.10   |
| 10   | 286136.69     | 2205586.01      | 0.10   |
| 11   | 285957.04     | 2205779.96      | 0.10   |
| 12   | 285786.20     | 2205963.31      | 0.10   |
| 13   | 285632.38     | 2206129.92      | 0.10   |
| 14   | 285457.38     | 2206318.02      | 0.10   |
| 15   | 285272.45     | 2206518.20      | 0.10   |
| 16   | 285087.30     | 2206717.27      | 0.10   |
| 17   | 284907.71     | 2206910.92      | 0.10   |
| 18   | 284749.70     | 2207082.03      | 0.10   |
| 19   | 284674.80     | 2207165.98      | 0.10   |
| 20   | 284577.64     | 2207274.89      | 0.10   |
| 21   | 284385.01     | 2207476.12      | 0.10   |
| 22   | 284211.36     | 2207662.63      | 0.10   |
| 23   | 284031.67     | 2207857.97      | 0.10   |
| 24   | 283852.46     | 2208048.53      | 0.10   |
| 25   | 283698.03     | 2208214.60      | 0.10   |
| 26   | 283524.79     | 2208401.66      | 0.10   |
| 27   | 283354.80     | 2208581.84      | 0.10   |
| 28   | 283174.20     | 2208777.59      | 0.10   |
| 29   | 282974.76     | 2208997.49      | 0.10   |
| 30   | 282889.79     | 2209088.90      | 0.10   |
| 31   | 282842.85     | 2209054.80      | 0.10   |
| 32   | 282932.33     | 2208958.53      | 0.10   |
| 33   | 283131.70     | 2208738.71      | 0.10   |
| 34   | 283312.67     | 2208542.54      | 0.10   |
| 35   | 283482.71     | 2208362.32      | 0.10   |
| 36   | 283655.80     | 2208175.41      | 0.10   |
| 37   | 283810.37     | 2208009.19      | 0.10   |
| 38   | 283989.50     | 2207818.73      | 0.10   |
| 39   | 284169.06     | 2207623.51      | 0.10   |
| 40   | 284343.12     | 2207436.56      | 0.10   |
| 41   | 284535.33     | 2207235.79      | 0.10   |
| 42   | 284608.23     | 2207154.08      | 0.10   |
| 43   | 284707.04     | 2207043.32      | 0.10   |
| 44   | 284865.42     | 2206871.81      | 0.10   |
| 45   | 285045.08     | 2206678.07      | 0.10   |
| 46   | 285230.20     | 2206479.06      | 0.10   |
| 47   | 285415.13     | 2206278.86      | 0.10   |
| 48   | 285590.13     | 2206090.77      | 0.10   |

| 1   | 2         | 3          | 4    |
|-----|-----------|------------|------|
| 49  | 285743.96 | 2205924.14 | 0.10 |
| 50  | 285914.84 | 2205740.75 | 0.10 |
| 51  | 286094.42 | 2205546.87 | 0.10 |
| 52  | 286265.09 | 2205362.54 | 0.10 |
| 53  | 286432.71 | 2205182.74 | 0.10 |
| 54  | 286595.01 | 2205007.68 | 0.10 |
| 55  | 286770.75 | 2204817.76 | 0.10 |
| 56  | 286937.46 | 2204639.07 | 0.10 |
| 57  | 287124.85 | 2204437.16 | 0.10 |
| 58  | 287286.34 | 2204261.99 | 0.10 |
| 59  | 287487.13 | 2204047.48 | 0.10 |
| 60  | 287598.80 | 2203927.12 | 0.10 |
| 61  | 287604.00 | 2203930.89 | 0.10 |
| 62  | 287643.86 | 2203960.80 | 0.10 |
| 1   | 287645.20 | 2203961.81 | 0.10 |
| 63  | 282876.03 | 2209103.70 | 0.10 |
| 64  | 282816.45 | 2209167.80 | 0.10 |
| 65  | 282639.66 | 2209357.39 | 0.10 |
| 66  | 282465.81 | 2209546.67 | 0.10 |
| 67  | 282292.10 | 2209732.32 | 0.10 |
| 68  | 282121.33 | 2209915.39 | 0.10 |
| 69  | 282028.42 | 2210016.43 | 0.10 |
| 70  | 282016.91 | 2210004.26 | 0.10 |
| 71  | 282001.15 | 2209987.61 | 0.10 |
| 72  | 281987.83 | 2209975.48 | 0.10 |
| 73  | 282079.06 | 2209876.25 | 0.10 |
| 74  | 282250.00 | 2209693.00 | 0.10 |
| 75  | 282423.56 | 2209507.53 | 0.10 |
| 76  | 282597.39 | 2209318.26 | 0.10 |
| 77  | 282774.29 | 2209128.55 | 0.10 |
| 78  | 282829.71 | 2209068.93 | 0.10 |
| 63  | 282876.03 | 2209103.70 | 0.10 |
| 79  | 282016.94 | 2210028.93 | 0.10 |
| 80  | 281981.11 | 2210067.90 | 0.10 |
| 81  | 281808.80 | 2210252.49 | 0.10 |
| 82  | 281648.65 | 2210423.87 | 0.10 |
| 83  | 281440.74 | 2210650.84 | 0.10 |
| 84  | 281339.62 | 2210763.01 | 0.10 |
| 85  | 281132.23 | 2210981.85 | 0.10 |
| 86  | 280965.52 | 2211160.39 | 0.10 |
| 87  | 280778.43 | 2211362.81 | 0.10 |
| 88  | 280596.89 | 2211557.57 | 0.10 |
| 89  | 280444.40 | 2211723.61 | 0.10 |
| 90  | 280343.35 | 2211933.33 | 0.10 |
| 91  | 280182.54 | 2212082.48 | 0.10 |
| 92  | 280031.21 | 2212230.42 | 0.10 |
| 93  | 279865.57 | 2212386.49 | 0.10 |
| 94  | 279705.54 | 2212541.13 | 0.10 |
| 95  | 279625.90 | 2212617.35 | 0.10 |
| 96  | 279468.67 | 2212689.21 | 0.10 |
| 97  | 279507.00 | 2212648.09 | 0.10 |
| 98  | 279665.73 | 2212499.49 | 0.10 |
| 99  | 279825.82 | 2212344.79 | 0.10 |
| 100 | 279991.32 | 2212188.87 | 0.10 |


| 1   | 2         | 3          | 4    |
|-----|-----------|------------|------|
| 101 | 280142.68 | 2212040.86 | 0.10 |
| 102 | 280294.26 | 2211897.31 | 0.10 |
| 103 | 280394.38 | 2211689.48 | 0.10 |
| 104 | 280554.72 | 2211518.35 | 0.10 |
| 105 | 280736.21 | 2211323.61 | 0.10 |
| 106 | 280923.32 | 2211121.18 | 0.10 |
| 107 | 281090.19 | 2210942.45 | 0.10 |
| 108 | 281295.47 | 2210722.37 | 0.10 |
| 109 | 281396.40 | 2210610.40 | 0.10 |
| 110 | 281606.44 | 2210384.68 | 0.10 |
| 111 | 281766.71 | 2210213.15 | 0.10 |
| 112 | 281938.84 | 2210028.75 | 0.10 |
| 113 | 281976.39 | 2209987.92 | 0.10 |
| 114 | 281998.06 | 2210007.56 | 0.10 |
| 79  | 282016.94 | 2210028.93 | 0.10 |
| 115 | 279466.40 | 2212776.06 | 0.10 |
| 116 | 279377.47 | 2212871.26 | 0.10 |
| 117 | 279213.18 | 2213051.85 | 0.10 |
| 118 | 279045.11 | 2213231.95 | 0.10 |
| 119 | 278877.39 | 2213412.61 | 0.10 |
| 120 | 278715.69 | 2213585.00 | 0.10 |
| 121 | 278555.83 | 2213757.80 | 0.10 |
| 122 | 278385.46 | 2213941.71 | 0.10 |
| 123 | 278230.16 | 2214115.40 | 0.10 |
| 124 | 277987.70 | 2214218.41 | 0.10 |
| 125 | 277750.36 | 2214321.18 | 0.10 |
| 126 | 277518.02 | 2214421.75 | 0.10 |
| 127 | 277270.42 | 2214530.37 | 0.10 |
| 128 | 277024.84 | 2214637.75 | 0.10 |
| 129 | 276780.48 | 2214742.95 | 0.10 |
| 130 | 276546.14 | 2214845.33 | 0.10 |
| 131 | 276318.78 | 2214943.26 | 0.10 |
| 132 | 276058.95 | 2215057.09 | 0.10 |
| 133 | 275820.71 | 2215159.40 | 0.10 |
| 134 | 275591.01 | 2215261.40 | 0.10 |
| 135 | 275372.25 | 2215355.43 | 0.10 |
| 136 | 275117.09 | 2215467.00 | 0.10 |
| 137 | 274927.11 | 2215550.07 | 0.10 |
| 138 | 274713.41 | 2215642.76 | 0.10 |
| 139 | 274469.13 | 2215749.55 | 0.10 |
| 140 | 274247.63 | 2215845.35 | 0.10 |
| 141 | 274011.62 | 2215947.25 | 0.10 |
| 142 | 273774.74 | 2216050.00 | 0.10 |
| 143 | 273543.24 | 2216151.98 | 0.10 |
| 144 | 273320.84 | 2216248.66 | 0.10 |
| 145 | 273091.17 | 2216348.39 | 0.10 |
| 146 | 272852.81 | 2216452.09 | 0.10 |
| 147 | 272625.96 | 2216550.23 | 0.10 |
| 148 | 272397.61 | 2216650.47 | 0.10 |
| 149 | 272169.76 | 2216747.96 | 0.10 |
| 150 | 271942.45 | 2216846.78 | 0.10 |
| 151 | 271711.93 | 2216947.16 | 0.10 |
| 152 | 271486.36 | 2217046.50 | 0.10 |
| 153 | 271234.49 | 2217155.92 | 0.10 |
| 154 | 271005.75 | 2217255.42 | 0.10 |

| 1   | 2         | 3          | 4    |
|-----|-----------|------------|------|
| 155 | 270758.27 | 2217363.32 | 0.10 |
| 156 | 270520.35 | 2217466.36 | 0.10 |
| 157 | 270293.43 | 2217564.10 | 0.10 |
| 158 | 270065.51 | 2217662.44 | 0.10 |
| 159 | 269833.55 | 2217765.64 | 0.10 |
| 160 | 269683.05 | 2217830.75 | 0.10 |
| 161 | 269682.45 | 2217827.32 | 0.10 |
| 162 | 269680.96 | 2217815.53 | 0.10 |
| 163 | 269675.95 | 2217789.47 | 0.10 |
| 164 | 269673.69 | 2217776.61 | 0.10 |
| 165 | 269672.52 | 2217769.94 | 0.10 |
| 166 | 269809.59 | 2217710.64 | 0.10 |
| 167 | 270042.53 | 2217609.59 | 0.10 |
| 168 | 270270.62 | 2217511.19 | 0.10 |
| 169 | 270497.50 | 2217413.49 | 0.10 |
| 170 | 270735.32 | 2217310.50 | 0.10 |
| 171 | 270982.77 | 2217202.62 | 0.10 |
| 172 | 271211.54 | 2217103.10 | 0.10 |
| 173 | 271463.27 | 2216993.72 | 0.10 |
| 174 | 271688.84 | 2216894.39 | 0.10 |
| 175 | 271919.47 | 2216793.97 | 0.10 |
| 176 | 272146.94 | 2216695.07 | 0.10 |
| 177 | 272374.70 | 2216597.60 | 0.10 |
| 178 | 272602.95 | 2216497.42 | 0.10 |
| 179 | 272829.89 | 2216399.24 | 0.10 |
| 180 | 273068.20 | 2216295.56 | 0.10 |
| 181 | 273297.85 | 2216195.83 | 0.10 |
| 182 | 273520.14 | 2216099.18 | 0.10 |
| 183 | 273751.68 | 2215997.22 | 0.10 |
| 184 | 273988.75 | 2215894.38 | 0.10 |
| 185 | 274224.78 | 2215792.45 | 0.10 |
| 186 | 274446.18 | 2215696.73 | 0.10 |
| 187 | 274690.43 | 2215589.96 | 0.10 |
| 188 | 274904.09 | 2215497.26 | 0.10 |
| 189 | 275094.01 | 2215414.23 | 0.10 |
| 190 | 275349.34 | 2215302.56 | 0.10 |
| 191 | 275567.96 | 2215208.61 | 0.10 |
| 192 | 275797.66 | 2215106.59 | 0.10 |
| 193 | 276036.04 | 2215004.25 | 0.10 |
| 194 | 276295.82 | 2214890.44 | 0.10 |
| 195 | 276523.21 | 2214792.48 | 0.10 |
| 196 | 276757.56 | 2214690.10 | 0.10 |
| 197 | 277001.93 | 2214584.91 | 0.10 |
| 198 | 277247.32 | 2214477.59 | 0.10 |
| 199 | 277495.02 | 2214368.94 | 0.10 |
| 200 | 277727.47 | 2214268.29 | 0.10 |
| 201 | 277964.87 | 2214165.53 | 0.10 |
| 202 | 278194.54 | 2214065.63 | 0.10 |
| 203 | 278342.96 | 2213902.80 | 0.10 |
| 204 | 278513.56 | 2213718.66 | 0.10 |
| 205 | 278673.53 | 2213545.73 | 0.10 |
| 206 | 278835.26 | 2213373.31 | 0.10 |
| 207 | 279002.93 | 2213192.70 | 0.10 |
| 208 | 279170.81 | 2213012.81 | 0.10 |
| 209 | 279331.11 | 2212836.63 | 0.10 |
| 210 | 279388.22 | 2212810.79 | 0.10 |

| 1   | 2         | 3          | 4    |
|-----|-----------|------------|------|
| 115 | 279466.40 | 2212776.06 | 0.10 |
| 211 | 269599.47 | 2217866.91 | 0.10 |
| 212 | 269594.29 | 2217869.16 | 0.10 |
| 213 | 269379.19 | 2217963.79 | 0.10 |
| 214 | 269146.69 | 2218065.78 | 0.10 |
| 215 | 268905.86 | 2218170.11 | 0.10 |
| 216 | 268695.36 | 2218262.94 | 0.10 |
| 217 | 268582.58 | 2218451.22 | 0.10 |
| 218 | 268457.55 | 2218664.42 | 0.10 |
| 219 | 268332.20 | 2218877.99 | 0.10 |
| 220 | 268211.99 | 2219081.39 | 0.10 |
| 221 | 268142.93 | 2219198.44 | 0.10 |
| 222 | 268081.60 | 2219301.41 | 0.10 |
| 223 | 267996.05 | 2219448.27 | 0.10 |
| 224 | 267914.18 | 2219587.13 | 0.10 |
| 225 | 267820.71 | 2219746.39 | 0.10 |
| 226 | 267703.48 | 2219946.21 | 0.10 |
| 227 | 267604.41 | 2220114.97 | 0.10 |
| 228 | 267468.28 | 2220345.67 | 0.10 |
| 229 | 267321.06 | 2220603.83 | 0.10 |
| 230 | 267311.78 | 2220612.86 | 0.10 |
| 231 | 267299.22 | 2220616.04 | 0.10 |
| 232 | 267287.11 | 2220612.70 | 0.10 |
| 233 | 267181.21 | 2220551.77 | 0.10 |
| 234 | 267113.20 | 2220220.39 | 0.10 |
| 235 | 267076.20 | 2220034.03 | 0.10 |
| 236 | 267041.30 | 2219862.63 | 0.10 |
| 237 | 267001.89 | 2219693.55 | 0.10 |
| 238 | 266932.40 | 2219371.18 | 0.10 |
| 239 | 266891.08 | 2219155.07 | 0.10 |
| 240 | 266876.72 | 2219083.16 | 0.10 |
| 241 | 266827.42 | 2218850.46 | 0.10 |
| 242 | 266781.76 | 2218629.70 | 0.10 |
| 243 | 266745.83 | 2218472.55 | 0.10 |
| 244 | 266736.26 | 2218389.76 | 0.10 |
| 245 | 266762.66 | 2218378.37 | 0.10 |
| 246 | 266796.75 | 2218363.69 | 0.10 |
| 247 | 266808.26 | 2218462.42 | 0.10 |
| 248 | 266838.15 | 2218617.97 | 0.10 |
| 249 | 266883.80 | 2218838.67 | 0.10 |
| 250 | 266933.14 | 2219071.55 | 0.10 |
| 251 | 266947.54 | 2219143.66 | 0.10 |
| 252 | 266993.87 | 2219358.26 | 0.10 |
| 253 | 267063.28 | 2219680.29 | 0.10 |
| 254 | 267097.67 | 2219850.79 | 0.10 |
| 255 | 267132.60 | 2220022.34 | 0.10 |
| 256 | 267173.70 | 2220207.79 | 0.10 |
| 257 | 267236.50 | 2220512.36 | 0.10 |
| 258 | 267287.42 | 2220543.56 | 0.10 |
| 259 | 267418.47 | 2220316.69 | 0.10 |
| 260 | 267554.76 | 2220085.75 | 0.10 |
| 261 | 267653.81 | 2219917.05 | 0.10 |
| 262 | 267771.05 | 2219717.25 | 0.10 |
| 263 | 267864.54 | 2219557.92 | 0.10 |
| 264 | 267946.36 | 2219419.15 | 0.10 |

| <b>1</b> | <b>2</b>  | <b>3</b>   | <b>4</b> |
|----------|-----------|------------|----------|
| 265      | 268031.96 | 2219272.15 | 0.10     |
| 266      | 268093.38 | 2219169.04 | 0.10     |
| 267      | 268162.38 | 2219052.09 | 0.10     |
| 268      | 268282.56 | 2218848.75 | 0.10     |
| 269      | 268407.87 | 2218635.27 | 0.10     |
| 270      | 268532.97 | 2218421.97 | 0.10     |
| 271      | 268653.96 | 2218216.05 | 0.10     |
| 272      | 268882.92 | 2218117.28 | 0.10     |
| 273      | 269123.68 | 2218012.98 | 0.10     |
| 274      | 269355.88 | 2217911.10 | 0.10     |
| 275      | 269570.12 | 2217814.24 | 0.10     |
| 276      | 269586.70 | 2217807.08 | 0.10     |
| 277      | 269588.06 | 2217813.41 | 0.10     |
| 278      | 269592.21 | 2217832.89 | 0.10     |
| 279      | 269598.75 | 2217863.53 | 0.10     |
| 211      | 269599.47 | 2217866.91 | 0.10     |
|          |           |            |          |
| 280      | 266793.06 | 2218332.12 | 0.10     |
| 281      | 266732.58 | 2218357.86 | 0.10     |
| 282      | 266729.79 | 2218333.81 | 0.10     |
| 283      | 266718.55 | 2218309.24 | 0.10     |
| 284      | 266764.33 | 2218289.27 | 0.10     |
| 285      | 266753.26 | 2218266.06 | 0.10     |
| 286      | 266765.62 | 2218260.27 | 0.10     |
| 287      | 266791.27 | 2218316.68 | 0.10     |
| 280      | 266793.06 | 2218332.12 | 0.10     |

Схема расположения границ публичного сервитута

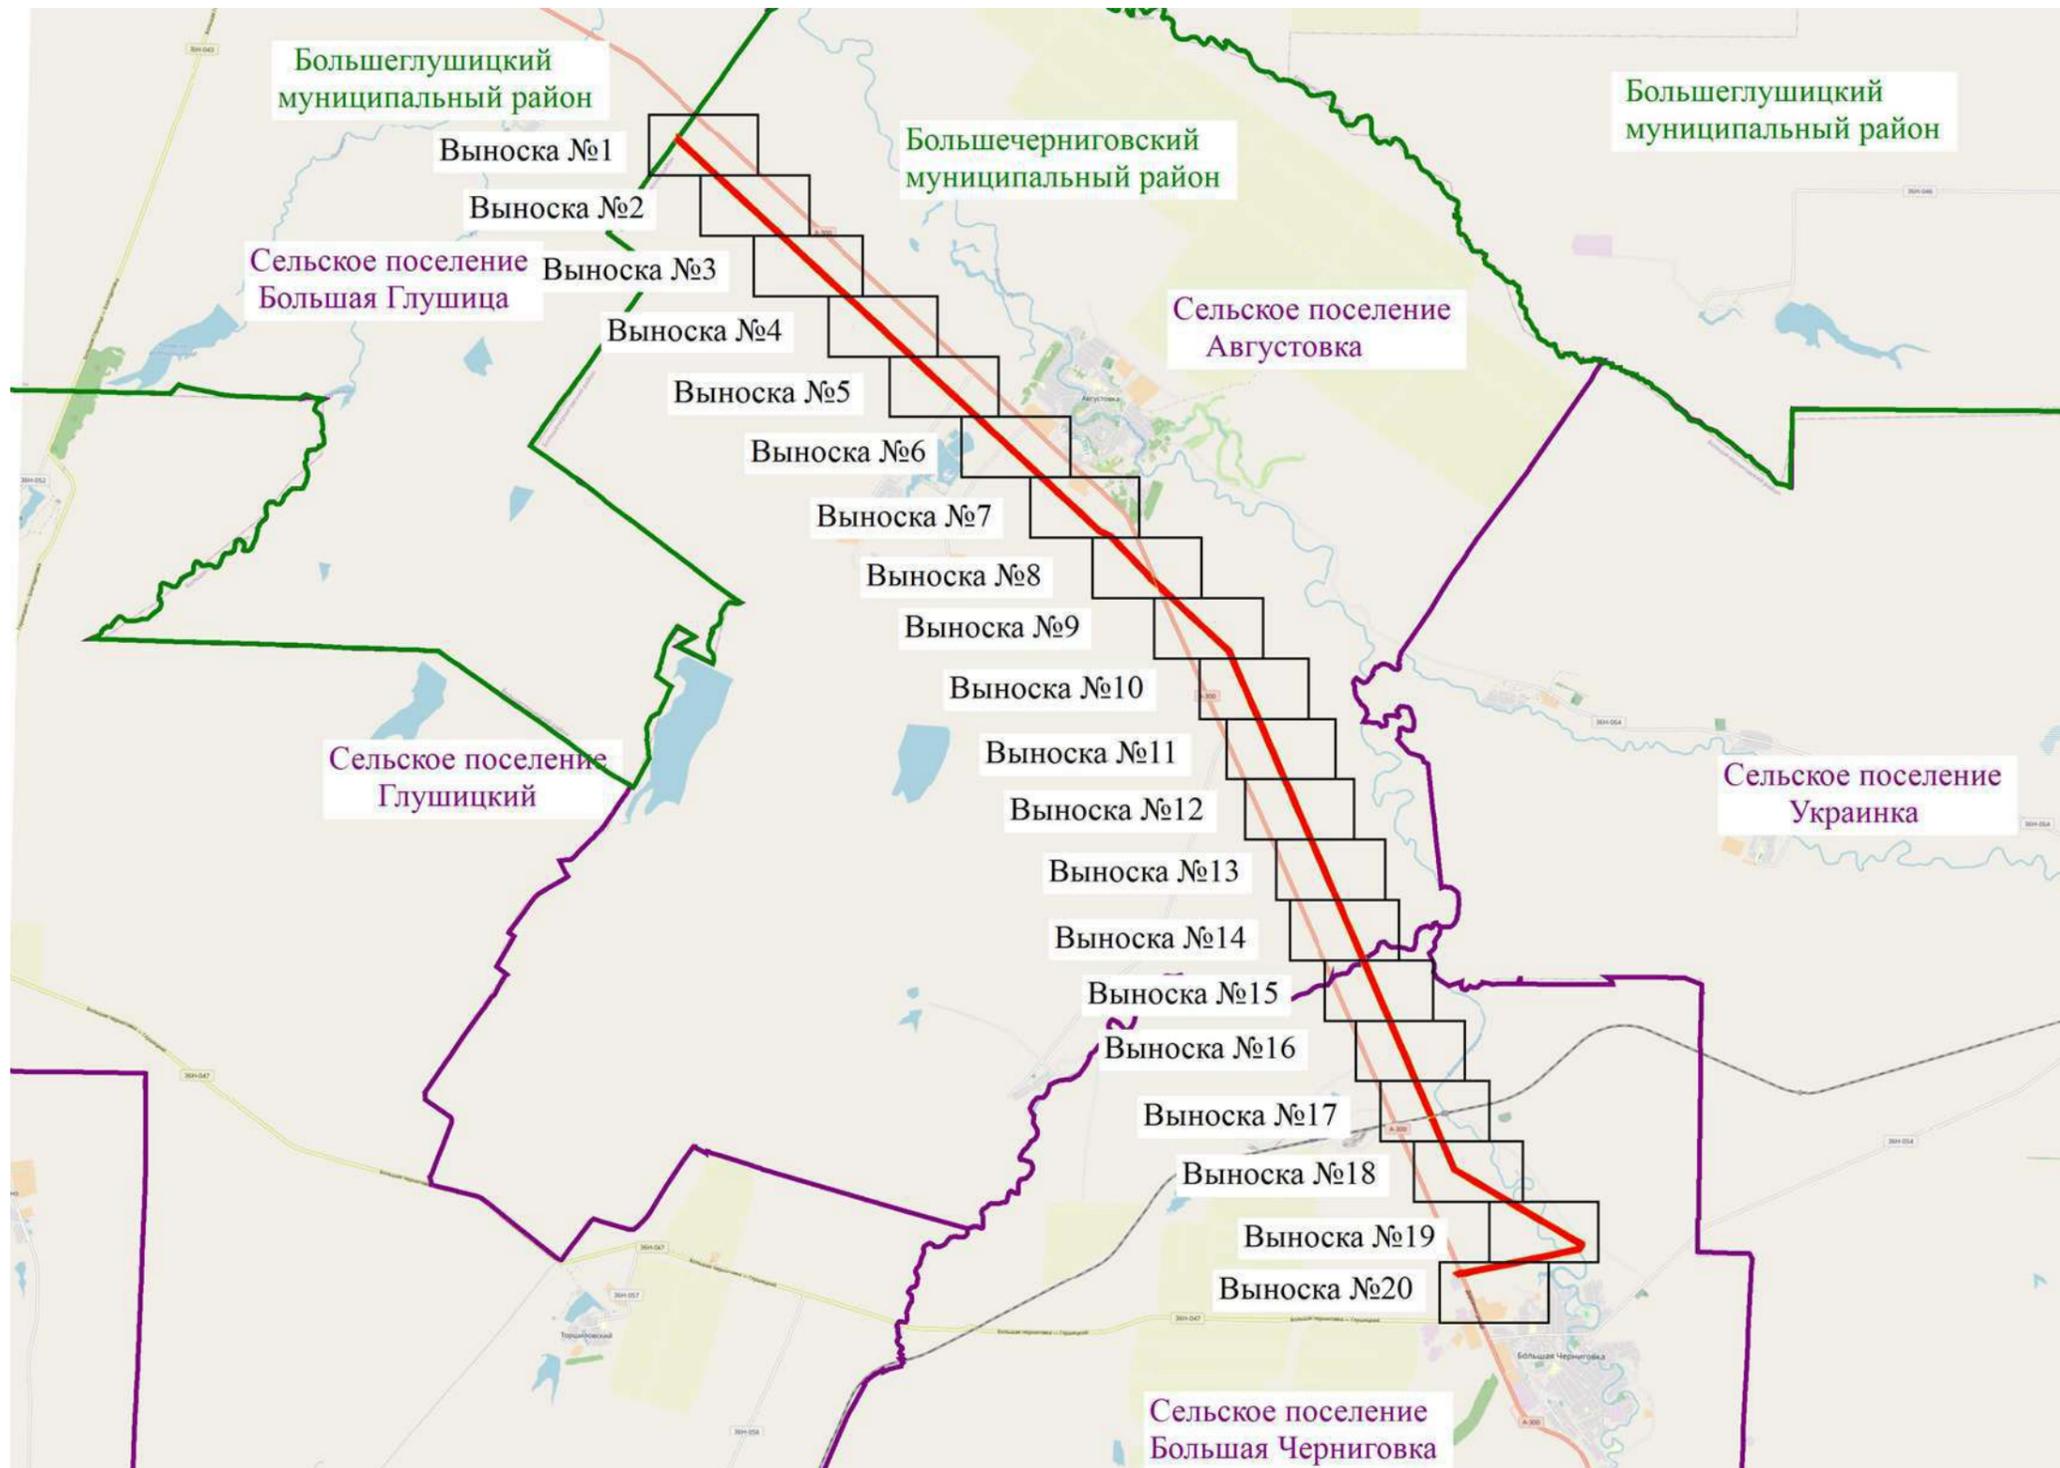

Используемые условные знаки и обозначения:

-  - обозначение границы публичного сервитута
-  - обозначение границы охранной зоны линии электропередачи
-  - обозначение границы муниципального района
-  - обозначение границы сельского поселения

М 1:130000

### Схема расположения границ публичного сервитута



**Используемые условные знаки и обозначения:**

- - обозначение границы земельного участка
- - обозначение линии электропередачи
- - обозначение границы муниципального района
- - обозначение границы сельского поселения

- обозначение границы охранной зоны линии электропередачи
- 22 - обозначение характерной точки границы публичного сервитута
- - обозначение границы публичного сервитута

63:15:0000000:4 – обозначение кадастрового номера земельного участка  
 Большечерниговский муниципальный район – обозначение муниципального района  
 Сельское поселение Августовка – обозначение сельского поселения

Масштаб 1:7500

Выноска №1

### Схема расположения границ публичного сервитута



- Используемые условные знаки и обозначения:**
- - обозначение границы земельного участка
  - - обозначение линии электропередачи
  - - обозначение границы муниципального района
  - - обозначение границы сельского поселения

- обозначение границы охранной зоны линии электропередачи
- 22 - обозначение характерной точки границы публичного сервитута
- - обозначение границы публичного сервитута
- 63:15:0000000:4 – обозначение кадастрового номера земельного участка
- Большечерниговский муниципальный район – обозначение муниципального района
- Сельское поселение Августовка – обозначение сельского поселения

Масштаб 1:7500

### Схема расположения границ публичного сервитута



#### Используемые условные знаки и обозначения:

- - обозначение границы земельного участка
- - обозначение линии электропередачи
- - обозначение границы муниципального района
- - обозначение границы сельского поселения

- обозначение границы охранной зоны линии электропередачи
- 22 - обозначение характерной точки границы публичного сервитута
- - обозначение границы публичного сервитута

63:15:0000000:4 – обозначение кадастрового номера земельного участка

Большечерниговский муниципальный район – обозначение муниципального района

Сельское поселение Августовка – обозначение сельского поселения

Масштаб 1:7500

Выноска №3

### Схема расположения границ публичного сервитута



- Используемые условные знаки и обозначения:**
- - обозначение границы земельного участка
  - - обозначение линии электропередачи
  - - обозначение границы муниципального района
  - - обозначение границы сельского поселения

- обозначение границы охранной зоны линии электропередачи
- 22 - обозначение характерной точки границы публичного сервитута
- - обозначение границы публичного сервитута
- 63:15:0000000:4 – обозначение кадастрового номера земельного участка
- Большечерниговский муниципальный район – обозначение муниципального района
- Сельское поселение Августовка – обозначение сельского поселения

Масштаб 1:7500

Выписка №4

### Схема расположения границ публичного сервитута



#### Используемые условные знаки и обозначения:

- ▬ - обозначение границы земельного участка
- ▬ - обозначение линии электропередачи
- ▬ - обозначение границы муниципального района
- ▬ - обозначение границы сельского поселения

- обозначение границы охранной зоны линии электропередачи
- 22 - обозначение характерной точки границы публичного сервитута
- ▬ - обозначение границы публичного сервитута

63:15:0000000:4 – обозначение кадастрового номера земельного участка


Большечерниговский муниципальный район – обозначение муниципального района

Сельское поселение Августовка – обозначение сельского поселения

Масштаб 1:7500

Выноска №5

### Схема расположения границ публичного сервитута

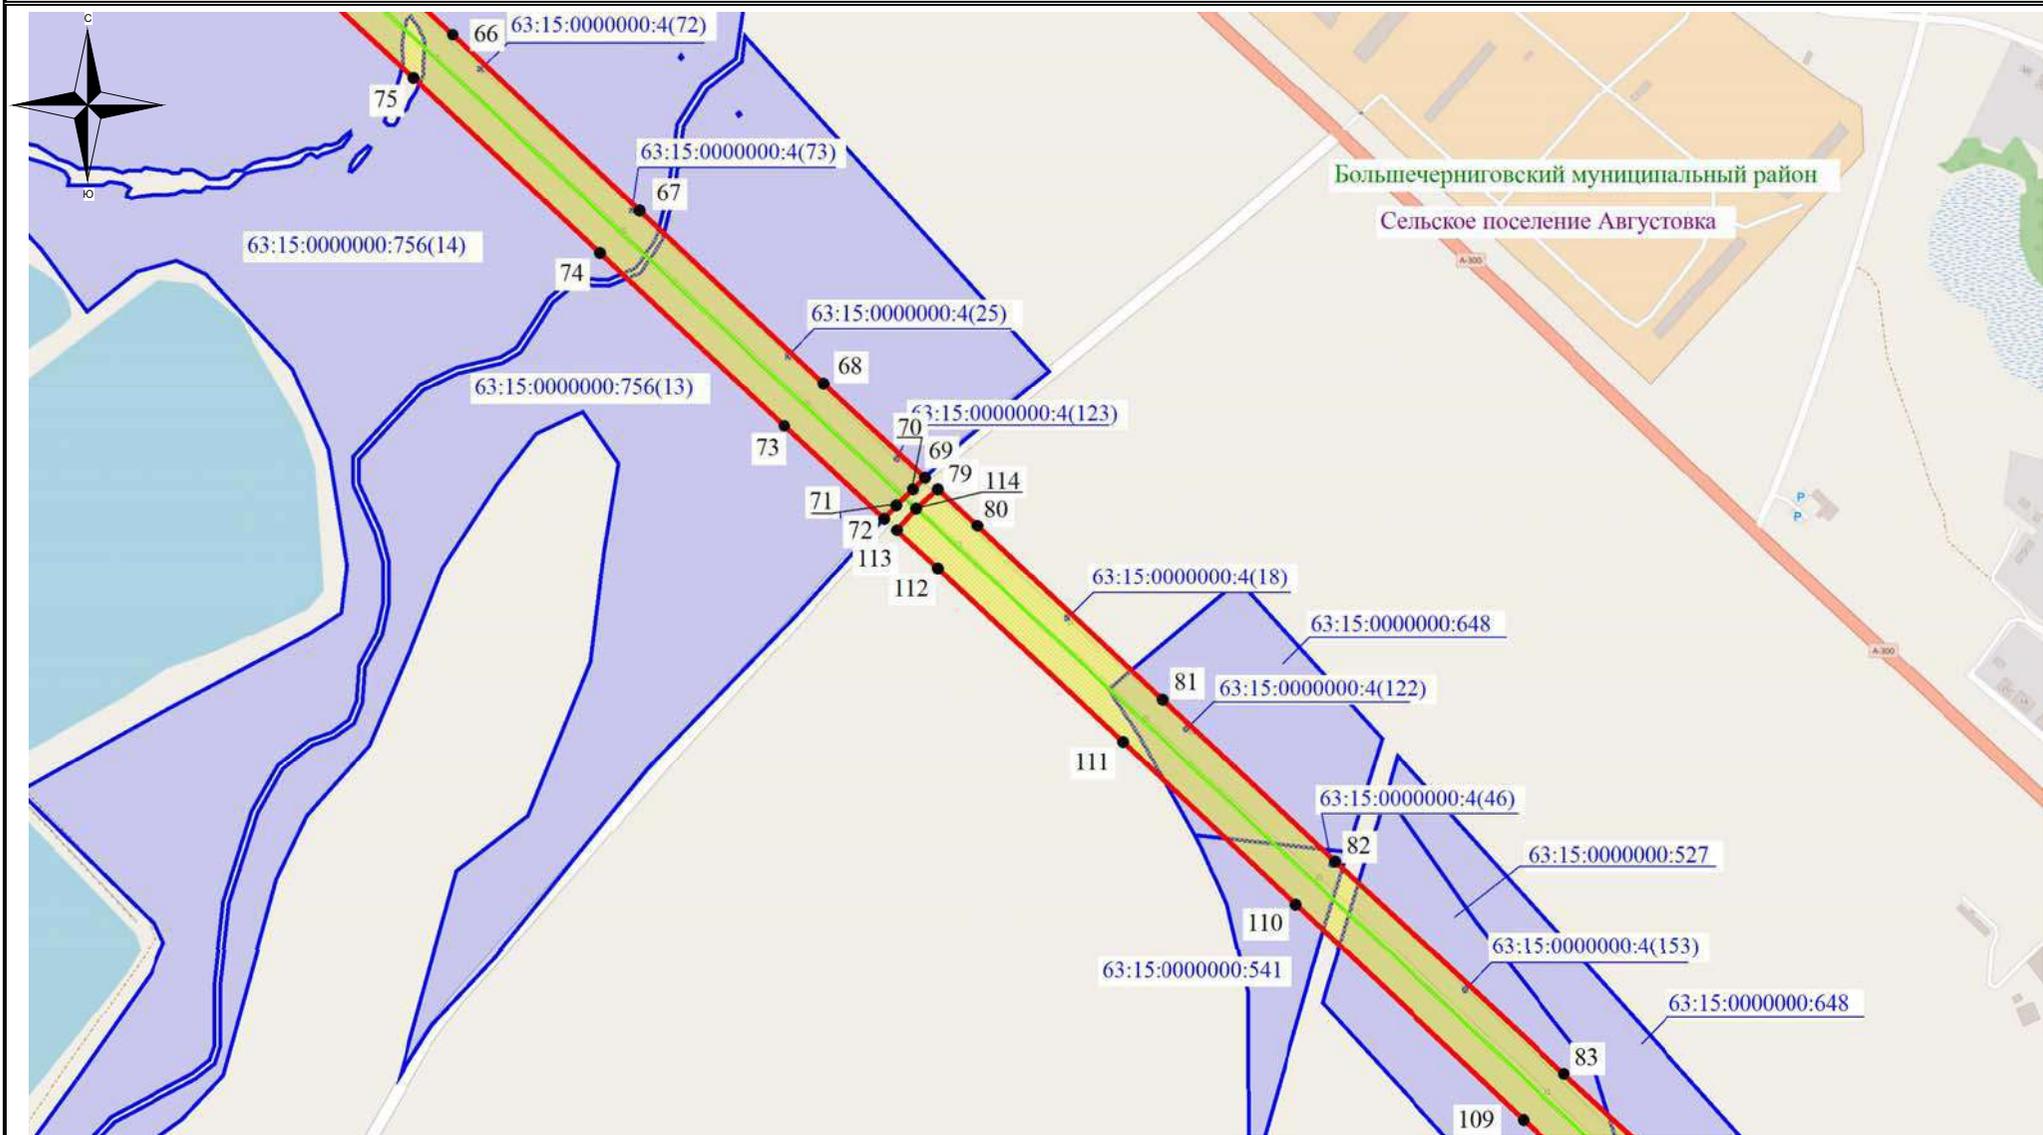

**Используемые условные знаки и обозначения:**

- - обозначение границы земельного участка
- - обозначение линии электропередачи
- - обозначение границы муниципального района
- - обозначение границы сельского поселения

- обозначение границы охранной зоны линии электропередачи
- 22 - обозначение характерной точки границы публичного сервитута
- - обозначение границы публичного сервитута

63:15:0000000:4 – обозначение кадастрового номера земельного участка  
 Большечерниговский муниципальный район – обозначение муниципального района  
 Сельское поселение Августовка – обозначение сельского поселения

Масштаб 1:7500

Выноска №6

### Схема расположения границ публичного сервитута



**Используемые условные знаки и обозначения:**

- - обозначение границы земельного участка
- - обозначение линии электропередачи
- - обозначение границы муниципального района
- - обозначение границы сельского поселения

- обозначение границы охранной зоны линии электропередачи
- 22 - обозначение характерной точки границы публичного сервитута
- - обозначение границы публичного сервитута

63:15:0000000:4 – обозначение кадастрового номера земельного участка  
 Большечерниговский муниципальный район – обозначение муниципального района  
 Сельское поселение Августовка – обозначение сельского поселения

Масштаб 1:7500

Выноска №7

### Схема расположения границ публично сервитута



- Используемые условные знаки и обозначения:**
- - обозначение границы земельного участка
  - - обозначение линии электропередачи
  - - обозначение границы муниципального района
  - - обозначение границы сельского поселения

- обозначение границы охранной зоны линии электропередачи
- 22 - обозначение характерной точки границы публично сервитута
- - обозначение границы публично сервитута
- 63:15:0000000:4 – обозначение кадастрового номера земельного участка
- Большечерниговский муниципальный район – обозначение муниципального района
- Сельское поселение Августовка – обозначение сельского поселения

Масштаб 1:7500

### Схема расположения границ публичного сервитута



**Используемые условные знаки и обозначения:**

- ▬ - обозначение границы земельного участка
- ▬ - обозначение линии электропередачи
- ▬ - обозначение границы муниципального района
- ▬ - обозначение границы сельского поселения

- обозначение границы охранной зоны линии электропередачи
- 22 - обозначение характерной точки границы публичного сервитута
- ▬ - обозначение границы публичного сервитута

63:15:0000000:4 – обозначение кадастрового номера земельного участка

Большечерниговский муниципальный район – обозначение муниципального района

Сельское поселение Августовка – обозначение сельского поселения

Масштаб 1:7500

### Схема расположения границ публичного сервитута



**Используемые условные знаки и обозначения:**

- ▬ - обозначение границы земельного участка
- ▬ - обозначение линии электропередачи
- ▬ - обозначение границы муниципального района
- ▬ - обозначение границы сельского поселения

- обозначение границы охранной зоны линии электропередачи
- 22 - обозначение характерной точки границы публичного сервитута
- ▬ - обозначение границы публичного сервитута

63:15:0000000:4 – обозначение кадастрового номера земельного участка  
 Большечерниговский муниципальный район – обозначение муниципального района  
 Сельское поселение Августовка – обозначение сельского поселения

Масштаб 1:7500

Выноска №10

### Схема расположения границ публичного сервитута



#### Используемые условные знаки и обозначения:

-  - обозначение границы земельного участка
-  - обозначение линии электропередачи
-  - обозначение границы муниципального района
-  - обозначение границы сельского поселения

-  - обозначение границы охранной зоны линии электропередачи
-  22 - обозначение характерной точки границы публичного сервитута
-  - обозначение границы публичного сервитута

63:15:0000000:4 – обозначение кадастрового номера земельного участка


Большечерниговский муниципальный район – обозначение муниципального района

Сельское поселение Августовка – обозначение сельского поселения

Масштаб 1:7500

Выноска №11

### Схема расположения границ публичного сервитута

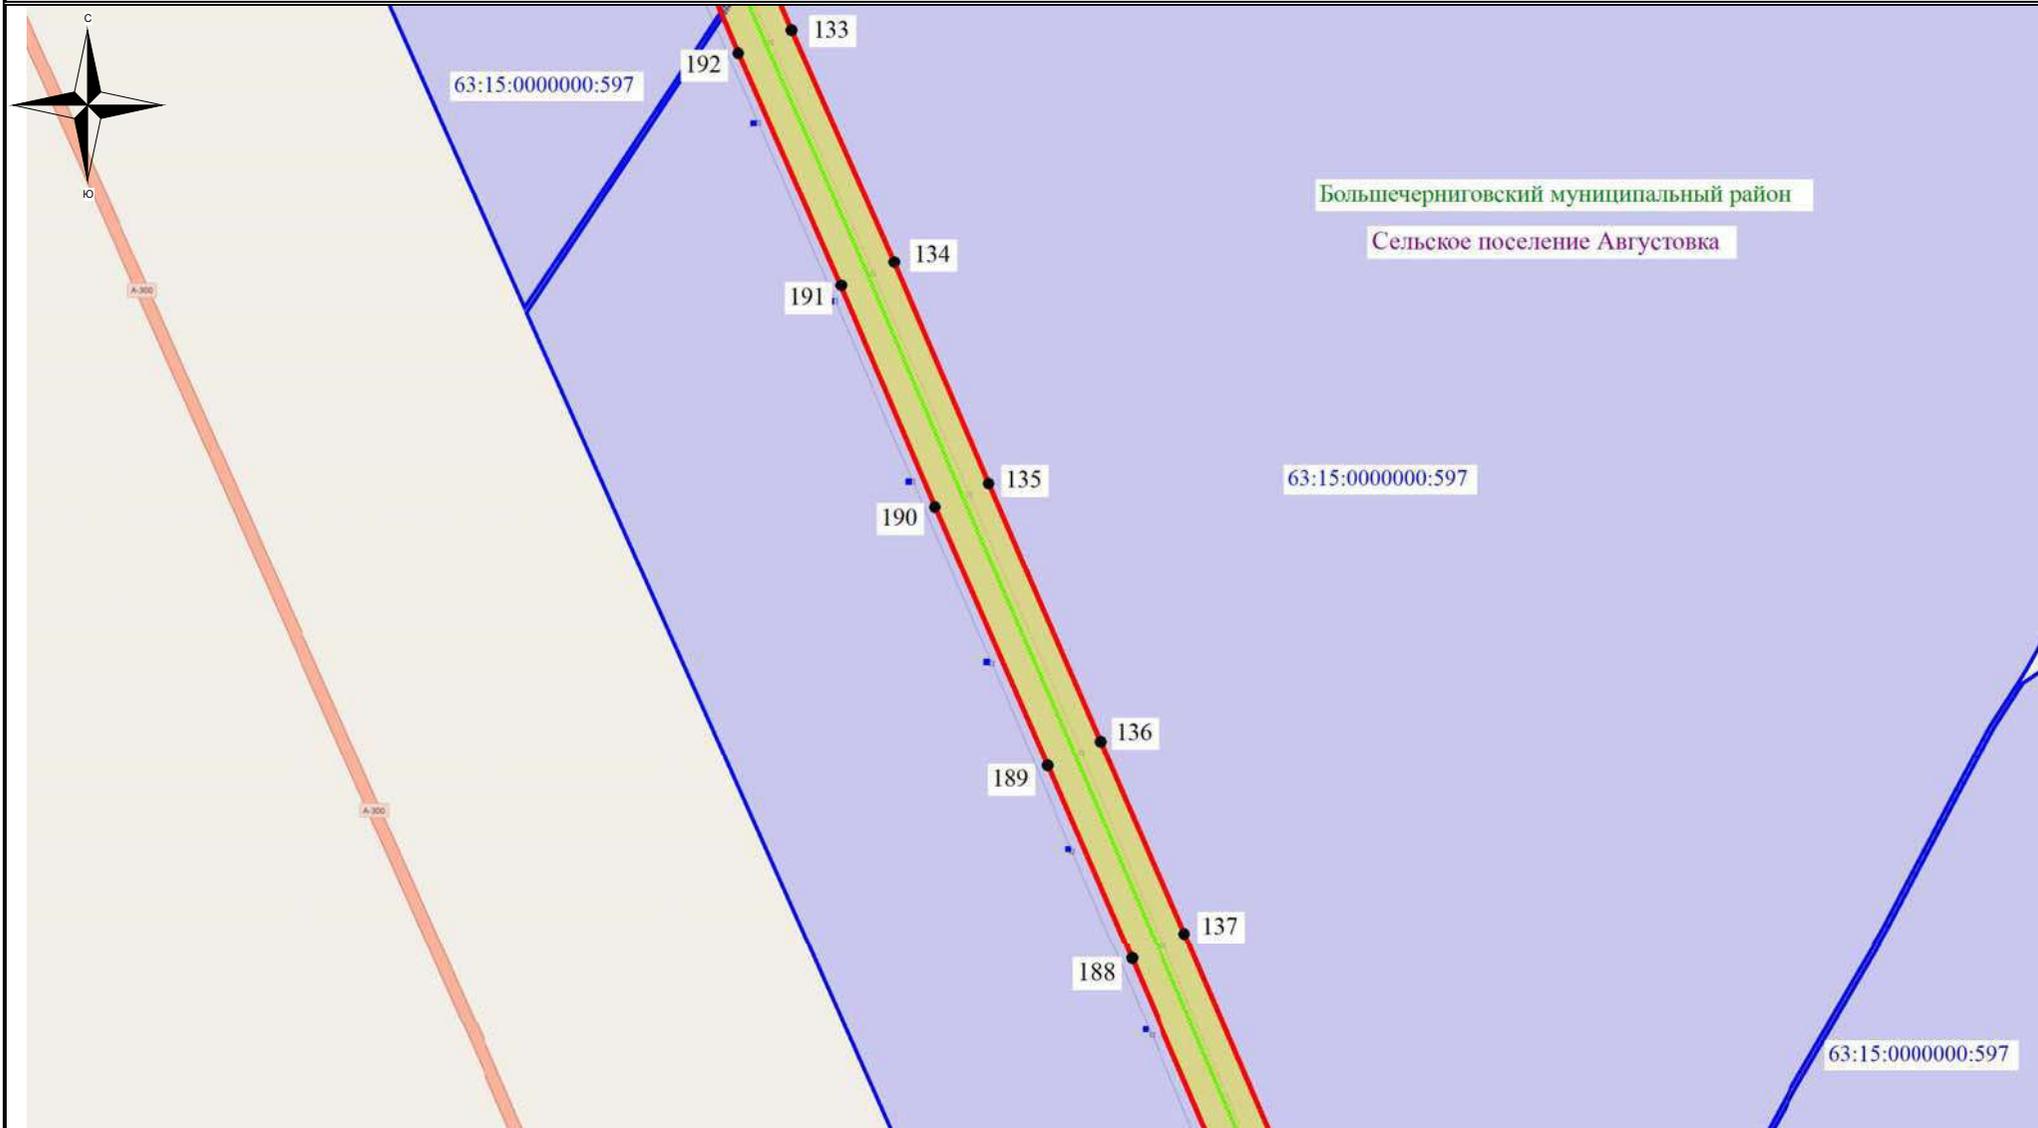

**Используемые условные знаки и обозначения:**

- - обозначение границы земельного участка
- - обозначение линии электропередачи
- - обозначение границы муниципального района
- - обозначение границы сельского поселения

- обозначение границы охранной зоны линии электропередачи
- 22 - обозначение характерной точки границы публичного сервитута
- - обозначение границы публичного сервитута

63:15:0000000:4 – обозначение кадастрового номера земельного участка

Большечерниговский муниципальный район – обозначение муниципального района

Сельское поселение Августовка – обозначение сельского поселения

Масштаб 1:7500

Выноска №12

### Схема расположения границ публичного сервитута



**Используемые условные знаки и обозначения:**

- ▬ - обозначение границы земельного участка
- ▬ - обозначение линии электропередачи
- ▬ - обозначение границы муниципального района
- ▬ - обозначение границы сельского поселения

- обозначение границы охранной зоны линии электропередачи
- 22 - обозначение характерной точки границы публичного сервитута
- ▬ - обозначение границы публичного сервитута
- 63:15:0000000:4 – обозначение кадастрового номера земельного участка
- Большечерниговский муниципальный район – обозначение муниципального района
- Сельское поселение Августовка – обозначение сельского поселения

Масштаб 1:7500

Выноска №13

### Схема расположения границ публичного сервитута



**Используемые условные знаки и обозначения:**


- ▬ - обозначение границы земельного участка
- ▬ - обозначение линии электропередачи
- ▬ - обозначение границы муниципального района
- ▬ - обозначение границы сельского поселения

- обозначение границы охранной зоны линии электропередачи
- 22 - обозначение характерной точки границы публичного сервитута
- ▬ - обозначение границы публичного сервитута
- 63:15:0000000:4 – обозначение кадастрового номера земельного участка
- Большечерниговский муниципальный район – обозначение муниципального района
- Сельское поселение Августовка – обозначение сельского поселения

Масштаб 1:7500

Выписка №14

### Схема расположения границ публичного сервитута

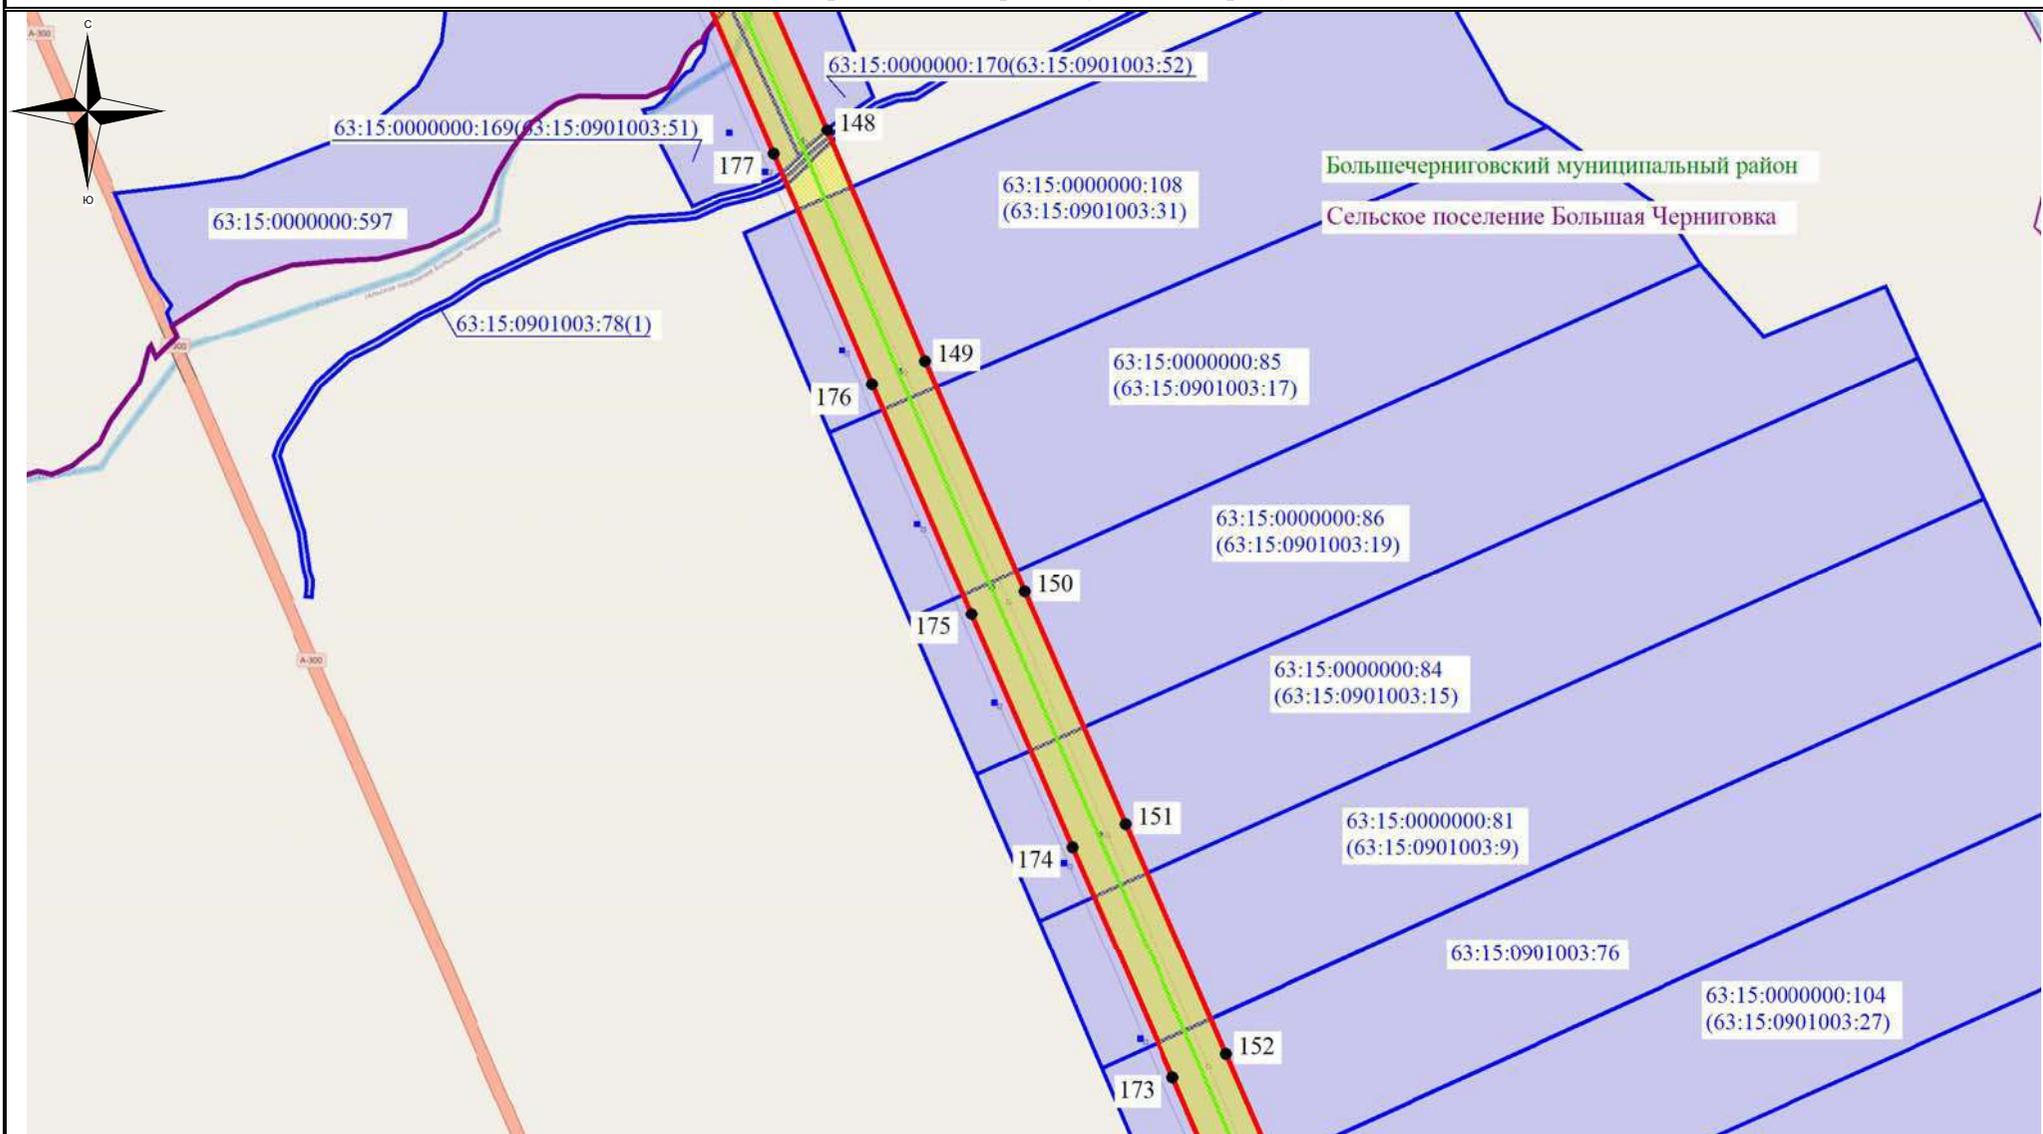

#### Используемые условные знаки и обозначения:

- - обозначение границы земельного участка
- - обозначение линии электропередачи
- - обозначение границы муниципального района
- - обозначение границы сельского поселения

- обозначение границы охранной зоны линии электропередачи
- 22 - обозначение характерной точки границы публичного сервитута
- - обозначение границы публичного сервитута

63:15:0000000:4 – обозначение кадастрового номера земельного участка


Большечерниговский муниципальный район – обозначение муниципального района

Сельское поселение Августовка – обозначение сельского поселения

Масштаб 1:7500

Выноска №15

### Схема расположения границ публичного сервитута

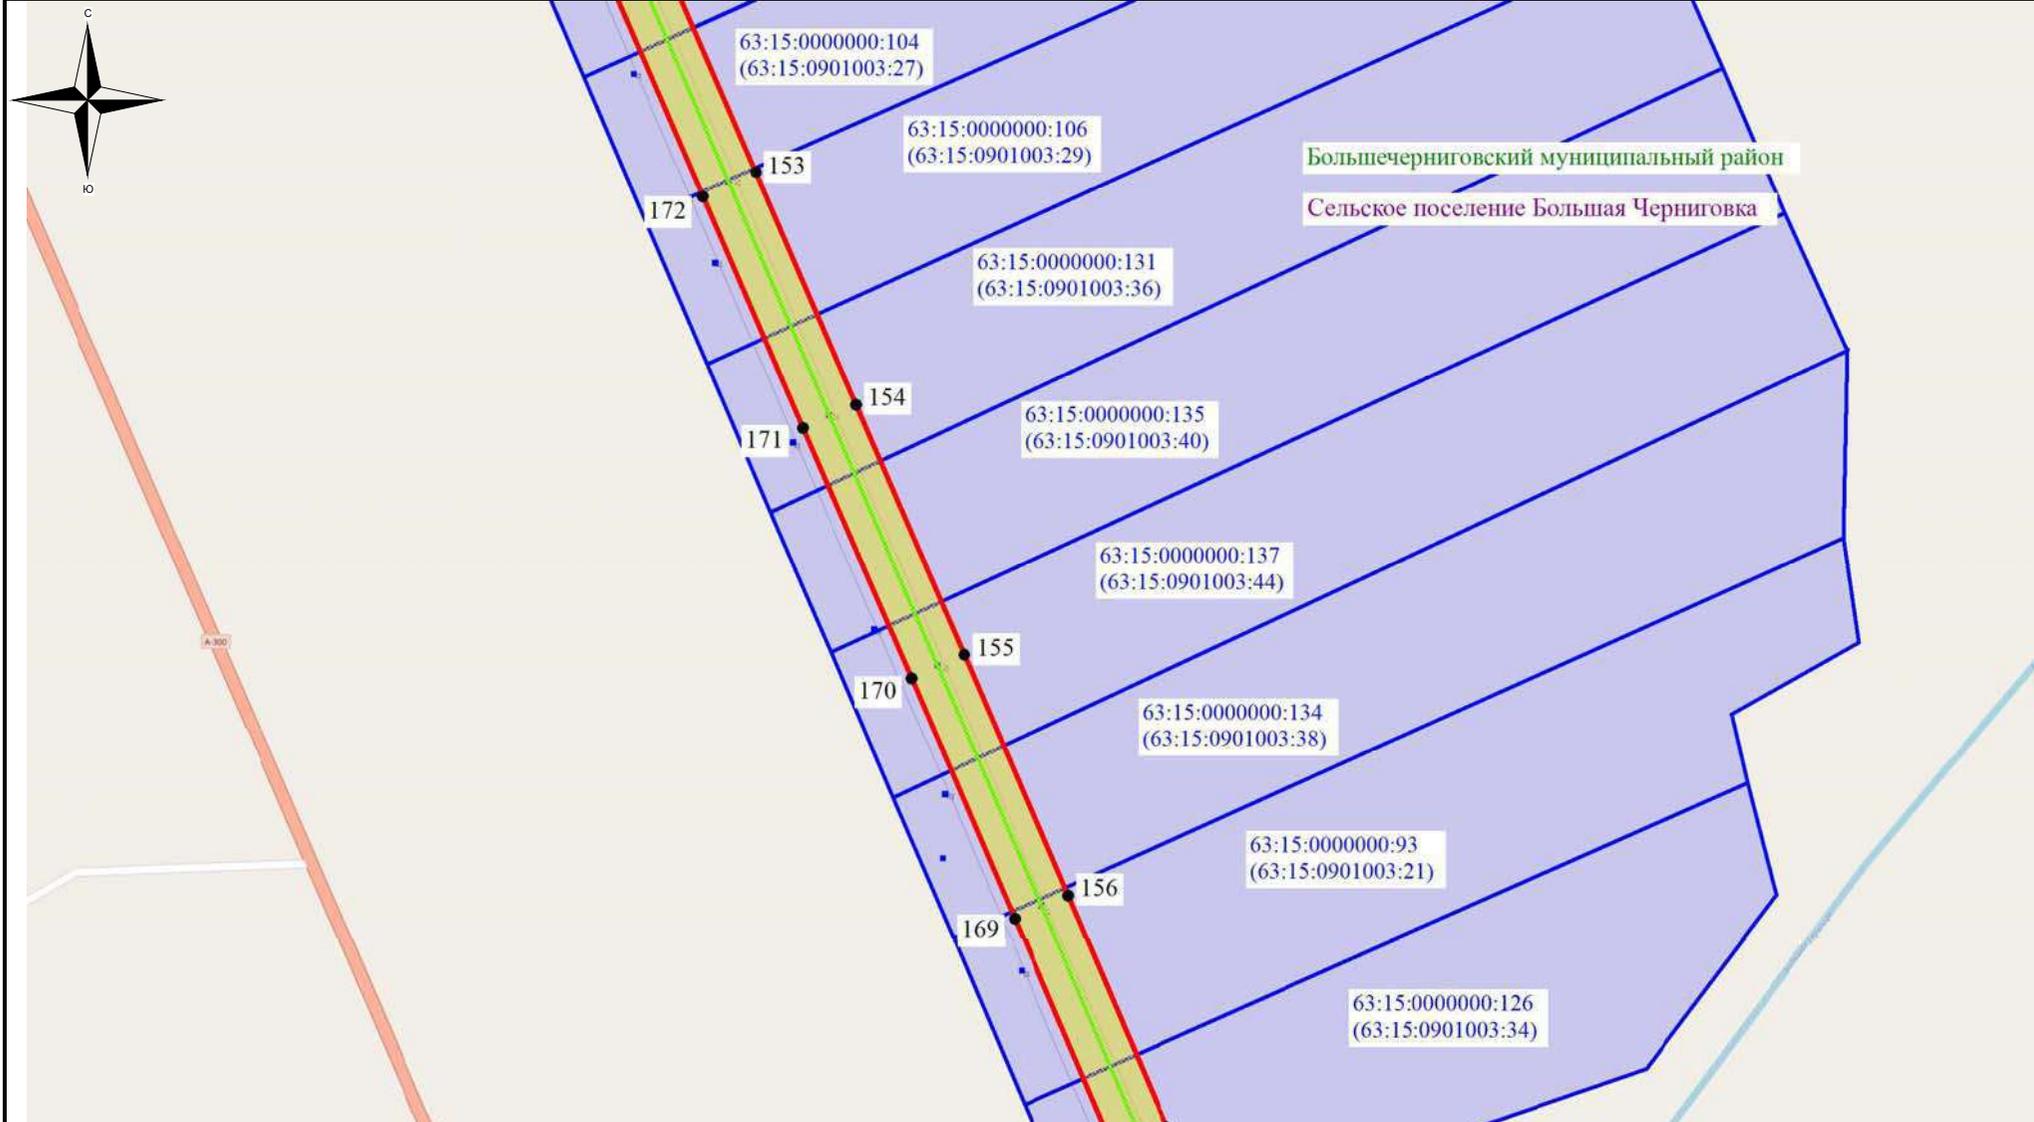

#### Используемые условные знаки и обозначения:

- ▬ - обозначение границы земельного участка
- ▬ - обозначение линии электропередачи
- ▬ - обозначение границы муниципального района
- ▬ - обозначение границы сельского поселения

- обозначение границы охранной зоны линии электропередачи
- 22 - обозначение характерной точки границы публичного сервитута
- ▬ - обозначение границы публичного сервитута

63:15:0000000:4 – обозначение кадастрового номера земельного участка  
 Большечерниговский муниципальный район – обозначение муниципального района  
 Сельское поселение Августовка – обозначение сельского поселения

Масштаб 1:7500

### Схема расположения границ публичного сервитута




Большечерниговский муниципальный район  
Сельское поселение Большая Черниговка

- Используемые условные знаки и обозначения:**
- - обозначение границы земельного участка
  - - обозначение линии электропередачи
  - - обозначение границы муниципального района
  - - обозначение границы сельского поселения

- обозначение границы охранной зоны линии электропередачи
- 22 - обозначение характерной точки границы публичного сервитута
- - обозначение границы публичного сервитута
- 63:15:0000000:4 – обозначение кадастрового номера земельного участка
- Большечерниговский муниципальный район – обозначение муниципального района
- Сельское поселение Августовка – обозначение сельского поселения

Масштаб 1:7500

### Схема расположения границ публичного сервитута

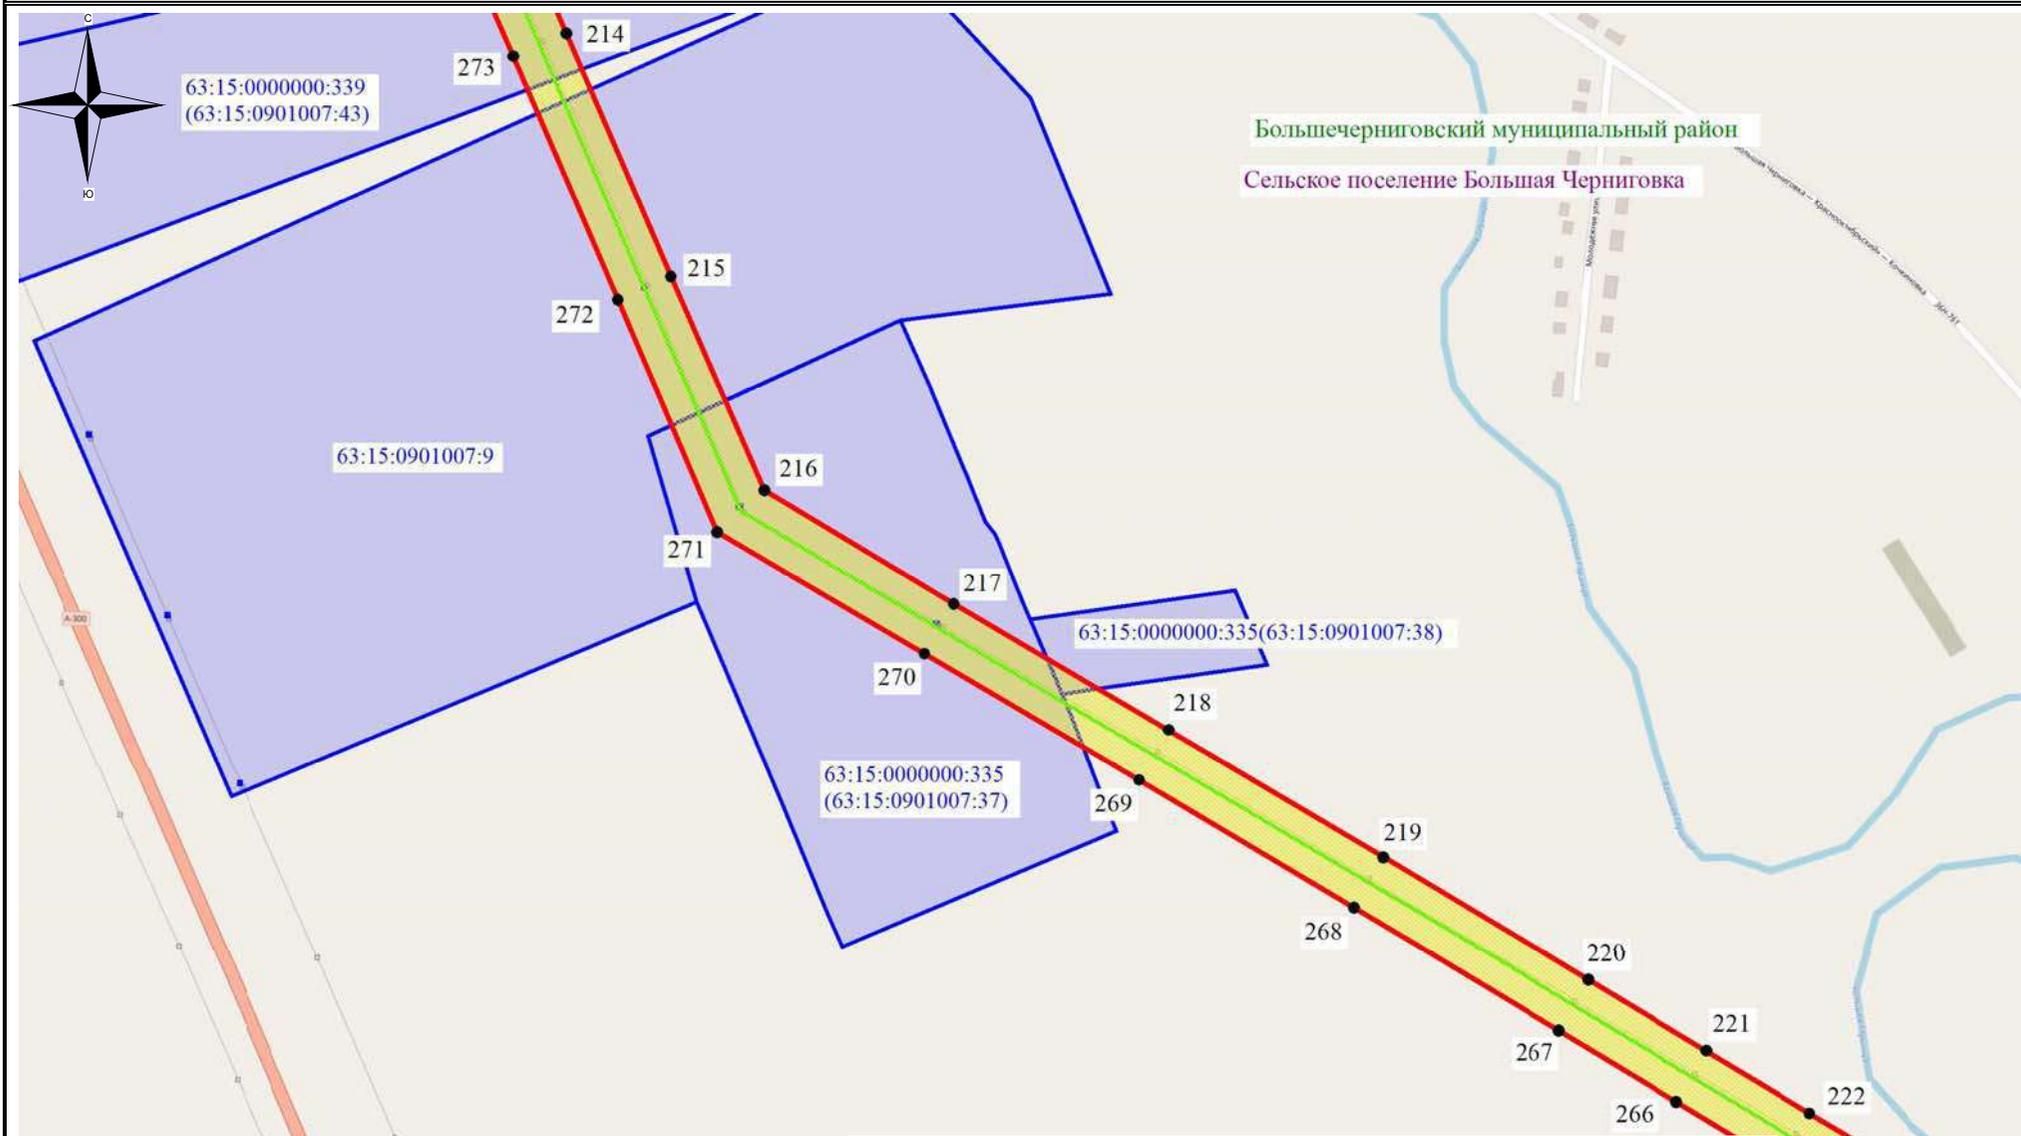

Большечерниговский муниципальный район  
Сельское поселение Большая Черниговка

- Используемые условные знаки и обозначения:**
- обозначение границы земельного участка
  - обозначение линии электропередачи
  - обозначение границы муниципального района
  - обозначение границы сельского поселения

- обозначение границы охранной зоны линии электропередачи
- 22 - обозначение характерной точки границы публичного сервитута
- обозначение границы публичного сервитута
- 63:15:0000000:4 – обозначение кадастрового номера земельного участка
- Большечерниговский муниципальный район – обозначение муниципального района
- Сельское поселение Августовка – обозначение сельского поселения

Масштаб 1:7500

Выноска №18

### Схема расположения границ публичного сервитута



Большечерниговский муниципальный район

Сельское поселение Большая Черниговка

- Используемые условные знаки и обозначения:**
- ▭ - обозначение границы земельного участка
  - ▬ - обозначение линии электропередачи
  - ▬ - обозначение границы муниципального района
  - ▬ - обозначение границы сельского поселения


- обозначение границы охранной зоны линии электропередачи
- 22 - обозначение характерной точки границы публичного сервитута
- ▬ - обозначение границы публичного сервитута

63:15:0000000:4 – обозначение кадастрового номера земельного участка  
 Большечерниговский муниципальный район – обозначение муниципального района  
 Сельское поселение Августовка – обозначение сельского поселения

Масштаб 1:7500

Выноска №19

### Схема расположения границ публичного сервитута

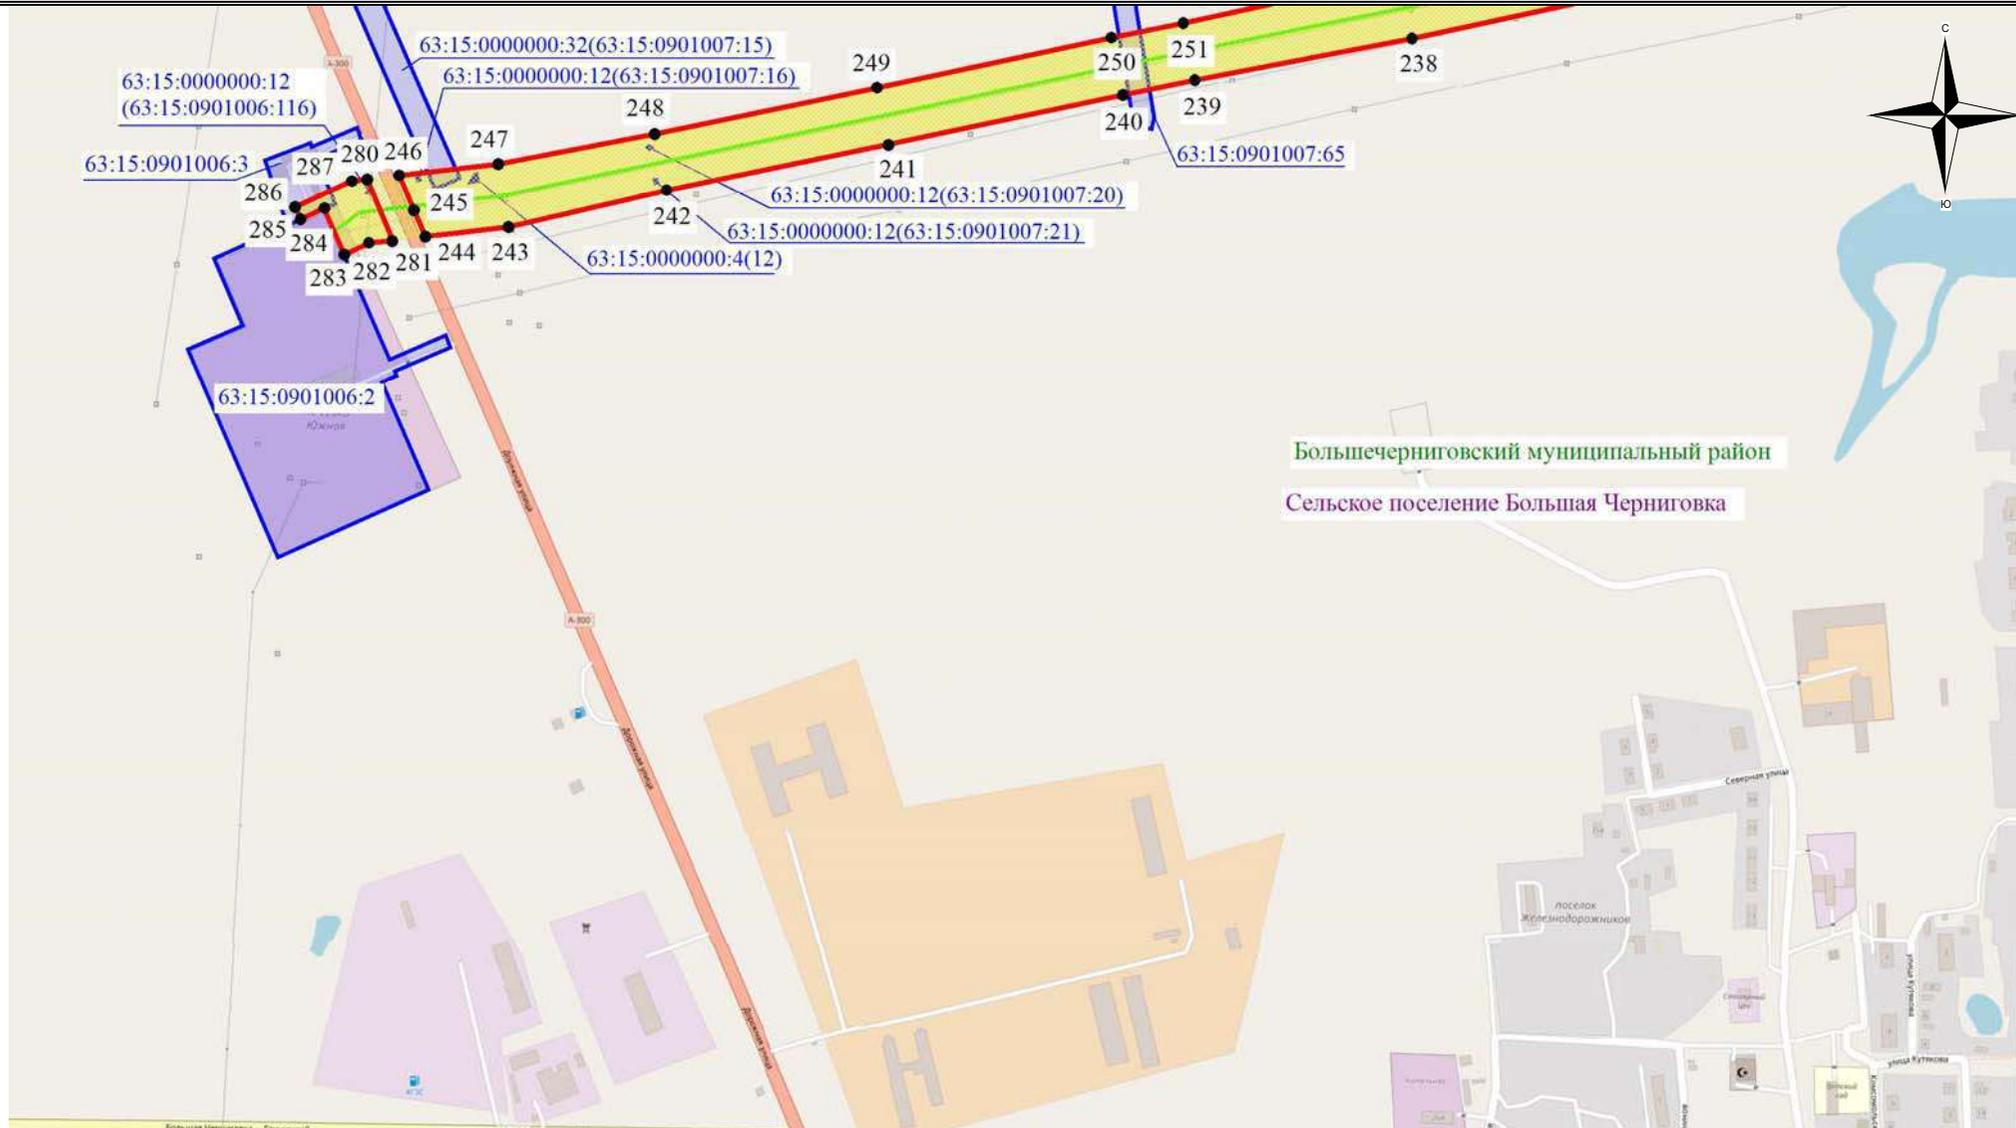

#### Используемые условные знаки и обозначения:

- ▭ - обозначение границы земельного участка
- - обозначение линии электропередачи
- - обозначение границы муниципального района
- - обозначение границы сельского поселения

- обозначение границы охранной зоны линии электропередачи
- 22 - обозначение характерной точки границы публичного сервитута
- - обозначение границы публичного сервитута

63:15:0000000:4 – обозначение кадастрового номера земельного участка  
 Большечерниговский муниципальный район – обозначение муниципального района  
 Сельское поселение Августовка – обозначение сельского поселения

Масштаб 1:7500

Выноска №20