




Схема расположения элемента планировочной структуры для строительства объекта АО "РИТЭК":
4102П «Сбор нефти и газа со скважины № 71 Западно-Шпилевского месторождения»
в границах сельского поселения Александровка муниципального района Большеглушицкий Самарской области

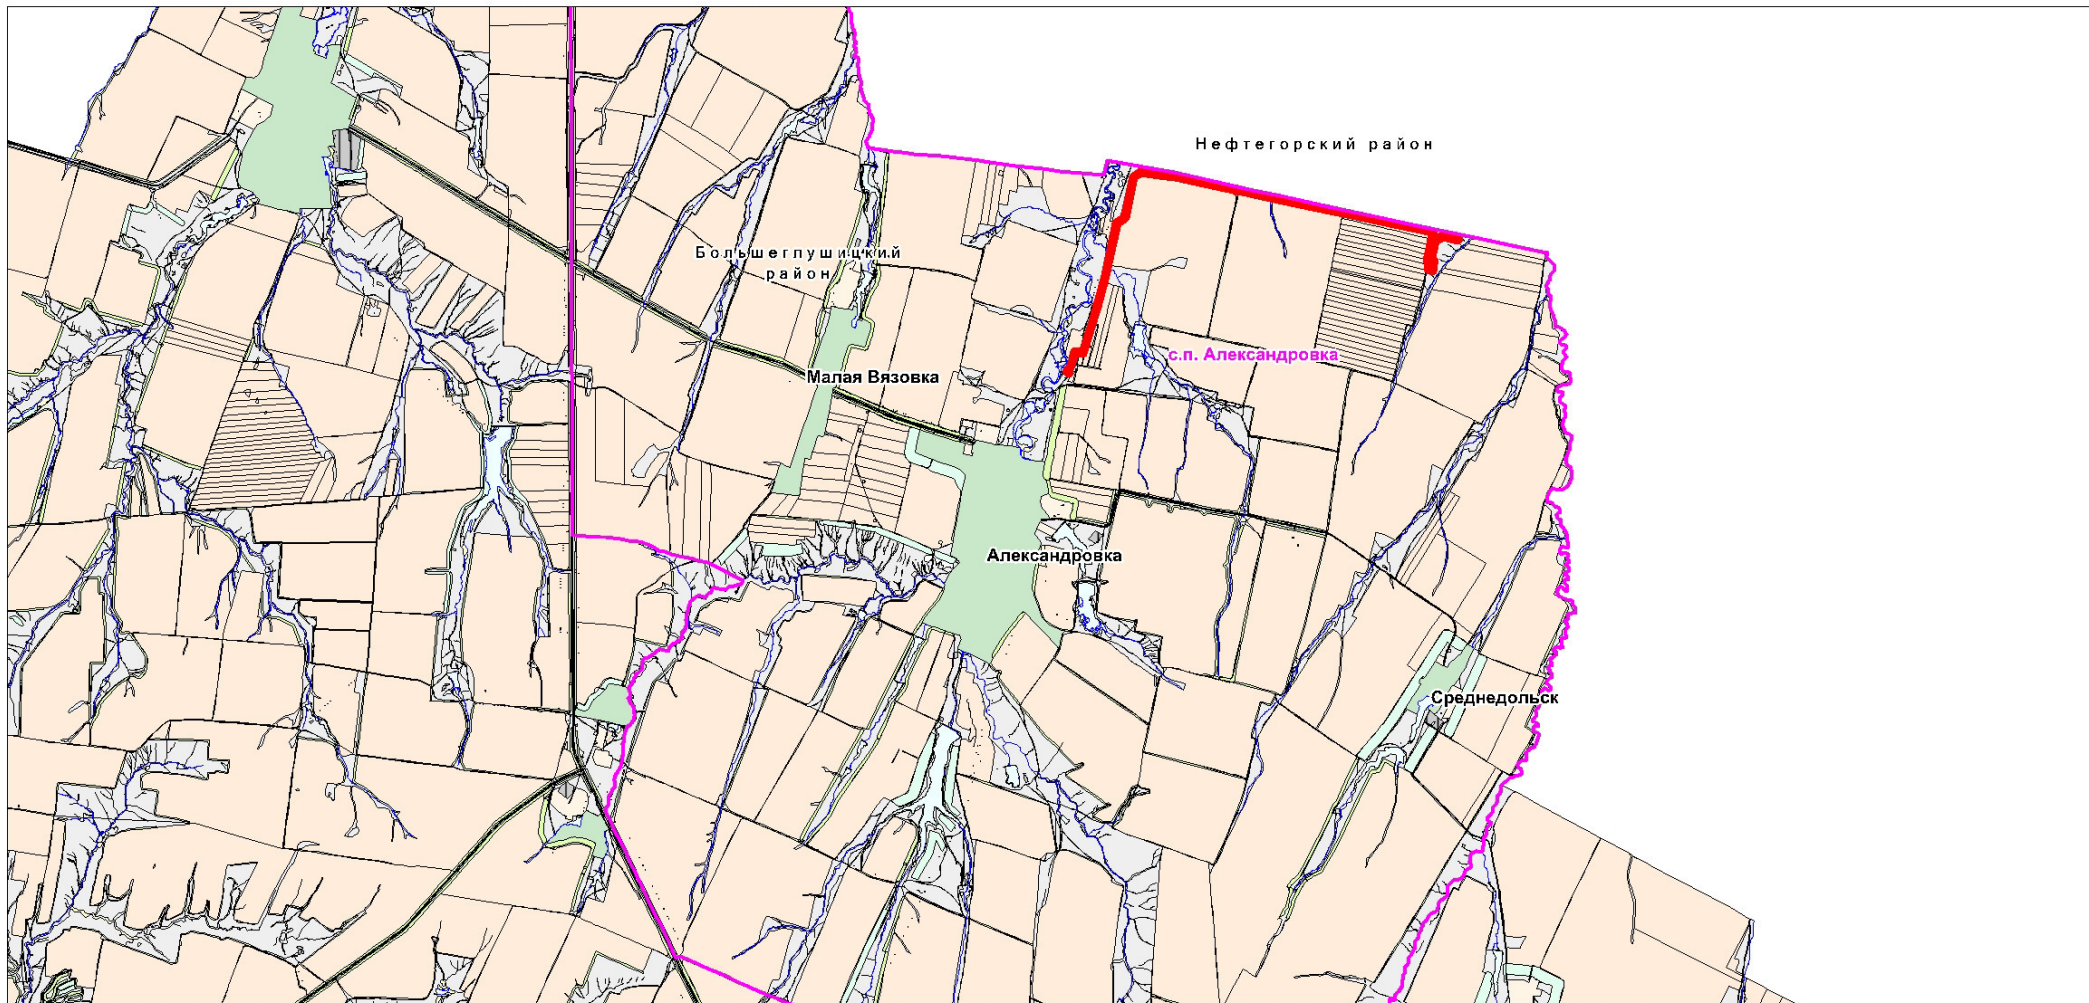

Условные обозначения:

- Граница элемента планировочной структуры
- Граница сельского поселения
- Граница земель населенного пункта
- Граница с/х угодий (пашня) в составе земель из категории - с/х назначения
- Граница с/х угодий (пастбище) в составе земель из категории - с/х назначения
- Граница земель из категории - земли водного фонда

				И.м.т. Лист	№ документа	Подпись	Дата
				Исполнитель	Проектировщик		
Директор	Колесников Н.А.						

Проект планировки территории для строительства объекта АО "Самаранефтегаз" 4102П «Сбор нефти и газа со скважины № 71 Западно-Шпилевского месторождения» в границах сельского поселения Александровка муниципального района Большеглушицкий Самарской области

Проект планировки территории (основная часть) Графическая часть схема расположения элемента планировочной структуры) М 1:100000	Стадия	Лист	Листов
	ПП	1	1
			ООО "Средневолжская землеустроительная компания" г. Самара