




Схема расположения элемента планировочной структуры для строительства объекта АО "РИТЭК":
 «Обустройство скважины № 454 Крюковского месторождения»
 в границах сельского поселения Малая Глушица муниципального района Большеглушицкий Самарской области

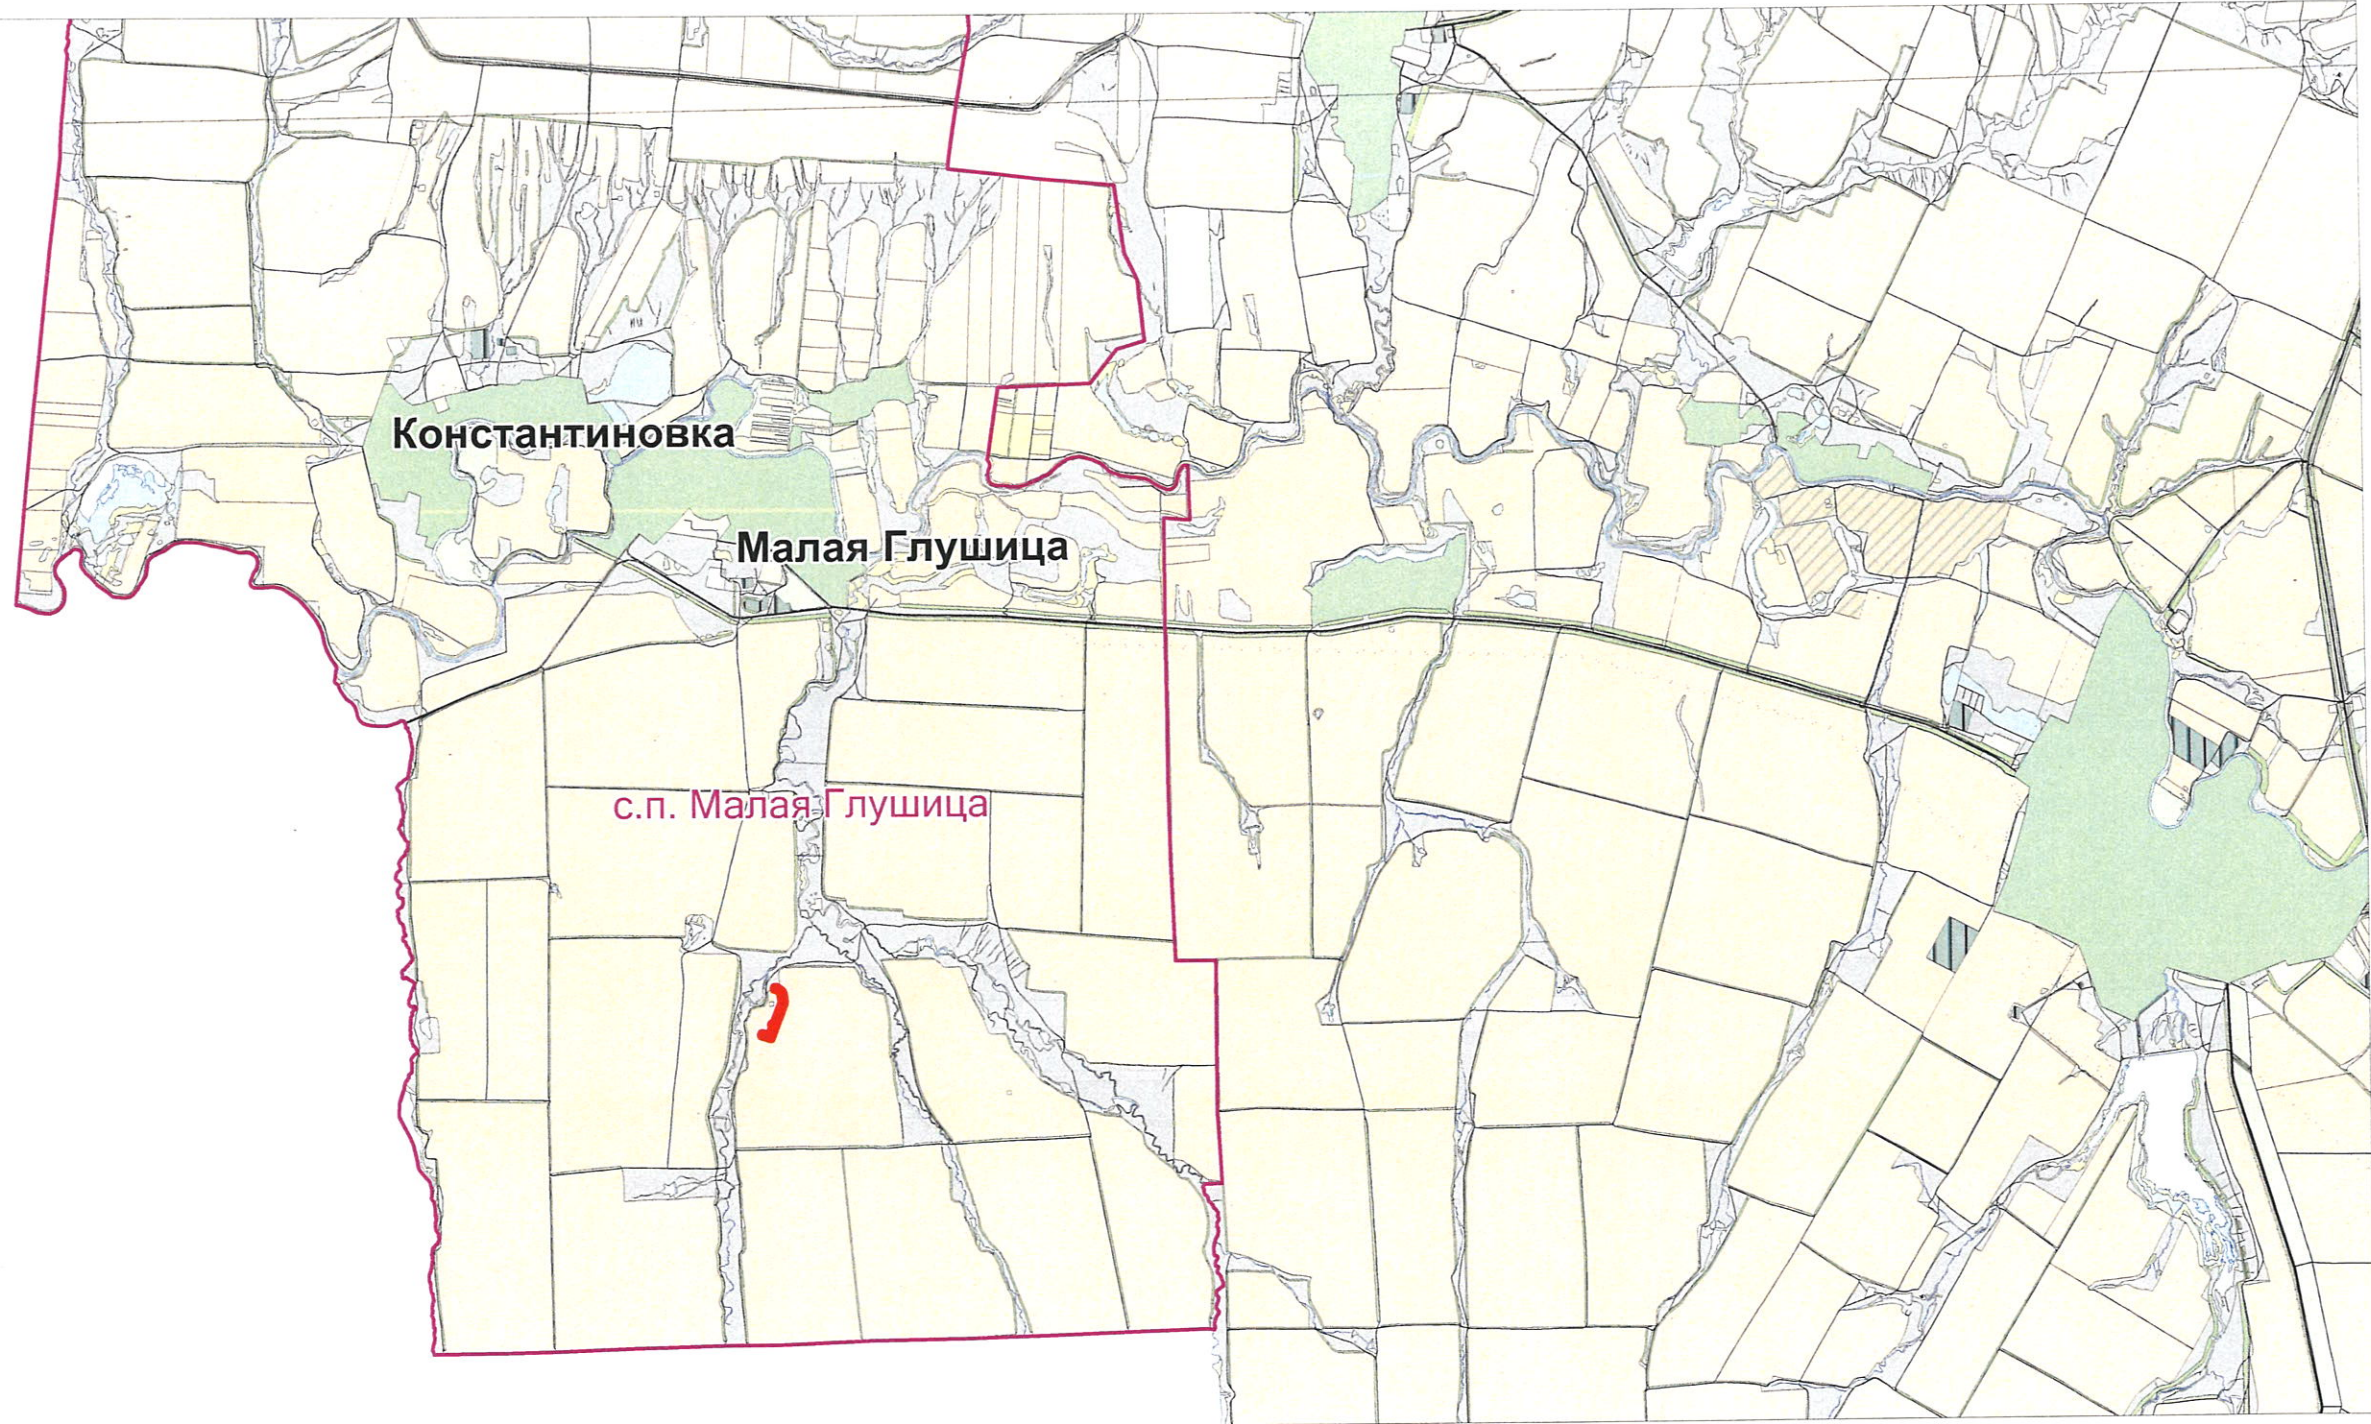

Условные обозначения:

- Граница элемента планировочной структуры
- Граница сельского поселения
- Граница земель населенного пункта
- Граница с/х угодий (пашня) в составе земель из категории - с/х назначения
- Граница с/х угодий (пастбище) в составе земель из категории - с/х назначения
- Граница земель из категории - земли водного фонда

				Проект планировки территории для строительства объекта АО "РИТЭК" «Обустройство скважины № 454 Крюковского месторождения» в границах сельского поселения Малая Глушица муниципального района Большеглушицкий Самарской области			
				Проект планировки территории (основная часть)	Стадия ПП	Лист 1	Листов 1
Изм Исполнитель	Лист Директор	№ документ Ховрин Н.А.	Подпись 	Дата 07.08.2018	Графическая часть схема расположения элемента планировочной структуры) М 1:100000		
				ООО "Средневолжская землеустроительная компания" г. Самара			