




**Схема расположения элемента планировочной структуры для строительства объекта АО "РИТЭК":**  
**"Техническое перевооружение нефтесборного коллектора от АГЗУ № 1 Крюковского месторождения до ПНН "Крюковский"**  
**в границах сельского поселения Малая Глушица муниципального района Большеглушицкий Самарской области**

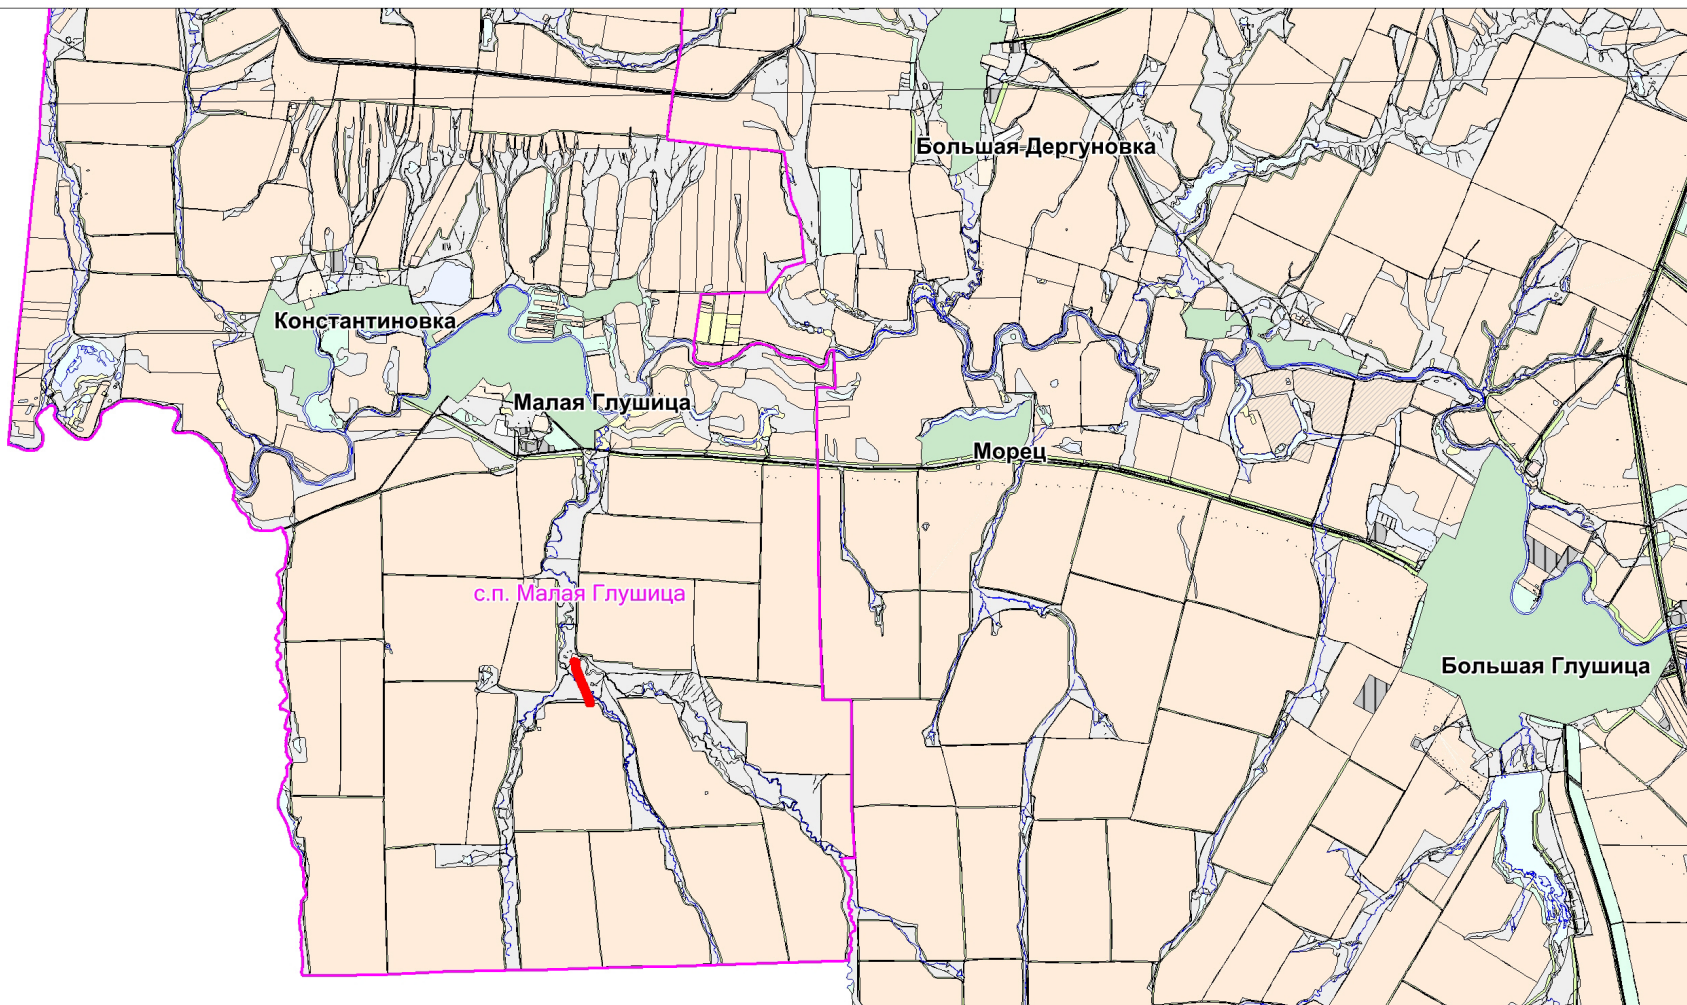

**Условные обозначения:**

- Граница элемента планировочной структуры
- Граница сельского поселения
- Граница земель населенного пункта
- Граница с/х угодий (пашня) в составе земель из категории - с/х назначения
- Граница с/х угодий (пастбище) в составе земель из категории - с/х назначения
- Граница земель из категории - земли водного фонда

Изм	Лист	№ документ	Подпись	Дата
Исполнитель		Прошалькина Е.В.		
Директор		Ховрин Н.А.		

Проект планировки территории для строительства объекта АО "РИТЭК"  
"Техническое перевооружение нефтесборного коллектора от АГЗУ № 1  
Крюковского месторождения до ПНН "Крюковский"  
в границах сельского поселения Малая Глушица  
муниципального района Большеглушицкий Самарской области

**Проект планировки территории  
(основная часть)**

Стадия	Лист	Листов
ПП	1	1

Графическая часть  
схема расположения элемента  
планировочной структуры)  
М 1:100000

**ООО "Средневолжская  
землеустроительная компания"  
г. Самара**