





Чертеж межевания территории для строительства объекта АО "РИТЭК"
«Обустройство скважин №№ 1, 14, 15, 16 Альпийского месторождения»
в границах сельского поселения Малая Глушица
муниципального района Большеглушицкий Самарской области

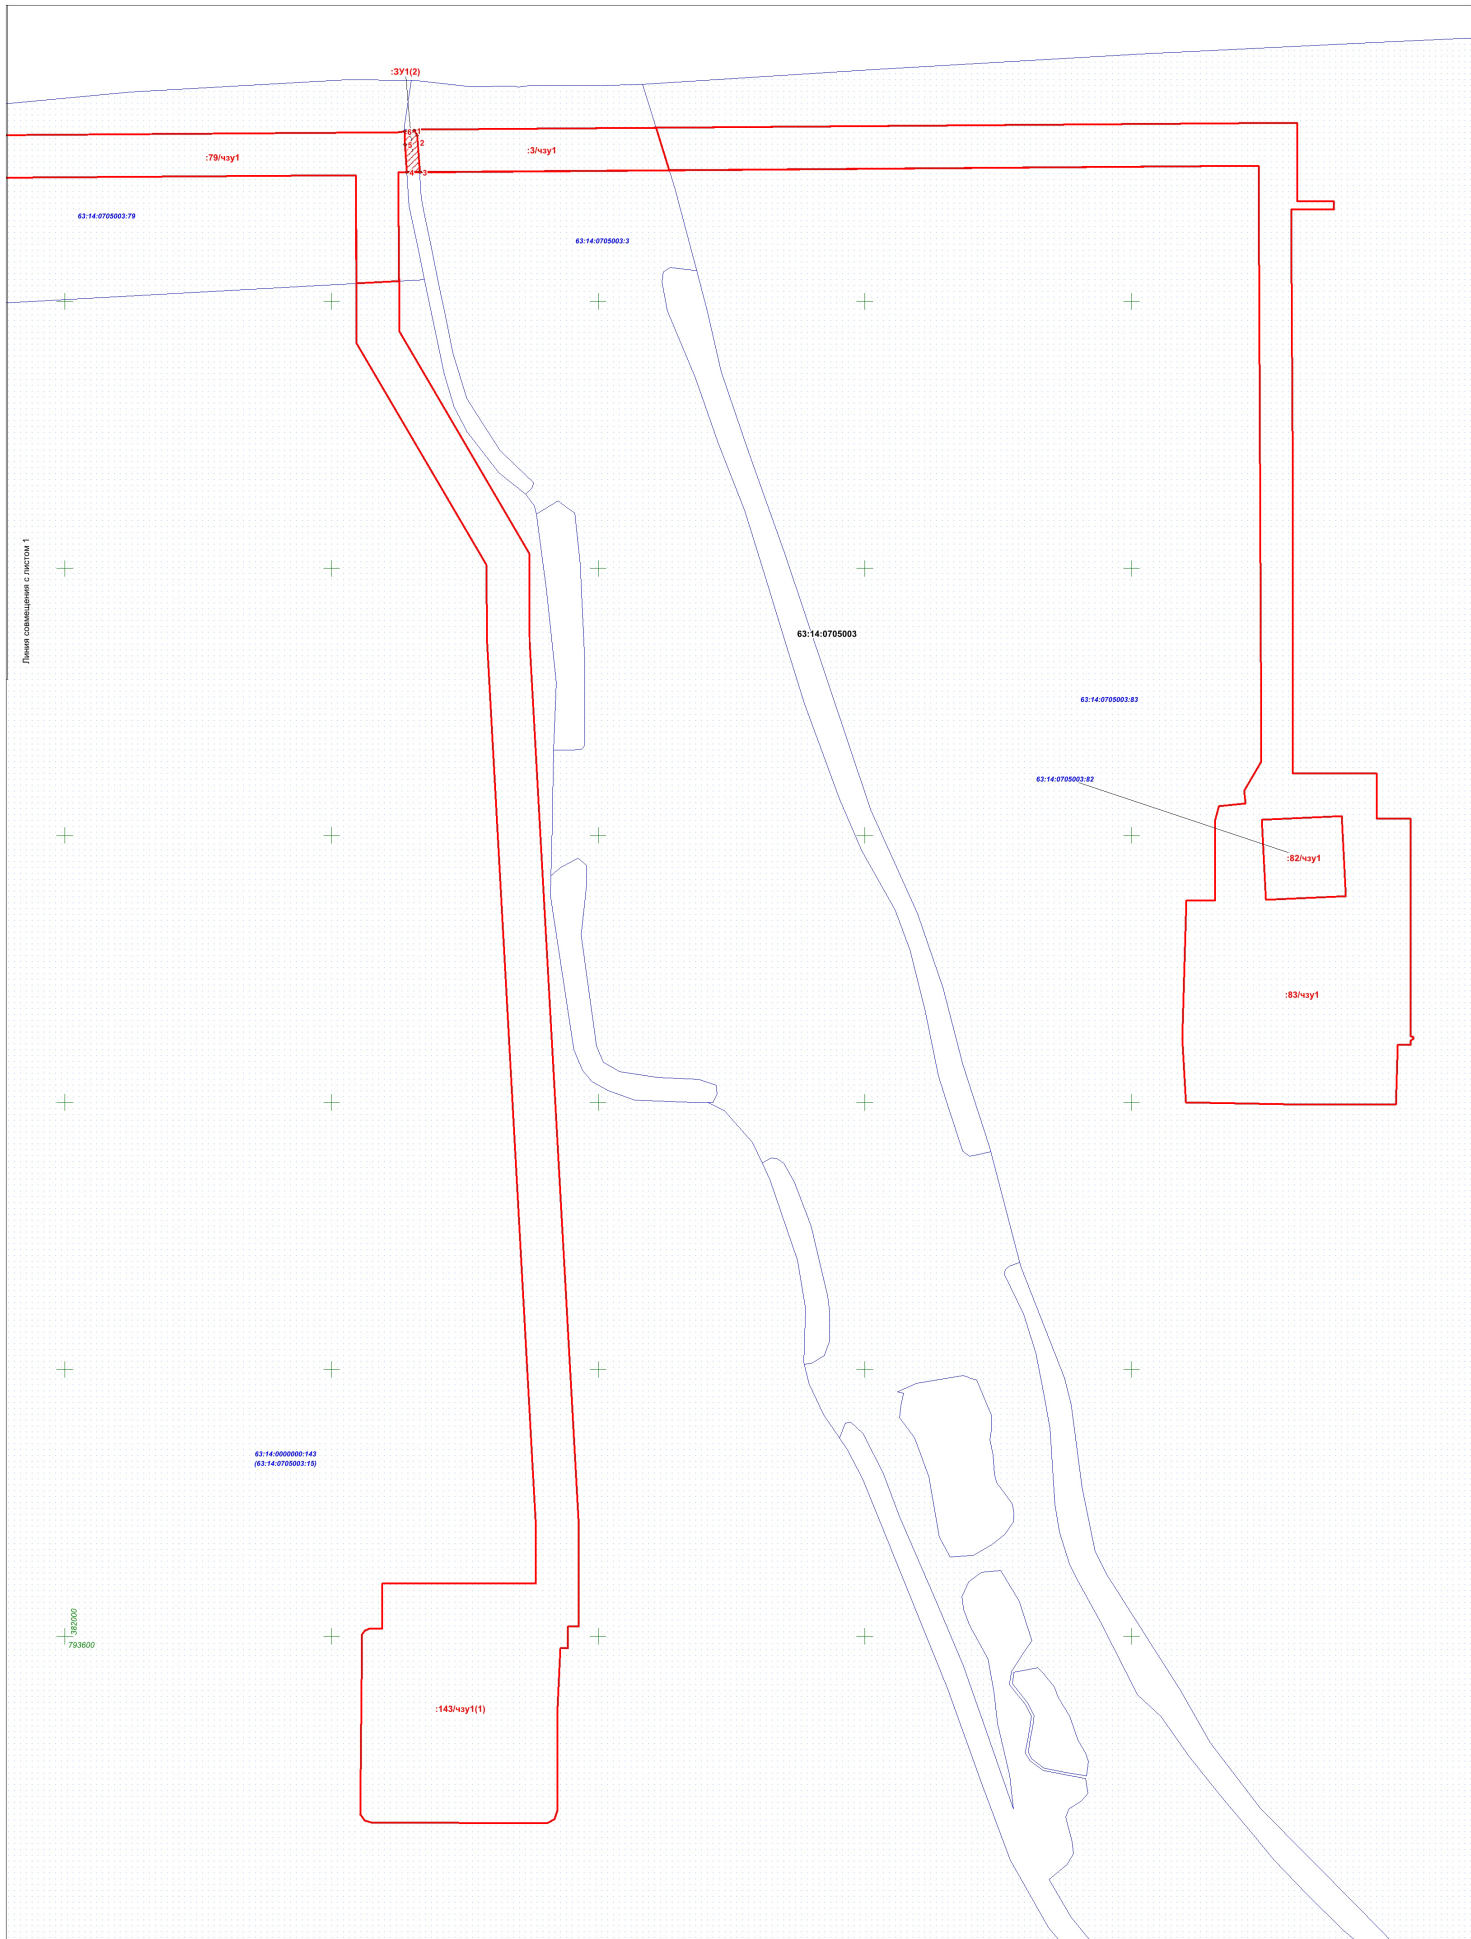

Линия совмещения с листом 1

- Условные обозначения:**
- Земельный участок (часть земельного участка) предназначенный для строительства объекта АО "РИТЭК"
 - Граница кадастрового квартала и его номер
 - Граница земельного участка и его номер

Схема расположения листов

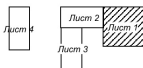

Экспликация, каталог координат обозначены на листе 4

Изм.	Лист	№ документа	Подпись	Дата
	Исполнитель	Процуральный Е.В.		
	Директор	Хожин Н.А.		

Проект межевания территории для строительства объекта АО "РИТЭК"
«Обустройство скважин №№ 1, 14, 15, 16 Альпийского месторождения»
в границах сельского поселения Малая Глушица
муниципального района Большеглушицкий Самарской области

Проект межевания территории	Стадия	Лист	Листов
Графическая часть (чертеж межевания территории) М 1:2000	ПП	1	4
ООО "Средневольская землеустроительная компания" г. Самара			