



**Чертеж межевания территории для строительства объекта АО "Самаранефтегаз"**  
 4102П «Сбор нефти и газа со скважины № 71 Западно-Шпильского месторождения»  
 в границах сельского поселения Александровка муниципального района Большеглушицкий Самарской области

Линия совмещения с листом 2


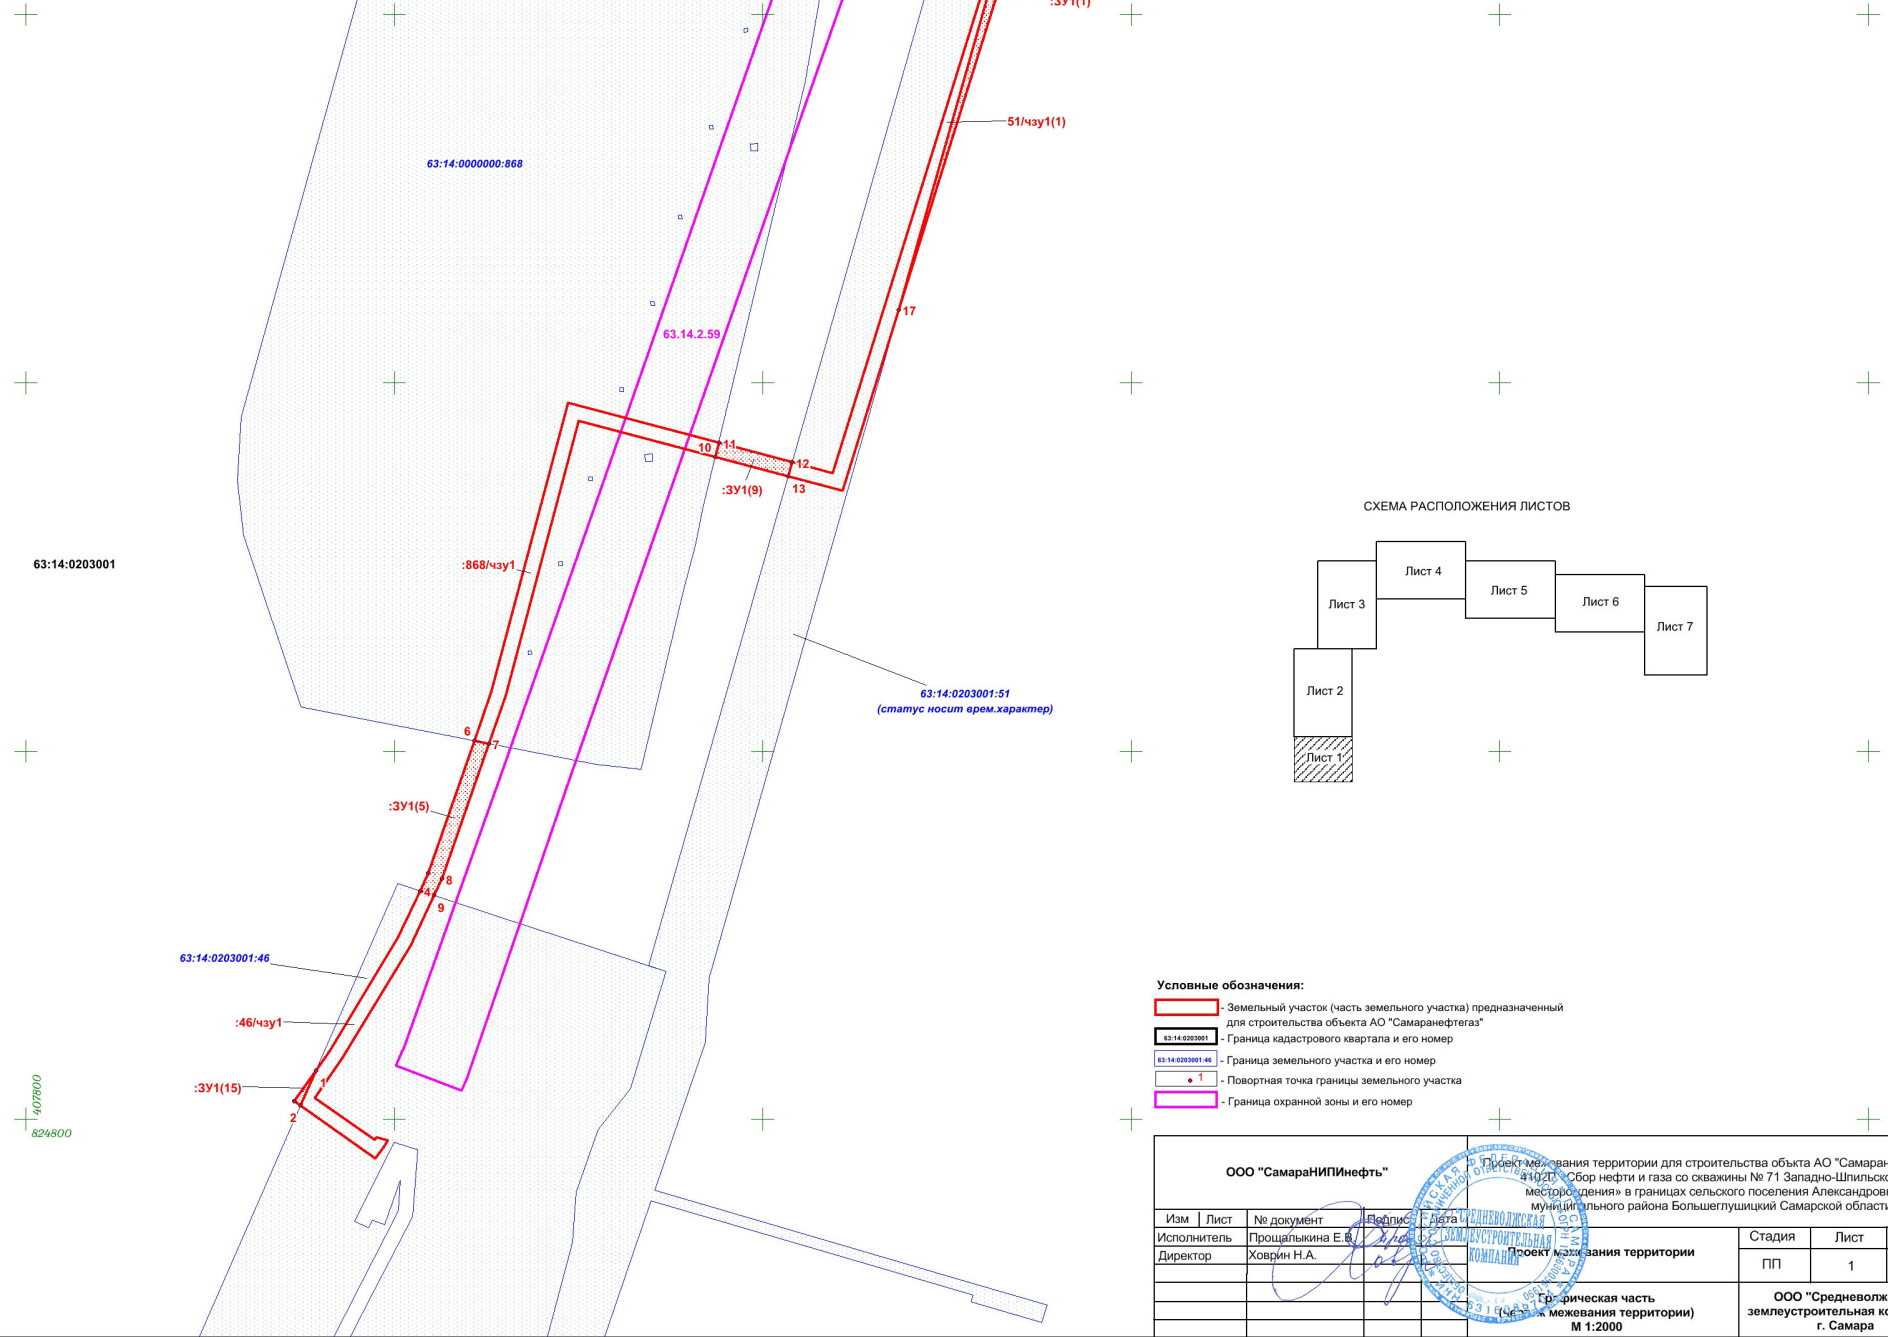


СХЕМА РАСПОЛОЖЕНИЯ ЛИСТОВ

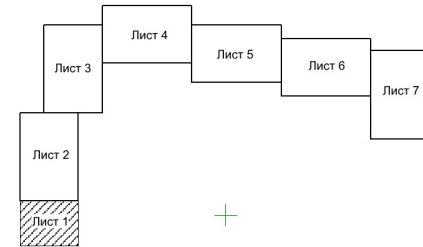

**Условные обозначения:**

- Земельный участок (часть земельного участка) предназначенный для строительства объекта АО "Самаранефтегаз"
- 63:14:0203001 - Граница кадастрового квартала и его номер
- 63:14:0203001:46 - Граница земельного участка и его номера
- 1 - Поворотная точка границы земельного участка
- Граница охранной зоны и его номер

<b>ООО "СамараНИПнефть"</b>				Проект межевания территории для строительства объекта АО "Самаранефтегаз" 4102П «Сбор нефти и газа со скважины № 71 Западно-Шпильского месторождения» в границах сельского поселения Александровка муниципального района Большеглушицкий Самарской области			
Изм	Лист	№ документ	Подпись	Дата	Стадия	Лист	Листов
			Процалькина Е.В.	14.08.2024	ПП	1	7
Директор		Ховрин Н.А.			Проект межевания территории		
					Графическая часть межевания территории) М 1:2000		
						ООО "Средневолжская землеустроительная компания" г. Самара	