



АДМИНИСТРАЦИЯ
СЕЛЬСКОГО ПОСЕЛЕНИЯ
БОЛЬШАЯ ГЛУШИЦА
МУНИЦИПАЛЬНОГО РАЙОНА
БОЛЬШЕГЛУШИЦКИЙ
САМАРСКОЙ ОБЛАСТИ

ПОСТАНОВЛЕНИЕ
№ 260 от 28 октября 2022 г.

О предоставлении разрешения на условно разрешенный вид использования земельного участка, площадью 44 кв.м, расположенного по адресу: РФ, Самарская область, Большеглушицкий муниципальный район, сельское поселение Большая Глушица, село Большая Глушица, ул. Чапаевская, согласно координатам схемы в Приложении 1.

Рассмотрев заявление Администрации муниципального района Большеглушицкий Самарской области от 28.09.2022 года вх. № 451 о предоставлении разрешения на условно разрешенный вид использования земельного участка, в соответствии со статьей 39 Градостроительного кодекса Российской Федерации, Администрация сельского поселения Большая Глушица муниципального района Большеглушицкий Самарской области

ПОСТАНОВЛЯЕТ:

1. Предоставить разрешение на условно разрешенный вид использования земельного участка «Магазины» в отношении земельного участка, площадью 44 кв.м, расположенного по адресу: РФ, Самарская область, Большеглушицкий муниципальный район, сельское поселение Большая Глушица, село Большая Глушица, ул. Чапаевская, согласно координатам схемы в Приложении 1, находящегося в зоне Ж1– Зона застройки индивидуальными жилыми домами и малоэтажными жилыми домами.

2. Опубликовать настоящее Постановление в газете «Большеглушицкие вести» и разместить на официальном сайте Администрации сельского поселения Большая Глушица муниципального района Большеглушицкий Самарской области в сети Интернет.

3. Настоящее Постановление вступает в силу после его официального опубликования.

4. Контроль за исполнением настоящего Постановления оставляю за собой.

И.о. главы сельского поселения Большая Глушица
муниципального района Большеглушицкий
Самарской области



А.Г. Новиков


**Схема расположения земельного участка
на кадастровом плане территории
расположенного по адресу:**

Утверждена
постановлением администрации
муниципального района
Большеглушицкий, Самарской обл.

от _____

№ _____

Самарская область, Большеглушицкий район, с. Большая Глушица, ул. Чапаевск

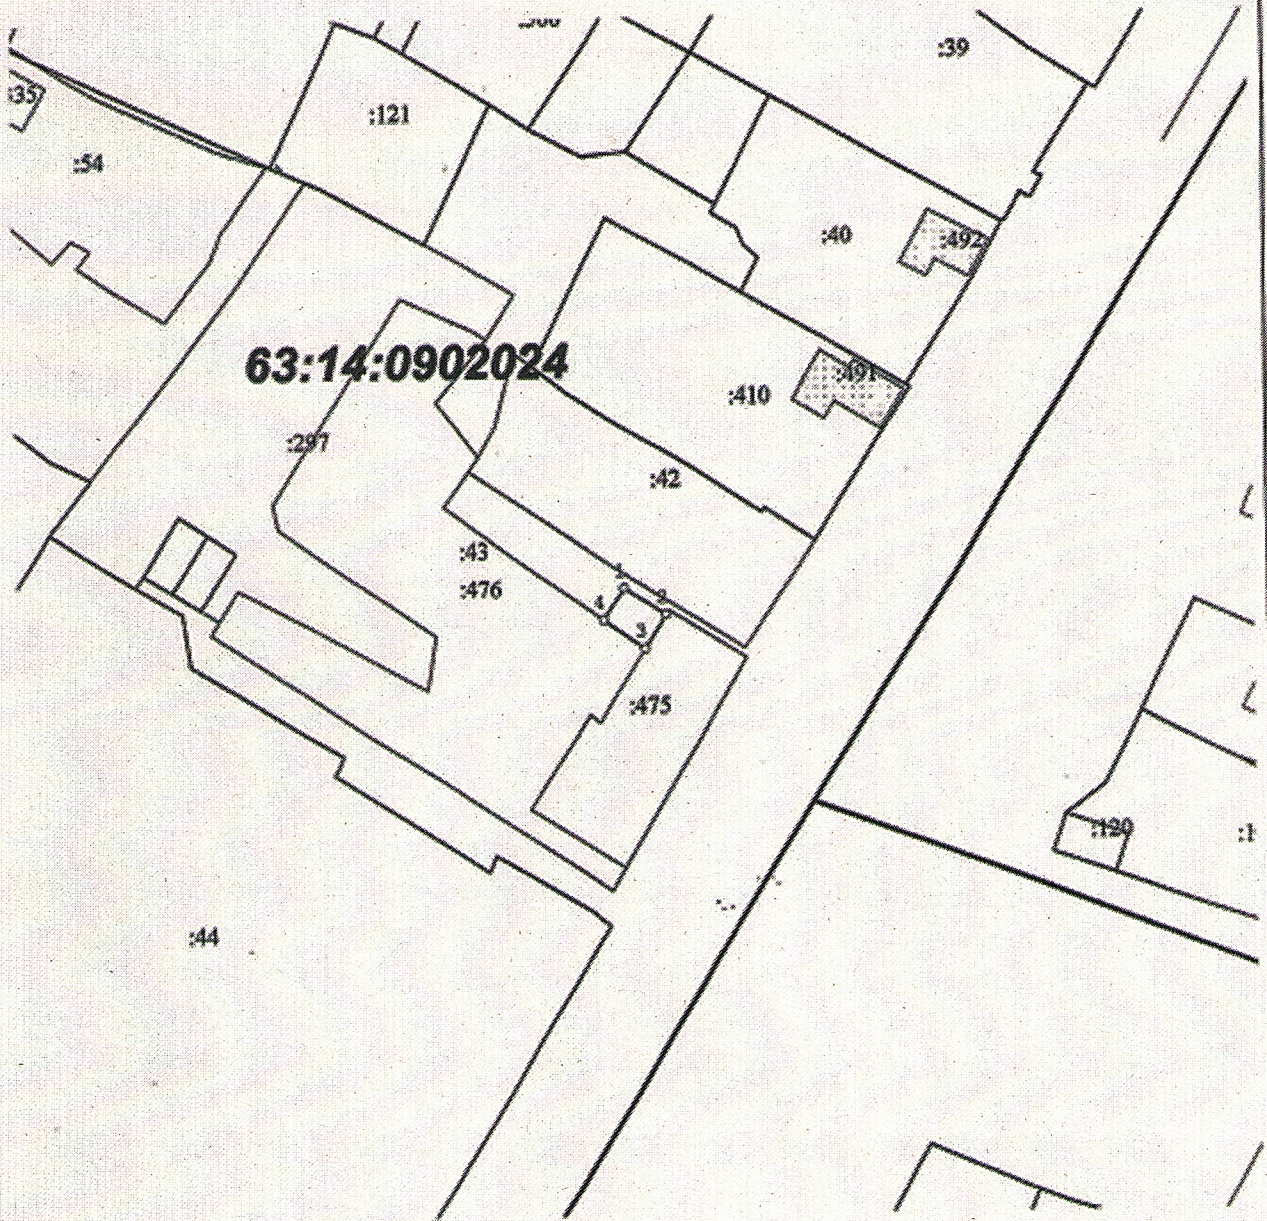

Масштаб 1:1000

S = 44 кв.м.

Нач. точки	Координаты		Расстояние	Дирекционный угол
	X	Y		
1	297781,33	1398205,01	7,44	122°59'6"
2	297777,28	1398211,25	6,00	211°59'43"
3	297772,19	1398208,07	7,59	303°10'40"
4	297776,56	1398201,87	5,71	33°21'22"
1	297781,33	1398205,01		