



АДМИНИСТРАЦИЯ  
СЕЛЬСКОГО ПОСЕЛЕНИЯ  
БОЛЬШАЯ ГЛУШИЦА  
МУНИЦИПАЛЬНОГО РАЙОНА  
БОЛЬШЕГЛУШИЦКИЙ  
САМАРСКОЙ ОБЛАСТИ

**ПОСТАНОВЛЕНИЕ**  
№ 110 от 14 июня 2023 г.

**О предоставлении разрешения на отклонение от предельных параметров разрешенного строительства, реконструкции объекта капитального строительства в отношении земельного участка расположенного по адресу: Самарская область, Большеглушицкий район, с. Большая Глушица, ул. Советская, земельный участок 44**

В соответствии с Градостроительным кодексом Российской Федерации, Федеральным законом от 06.10.2003г. №131-ФЗ «Об общих принципах организации местного самоуправления в Российской Федерации», Правилами землепользования и застройки сельского поселения Большая Глушица муниципального района Большеглушицкий Самарской области, утвержденные решением Собрания представителей сельского поселения Большая Глушица муниципального района Большеглушицкий самарской области от 30.12.2013 г., на основании заключения по результатам публичных слушаний от 13.06.2023 г., рекомендации Комиссии по подготовке проектов правил землепользования и застройки (протокол от 09.06.2023г.),

**ПОСТАНОВЛЯЮ:**

1. Предоставить разрешение на отклонение от предельных параметров разрешенного строительства, реконструкции объекта капитального строительства, в отношении земельного участка с кадастровым номером 63:14:0902023:353, расположенного по адресу: Самарская область, Большеглушицкий район, с. Большая Глушица, ул. Советская, д.44, в части уменьшения минимального отступа от границ земельного участка, за пределами которого запрещено строительство зданий, строений, сооружений, установленных для территориальной зоны «О – общественно - деловая зона, с 5 метров до 0 метра от точки 3 до точки 11 согласно прилагаемой схеме, с 5 метров до 0 метра от точки 1н до точки 22 согласно прилагаемой схеме (Приложение 1).

2. Опубликовать настоящее постановление в газете «Большеглушицкие вести» и разместить на официальном сайте администрации сельского поселения Большая Глушица муниципального района Большеглушицкий Самарской области в сети Интернет.


3. Настоящее постановление вступает в силу после его официального опубликования

Глава сельского поселения Большая  
Глушица муниципального района  
Большеглушицкий Самарской области



А.Е. Якупов

**Схема расположения земельного участка или земельных участков на кадастровом плане территории**

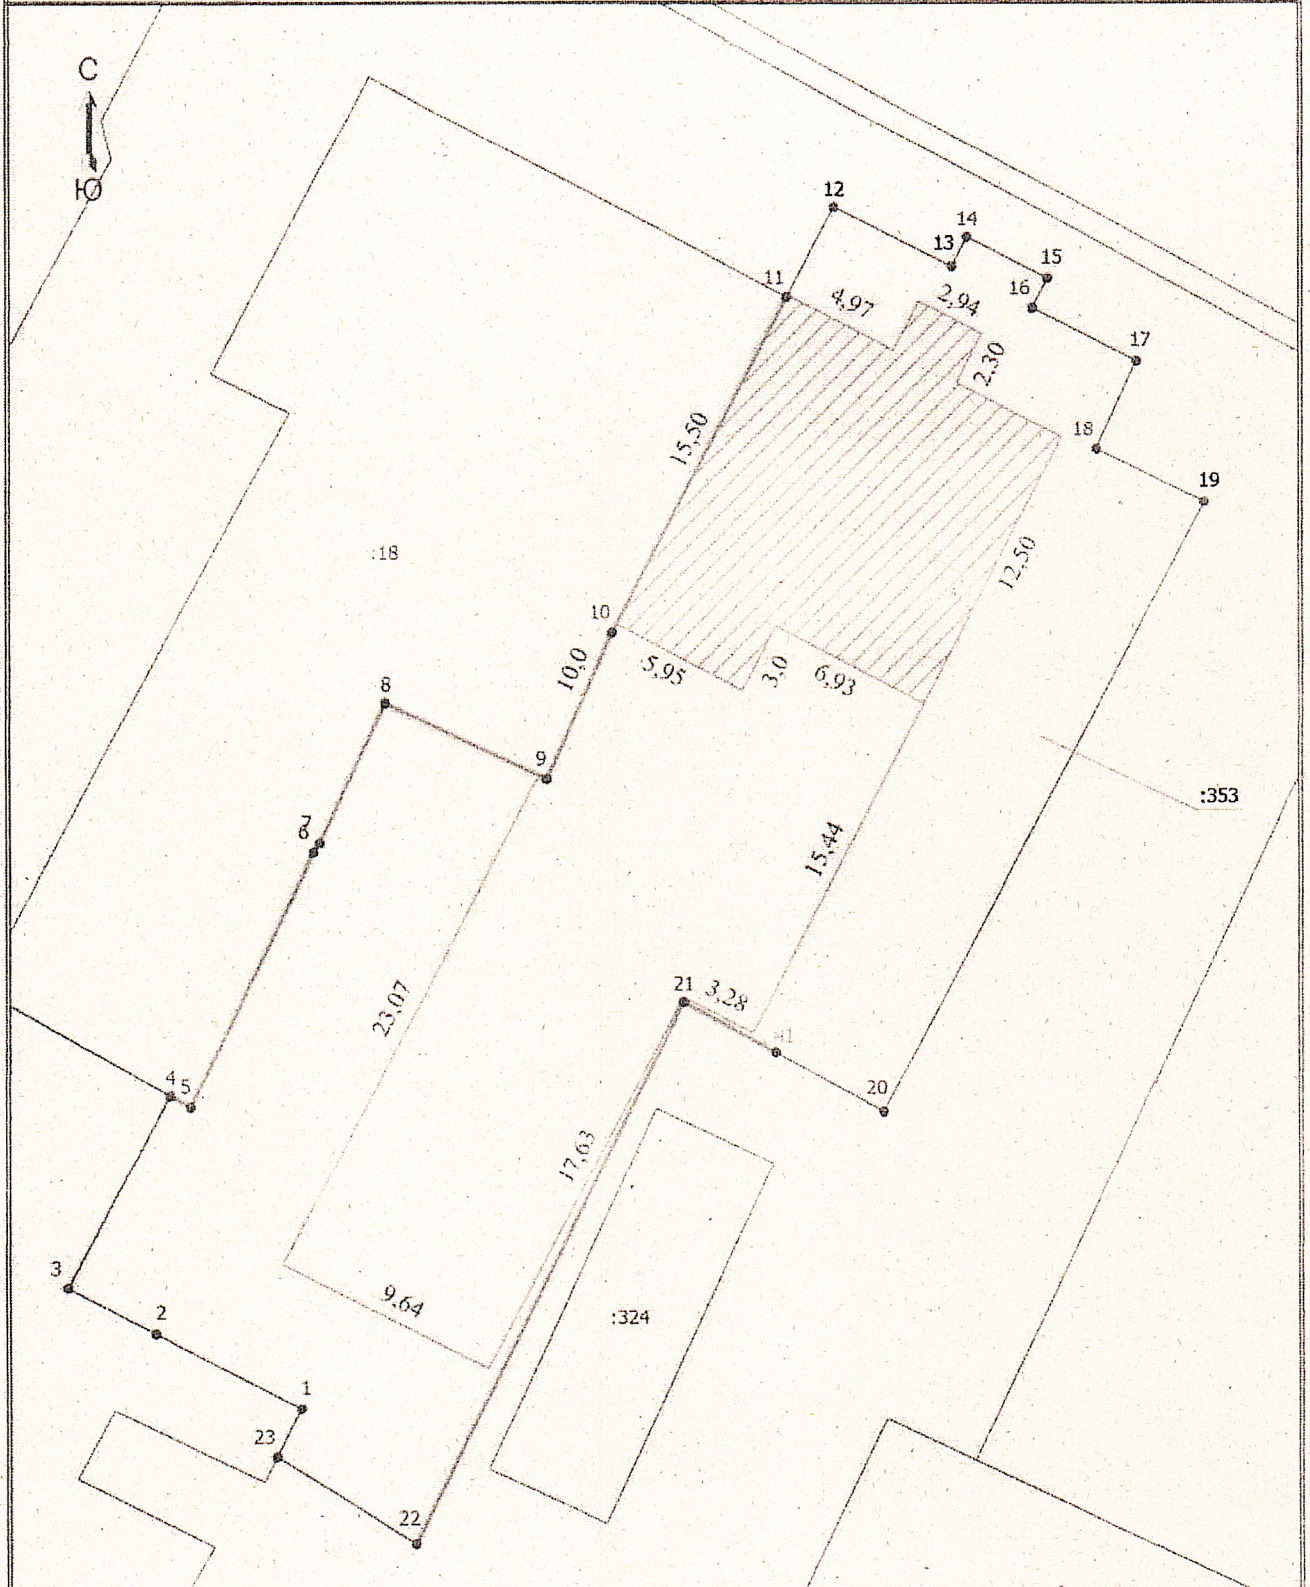

Масштаб 1:500

**Условные обозначения**

- - Характерная точка границы земельного участка, сведения ЕГРН о которой соответствуют требованиям, установленным в соответствии с частью 17 статьи 22 Федерального закона от 13 июля 2015 г. № 218-ФЗ "О государственной регистрации недвижимости"
- - Границы планируемой реконструкции существующего ОКС
- - Непринадлежащий земельный участок
- ▨ - Часть границы, сведения ЕГРН о которой позволяют однозначно определить ее положение на местности
- ▨ - Существующий ОКС
- - Часть границы земельного участка с объектом 0 м.

:353