



**АДМИНИСТРАЦИЯ
СЕЛЬСКОГО ПОСЕЛЕНИЯ
БОЛЬШАЯ ГЛУШИЦА
МУНИЦИПАЛЬНОГО РАЙОНА
БОЛЬШЕГЛУШИЦКИЙ
САМАРСКОЙ ОБЛАСТИ**

**ПОСТАНОВЛЕНИЕ
№ 88 от 05 мая 2023 г.**

О предоставлении разрешения на условно разрешенный вид использования земельного участка, расположенного по адресу: Самарская область, Большеглушицкий район, с. Большая Глушица ул. Гагарина (согласно координатам)

В связи с необходимостью приведения в соответствие вида разрешенного использования земельного участка, для передачи религиозной организации, в соответствии со статьей 39 Градостроительного кодекса Российской Федерации, учитывая результаты публичных слушаний (заключение от 04.05.2023 г.), администрация сельского поселения Большая Глушица муниципального района Большеглушицкий Самарской области

ПОСТАНОВЛЯЕТ:

1. Предоставить разрешение на условно разрешенный вид использования земельного участка «Осуществление религиозных обрядов», расположенного по адресу: Самарская область, Большеглушицкий район, с. Большая Глушица, ул. Гагарина, находящегося в зоне Ж1– зона застройки индивидуальными жилыми домами и малоэтажными жилыми домами, S = 90 кв.м., со следующими координатами:

Точка-н1: координата X – 298534,39, координата Y – 1398266,79

Точка-н2: координата X – 298533,52, координата Y – 1398268,52

Точка-н3: координата X – 298505,72, координата Y – 1398251,49

Точка-н4: координата X – 298501,70, координата Y – 1398247,84

Точка-н5: координата X – 298502,74, координата Y – 1398246,18

Точка-н1: координата X – 298534,39 координата Y – 1398266,79

2. Опубликовать настоящее Постановление в газете «Большеглушицкие вести» и разместить на официальном сайте администрации сельского поселения Большая Глушица муниципального района Большеглушицкий Самарской области в сети Интернет.

3. Настоящее Постановление вступает в силу после его официального опубликования.

Глава сельского поселения Большая Глушица
муниципального района Большеглушицкий
Самарской области



А.Е. Якупов

Схема расположения земельного участка или земельных участков на кадастровом плане территории


Утверждена постановлением администрации
муниципального района Большеглушицкий

Самарской области

от _____ № _____



Самарская область, Большеглушицкий район, с. Большая Глушица, ул. Гагарина.

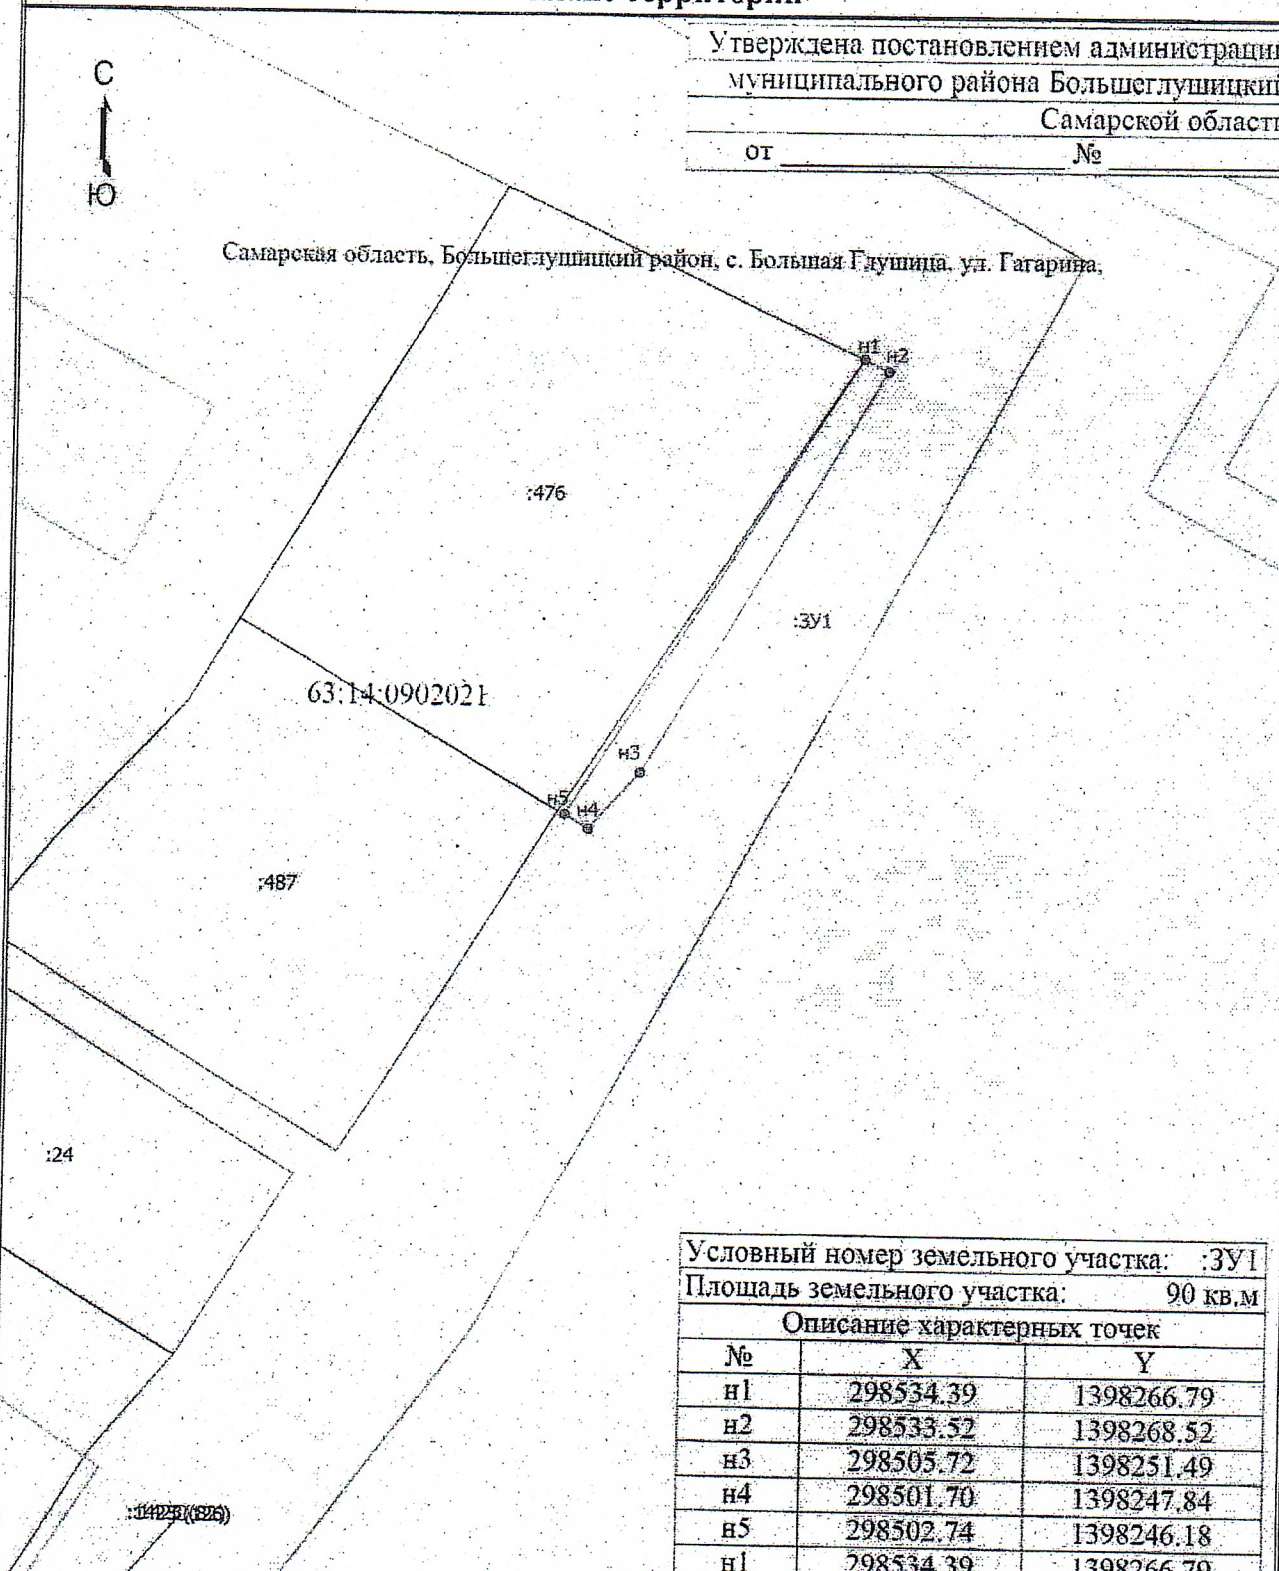

Условный номер земельного участка: :3У1

Площадь земельного участка: 90 кв.м

Описание характерных точек

№	X	Y
n1	298534.39	1398266.79
n2	298533.52	1398268.52
n3	298505.72	1398251.49
n4	298501.70	1398247.84
n5	298502.74	1398246.18
n1	298534.39	1398266.79

Условные обозначения

- Часть границы, местоположение которой определено при выполнении кадастровых работ
- Часть границы, сведения ЕГРН о которой отсутствуют определены по местным данным
- Границы зон с особыми условиями использования территории
- Границы земель
- Иные объекты территории

n1

- Обозначение новой характерной точки

- Граница кадастрового квартала

⊙

- Характерная точка границы земельного участка, сведения о которой отсутствуют в ЕГРН, местоположение которой определено при кадастровых работах (новая характерная точка)

:3У1

- Номер условного земельного участка

63:14:0902021

- Иные объекты территории

Масштаб 1:500