



АДМИНИСТРАЦИЯ
СЕЛЬСКОГО ПОСЕЛЕНИЯ
БОЛЬШАЯ ГЛУШИЦА
МУНИЦИПАЛЬНОГО РАЙОНА
БОЛЬШЕГЛУШИЦКИЙ
САМАРСКОЙ ОБЛАСТИ

ПОСТАНОВЛЕНИЕ
№ 157 от 11 июня 2024 г.

О предоставлении разрешения на условно разрешенный вид использования земельного участка, расположенного по адресу: Самарская область, Большеглушицкий район, с. Большая Глушица, ул. Пионерская (согласно координатам).

Рассмотрев заявление Администрации муниципального района Большеглушицкий Самарской области о предоставлении разрешения на условно разрешенный вид использования земельного участка, в соответствии со статьей 39 Градостроительного кодекса Российской Федерации, учитывая результаты публичных слушаний (заключение от 10.06.2024 г.), администрация сельского поселения Большая Глушица муниципального района Большеглушицкий Самарской области,

ПОСТАНОВЛЯЕТ:

1. Предоставить разрешение на условно разрешенный вид использования земельного участка «Малоэтажная многоквартирная жилая застройка», расположенного по адресу: Самарская область, Большеглушицкий район, с. Большая Глушица, ул. Пионерская, находящегося в зоне Ж1 – зона застройки индивидуальными жилыми домами малоэтажными жилыми домами, S = 1203 кв.м., со следующими координатами:

Точка-1: координата X – 298252,80, координата Y – 1397396,16

Точка-2: координата X – 298234,19, координата Y – 1397433,81

Точка-3: координата X – 298207,63, координата Y – 1397417,59

Точка-4: координата X – 298220,91, координата Y – 1397396,67

Точка-5: координата X – 298224,16, координата Y – 1397391,63

Точка-6: координата X – 298229,73, координата Y – 1397382,59

Точка-1: координата X – 298252,80, координата Y – 1397396,16.

2. Опубликовать настоящее Постановление в газете «Большеглушицкие вести» и разместить на официальном сайте администрации сельского поселения Большая Глушица муниципального района Большеглушицкий Самарской области в сети Интернет.

3. Настоящее Постановление вступает в силу после его официального опубликования.

Глава сельского поселения Большая Глушица
муниципального района Большеглушицкий
Самарской области



А.Е. Якупов


Схема расположения земельного участка или земельных участков на кадастровом плане территории

Утверждена постановлением администрации
муниципального района Большеглушицкий
Самарской области

от _____ № _____



Самарская область, Большеглушицкий район, с. Большая Глушица, ул. Пионерская

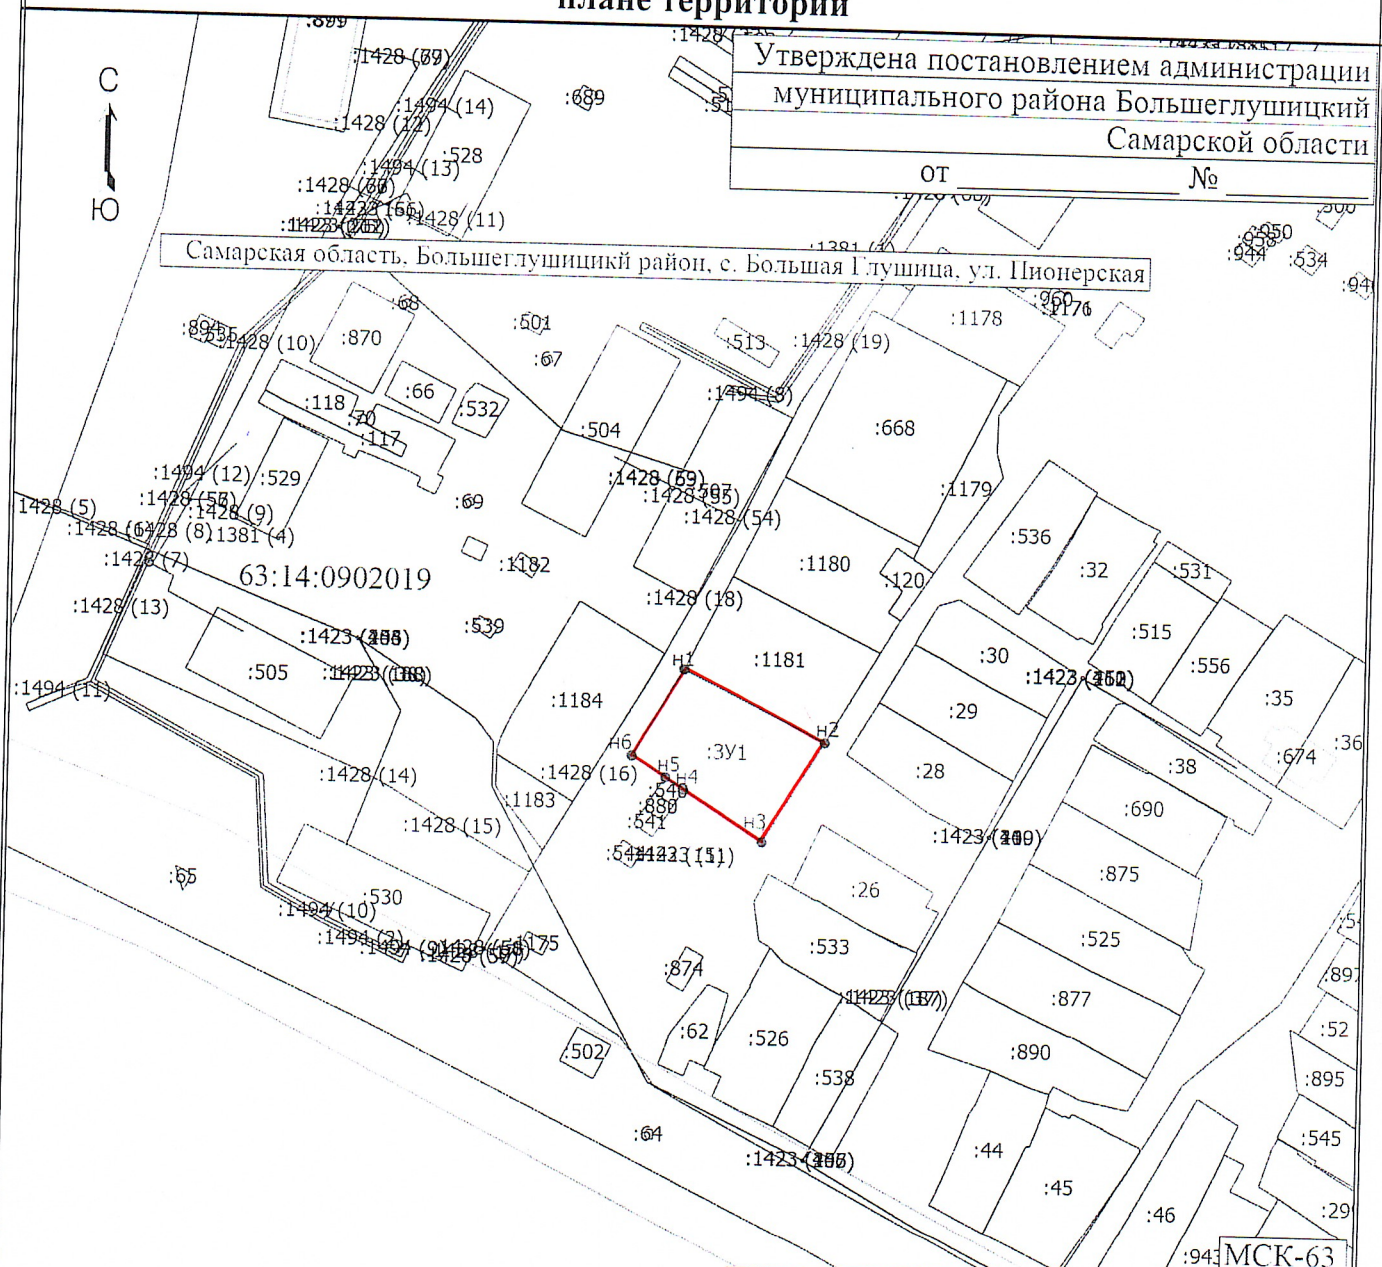

Условный номер земельного участка: :3У1

Площадь земельного участка: 1203 кв.м

Описание характерных точек		
№	X	Y
н1	298252,80	1397396,16
н2	298234,19	1397433,81
н3	298207,63	1397417,59
н4	298220,91	1397396,67
н5	298224,16	1397391,63
н6	298229,73	1397382,59
н1	298252,80	1397396,16

- Условные обозначения
- Часть границы, местоположение которой определено при выполнении кадастровых работ
 - Часть границы, сведения ЕГРН о которой позволяют однозначно определить ее положение на местности
 - Граница кадастрового квартала
 - Характерная точка границы земельного участка, сведения о которой отсутствуют в ЕГРН, местоположение которой определено при кадастровых работах (новая характерная точка)
 - Обременяемый земельный участок

Масштаб 1:2000

- н1 - Обозначение новой характерной точки
- Граница здания
- Граница зоны с особыми условиями
- :120 - Кадастровый номер земельного участка
- 63:14:0902019 - Номер кадастрового квартала

:3У1

МСК-63