


Схема расположения земельного участка или земельных участков на кадастровом плане территории

Самарская область, Большеглушицкий район, в границах бывшего совхоза "Степные зори"

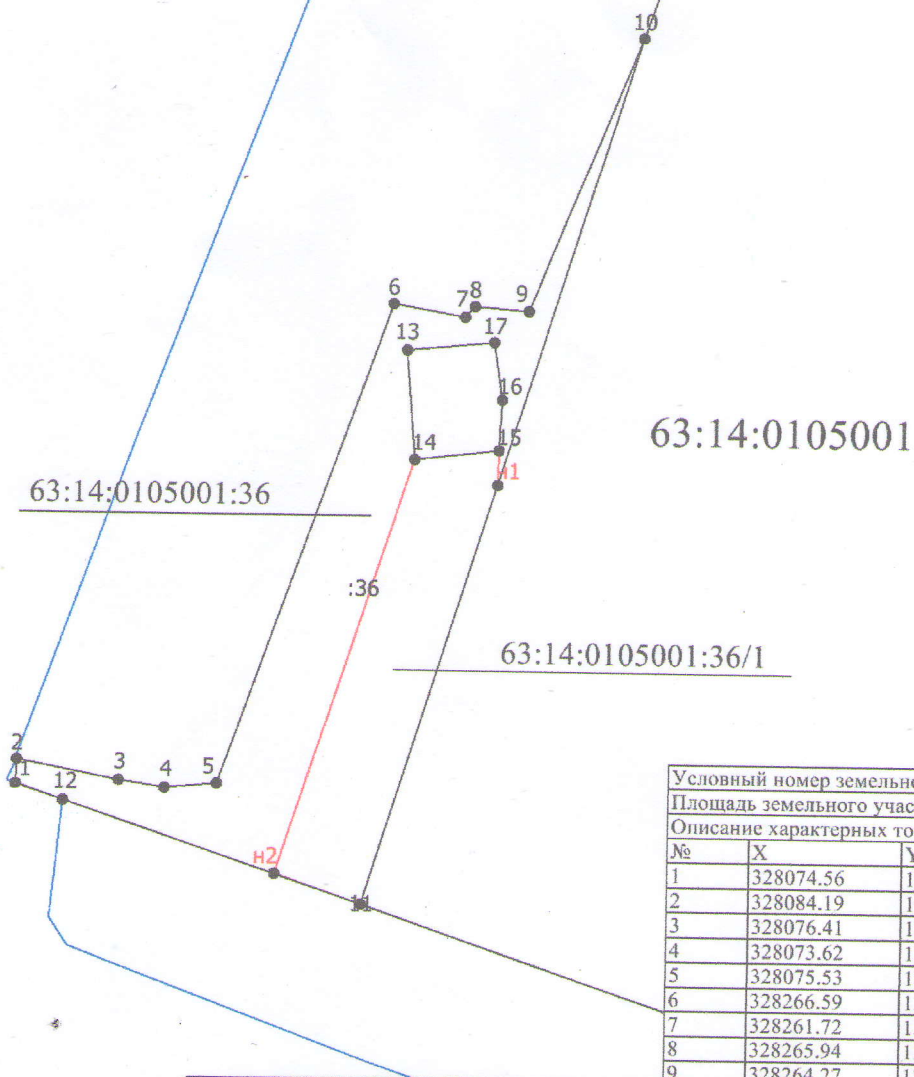

Условный номер земельного участка: :36
Площадь земельного участка: 15825 кв.м
Описание характерных точек

№	X	Y
1	328074.56	1384021.99
2	328084.19	1384022.37
3	328076.41	1384062.70
4	328073.62	1384081.03
5	328075.53	1384101.69
6	328266.59	1384169.11
7	328261.72	1384197.62
8	328265.94	1384201.49
9	328264.27	1384222.81

Условный номер части земельного участка: :36/1
Площадь земельного участка: 6389 кв.м
Описание характерных точек

№	X	Y
14	328204.98	1384178.48
15	328208.97	1384211.84
n1	328195.16	1384211.48
11	328028.36	1384159.69
n2	328040.06	1384125.23
14	328204.98	1384178.48

10	328373.40	1384266.82
11	328028.36	1384159.69
12	328068.20	1384040.89
1	328074.56	1384021.99
13	328248.41	1384174.77
14	328204.98	1384178.48
15	328208.97	1384211.84
16	328229.17	1384212.76
17	328251.90	1384209.32
13	328248.41	1384174.77

Масштаб 1:3000

Условные обозначения

- Существующая часть границы, имеющиеся в ЕГРН сведения о которой достаточны для определения ее местоположения
- вновь образованная часть границы, сведения о которой достаточны для определения ее местоположения
- Характерная точка границы, сведения о которой позволяют однозначно определить ее положение на местности
- Обозначение новой характерной точки
- Граница кадастрового квартала

63:14:0105001

- Номер кадастрового квартала

1

- Обозначение характерной точки, местоположение которой не изменилось или было уточнено

63:14:0105001:36/1

- Часть земельного участка

63:14:0105001:36

- земельный участок