


МАТЕРИАЛЫ ПО ОБОСНОВАНИЮ ПРОЕКТА ПЛАНИРОВКИ ТЕРРИТОРИИ
 "Обустройство скважины № 81 Западно-Курганской структуры Мамуринского ЛУ"
 в границах сельского поселения Малая Глушица муниципального района Большеглушицкий Самарской области

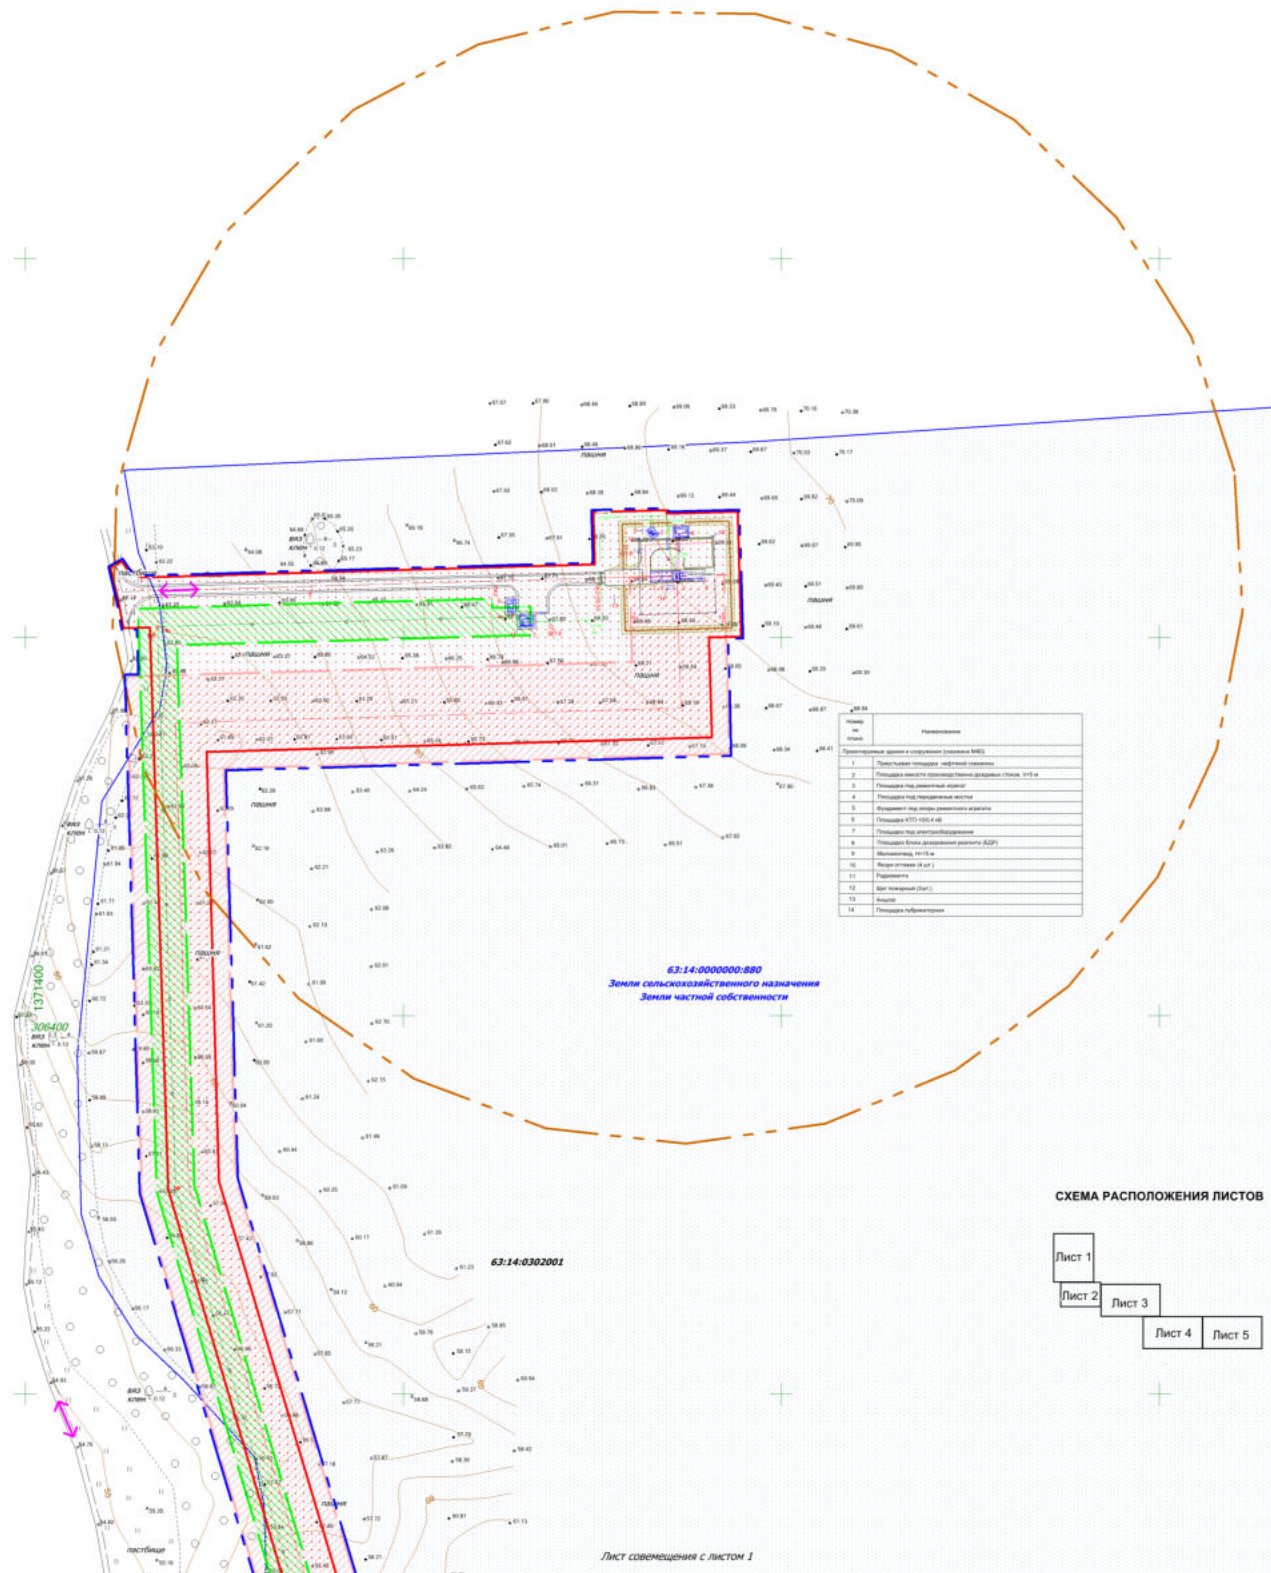


Примечания:
 1. Согласно Постановлению Правительства РФ от 24 февраля 2009 г. N 160 "О порядке установления охранных зон объектов электросетевого хозяйства и особых условий использования земельных участков, расположенных в границах таких зон" охранный радиус ВЛ 10 кВ составляет 10 м по обе стороны линии электропередачи от границы прохода.
 В охранных зонах запрещается осуществлять любые действия, которые могут нарушить безопасную работу объектов электросетевого хозяйства, в том числе привести к их повреждению или уничтожению, и (или) повлечь причинение вреда жизни, здоровью граждан и имуществу физических или юридических лиц, а также повлечь нанесение экологического ущерба и возникновение пожаров.
 2. Согласно Постановлению Государственного технического надзора РФ от 23 ноября 1994 г. N 61 "Правила охраны магистральных трубопроводов" охранный радиус вдоль трасс трубопроводов, транспортирующих нефть, природный газ, нефтепродукты, нефтяной и осушенный углеводородные газы - в виде участка земли, составляет 25 м от оси трубопровода с каждой стороны.
 В охранных зонах трубопроводов запрещается производить всякого рода действия, могущие нарушить нормальную эксплуатацию трубопроводов либо привести к их повреждению.
 3. Согласно СанПиН 2.2.132.11.1300-03 "Санитарно-защитные зоны и санитарная классификация предприятий, сооружений и иных объектов" санитарно-защитная зона от скважины устанавливается в размере 300 м.

Примечания:
 * Объекты социально-культурного и коммунально-бытового назначения и прочие объекты капитального строительства отсутствуют
 * Объекты федерального, регионального, местного значения отсутствуют
 * Объекты историко-культурного значения отсутствуют



№	Наименование
1	Проектируемая трасса нефтяного трубопровода
2	Проектируемая трасса воздушной линии электропередачи 10 кВ
3	Проектируемая трасса водопровода
4	Проектируемая трасса канализации
5	Проектируемая трасса газопровода
6	Проектируемая трасса теплотрассы
7	Проектируемая трасса инженерных сетей
8	Проектируемая трасса инженерных сетей
9	Проектируемая трасса инженерных сетей
10	Проектируемая трасса инженерных сетей
11	Проектируемая трасса инженерных сетей
12	Проектируемая трасса инженерных сетей
13	Проектируемая трасса инженерных сетей
14	Проектируемая трасса инженерных сетей

СХЕМА РАСПОЛОЖЕНИЯ ЛИСТОВ

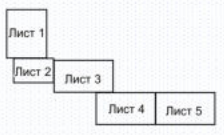

- Условные обозначения:**
- Границы территории, в отношении которой осуществляется подготовка проекта планировки территории
 - Границы зон планируемого размещения линейных объектов
 - Граница кадастрового квартала и его номер
 - Граница земельного участка и его номер
 - Границы зон с особыми условиями использования территории (Нефтеоборный трубопровод)
 - Границы зон с особыми условиями использования территории (ВЛ 10 кВ)
 - Границы санитарно-защитной зоны скважины
 - Границы водоохранных зон
 - Границы зон с особыми условиями использования территории (учтенных в ЕГРН)
 - Направление движения
 - Проектируемая трасса нефтяного трубопровода
 - Проектируемая ВЛ 10 кВ
 - Дороги, проезды
 - Трасса нефтепровода
 - ЛЭП воздушные

ООО "РИТЭК"				Проект планировки территории для строительства объекта ООО "РИТЭК" "Обустройство скважины № 81 Западно-Курганской структуры Мамуринского ЛУ" в границах сельского поселения Малая Глушица муниципального района Большеглушицкий Самарской области			
Изм/Лист	№ документа	Подпись	Дата	Раздел 3. Материалы по обоснованию проекта планировки территории. Графическая часть	Стадия	Лист	Листов
Исполнит./Директор	Проектировщик Е.В. Ховрин Н.А.				ПП	1	5
				ООО "Средневолжская землестроительная компания" г. Самара			