


**Материалы по обоснованию проекта планировки территории**  
 "Обустройство поглощающей скважины №43 Мамуринского месторождения"  
 в границах сельского поселения Малая Глушица Большеглушицкого района Самарской области

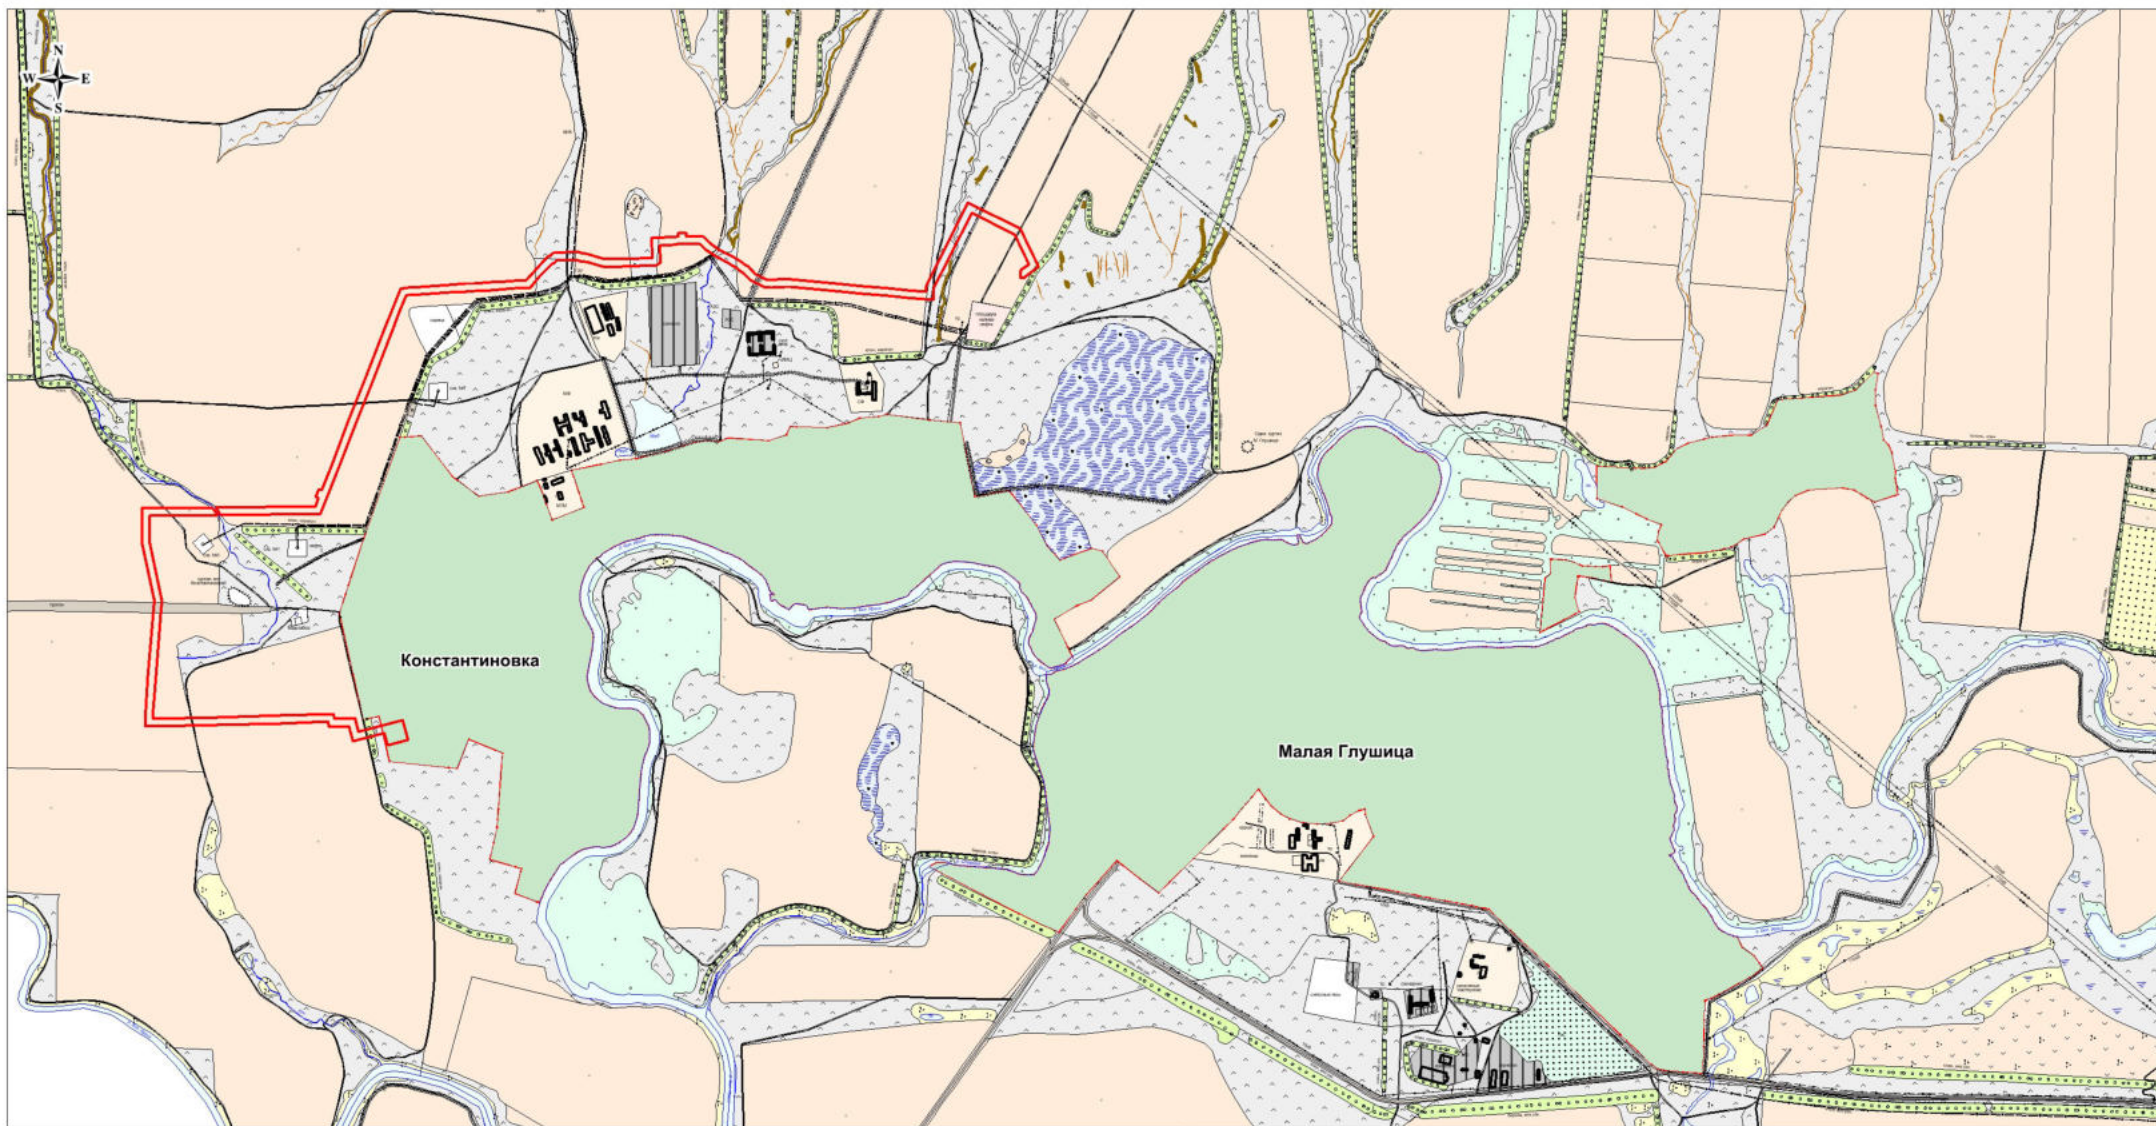

Условные обозначения

- Граница элемента планировочной структуры
- Граница земель населенного пункта
- Граница с/х угодий (пашня) в составе земель из категории - с/х назначения
- Граница с/х угодий (пастбище) в составе земель из категории - с/х назначения
- Граница земель из категории - земли водного фонда

<b>АО "РИТЭК"</b>						Проект планировки территории для строительства объекта АО "РИТЭК" "Обустройство поглощающей скважины №43 Мамуринского месторождения" в границах сельского поселения Малая Глушица Большеглушицкого района Самарской области								
Изм.	Кол.уч.	Лист	N док.	Подпись	Дата	Раздел 3. Материалы по обоснованию проекта планировки территории. Графическая часть.			Стадия	Лист	Листов			
												ПП	1	1
												ООО "Средневолжская землеустроительная компания"		
						Схема расположения элемента планировочной структуры М 1:25 000								