


МАТЕРИАЛЫ ПО ОБОСНОВАНИЮ ПРОЕКТА МЕЖЕВАНИЯ ТЕРРИТОРИИ
 "Обустройство скважины № 81 Западно-Курганской структуры Мамуринского ЛУ"
 в границах сельского поселения Малая Глушица муниципального района Большеглушицкий Самарской области

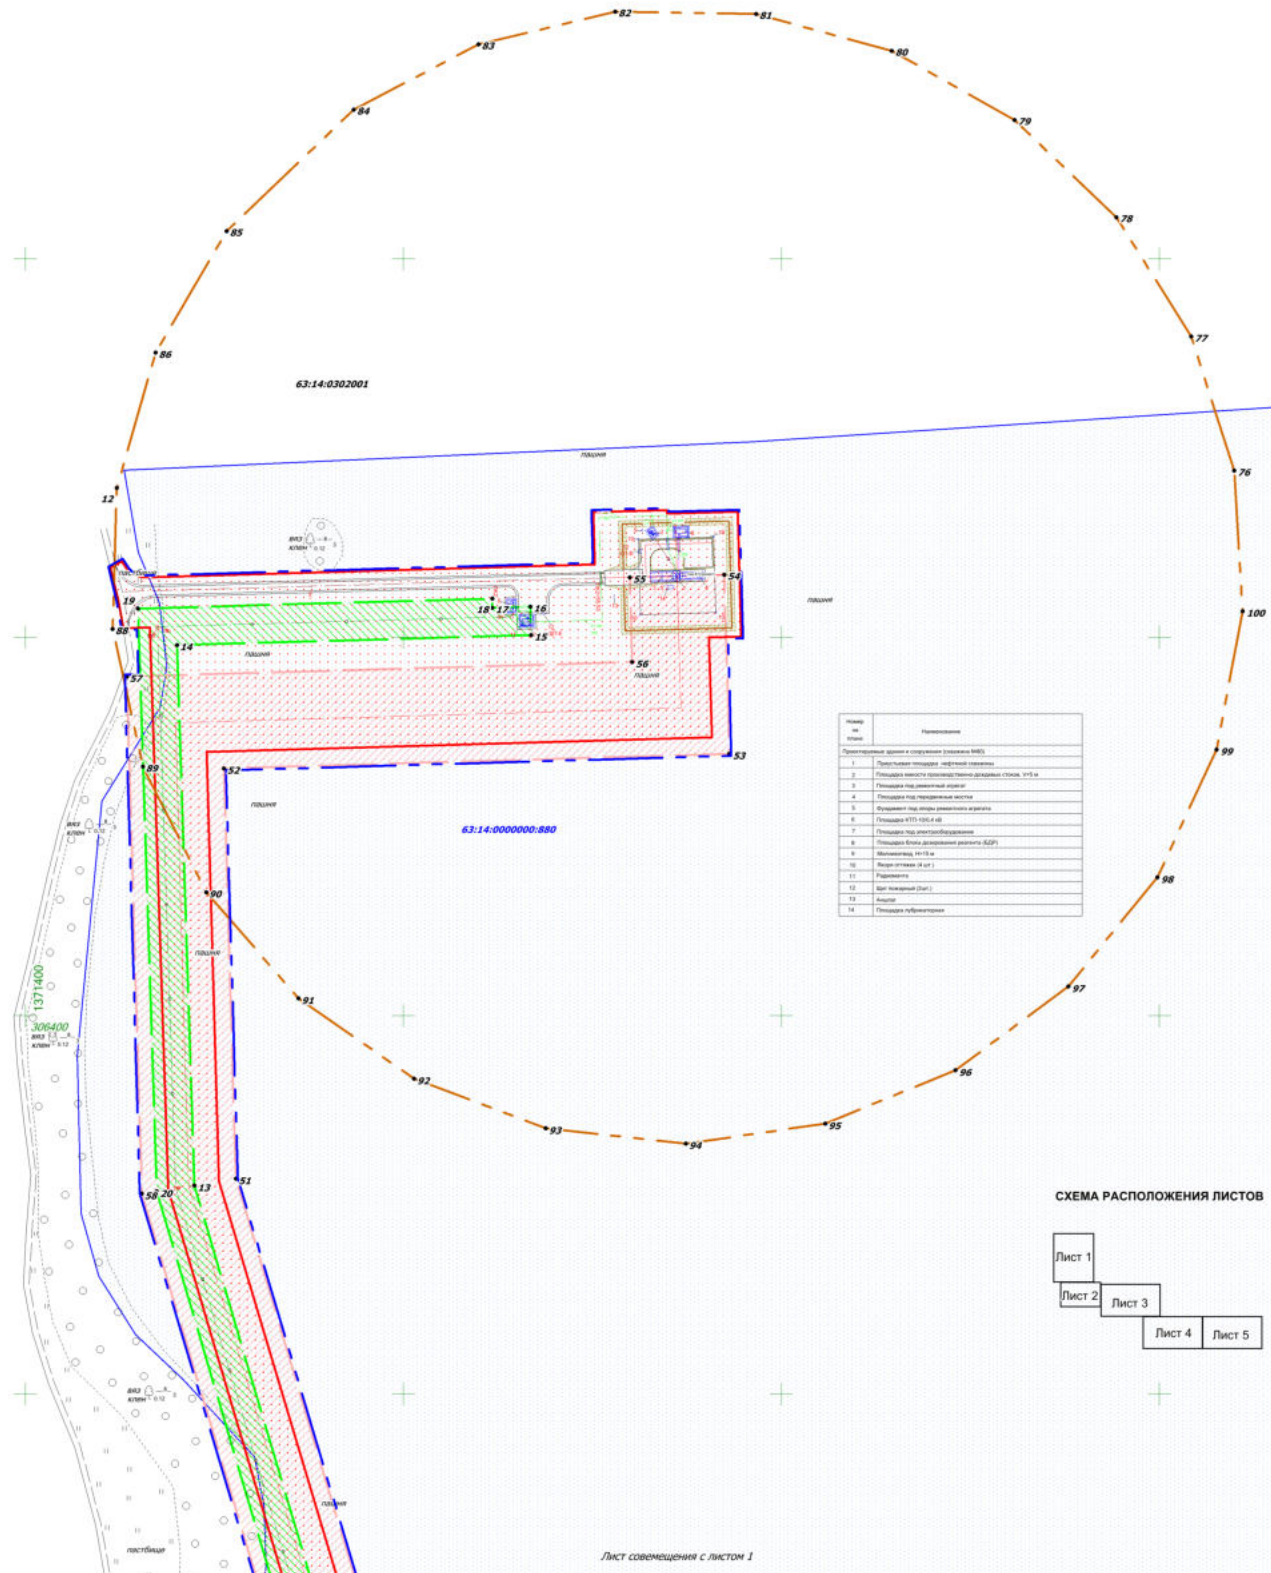


Примечания:
 1. Согласно Постановлению Правительства РФ от 24 февраля 2009 г. N 160 "О порядке установления охранных зон объектов электросетевого хозяйства и особых условий использования земельных участков, расположенных в границах таких зон" охранный радиус ВЛ 10 кВ составляет 10 м по обе стороны линии электропередачи от крайних проводов. В охранных зонах запрещается осуществлять любые действия, которые могут нарушить безопасную работу объектов электросетевого хозяйства, в том числе привести к их повреждению или уничтожению, и (или) повлечь причинение вреда жизни, здоровью граждан и имуществу физических или юридических лиц, а также повлечь нанесение экологического ущерба и возникновение пожаров.
 2. Согласно Постановлению Государственного Комитета РФ от 23 ноября 1994 г. N 61 "Правила охраны магистральных трубопроводов" охранный радиус вдоль трасс трубопроводов, транспортирующих нефть, природный газ, нефтепродукты, нефтяной и осушенный углеводородные газы - в виде участка земли, составляет 25 м от оси трубопровода с каждой стороны. В охранных зонах трубопроводов запрещается производить всякого рода действия, могущие нарушить нормальную эксплуатацию трубопроводов либо привести к их повреждению.
 3. Согласно СанПиН 2.2.12.1.1.1000-03 "Санитарно-защитные зоны и санитарная классификация предприятий, сооружений и иных объектов" санитарно-защитная зона от скважины устанавливается в размере 300 м.

Примечания:
 * Объекты социально-культурного и коммунально-бытового назначения и прочие объекты капитального строительства отсутствуют
 * Объекты федерального, регионального, местного значения отсутствуют
 * Объекты историко-культурного значения отсутствуют



№ п/п	Условие
Список объектов в соответствии с требованиями СНиП	
1	Проектируемая трасса нефтяного трубопровода
2	Проектируемая линия электропередачи 10 кВ
3	Проектируемая автомобильная дорога
4	Проектируемая трасса железной дороги
5	Проектируемая линия водопровода
6	Проектируемая линия канализации
7	Проектируемая линия теплоснабжения
8	Проектируемая линия газоснабжения
9	Проектируемая линия связи
10	Проектируемая линия радиосвязи
11	Проектируемая линия радиотелевизионного вещания
12	Проектируемая линия радиотелевизионного вещания
13	Проектируемая линия радиотелевизионного вещания
14	Проектируемая линия радиотелевизионного вещания

СХЕМА РАСПОЛОЖЕНИЯ ЛИСТОВ

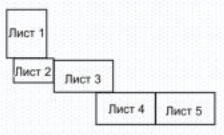

Лист совмещения с листом 1

- Условные обозначения:**
- Границы территории, в отношении которой осуществляется подготовка проекта планировки
 - Границы зон планируемого размещения линейных объектов
 - 63:14:0302001 - Граница кадастрового квартала и его номер
 - 63:14:0000000:880 - Граница земельного участка и его номер
 - I - Номер характерной точки границы охранный зоны
 - II - Границы зон с особыми условиями использования территории (Нефтеоборный трубопровод)
 - III - Границы зон с особыми условиями использования территории (ВЛ 10 кВ)
 - IV - Границы санитарно-защитной зоны скважины
 - V - Границы зон с особыми условиями использования территории (учтенных в ЕГРН)
 - - Проектируемая трасса нефтяного трубопровода
 - - Проектируемая ВЛ 10 кВ
 - - Дороги, проезды
 - - Трасса нефтепровода
 - - ЛЭП воздушные

ООО "РИТЭК"				Проект межевания территории для строительства объекта ООО "РИТЭК" "Обустройство скважины № 81 Западно-Курганской структуры Мамуринского ЛУ" в границах сельского поселения Малая Глушица муниципального района Большеглушицкий Самарской области			
Изм/Лист	№ документа	Подпись	Дата	Материалы по обоснованию проекта межевания территории. Графическая часть	Стадия	Лист	Листов
Исполнит./Директор	Продолькина Е.В./Ховрин Н.А.				ПП	1	5
				Чертеж зон с особыми условиями использования территории. М 1:2000	ООО "Средневолжская землеустроительная компания" г. Самара		