




МАТЕРИАЛЫ ПО ОБОСНОВАНИЮ ПРОЕКТА ПЛАНИРОВКИ ТЕРРИТОРИИ

"Обустройство овражьи № 5 Тельмановской структуры Маамуринского ЛУ"
в границах сельского поселения Малая Глушица муниципального района Большеглушицкий Самарской области

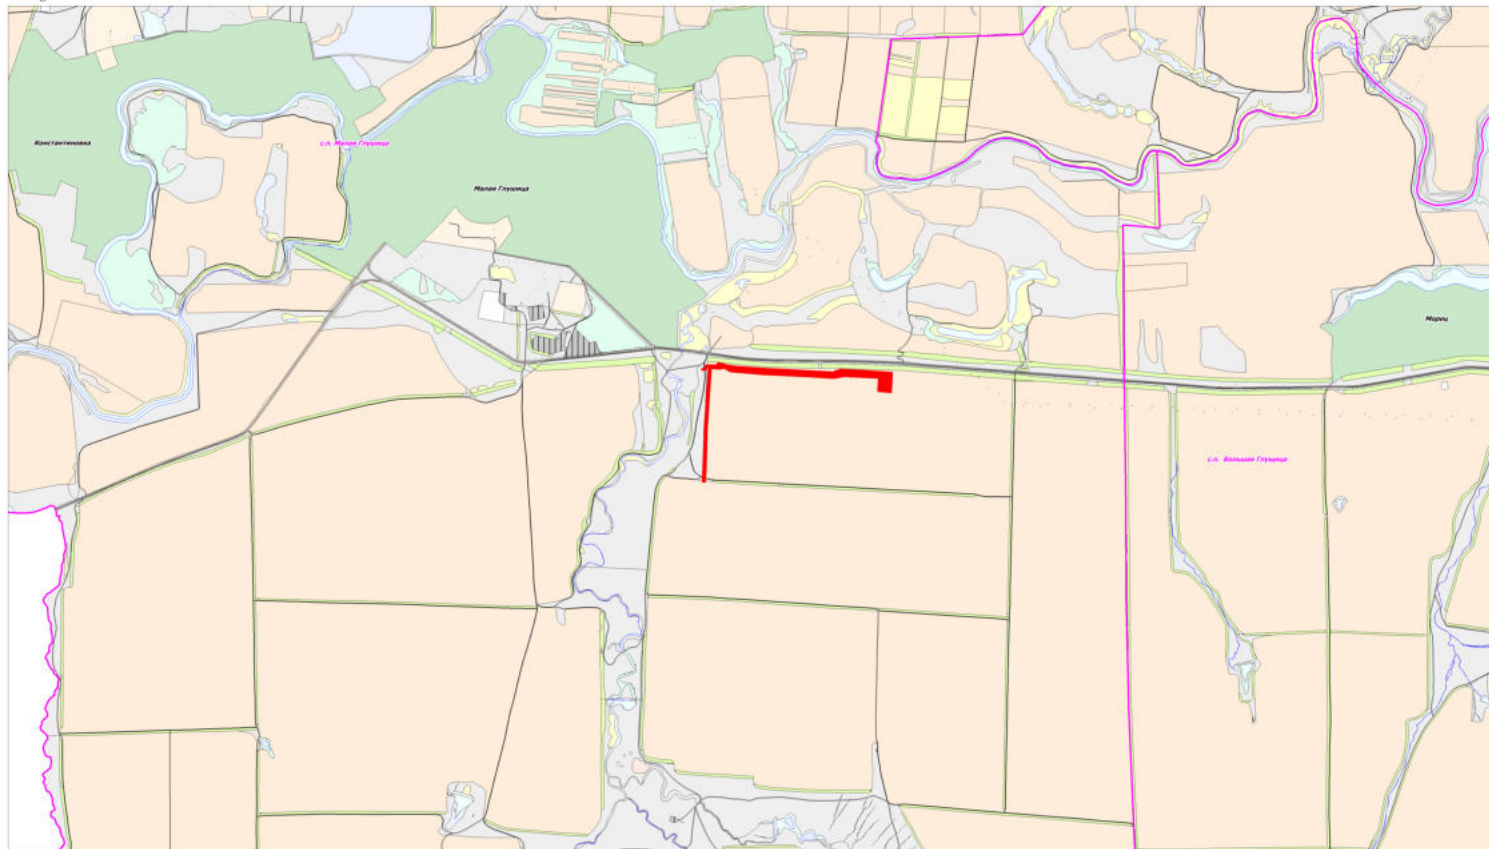

Условные обозначения:

- Границы зоны планируемого размещения линейного объекта
- Границы сельского поселения
- Граница земель населенного пункта
- Граница с/х угодий (пашни) в составе земель из категории - с/х назначения
- Граница с/х угодий (пастбища) в составе земель из категории - с/х назначения
- Граница земель из категории - земли водного фонда

ООО "РИТЭК"				Проект планировки территории для строительства объекта ООО "РИТЭК" "Обустройство овражьи № 5 Тельмановской структуры Маамуринского ЛУ" в границах сельского поселения Малая Глушица муниципального района Большеглушицкий Самарской области			
Имя/Лист	№ документа	Подпись	Дата				
Исполнит: Директор	Павлюккина Е.В. Харин Н.А.		05.05.2020	Раздел 3. Материалы по обоснованию проекта планировки территории, Графическая часть.	Стадия	Лист	Листов
					П/П	1	1
Схема расположения элемента планировочной структуры М 1:20000				ООО "Средневолжская инженерно-проектная компания" г. Самара			