


МАТЕРИАЛЫ ПО ОБОСНОВАНИЮ ПРОЕКТА МЕЖЕВАНИЯ ТЕРРИТОРИИ

"Техническое перевооружение нефтегазоборного трубопровода от АГЗУ-5 Веселого месторождения до точки врезки в трубопровод от скв. № 55 Крюковского месторождения до АГЗУ-1 Крюковского месторождения" в границах сельских поселений Малая Глушица, Большая Глушица муниципального района Большеглушицкий Самарской области

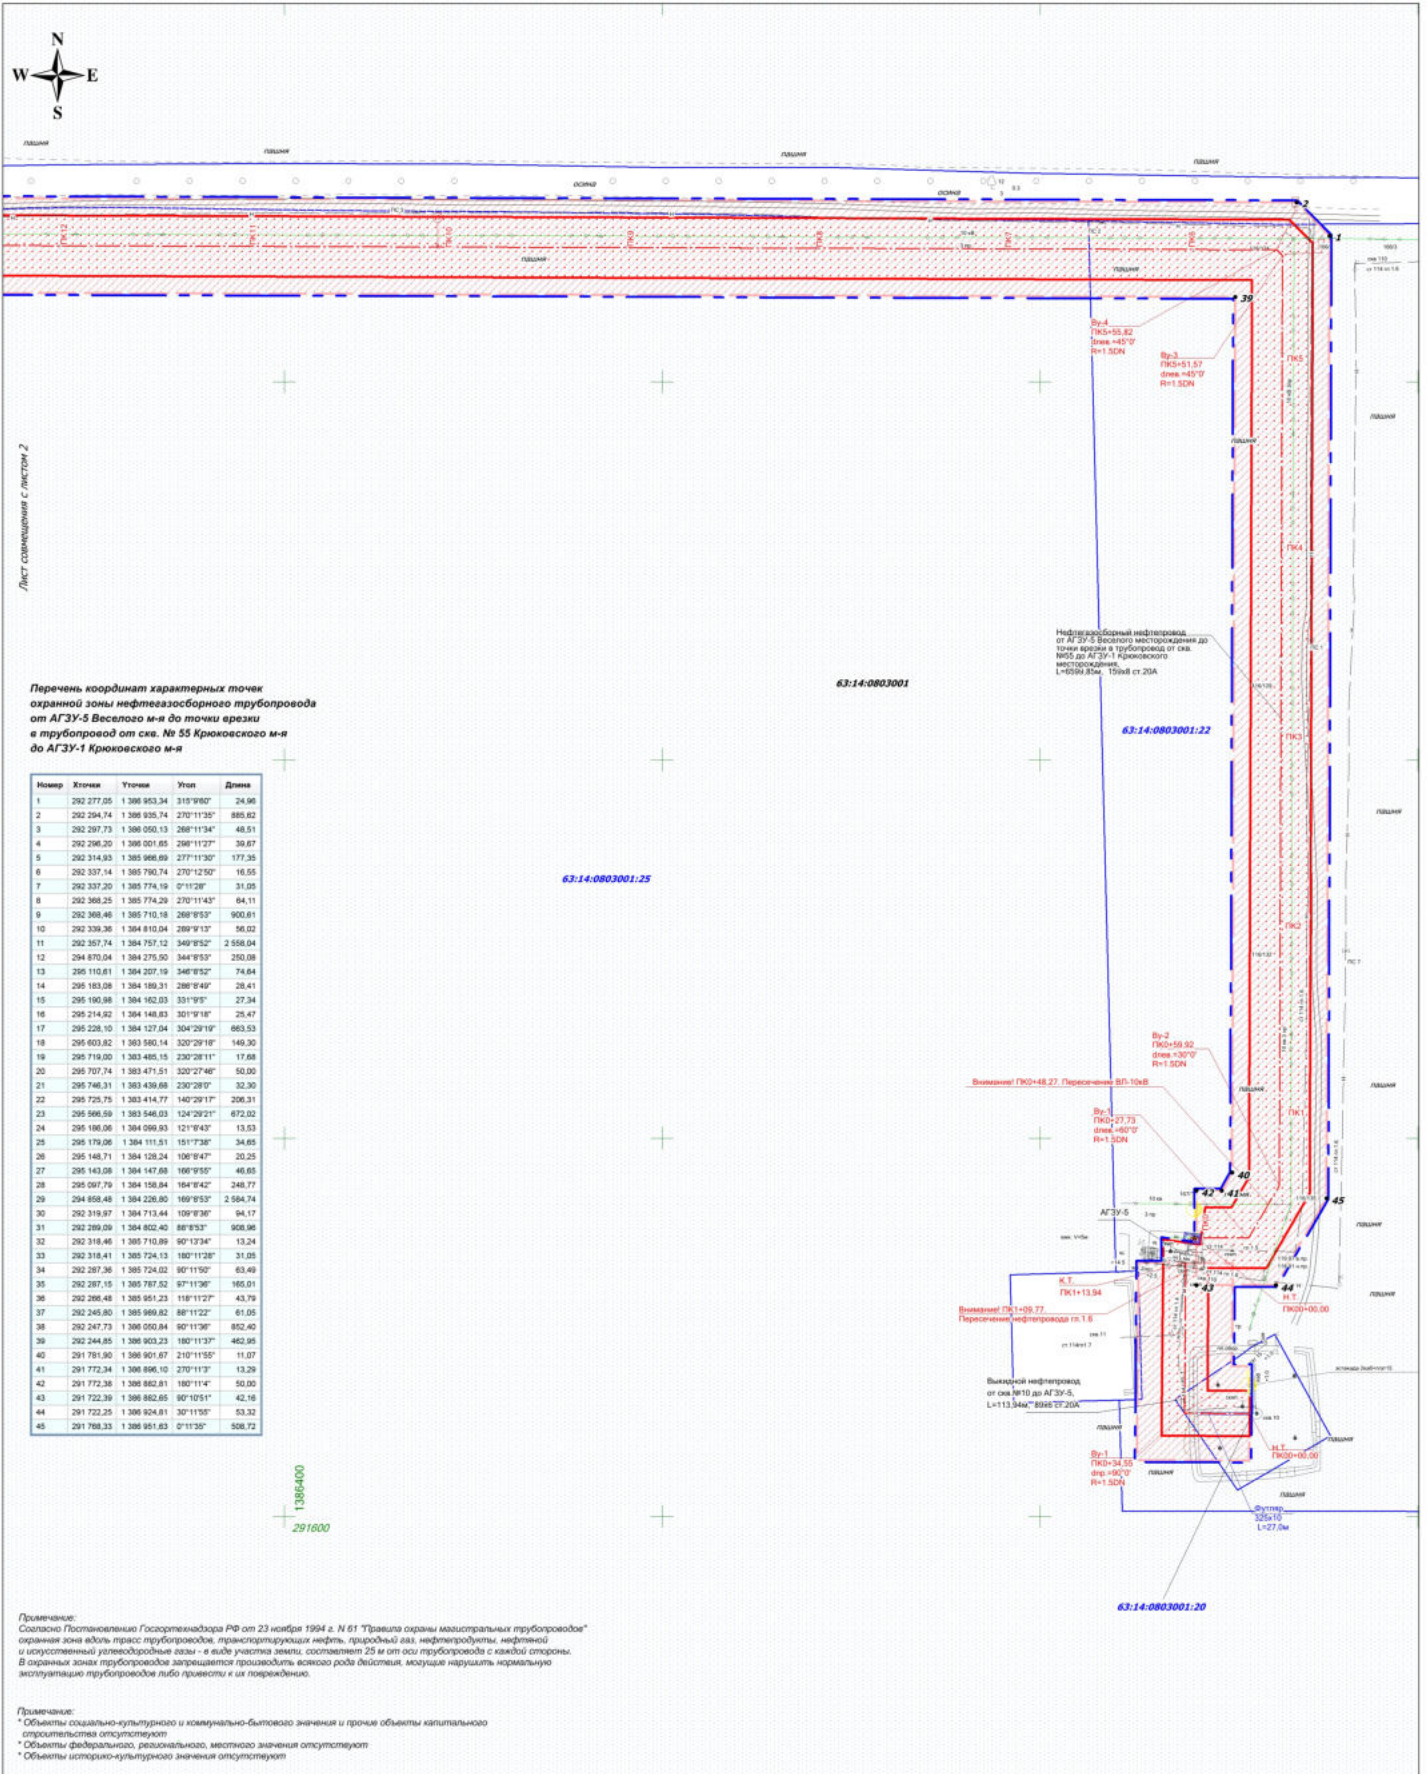


Примечание: Согласно Постановлению Госгортехнадзора РФ от 23 ноября 1994 г. N 61 "Правила охраны магистральных трубопроводов" охранная зона вдоль трасс трубопроводов, транспортирующих нефть, природный газ, нефтепродукты, нефтяной и сжиженный углеводородный газы - в виде участка земли, состоящего 25 м от оси трубопровода с каждой стороны. В охранных зонах трубопроводов запрещается производить всякого рода действия, могущие нарушить нормальную эксплуатацию трубопроводов либо привести к их повреждению.

Примечание:
 * Объекты социально-культурного и коммунально-бытового значения и прочие объекты капитального строительства отсутствуют
 * Объекты федерального, регионального, местного значения отсутствуют
 * Объекты историко-культурного значения отсутствуют

- Условные обозначения:**
- Границы территории, в отношении которой осуществляется подготовка проекта планировки
 - Границы зон планируемого размещения линейных объектов
 - Границы сельских поселений
 - Граница кадастрового квартала и его номер
 - Граница земельного участка и его номер
 - Границы зон с особыми условиями использования территории (Нефтегазоборный (выщелочный) трубопровод)
 - Границы зон с особыми условиями использования территории (учтенных в ГКН)
 - Номер характерной точки границы охранной зоны
 - Проектируемая трасса нефтегазоборного (выщелочного) трубопровода
 - Дороги, проезды
 - Трасса нефтепровода
 - ЛЭП воздушные

СХЕМА РАСПОЛОЖЕНИЯ ЛИСТОВ

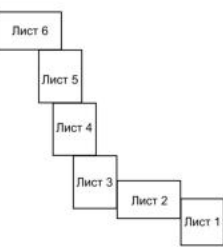

ООО "РИТЭК"				Проект межевания территории для строительства объекта ООО "РИТЭК" "Техническое перевооружение нефтегазоборного трубопровода от АГЗУ-5 Веселого месторождения до точки врезки в трубопровод от скв. № 55 Крюковского месторождения до АГЗУ-1 Крюковского месторождения" в границах сельских поселений Малая Глушица, Большая Глушица муниципального района Большеглушицкий Самарской области			
Изм.	Лист	№ документа	Подпись	Дата	Стадия	Лист	Листов
	Директор	Ховрин Н.А.			Материалы по обоснованию проекта межевания территории. Графическая часть	ПП	1 / 6
					Чертеж зон с особыми условиями использования территории. М 1:2000		ООО "Средневолевская землеустроительная компания" г. Самара