


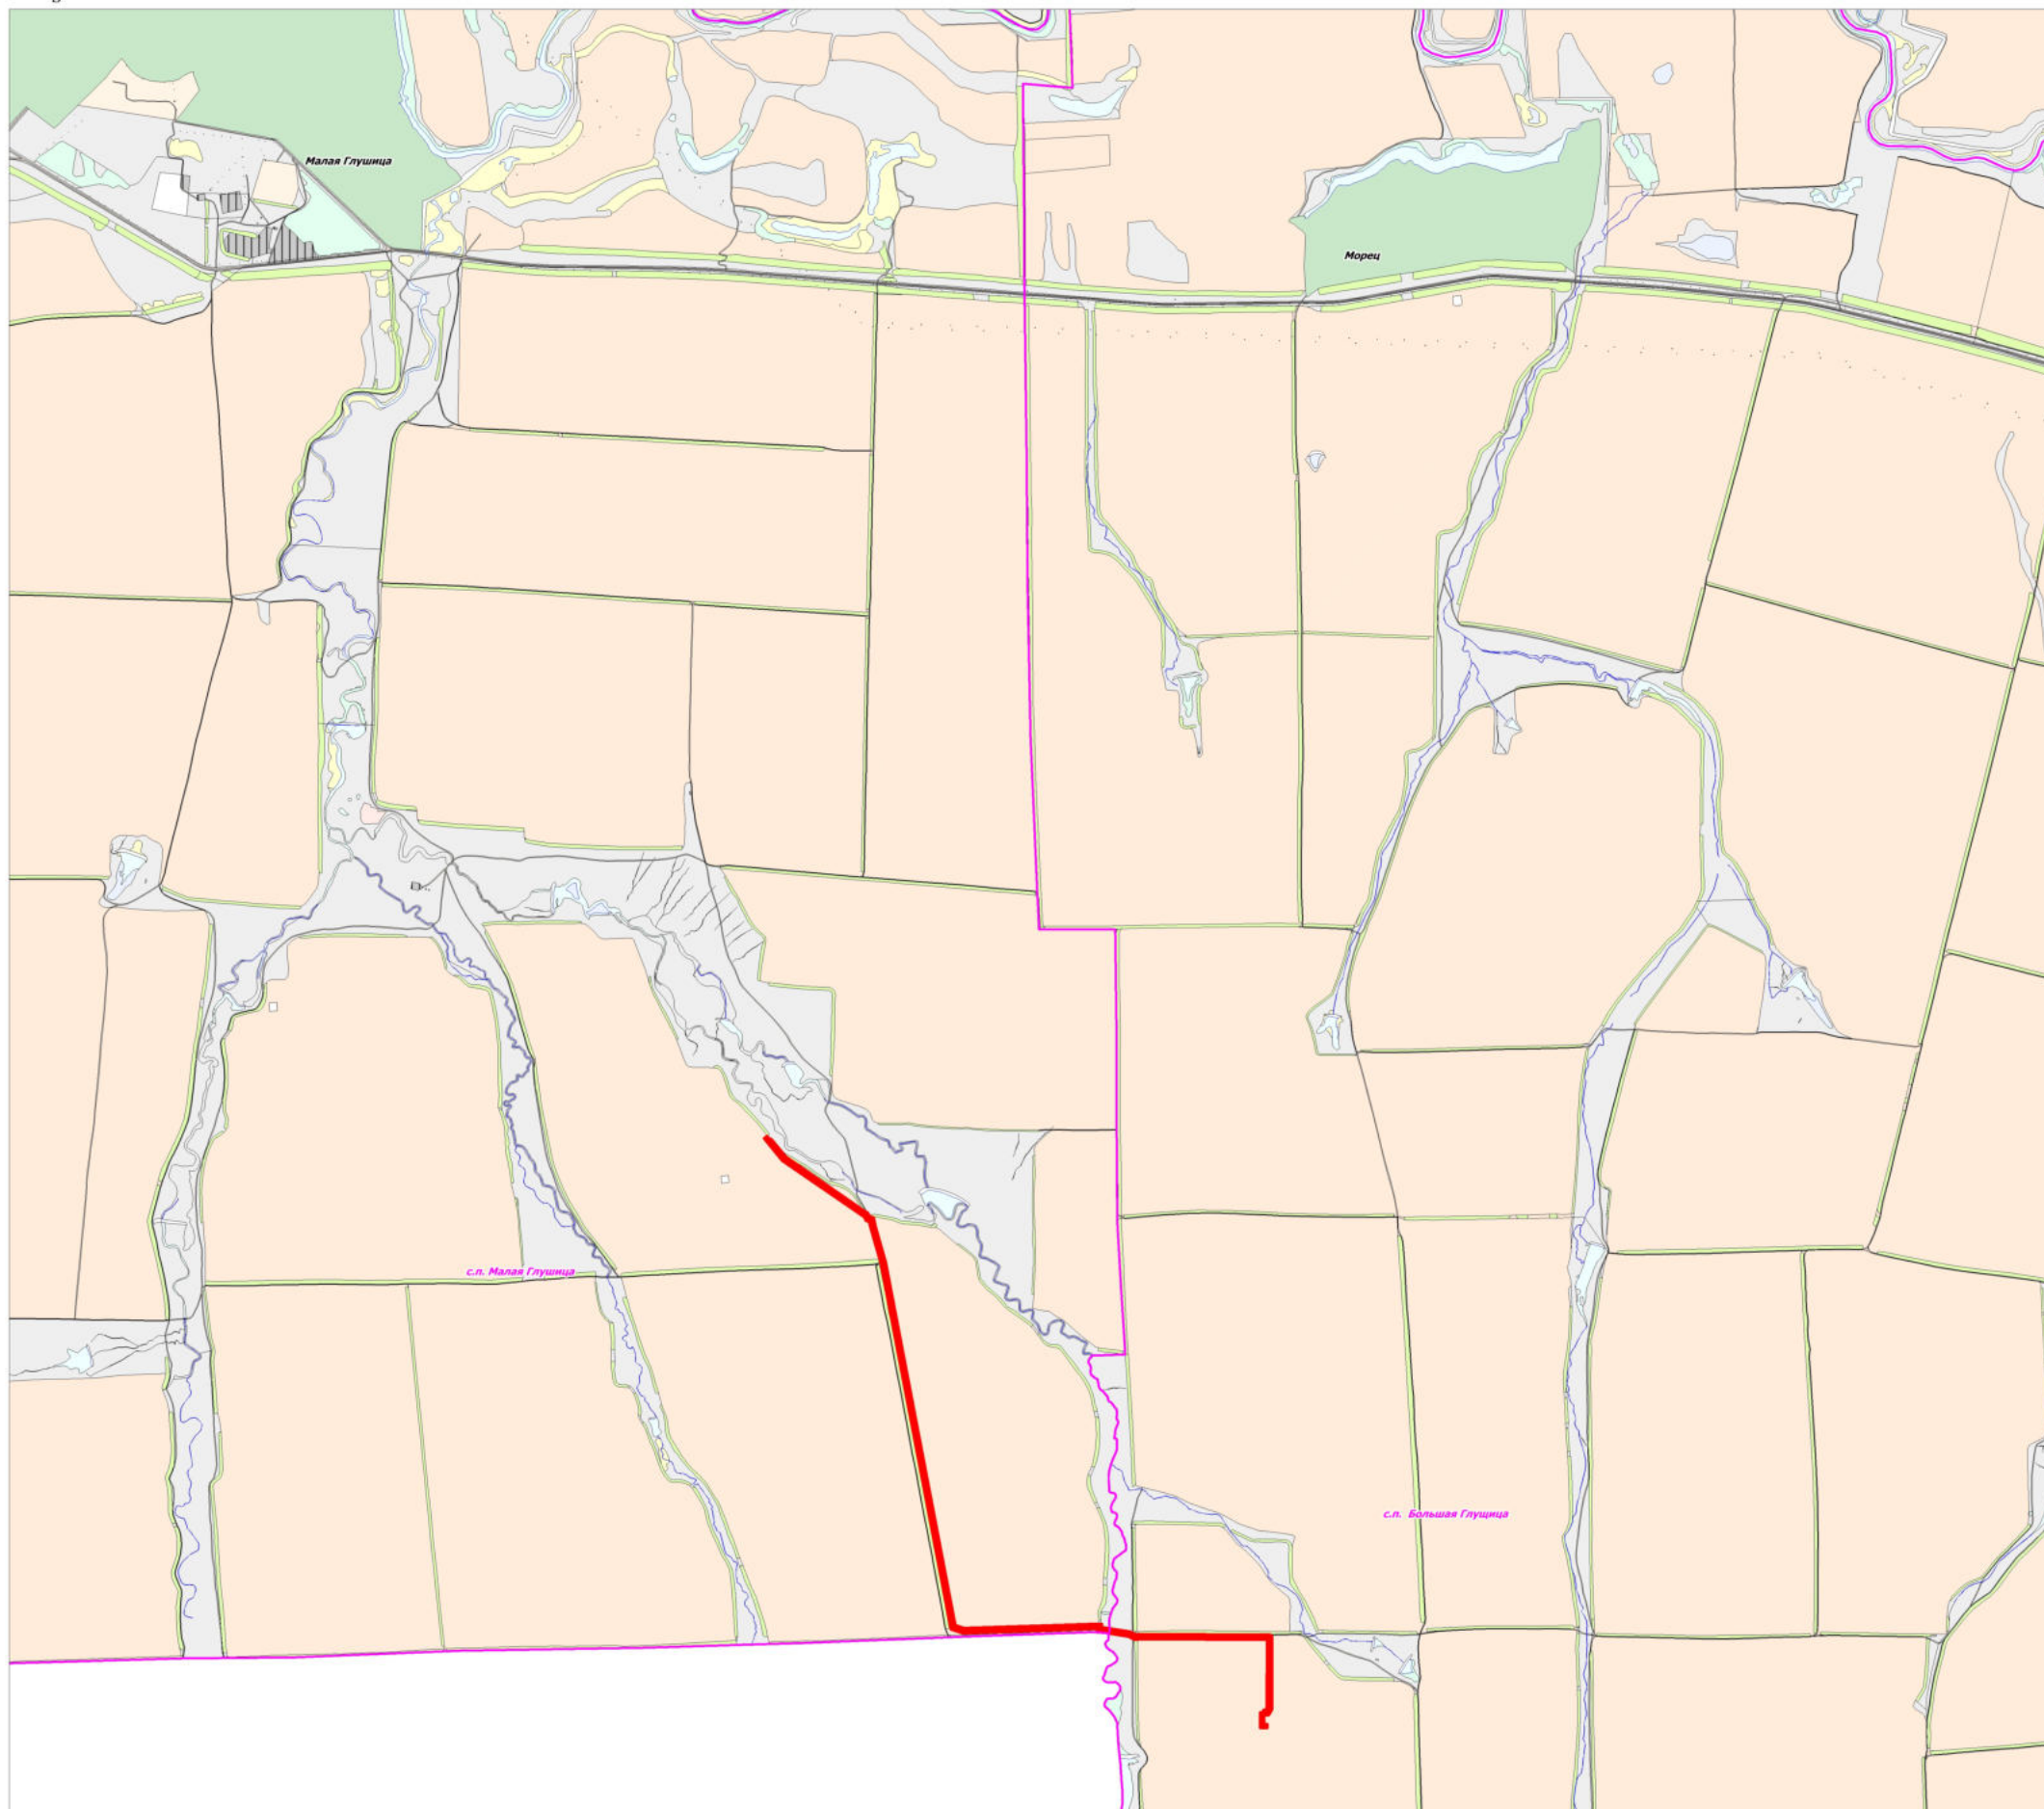

МАТЕРИАЛЫ ПО ОБОСНОВАНИЮ ПРОЕКТА ПЛАНИРОВКИ ТЕРРИТОРИИ

"Техническое перевооружение нефтегазосборного трубопровода от АГЗУ-5 Веселого месторождения до точки врезки в трубопровод от скв. № 55 Крюковского месторождения до АГЗУ-1 Крюковского месторождения" в границах сельских поселений Малая Глушица, Большая Глушица муниципального района Большеглушицкий Самарской области



Условные обозначения:

- Граница зоны планируемого размещения линейного объекта
- Границы сельских поселений
- Граница земель населенного пункта
- Граница с/х угодий (пашни) в составе земель из категории - с/х назначения
- Граница с/х угодий (пастбище) в составе земель из категории - с/х назначения
- Граница земель из категории - земли водного фонда

ООО "РИТЭК"				Проект планировки территории для строительства объекта ООО "РИТЭК" "Техническое перевооружение нефтегазосборного трубопровода от АГЗУ-5 Веселого месторождения до точки врезки в трубопровод от скв. № 55 Крюковского месторождения до АГЗУ-1 Крюковского месторождения" в границах сельских поселений Малая Глушица, Большая Глушица муниципального района Большеглушицкий Самарской области			
Изм	Лист	№ документа	Подпись	Дата	Стадия	Лист	Листов
		Проздолькина Е.В.			Раздел 3. Материалы по обоснованию проекта планировки территории. Графическая часть	ПП	1
Директор		Ховрин Н.А.				1	
					Схема расположения элемента планировочной структуры М 1:25000		ООО "Средневолжская землеустроительная компания" г. Самара