


*Приложение 1*

Схема расположения земельного участка  
на кадастровом плане территории

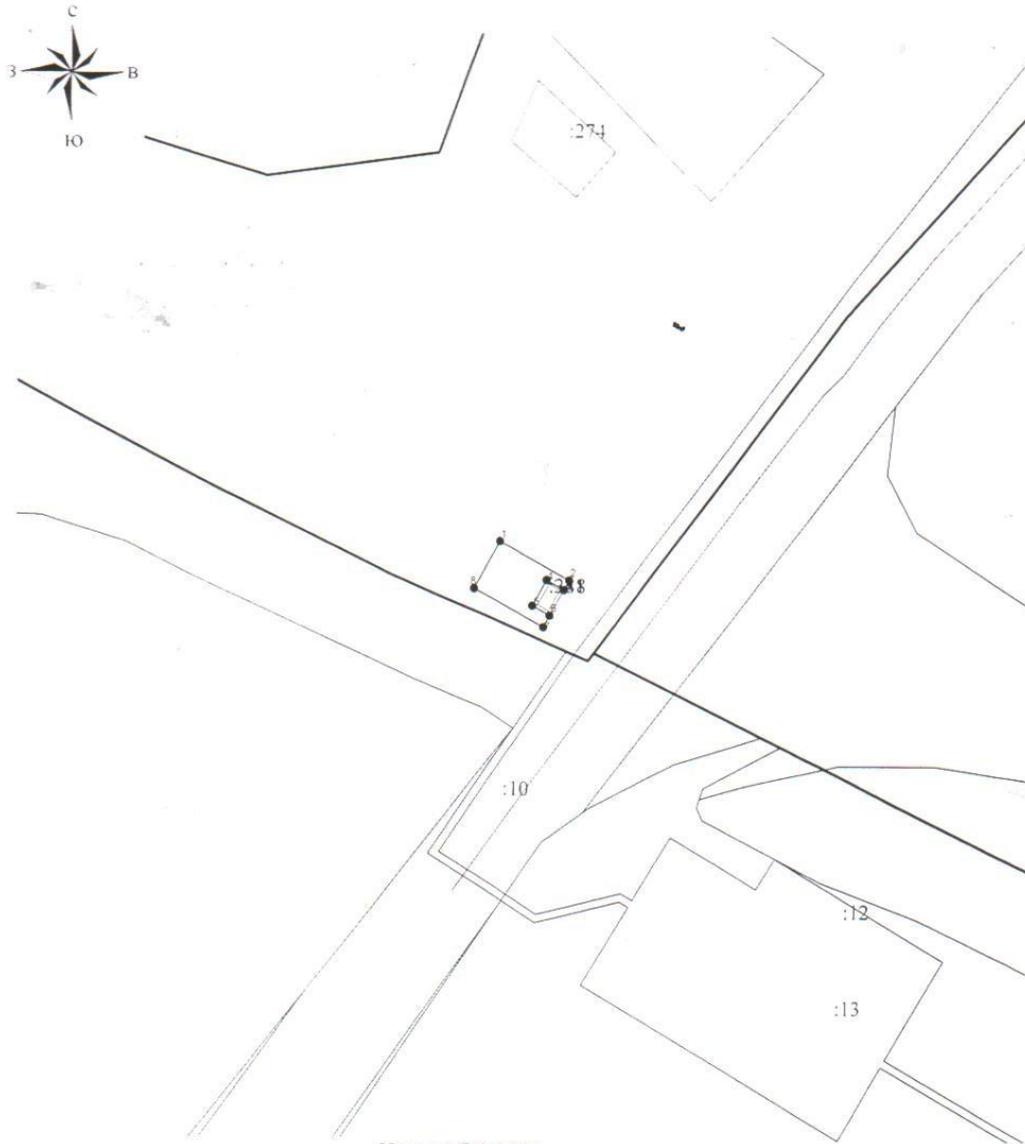

Масштаб 1:3000

S =		938		кв. м.		
Назв. точки	Координаты		Расстояние	Дирекционный угол		
	X	Y				
1	302599,56	1377996,05				
2	302580,32	1378031,12	40,00	118°44'35"		
3	302575,57	1378028,52	5,42	208°44'35"		
4	302580,38	1378019,75	10,00	298°44'35"		
5	302567,22	1378012,54	15,01	208°43'21"		
6	302562,43	1378021,31	10,00	118°41'34"		
7	302556,49	1378018,06	6,76	208°41'34"		
8	302575,69	1377982,98	40,00	298°41'34"		
1	302599,56	1377996,05	27,21	28°42'45"		