


Схема расположения земельного участка или земельных участков на кадастровом плане территории

Утверждена от _____ № _____

Самарская область, Большеглушицкий район, с. Константиновка, ул. Молодежная, 19В

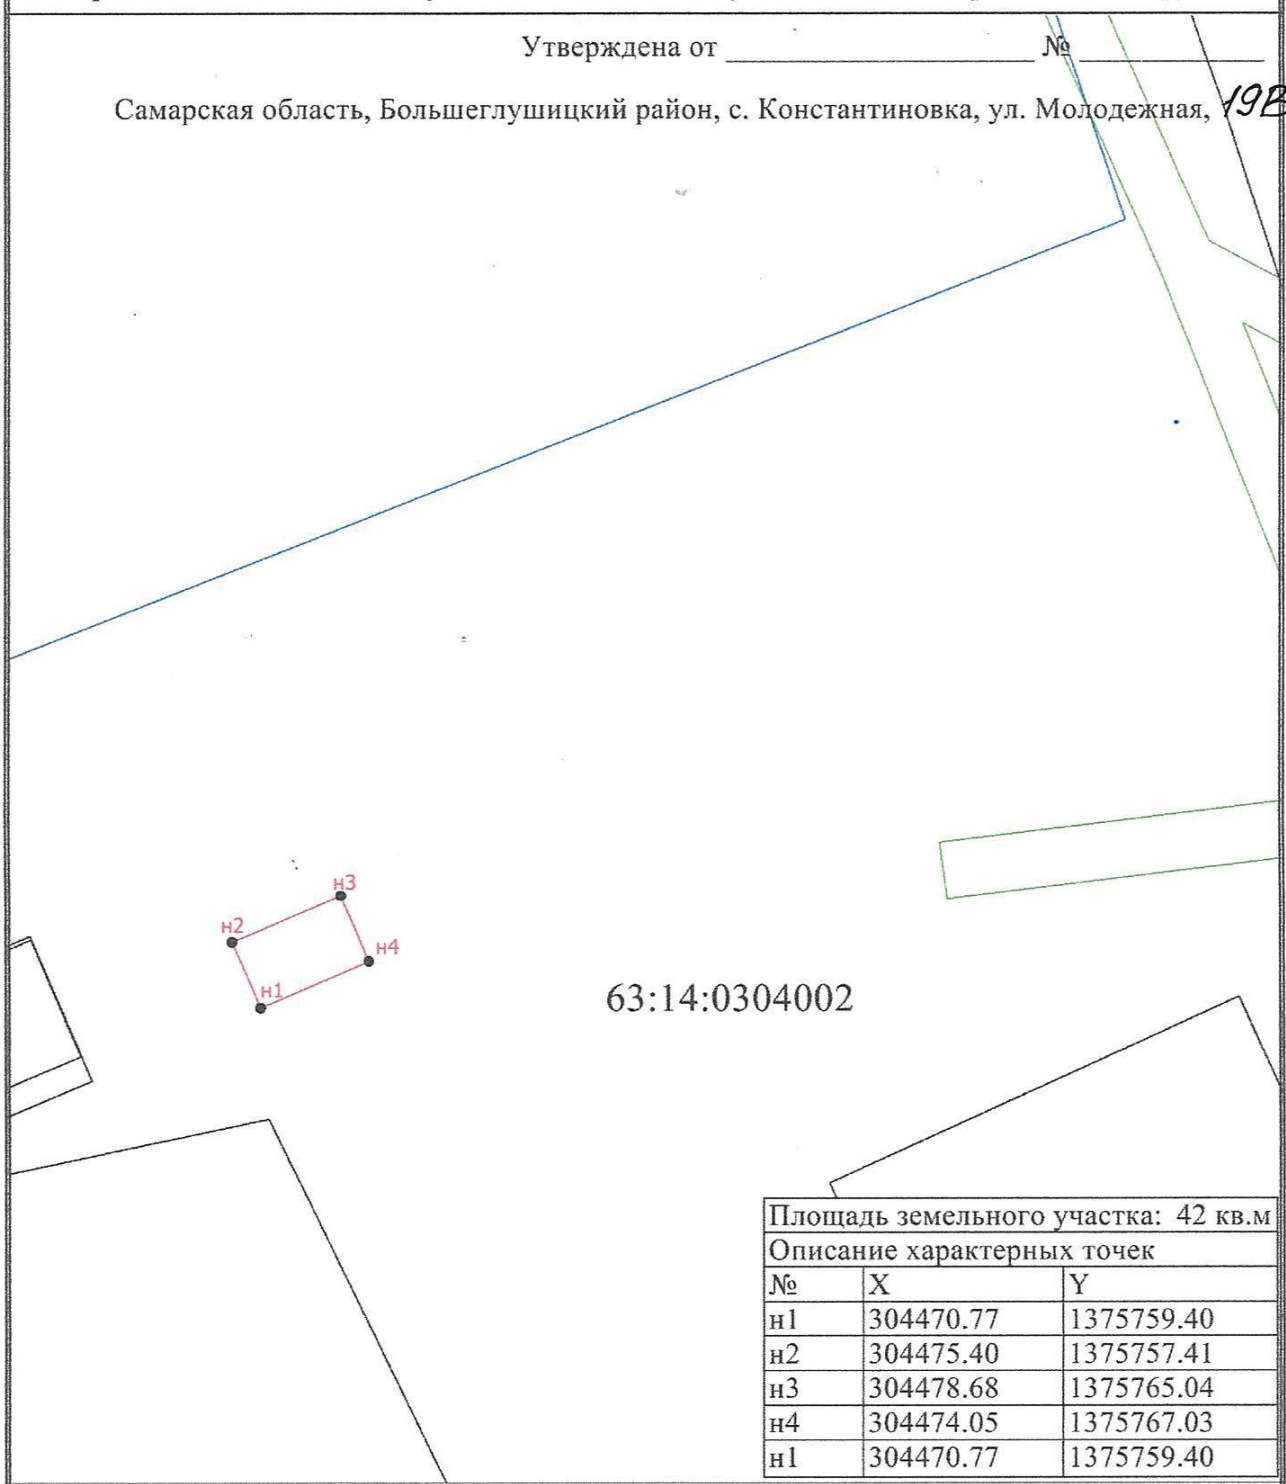

63:14:0304002

Площадь земельного участка: 42 кв.м		
Описание характерных точек		
№	X	Y
n1	304470.77	1375759.40
n2	304475.40	1375757.41
n3	304478.68	1375765.04
n4	304474.05	1375767.03
n1	304470.77	1375759.40

Масштаб 1:500

Условные обозначения

- - Существующая часть границы, сведения о которой достаточны для определения ее местоположения
- - вновь образованная часть границы, сведения о которой достаточны для определения ее местоположения
- - Характерная точка границы, сведения о которой позволяют однозначно определить ее положение на местности
- n1 - Обозначение новой характерной точки
- - Граница зоны с особыми условиями
- - Граница кадастрового квартала
- 63:14:0304002 - Номер кадастрового квартала