


**Схема расположения земельного участка  
на кадастровом плане территории  
расположенного по адресу:**

Утверждена  
постановлением администрации  
муниципального района  
Большеглушицкий, Самарской обл.

от \_\_\_\_\_

№ \_\_\_\_\_

Самарская область, Большеглушицкий район, п. Южный, ул. Производственная, д.

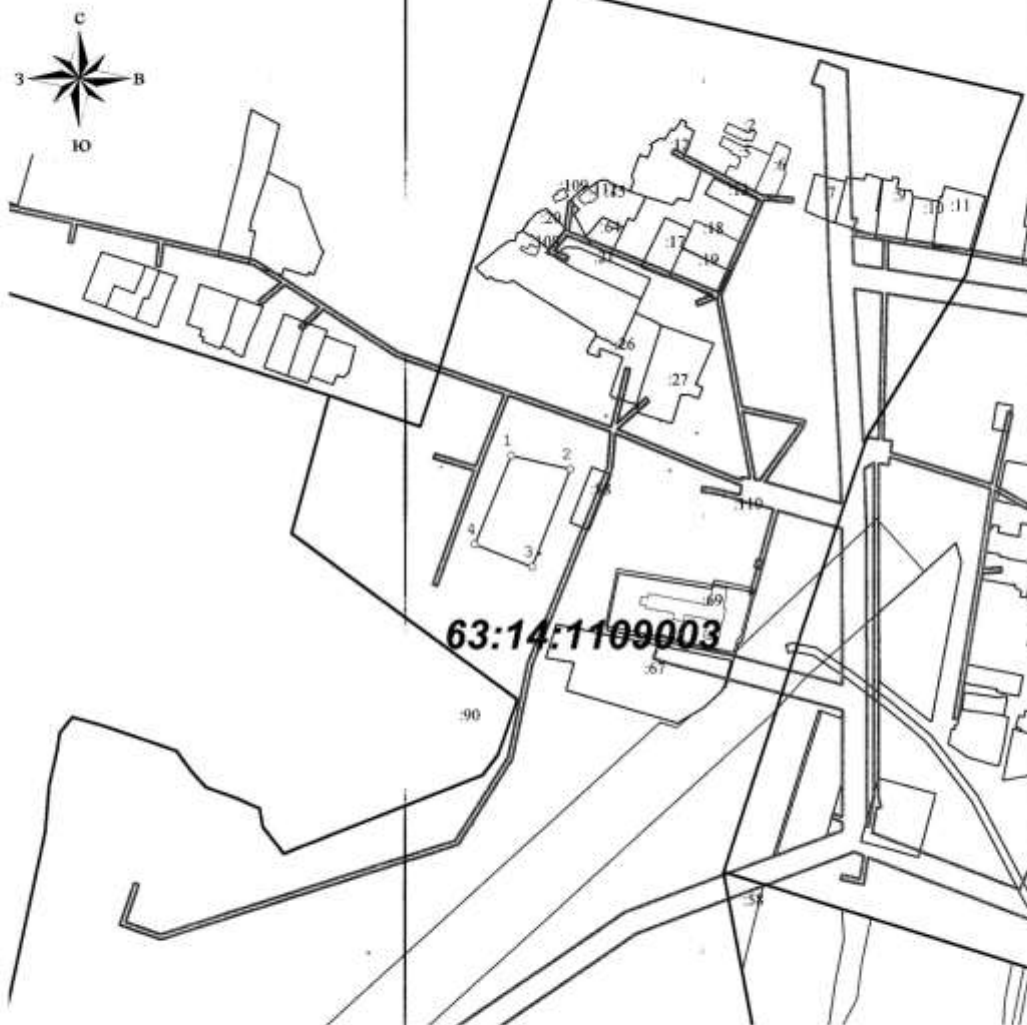

Масштаб 1:5000

Наим. точки	Координаты		Расстояние	Дирекционный угол
	X	Y		
1	293026,48	1437554,78	52,60	103°19'
2	293014,63	1437606,03	90,90	201°22'57"
3	292929,99	1437572,89	53,23	291°28'46"
4	292949,48	1437523,36	83,16	22°11'53"
1	293026,48	1437554,78		

S = 4 578 кв.м