


Схема расположения земельного участка
на кадастровом плане территории

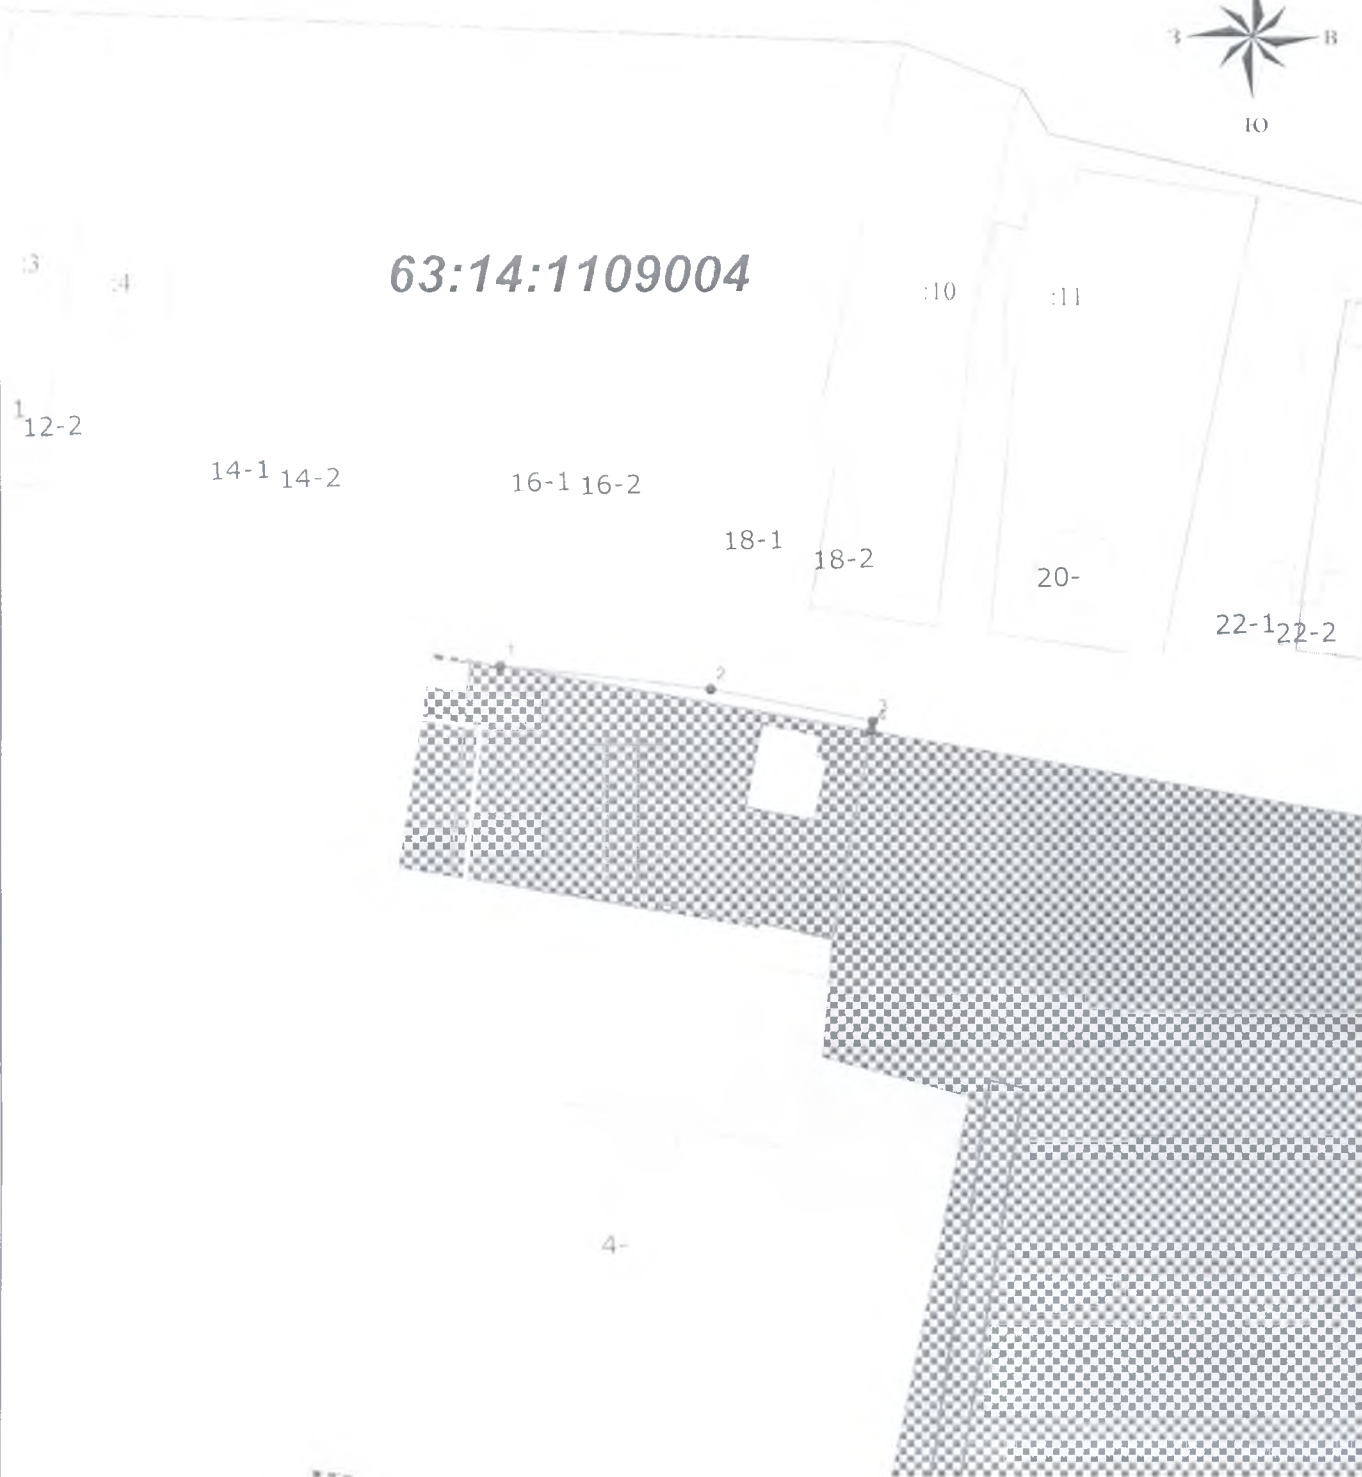

63:14:1109004



Масштаб 1:1000

Назв. точки	57.13 км. Координаты		Расстояние	Дирекционный угол
	X	Y		
1	293164.17	1438092.39	27.91	96°21'16"
2	293161.08	1438120.12	21.76	101°9'45"
3	293156.86	1438141.47	1.28	190°32'4"
4	293155.61	1438141.24	49.59	279°56'9"
1	293164.17	1438092.39		