


Схема расположения земельного участка или земельных участков на кадастровом плане территории

Утверждена от _____ № _____

Самарская область, Большеглушицкий район, п. Кочевой,

СЗ

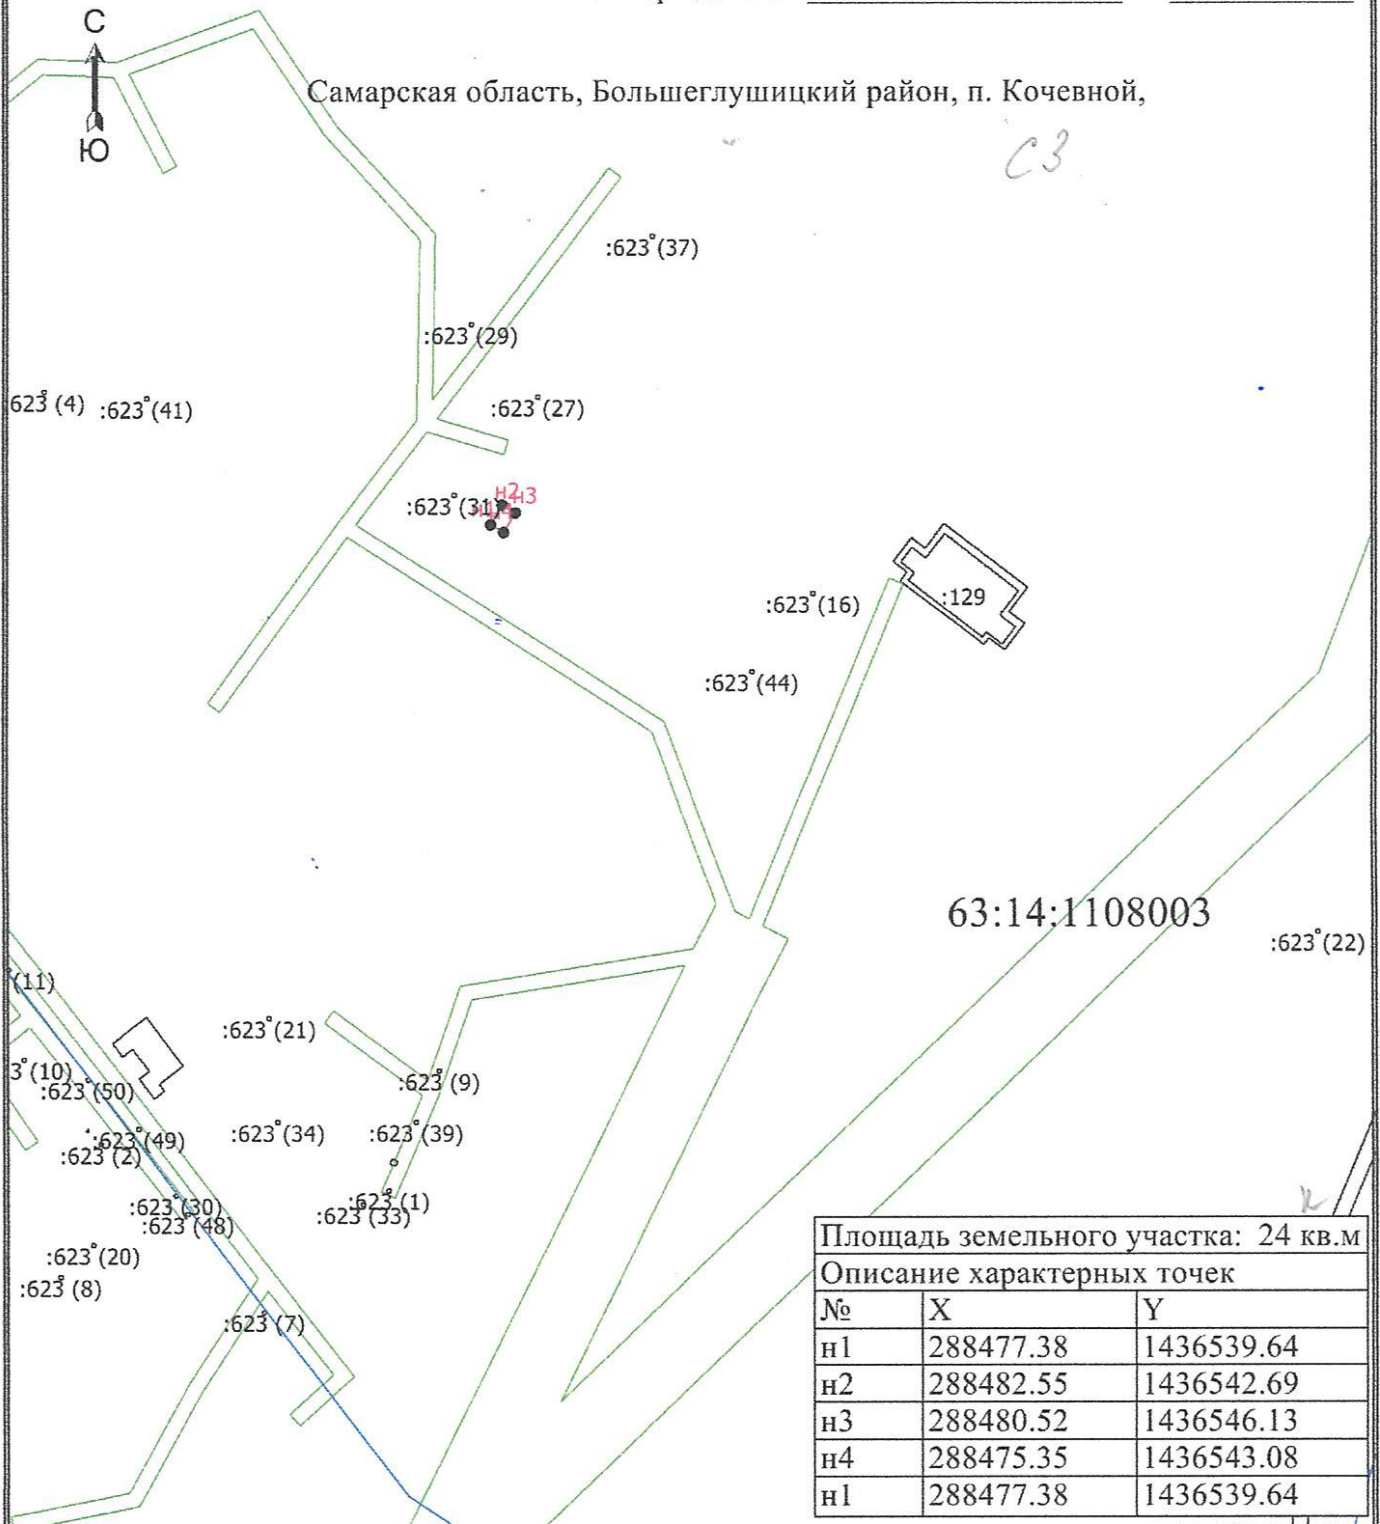

Масштаб 1:2000

Условные обозначения

- Существующая часть границы, сведения о которой достаточны для определения ее местоположения
- Вновь образованная часть границы, сведения о которой достаточны для определения ее местоположения
- Характерная точка границы, сведения о которой позволяют однозначно определить ее положение на местности
- Обозначение новой характерной точки
- Граница зоны с особыми условиями
- Граница кадастрового квартала
- 63:14:1108003 - Номер кадастрового квартала