


Схема расположения границ публичного сервитута

Местоположение публичного сервитута: Самарская область, Большеглушицкий район, сельское поселение Южное

Система координат: МСК63

Метод определения координат: метод спутниковых геодезических измерений

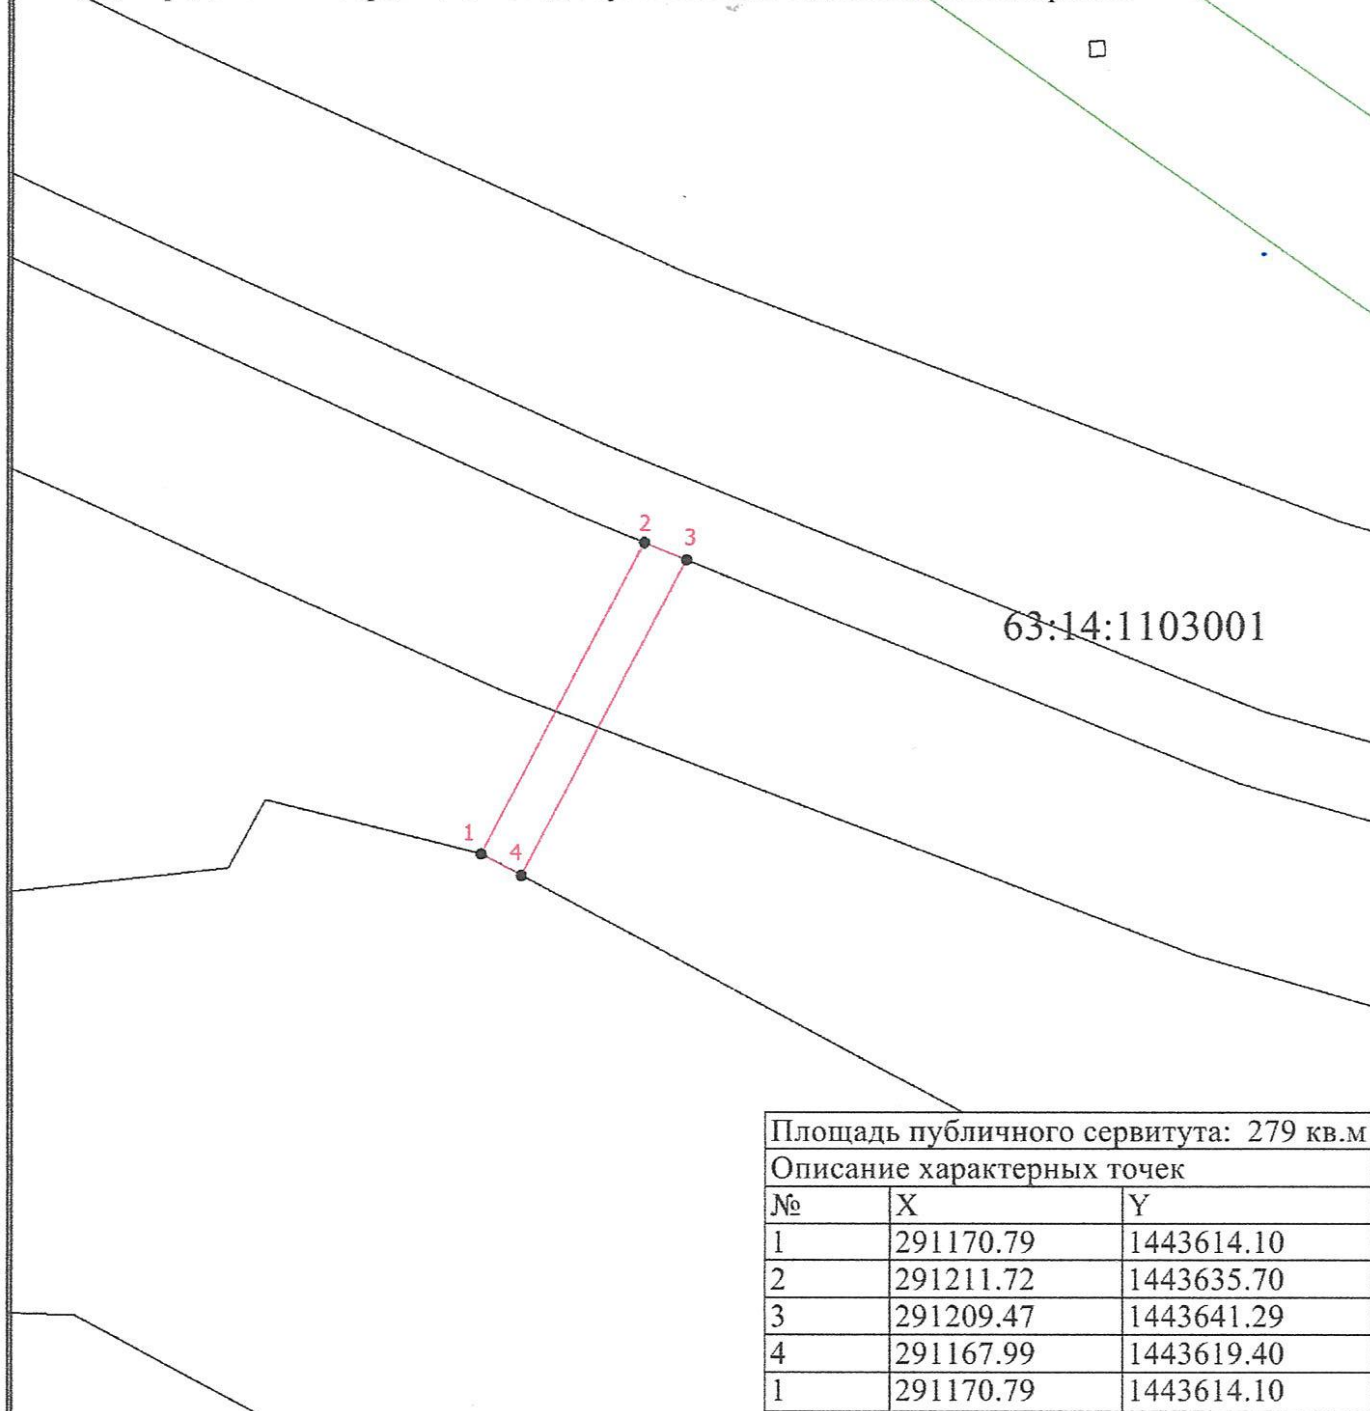

Площадь публичного сервитута: 279 кв.м

Описание характерных точек

№	X	Y
1	291170.79	1443614.10
2	291211.72	1443635.70
3	291209.47	1443641.29
4	291167.99	1443619.40
1	291170.79	1443614.10

Масштаб 1:1000

Условные обозначения

- — — — — - Существующая часть границы, имеющиеся в ЕГРН сведения о которой достаточны для определения ее местоположения
- — — — — - Вновь образованная часть границы, сведения о которой достаточны для определения ее местоположения
- - Характерная точка границы, сведения о которой позволяют однозначно определить ее положение на местности
- 1 - Обозначение новой характерной точки
- — — — — - Граница зоны с особыми условиями

63:14:1101006 - Номер кадастрового квартала