


Схема расположения земельного участка  
на кадастровом плане территории

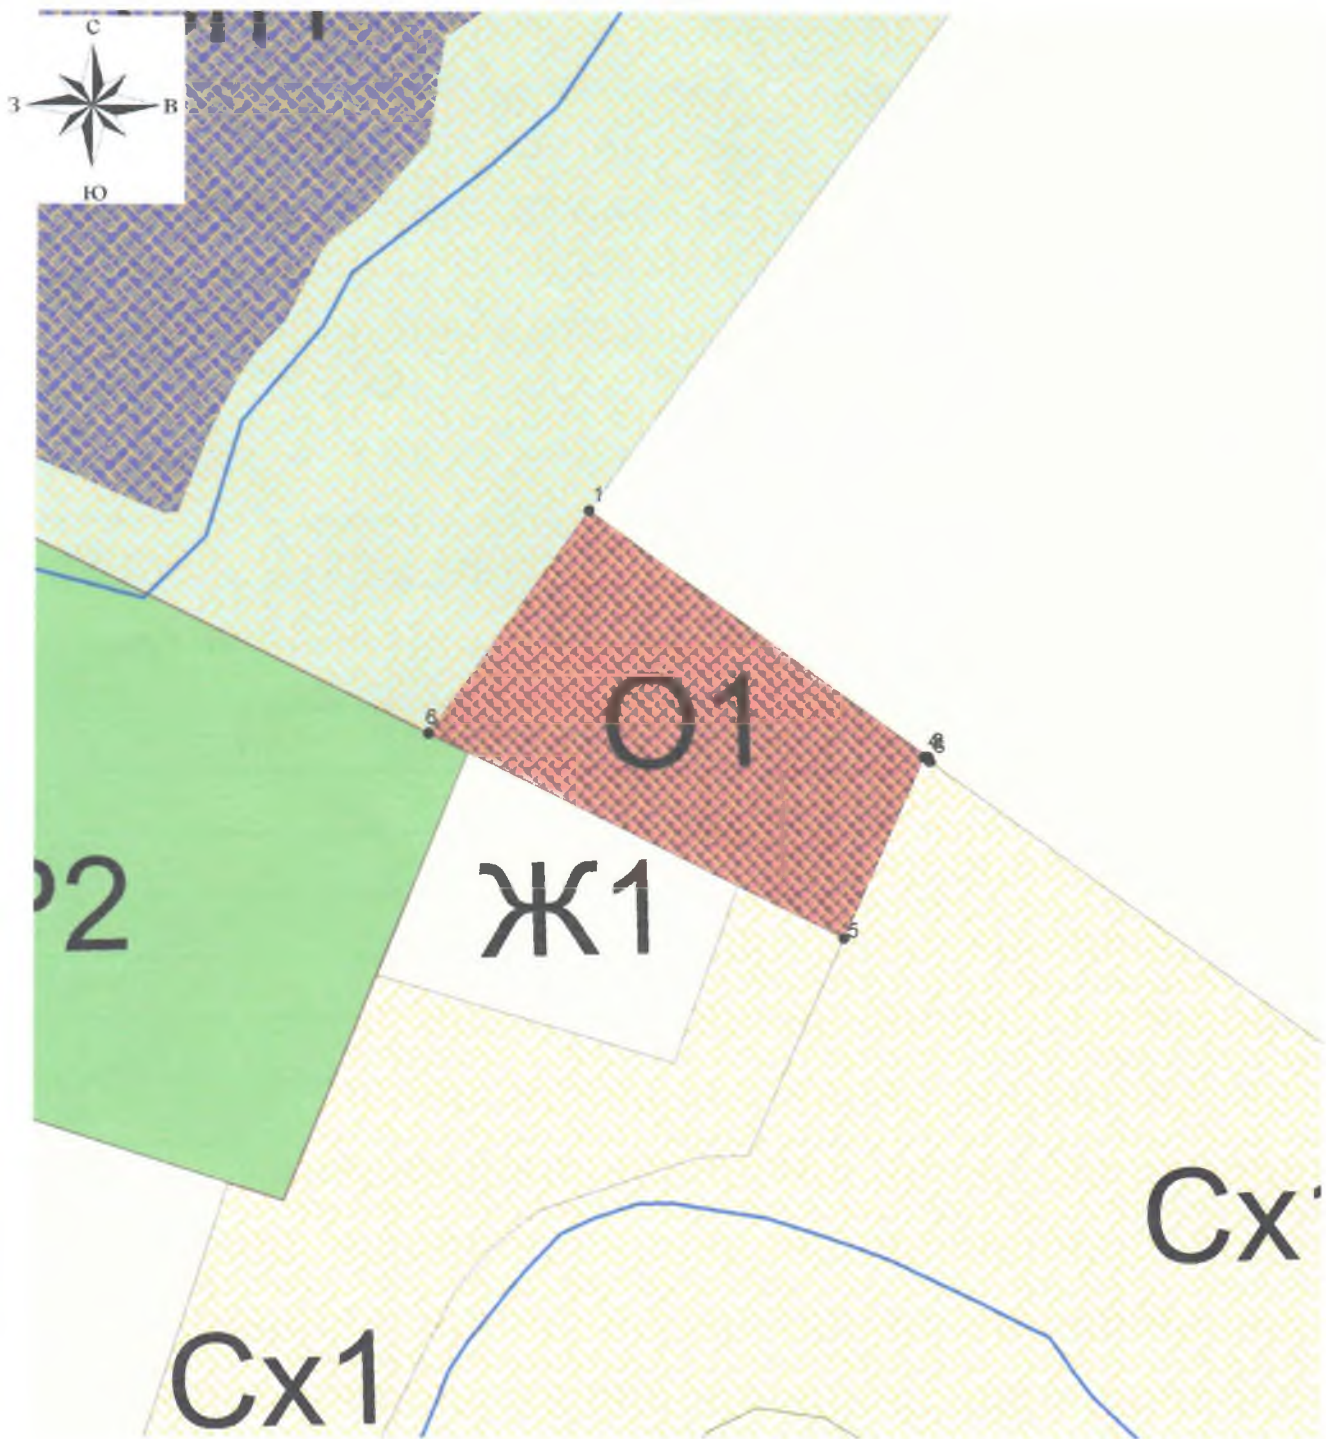

Масштаб 1:2000

Пазв. точки	Координаты		Расстояние	Дирекционный угол
	X	Y		
1	289403.82	1451048.96		
2	289339.18	1451139.13	110.94	125°38'4"
3	289337.98	1451139.58	1.28	159°20'51"
4	289339.10	1451138.00	1.94	305°23'17"
5	289291.32	1451117.05	52.17	203°40'23"
6	289345.00	1451006.80	122.62	295°57'44"
1	289403.82	1451048.96	72.36	35°38'4"

S = 7 219 кв. м