


Схема расположения земельного участка
на кадастровом плане территории

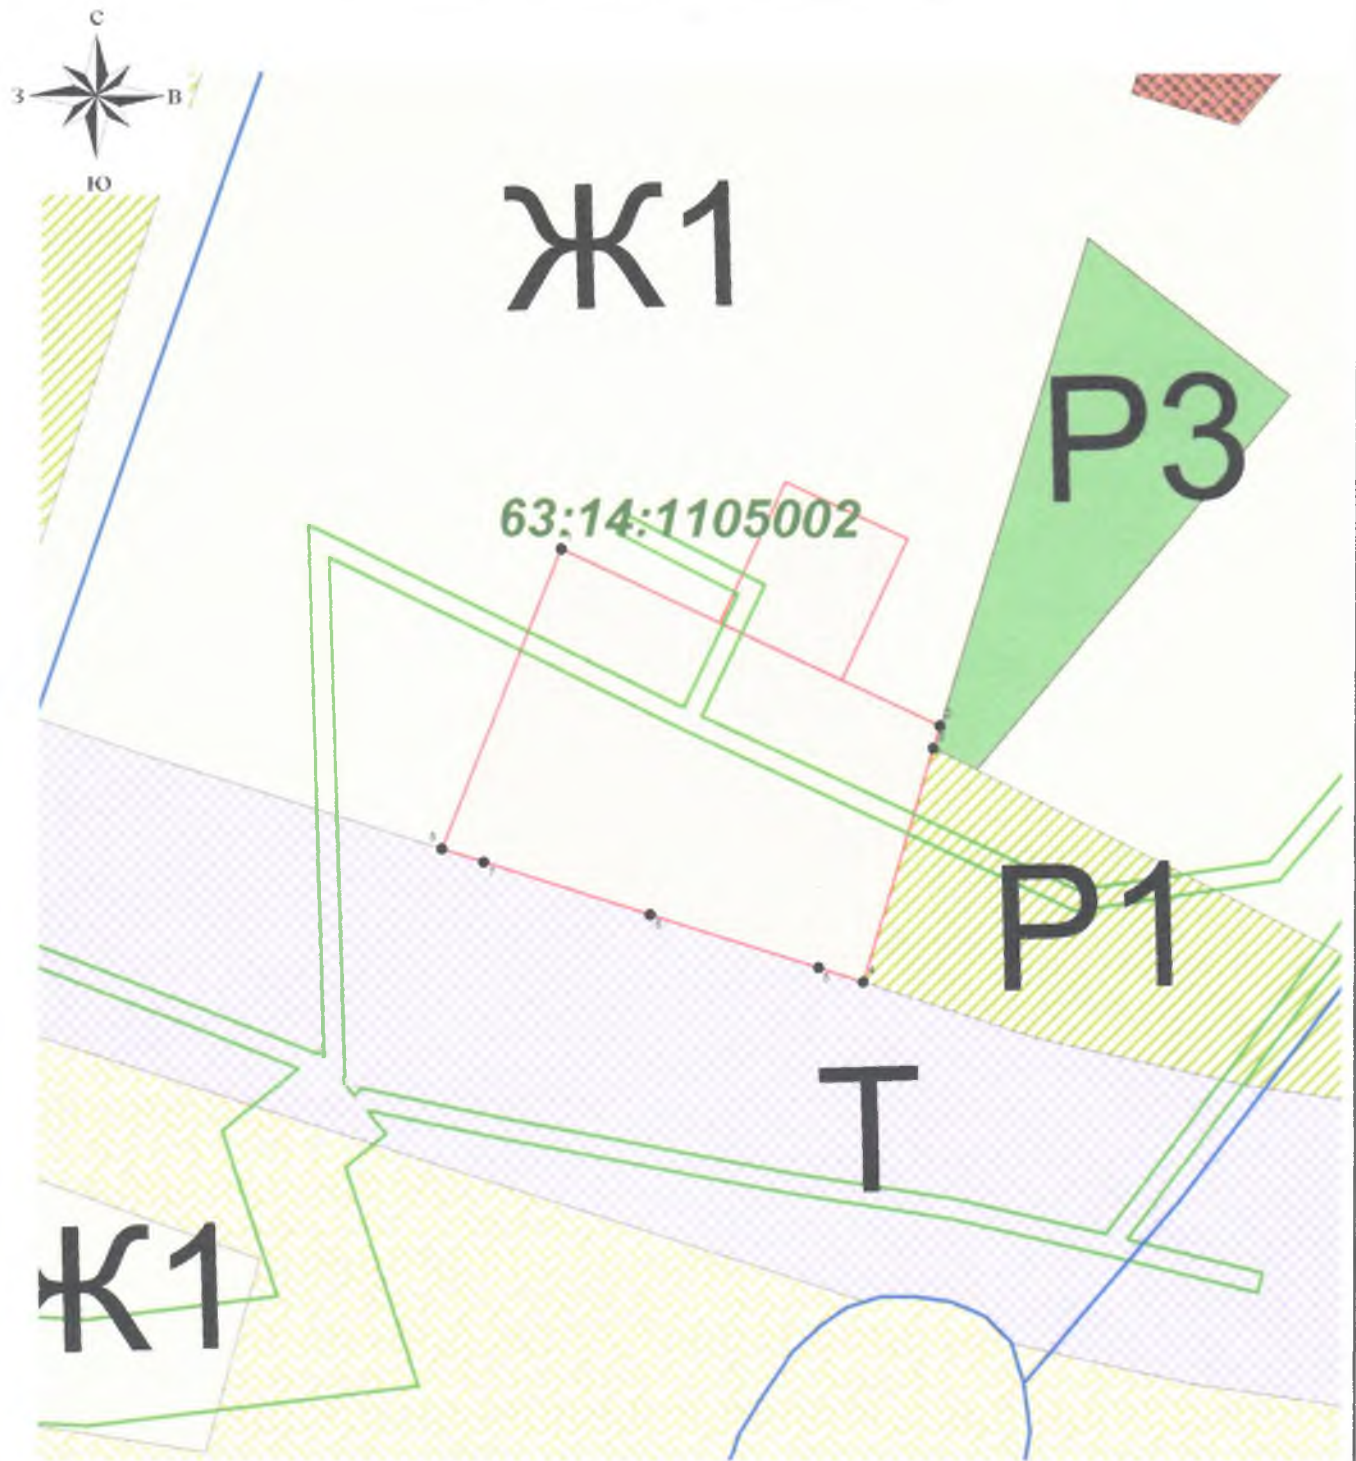

Масштаб 1:1500

S = 4 963 кв. м

Назв- точки	Координаты		Расстояние	Дирекцио- нный угол
	X	Y		
1	288370.19	1454060.99		
2	288335.39	1454136.31	82.97	114°48'10"
3	288330.89	1454134.97	4.70	196°35'54"
4	288284.62	1454121.17	48.28	196°35'54"
5	288287.47	1454112.31	9.31	287°49'18"
6	288297.90	1454078.91	34.99	287°21'0"
7	288308.26	1454045.77	34.72	287°21'0"
8	288310.84	1454037.50	8.67	287°21'0"
1	288370.19	1454060.99	63.83	21°35'39"