

**РОССИЙСКАЯ ФЕДЕРАЦИЯ
МУНИЦИПАЛЬНОЕ УЧРЕЖДЕНИЕ
АДМИНИСТРАЦИЯ
СЕЛЬСКОГО ПОСЕЛЕНИЯ
ЮЖНОЕ
МУНИЦИПАЛЬНОГО РАЙОНА
БОЛЬШЕГЛУШИЦКИЙ
САМАРСКОЙ ОБЛАСТИ**

446186,
Самарская обл., Большеглушицкий р-н
п. Южный, ул. Центральная, 6
тел.(факс 8-846-73) 31-3-22

**ПОСТАНОВЛЕНИЕ
№ 49 от 15 апреля 2021 г.**

О присвоении адресных реквизитов земельному участку

Рассмотрев письмо Главы муниципального района Большеглушицкий Самарской области В.А.Анцинова от 15.04.2021 г. № 1290а в соответствии с Федеральным законом от 06.10.2003 г. № 131-ФЗ «Об общих принципах организации местного самоуправления в Российской Федерации», Уставом сельского поселения Южное:

ПОСТАНОВЛЯЮ:

1. Присвоить земельному участку, площадью 39804 кв.м., категория земель «Земли сельскохозяйственного назначения», следующие реквизиты: Российская Федерация, Самарская область, муниципальный район Большеглушицкий, сельское поселение Южное, земельный участок 01001/02.
2. Настоящее постановление вступает в силу со дня его подписания.

**Глава сельского поселения Южное
муниципального района
Самарской области**

С.Г.Шикунов




Схема расположения земельного участка
на кадастровом плане территории
расположенного по адресу:

Утверждена
постановлением администрации
муниципального района
Большеглушицкий, Самарской обл.

от 26.04.2020

№ 49

Российская Федерация, Самарская область, муниципальный район Большеглушицкий,
сельское поселение Южное, земельный участок

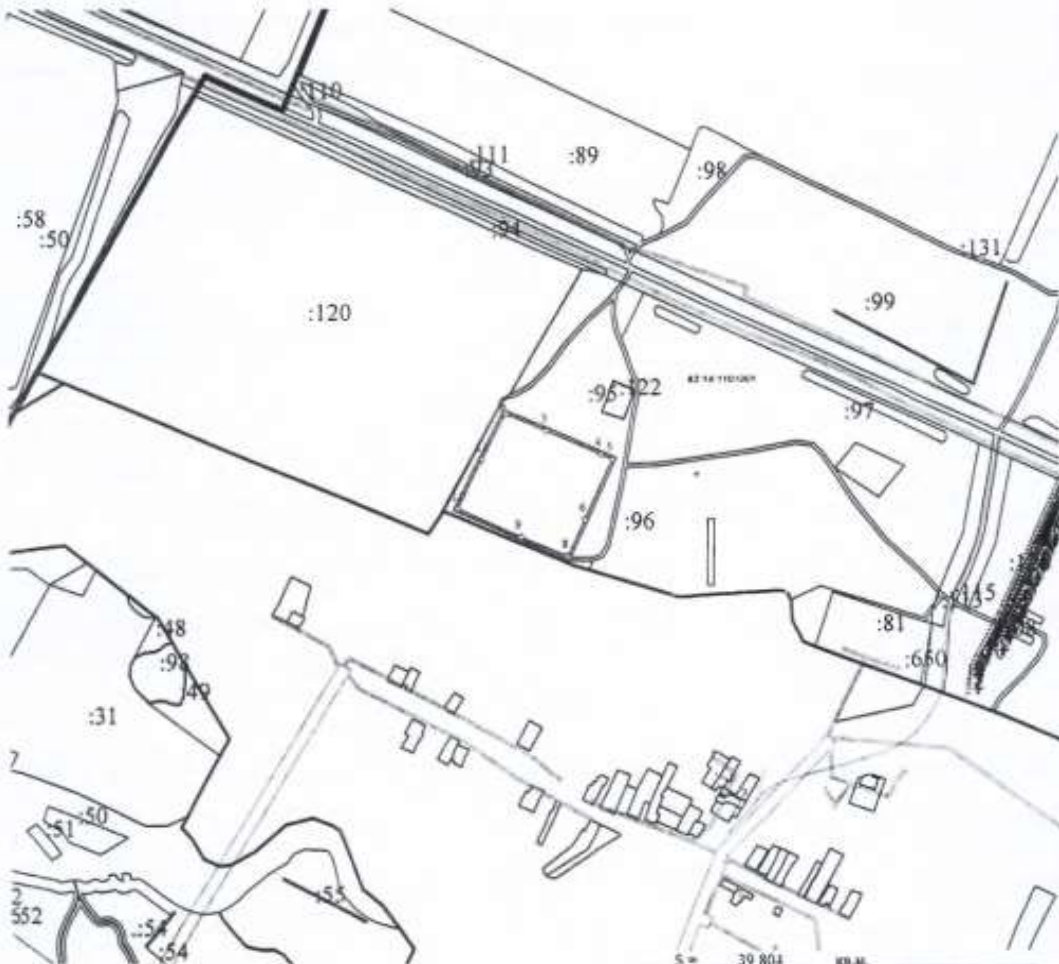

Масштаб 1:10000

| Наименование точки | Координаты | | Расстояние | Дирекционный угол |
|--------------------|------------|------------|------------|-------------------|
| | X | Y | | |
| 1 | 295670,51 | 1432991,14 | 2,39 | 78°38'35" |
| 2 | 295670,98 | 1432993,48 | 76,86 | 112°42'54" |
| 3 | 295641,30 | 1433064,38 | 104,34 | 113°59'24" |
| 4 | 295600,27 | 1433160,31 | 22,02 | 114°38'0" |
| 5 | 295591,09 | 1433180,33 | 118,60 | 204°23'51" |
| 6 | 295483,08 | 1433131,34 | 71,11 | 205°35'6" |
| 7 | 295418,94 | 1433100,63 | 1,10 | 205°51'59" |
| 8 | 295417,95 | 1433100,15 | 89,80 | 293°8'60" |
| 9 | 295453,23 | 1433017,57 | 121,21 | 294°18'1" |
| 10 | 295503,11 | 1432907,10 | 97,88 | 26°9'52" |
| 11 | 295590,96 | 1432950,26 | 89,44 | 27°11'54" |
| 1 | 295670,51 | 1432991,14 | | |