


Схема расположения земельного участка или земельных участков на кадастровом плане территории

с/п.п. № 1 на с/п.

Приложение 1

к решению собрания представителей сельского поселения Южное муниципального района Большеглушицкий Самарской области № 28 от 09.03.3\2021г.

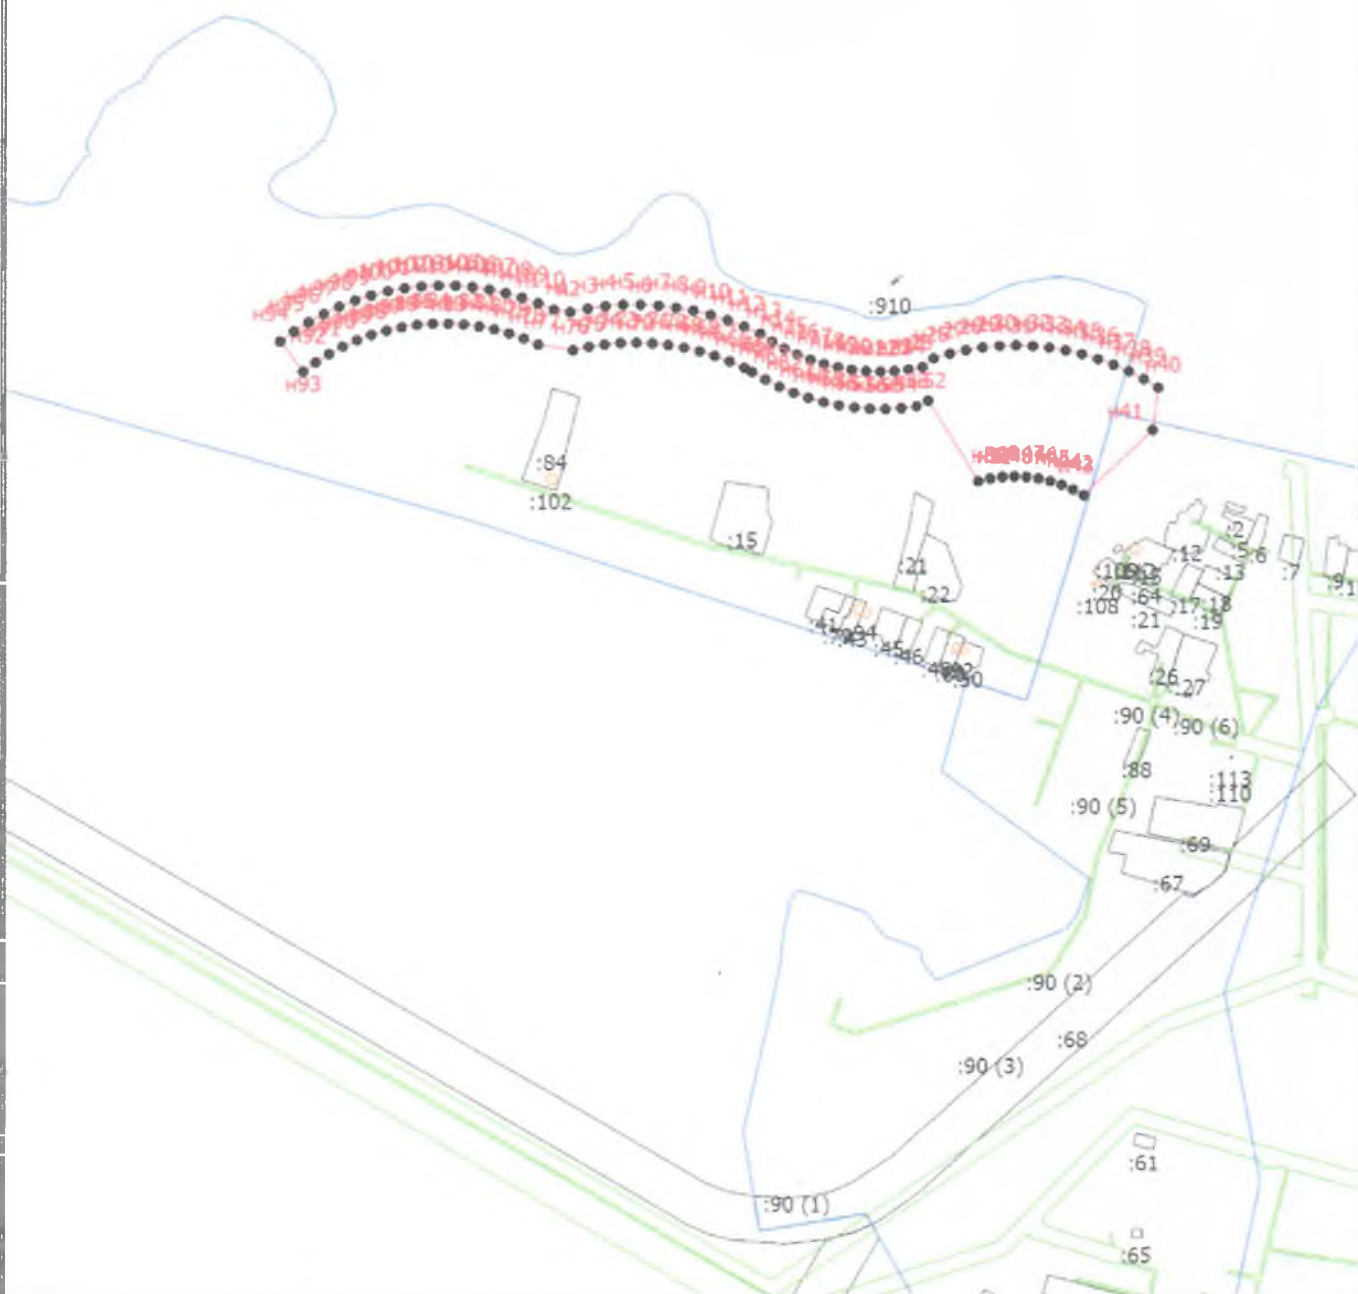

Масштаб 1:10000

Схема расположения земельного участка или земельных участков на кадастровом плане территории

Площадь земельного участка 87741 кв. м		Описание характерных точек			
№	X	Y			
п1	293566 75	1436849.89	п84	293548 72	1436689 48
п2	293563 96	1436871.72	п85	293547 08	1436668 96
п3	293568 57	1436894.78	п86	293544 02	1436648 60
п4	293571 74	1436918.09	п87	293539 58	1436628 49
п5	293573 47	1436941.55	п88	293533 76	1436608 74
п6	293573 74	1436965.07	п89	293526 60	1436589 44
п7	293572 56	1436988.56	п90	293518 13	1436570 67
п8	293569 94	1437011.94	п91	293508 39	1436552 54
п9	293565 87	1437035.10	п92	293497 42	1436535 11
п10	293560 38	1437057.98	п93	293485 29	1436518 48
п11	293553 49	1437080.47	п94	293525 20	1436488 34
п12	293545 22	1437102.49	п95	293538 47	1436506 53
п13	293535 61	1437123.95	п96	293550 53	1436525 54
п14	293525 36	1437139.67	п97	293561 35	1436545 28
п15	293516 21	1437156.06	п98	293570 87	1436565 68
п16	293508 20	1437173.03	п99	293579 06	1436586 65
п17	293501 37	1437190.50	п100	293585 89	1436608 11
п18	293495 75	1437208.41	п101	293591 31	1436629 96
п19	293491 36	1437226.65	п102	293595 32	1436652 11
п20	293488 24	1437245.15	п103	293597 89	1436674 48
п21	293486 38	1437263.83	п104	293599 01	1436696 97
п22	293485 81	1437282.58	п105	293598.69	1436719 48
п23	293486 52	1437301.33	п106	293596 91	1436741 92
п24	293488 51	1437319.99	п107	293593 69	1436764 20
п25	293491 76	1437338 47	п108	293589 04	1436786 23
п26	293503 40	1437353 30	п109	293582 99	1436807 92
п27	293509 54	1437374 58	п110	293575 55	1436829 16
п28	293514 31	1437396 21	п1	293566 75	1436849 89
п29	293517 71	1437418.09			
п30	293519 72	1437440.15			
п31	293520 34	1437462 28			
п32	293519 55	1437484 42			
п33	293517 36	1437506 46			
п34	293513 78	1437528 31			
п35	293508 83	1437549 90			
п36	293502 52	1437571 13			
п37	293494 89	1437591 92			
п38	293485 95	1437612 18			
п39	293475 75	1437631 84			
п40	293464 33	1437650 81			
п41	293408 38	1437643 47			
п42	293322 64	1437551 98			
п43	293330 08	1437537 73			
п44	293336 25	1437522 89			
п45	293341 09	1437507 56			
п46	293344 57	1437491 87			
п47	293346 67	1437475 93			
п48	293347 36	1437459 88			
п49	293346 64	1437443 82			
п50	293344 51	1437427 89			
п51	293341 00	1437412 20			
п52	293347 45	1437345 95			
п53	293339 82	1437330 71			
п54	293337 41	1437310 20			
п55	293336 32	1437289 58			
п56	293336 57	1437268 92			
п57	293338 15	1437248 33			
п58	293341 05	1437227 88			
п59	293345 27	1437207 66			
п60	293350 79	1437187 76			
п61	293357 57	1437168 25			
п62	293365 61	1437149 23			
п63	293374 85	1437130 76			
п64	293385 26	1437112 92			
п65	293390 30	1437102 78			
п66	293398 84	1437083 41			
п67	293506 15	1437063 54			
п68	293512 20	1437043 25			
п69	293516 96	1437022 63			
п70	293520 43	1437001 74			
п71	293522 58	1436980 68			
п72	293523 41	1436959 53			
п73	293522 92	1436938 36			
п74	293521 10	1436917 27			
п75	293517 96	1436896 33			
п76	293513 52	1436875 63			
п77	293521 03	1436829 53			
п78	293529 08	1436810 58			
п79	293535 81	1436791 12			
п80	293541 18	1436771 24			
п81	293545 17	1436751 05			
п82	293547 77	1436730 62			
п83	293548 95	1436710 07			

Масштаб 1:10000