


Схема расположения земельного участка
на кадастровом плане территории

к решению Собрания представителей сельского поселения Южное муниципального района Большеглушицкий Самарской области от 06.04.2020г. № 226

Приложение 3

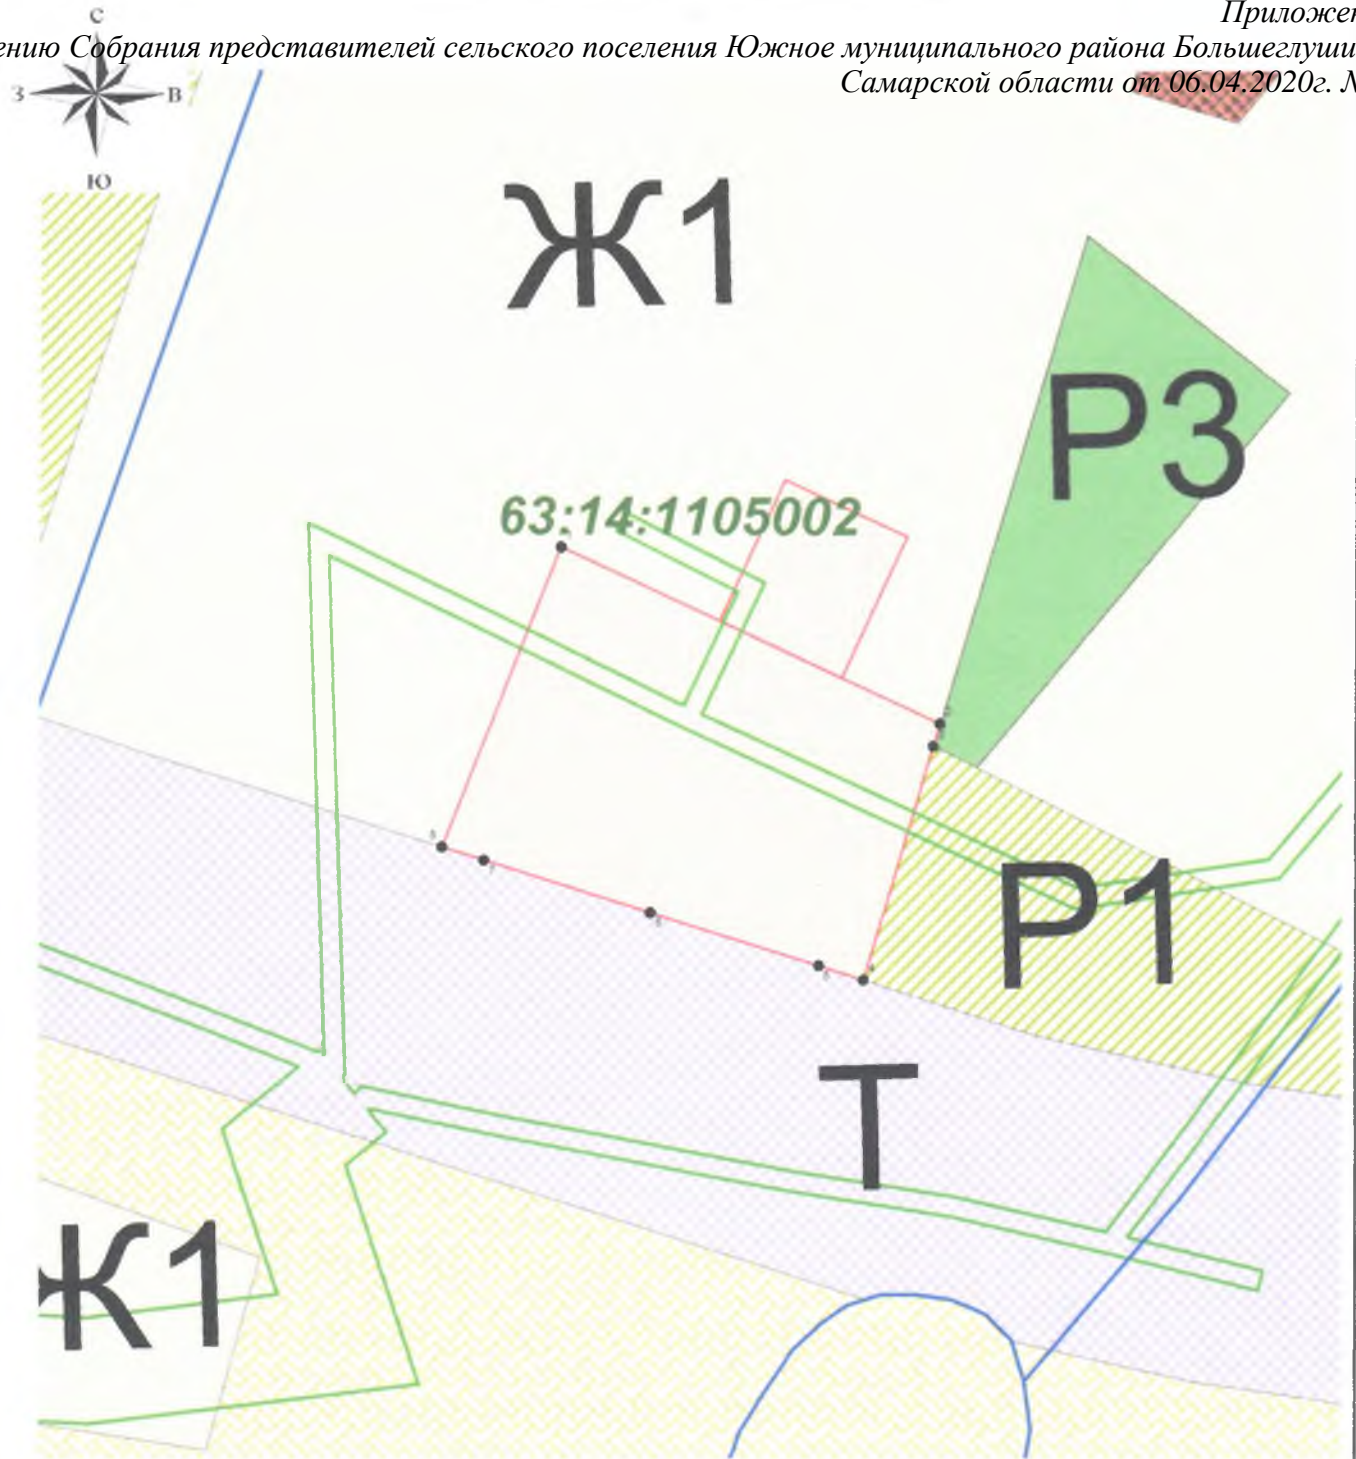

Масштаб 1:1500

S = 4 963 кв.м

Назв- точки	Координаты		Расстояние	Дирекцио- нный угол
	X	Y		
1	288370.19	1454060.99	82.97	114°48'10"
2	288335.39	1454136.31	4.70	196°35'54"
3	288330.89	1454134.97	48.28	196°35'54"
4	288284.62	1454121.17	9.31	287°49'18"
5	288287.47	1454112.31	34.99	287°21'0"
6	288297.90	1454078.91	34.72	287°21'0"
7	288308.26	1454045.77	8.67	287°21'0"
8	288310.84	1454037.50	63.83	21°35'39"
1	288370.19	1454060.99		