



АДМИНИСТРАЦИЯ  
СЕЛЬСКОГО ПОСЕЛЕНИЯ  
МОКША  
МУНИЦИПАЛЬНОГО РАЙОНА  
БОЛЬШЕГЛУШИЦКИЙ  
САМАРСКОЙ ОБЛАСТИ

**ПОСТАНОВЛЕНИЕ**  
от 26 мая 2020 г. № 41  
с.Мокша

Об установлении публичного сервитута

Руководствуясь статьей 23 Земельного кодекса РФ, в соответствии с Федеральным законом от 06.10.2003 г. № 131-ФЗ «Об общих принципах организации местного самоуправления в Российской Федерации» Генеральным планом сельского поселения Мокша муниципального района Большеглушицкий Самарской области, утвержденным Решением Собрания представителей сельского поселения Мокша муниципального района Большеглушицкий Самарской области от 02.12.2013 г. № 129, администрация сельского поселения Мокша муниципального района Большеглушицкий Самарской области

ПОСТАНОВЛЯЕТ:

1. Установить публичный сервитут в отношении земельного участка с кадастровым номером 63:14:0105001:36 площадью 15827 кв.м, расположенного по адресу: Самарская область, Большеглушицкий район, земли общей долевой собственности в границах бывшего совхоза «Степные зори», с целью прохода и проезда через земельный участок, в том числе в целях обеспечения свободного доступа граждан к кладбищу, расположенному северо- западнее поселка Коммунар.
2. Определить срок действия публичного сервитута – бессрочно.
3. Установить границы публичного сервитута согласно прилагаемой схеме расположения границ публичного сервитута.
4. Опубликовать настоящее постановление в газете «Вести сельского поселения Мокша» и на официальном сайте Администрации сельского поселения Мокша муниципального района Большеглушицкий Самарской области ([moksha.admbg.org](http://moksha.admbg.org))


Глава сельского поселения Мокша  
муниципального района Большеглушицкий  
Самарской области



О.А.Девяткин

Схема расположения земельного участка или земельных участков на кадастровом плане территории

Самарская область, Большеглушицкий район, в границах бывшего совхоза "Степные зори"

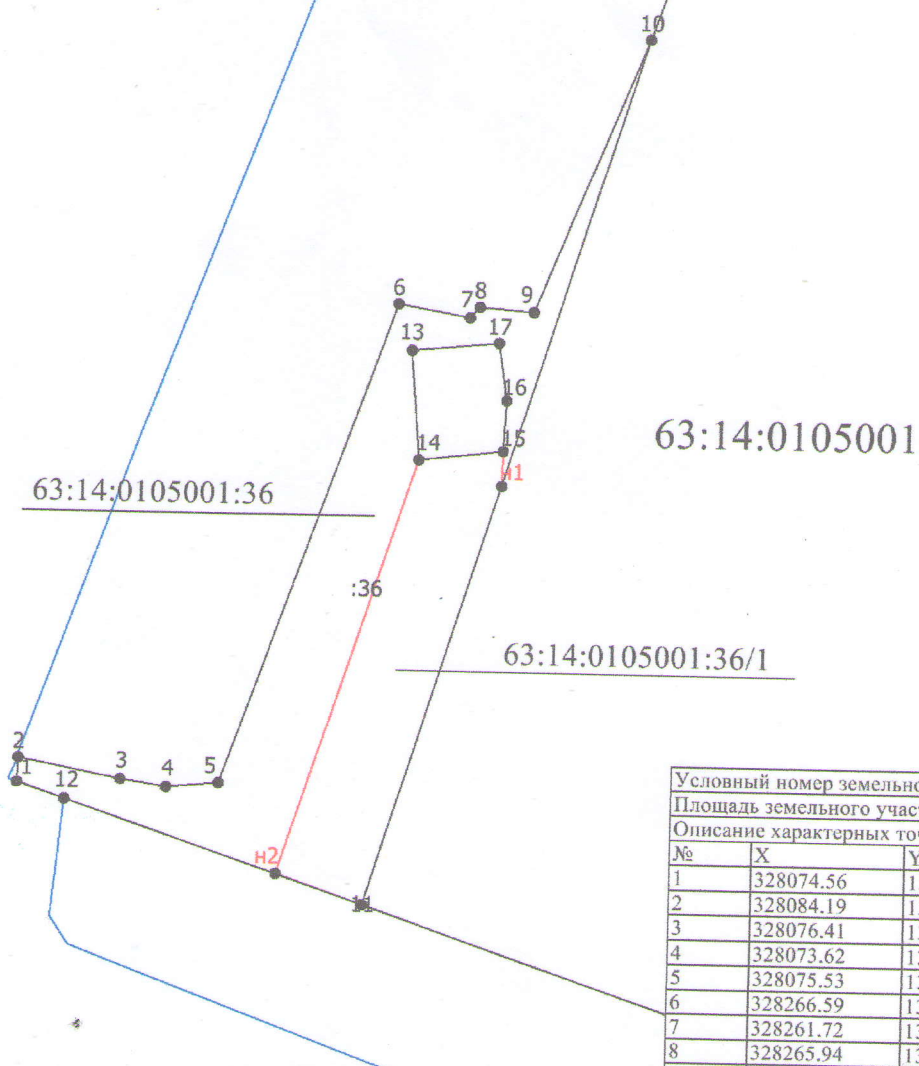

Условный номер земельного участка: :36  
 Площадь земельного участка: 15825 кв.м  
 Описание характерных точек

№	X	Y
1	328074.56	1384021.99
2	328084.19	1384022.37
3	328076.41	1384062.70
4	328073.62	1384081.03
5	328075.53	1384101.69
6	328266.59	1384169.11
7	328261.72	1384197.62
8	328265.94	1384201.49
9	328264.27	1384222.81
10	328373.40	1384266.82
11	328028.36	1384159.69
12	328068.20	1384040.89
13	328074.56	1384021.99
14	328204.98	1384178.48
15	328208.97	1384211.84
16	328229.17	1384212.76
17	328251.90	1384209.32
18	328248.41	1384174.77

Условный номер части земельного участка: :36/1  
 Площадь земельного участка: 6389 кв.м  
 Описание характерных точек

№	X	Y
14	328204.98	1384178.48
15	328208.97	1384211.84
n1	328195.16	1384211.48
11	328028.36	1384159.69
n2	328040.06	1384125.23
14	328204.98	1384178.48

Масштаб 1:3000

Условные обозначения

- Существующая часть границы, имеющиеся в ЕГРН сведения о которой достаточны для определения ее местоположения
- вновь образованная часть границы, сведения о которой достаточны для определения ее местоположения
- Характерная точка границы, сведения о которой позволяют однозначно определить ее положение на местности
- Обозначение новой характерной точки
- Граница кадастрового квартала

- 63:14:0105001 - Номер кадастрового квартала
- 1 - Обозначение характерной точки, местоположение которой не изменилось или было уточнено
- 63:14:0105001:36/1 - Часть земельного участка
- 63:14:0105001:36 - земельный участок