

## ПРОЕКТ

РОССИЙСКАЯ ФЕДЕРАЦИЯ  
САМАРСКАЯ ОБЛАСТЬ  
МУНИЦИПАЛЬНОЕ УЧРЕЖДЕНИЕ  
АДМИНИСТРАЦИЯ  
СЕЛЬСКОГО ПОСЕЛЕНИЯ  
ЮЖНОЕ  
МУНИЦИПАЛЬНОГО РАЙОНА  
БОЛЬШЕГЛУШИЦКИЙ  
САМАРСКОЙ ОБЛАСТИ  
ПОСТАНОВЛЕНИЕ  
от « \_\_\_\_ » \_\_\_\_\_ 2024 Г. №  
п. Южный

**О предоставлении разрешения на условно разрешенный вид использования земельного участка, расположенного в черте поселка Южный сельского поселения Южное муниципального района Большеглушицкий Самарской области, находящегося в зоне Р1 – Зона природного ландшафта, скверов, парков площадью 2500 кв.м.**

В соответствии с Земельным кодексом Российской Федерации, Градостроительным кодексом Российской Федерации, Федеральным законом от 06.10.2003 № 131-ФЗ «Об общих принципах организации местного самоуправления в Российской Федерации», Правилами землепользования и застройки сельского поселения Южное муниципального района Большеглушицкий Самарской области, на основании заявления администрации муниципального района Большеглушицкий Самарской области от 04.07.2024 года о предоставлении разрешения на условно разрешенный вид использования земельного участка и прилагаемых документов, с учетом заключения о результатах публичных слушаний от \_\_\_\_\_ 2024 года,


### ПОСТАНОВЛЯЮ:

1. Предоставить разрешение на условно разрешенный вид использования земельного участка — «Объекты культурно-досуговой деятельности» в отношении земельного участка с координатами 63:14:1109004, расположенного в черте поселка Южный сельского поселения Южное муниципального района Большеглушицкий Самарской области, находящегося в зоне Р1-Зона природного ландшафта, скверов, парков площадью 2500кв.м.
2. Опубликовать настоящее постановление в газете «Вести сельского поселения Южное».
3. Настоящее постановление вступает в силу со дня его принятия.

Глава сельского поселения Южное  
муниципального района Большеглушицкий  
Самарской области

С.Г.Шикунов

# Схема расположения земельного участка или земельных участков на кадастровом плане территории

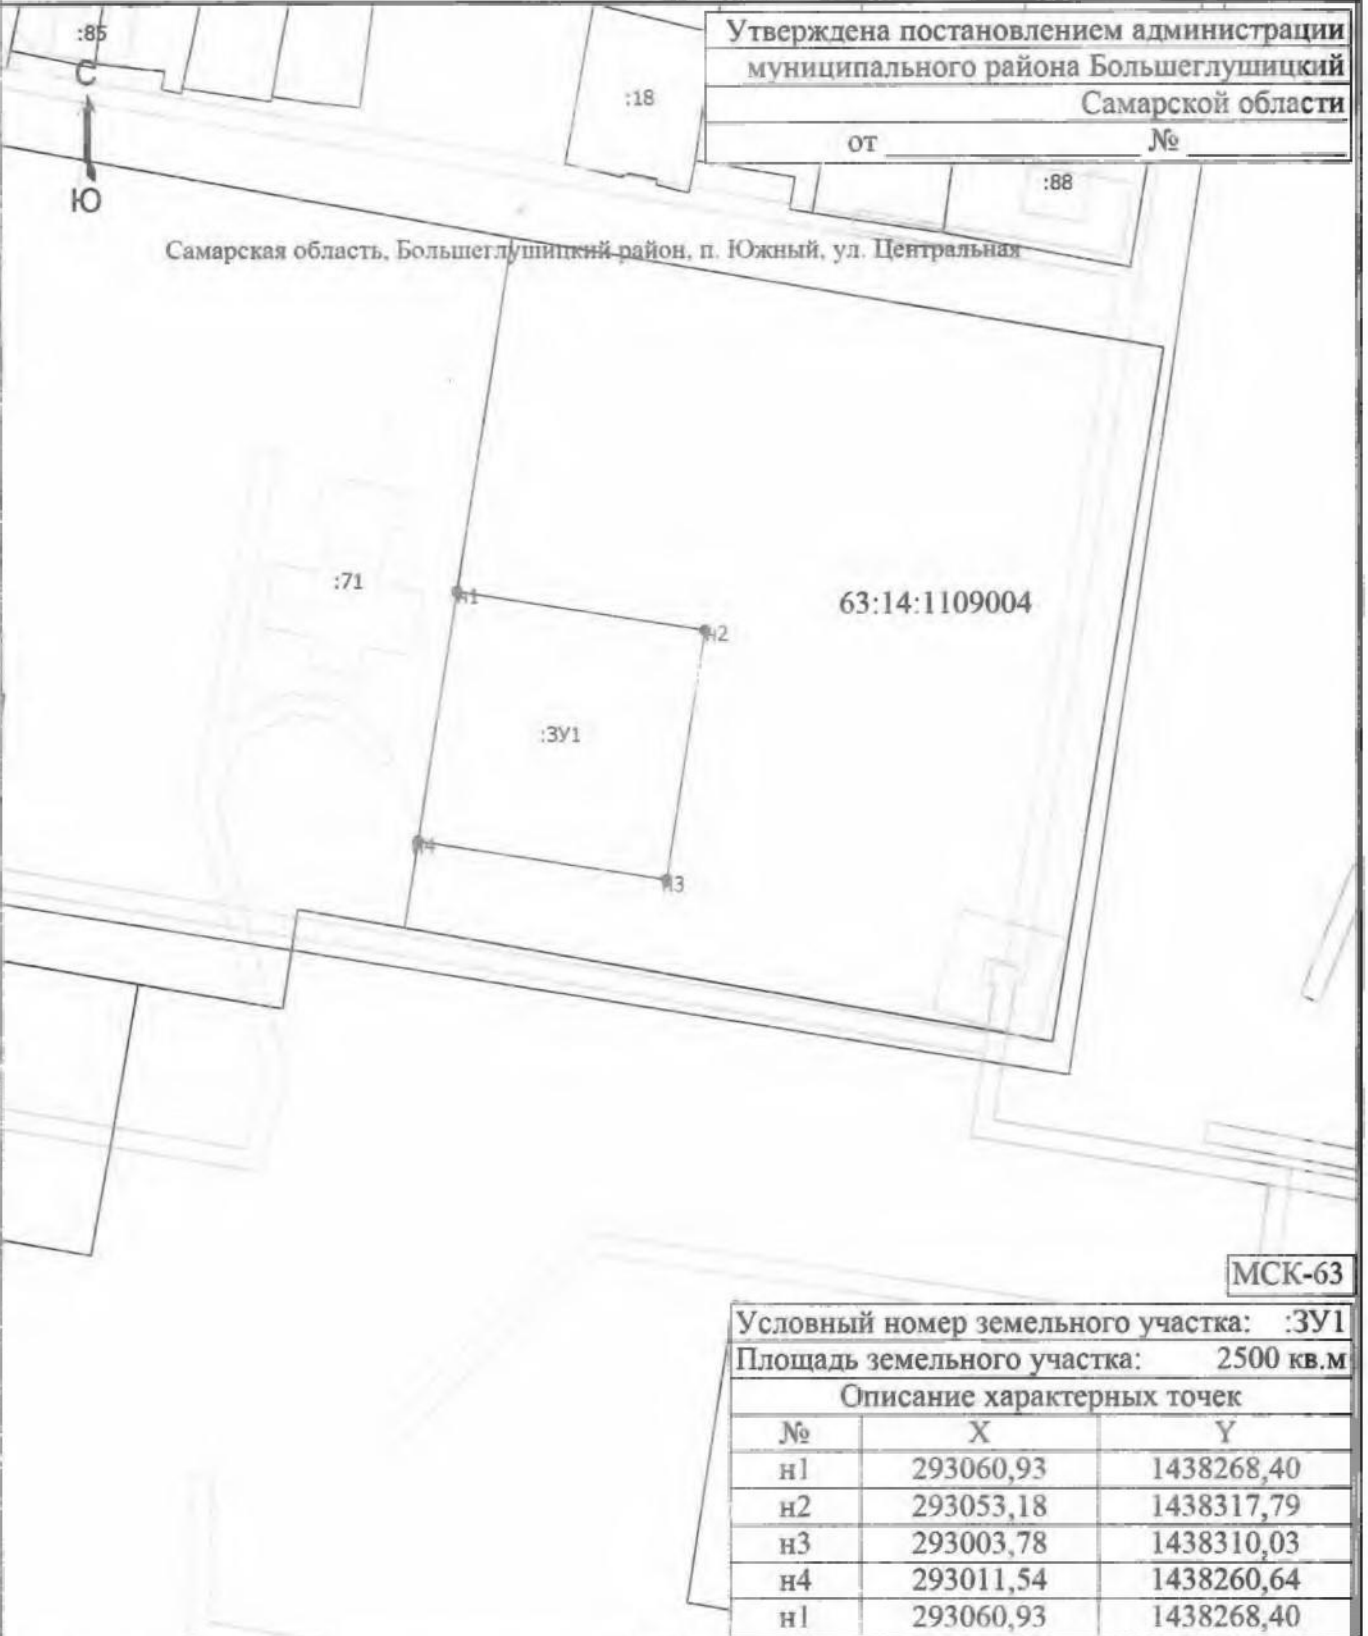

Условный номер земельного участка: :3У1		
Площадь земельного участка: 2500 кв.м		
Описание характерных точек		
№	X	Y
n1	293060,93	1438268,40
n2	293053,18	1438317,79
n3	293003,78	1438310,03
n4	293011,54	1438260,64
n1	293060,93	1438268,40

Масштаб 1:1500

<p><b>Условные обозначения</b></p> <ul style="list-style-type: none"> <li>- Часть границы, местоположение которой определено при выполнении кадастровых работ</li> <li>- Часть границы, сведения ЕГРН о которой позволяют однозначно определить ее положение на местности</li> <li>- Граница кадастрового квартала</li> <li>- Характерная точка границы земельного участка, сведения о которой отсутствуют в ЕГРН, местоположение которой определено при кадастровых работах (новая характерная точка)</li> <li>- Номер кадастрового квартала</li> </ul>	<ul style="list-style-type: none"> <li>n1 - Обозначение новой характерной точки</li> <li>- Граница здания</li> <li>- Граница зоны с особыми условиями</li> <li>- Кадастровый номер земельного участка</li> <li>- Образованный земельный участок</li> </ul>
--	--

63:14:1109004