

Администрация муниципального района Большеглушицкий Самарской области


Дизайн - проект


Благоустройство общественной территории с устройством сквера по адресу:

Самарская область, Большеглушицкий район,

с. Большая Глушица, ул. Буровиков (1-й этап)

Проект: «Благоустройство общественной территории с устройством сквера по адресу:
Самарская область, Большеглушицкий район, с. Большая Глушица, ул. Буровиков (1-й этап)»
Визуализация

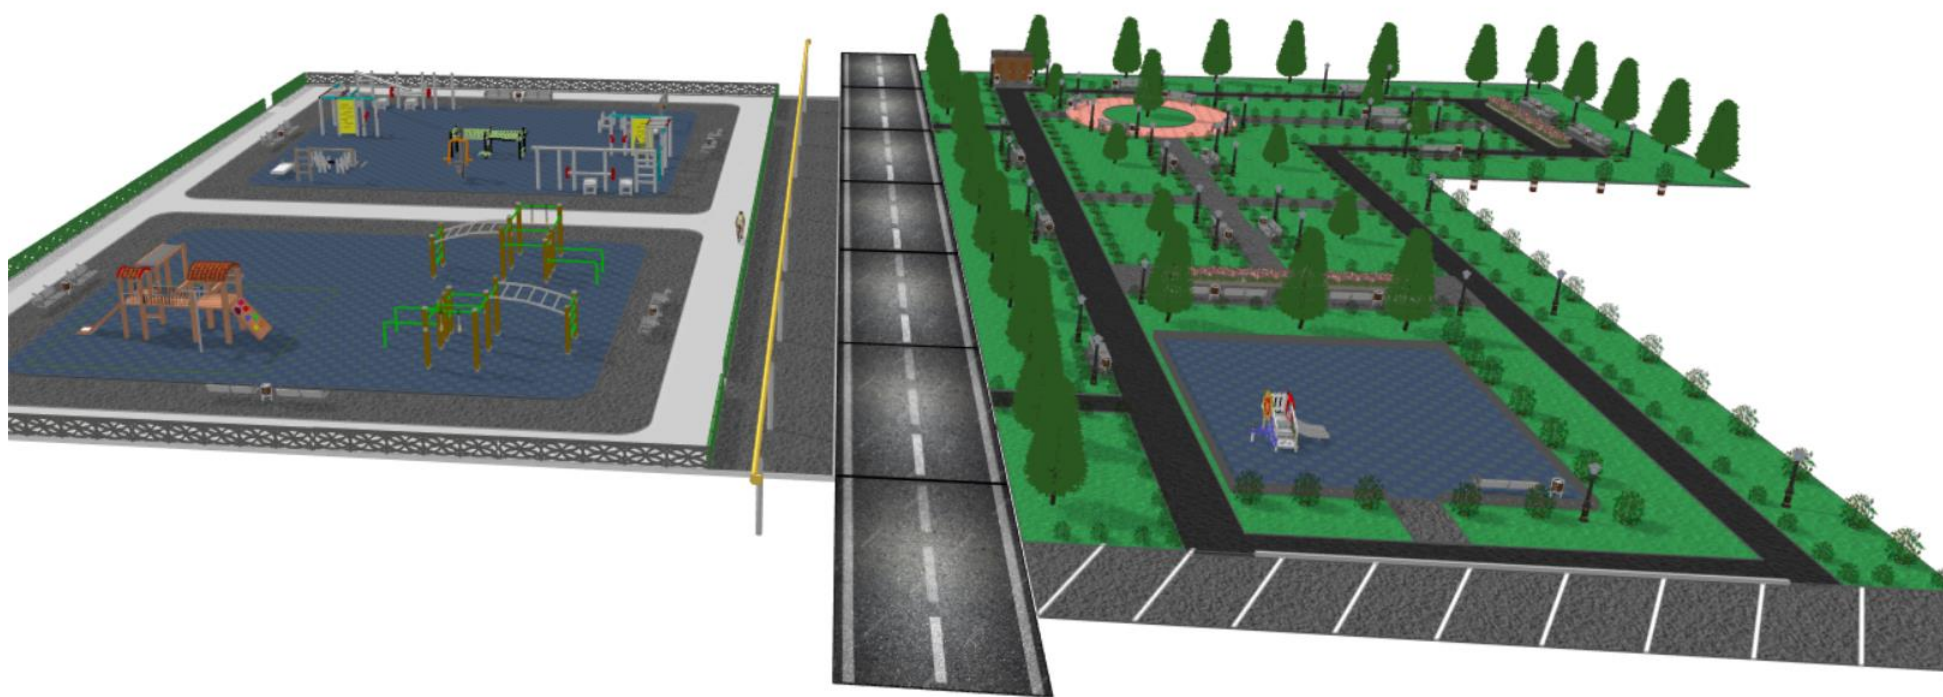

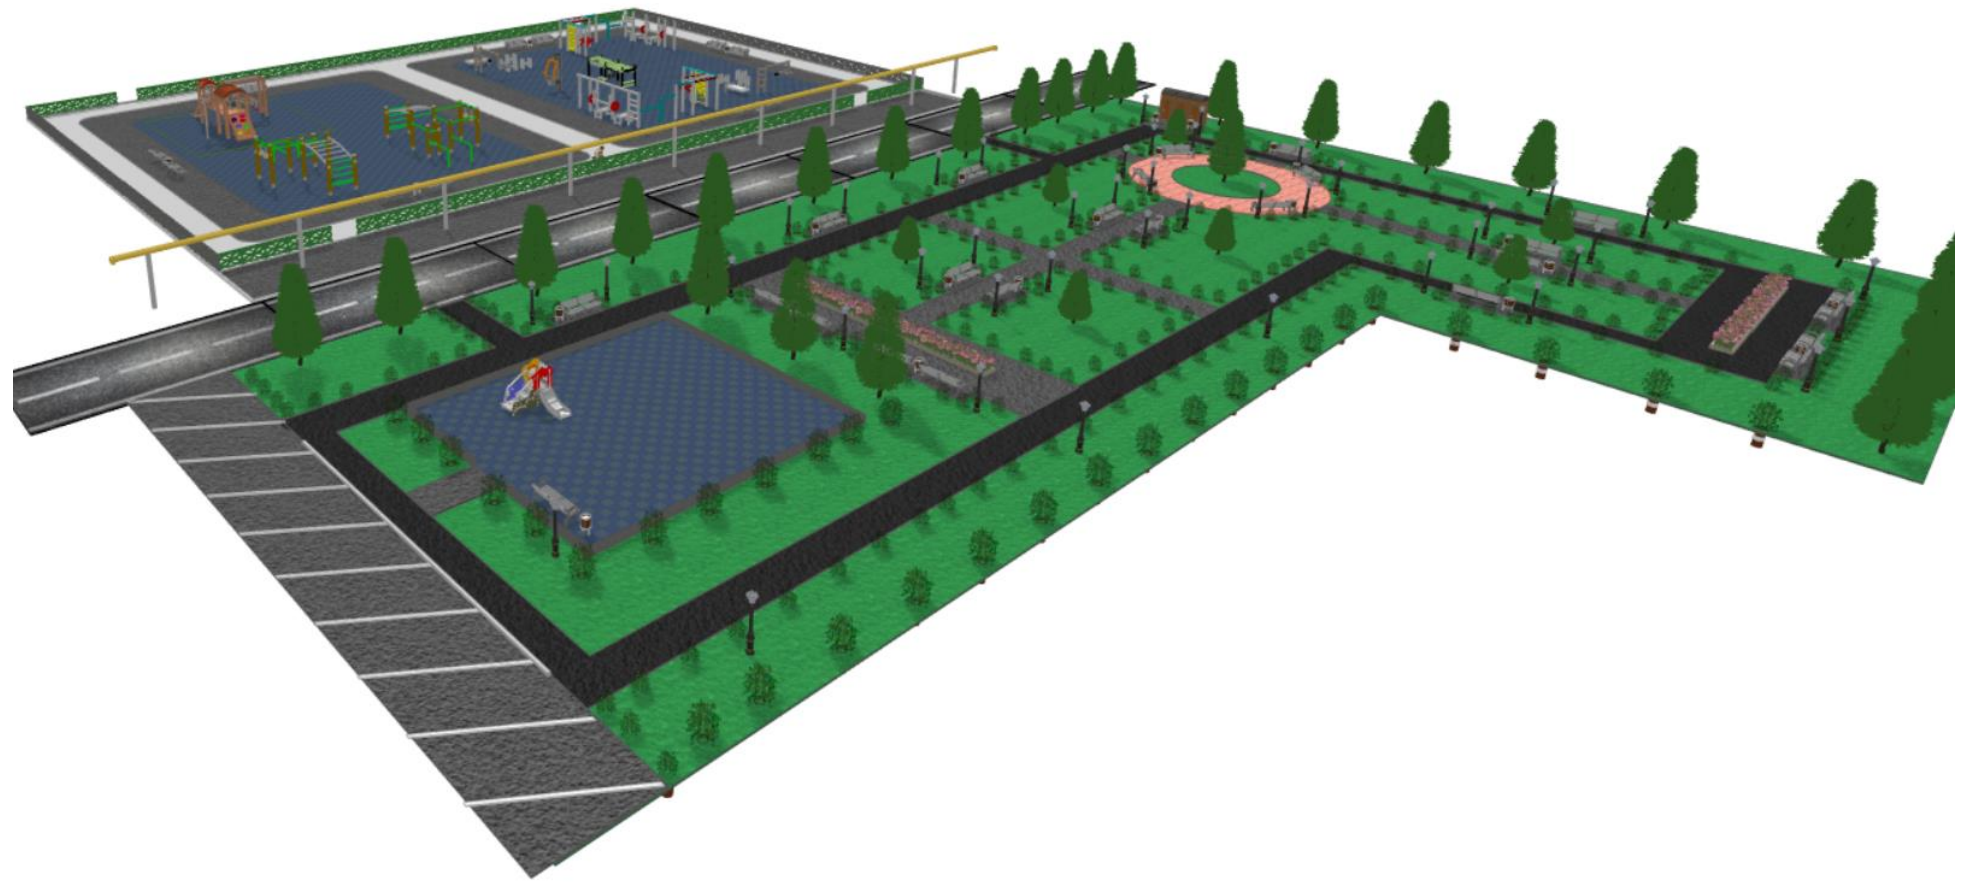

Проект: «Благоустройство общественной территории с устройством сквера по адресу:
Самарская область, Большеглушицкий район, с. Большая Глушица, ул. Буровиков (1-й этап)»


Описание: Устройство покрытий спортивных площадок из резиновой плитки- 1408 м²


Скамейки на опорах- 12 шт.

Урна переворачивающаяся - 4 шт.

Щит информационный – 1 шт.

Проект: «Благоустройство общественной территории с устройством сквера по адресу:
Самарская область, Большеглушицкий район, с. Большая Глушица, ул. Буровиков (1-й этап)»
Генплан благоустройства

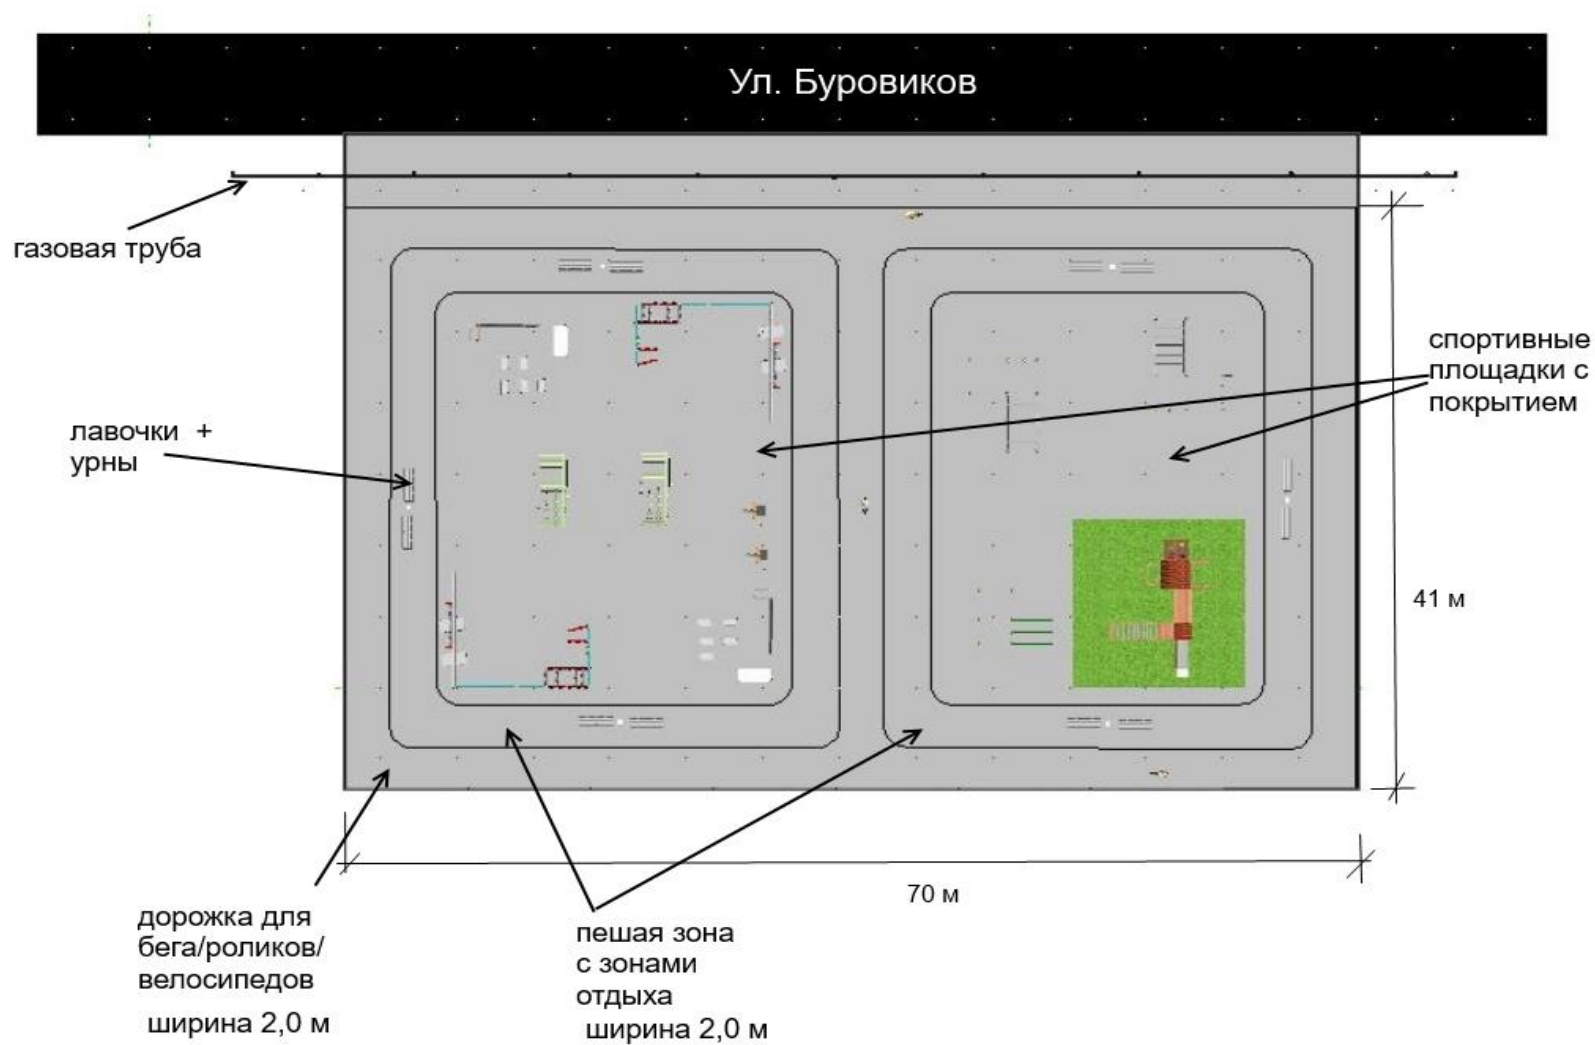

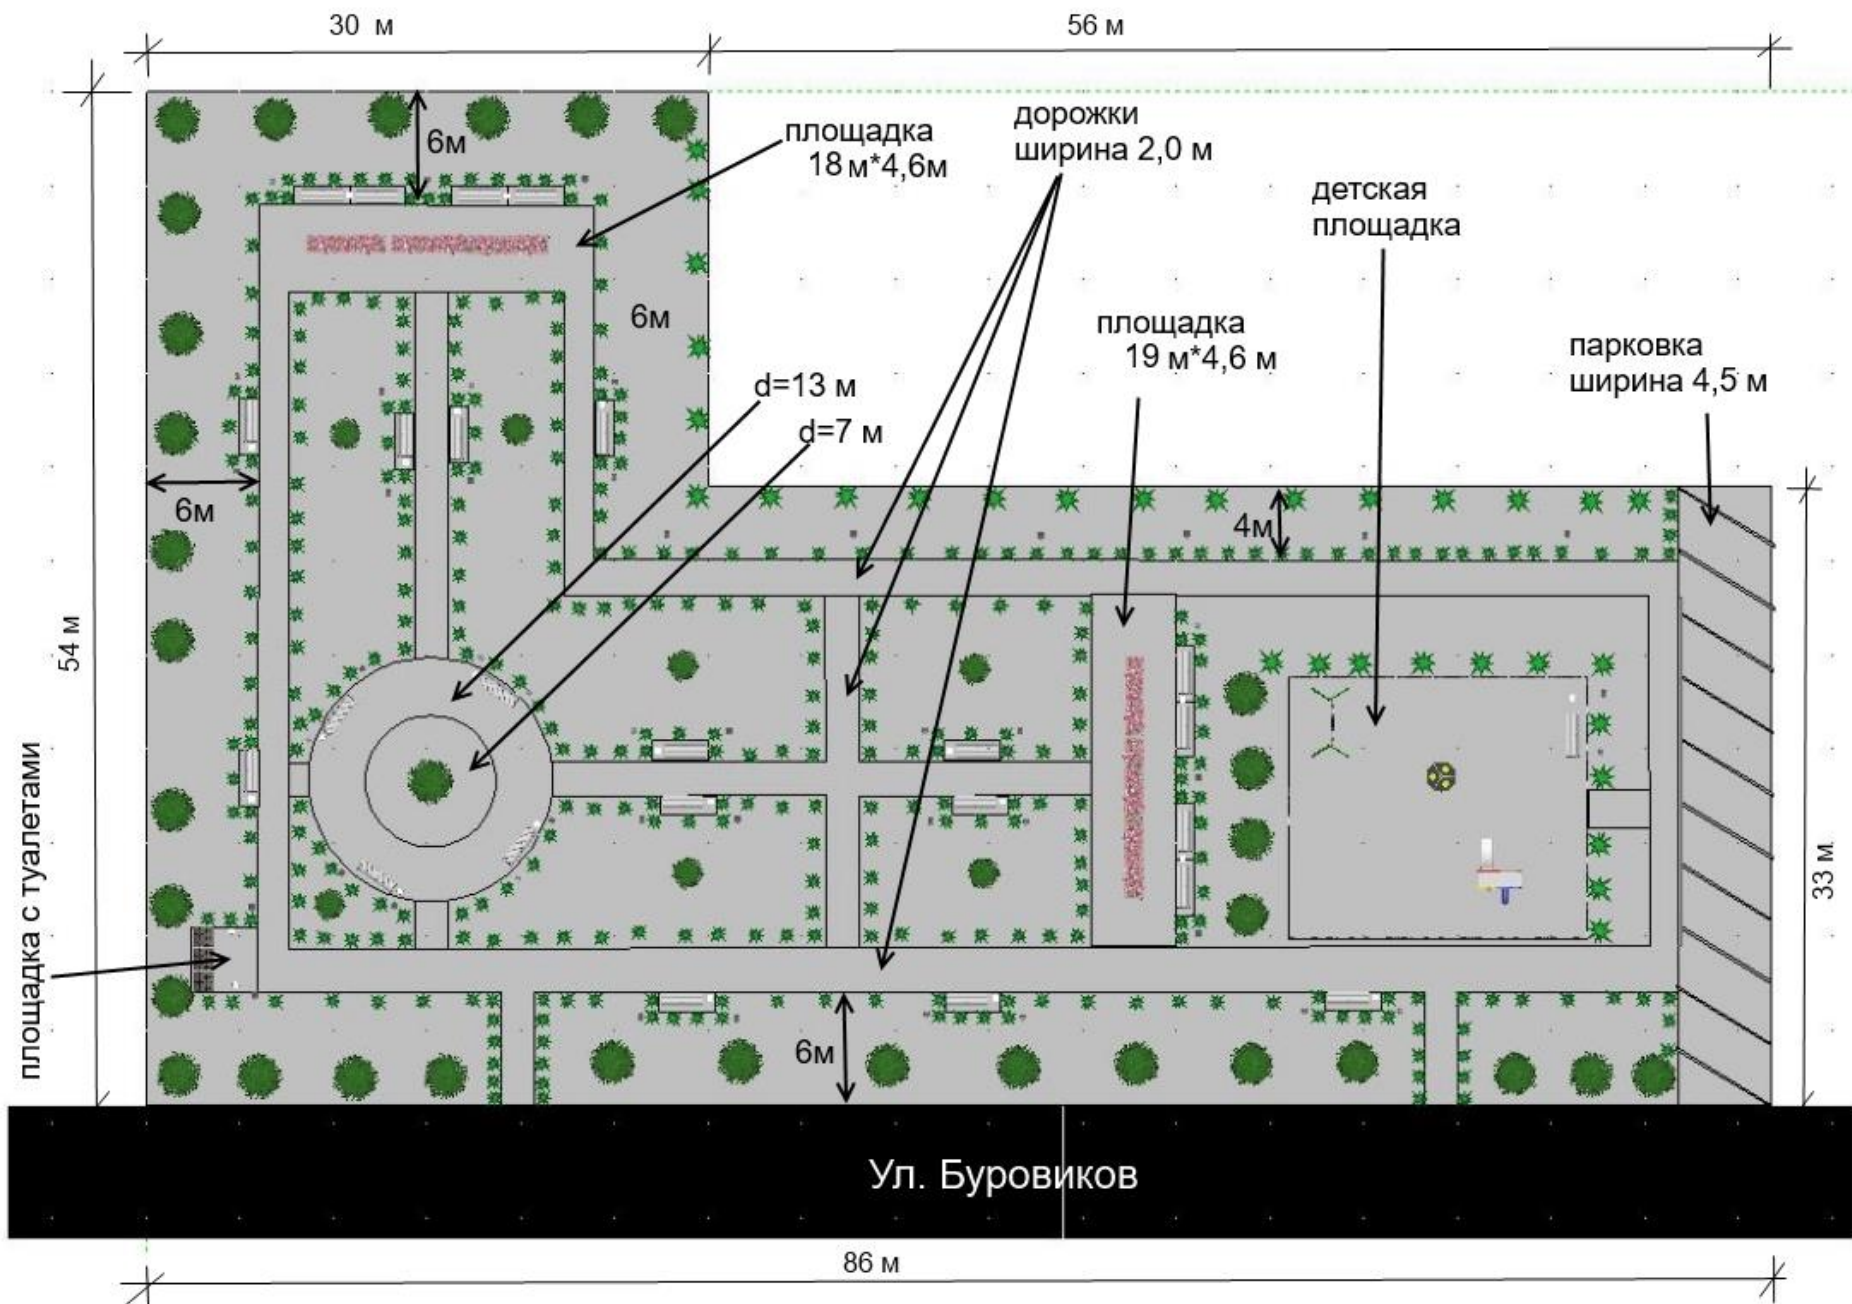

Проект: «Благоустройство общественной территории с устройством сквера по адресу:
Самарская область, Большеглушицкий район, с. Большая Глушица, ул. Буровиков (1-й этап)»
Элементы благоустройства

Элементы благоустройства

