

РОССИЙСКАЯ ФЕДЕРАЦИЯ
Общество с ограниченной ответственностью
Научно-производственное предприятие
«Геокоминвест»

Заказчик:

Публичное акционерное общество
«Оренбургнефть»
(ПАО «Оренбургнефть»)

ДОКУМЕНТАЦИЯ ПО ПЛАНИРОВКЕ ТЕРРИТОРИИ

Объекта: 4223П «Сбор нефти и газа со скважины №45 Бугринского
месторождения» на территории Большеглушицкого района
Самарской области

Книга 2. Проект межевания территории

г. Самара 2017 г.



**ОБЩЕСТВО С ОГРАНИЧЕННОЙ ОТВЕТСТВЕННОСТЬЮ
НАУЧНО-ПРОИЗВОДСТВЕННОЕ ПРЕДПРИЯТИЕ «ГЕОКОМИНВЕСТ»
(ООО НПП «Геокоминвест»)**

Адрес: 129345, г. Москва, ул. Тайнинская, д.7
ИНН 7716505460 КПП 771601001 ОКПО 72912770 ОГРН 1047796201331
тел./факс (495) 276-09-56 e-mail: geocominvest@mail.ru

Заказчик:

**Публичное акционерное общество
«Оренбургнефть»
(ПАО «Оренбургнефть»)**

ДОКУМЕНТАЦИЯ ПО ПЛАНИРОВКЕ ТЕРРИТОРИИ

**Объекта: 4223П «Сбор нефти и газа со скважины №45 Бугринского
месторождения» на территории Большеглушицкого района
Самарской области**

Книга 2. Проект межевания территории

Генеральный директор

Главный инженер проекта



А.А. Щиголев

А.Б. Блудов

г. Москва 2017 г.

Справка руководителя проекта, ГИПа

Документация по планировке территории разработана в составе, предусмотренном действующим Градостроительным кодексом Российской Федерации (Федеральный закон от 29.12.2004 N 190-ФЗ), Законом Самарской области от 12.07.2006 №90-ГД «О градостроительной деятельности на территории Самарской области» и техническим заданием на выполнение проекта планировки территории и проекта межевания территории объекта строительства ПАО «Оренбургнефть»: 4223П "Сбор нефти и газа со скважины № 45 Бугринского месторождения" на территории Большеглушицкого района Самарской области.

Руководитель проекта



А.А. Щиголев

Главный инженер проекта

А.Б. Блулов

Инв. № подл.	Подпись и дата	Взам. инв. №						<i>Лист</i>
						Проект межевания территории	3	
<i>Изм.</i>	<i>Кол.уч.</i>	<i>Лист</i>	<i>№докум.</i>	<i>Подпись</i>	<i>Дата</i>			

Структура землепользования в пределах территории межевания, сформированная в результате межевания должна обеспечить условия для наиболее эффективного использования и развития этой территории.

В процессе межевания решаются следующие задачи:

- установление границ земельных участков необходимых для размещения объекта ПАО "Оренбургнефть".

Проектом межевания границ отображены:

- красные линии, утвержденные в составе проекта планировки территории;
- границы образуемых и изменяемых земельных участков и их частей, условные номера образуемых земельных участков.

Для рационального использования земель сельскохозяйственного назначения земельные участки (части земельных участков) под трассой проектируемого выкидного трубопровода сформированы с включением в них земельных участков под опознавательным знаком.

Перечень и сведения о площади образуемых и изменяемых земельных участков и их частей, предназначенных для строительства объекта ПАО «Оренбургнефть»: 4223П "Сбор нефти и газа со скважины № 45 Бугринского месторождения" представлен в таблице 1.1.

Таблица 1.1. Перечень образуемых и изменяемых земельных участков и их частей

№ п/п	Кадастровый номер земельного участка	Учетный номер части	Характеристика части	Наименование правообладателей земельных участков	Адрес (описание местоположения)	Категория земель	Разрешенное использование	Площадь, кв.м.	Вид отвода
1	63:14:1106001:9	:9/ЗУ1	Земельный участок под эксплуатацию скв.№45	Администрация Большеглушицкого района Самарской области (аренда КХ "Урал")	446180, Самарская область, фонд перераспределения в границах бывшего совхоза "Южный", уч. №33,38,39,43	Земли сельскохозяйственного назначения	Для сельскохозяйственного производства	496	постоянный
2	63:14:1106001:9	:9/ЗУ2	Земельный участок под КТП	Администрация Большеглушицкого района Самарской области (аренда КХ "Урал")	446180, Самарская область, фонд перераспределения в границах бывшего совхоза "Южный", уч. №33,38,39,43	Земли сельскохозяйственного назначения	Для сельскохозяйственного производства	139	постоянный
3	63:14:1106001:9	:9/ЗУ3	Земельный участок под подъездную автодорогу	Администрация Большеглушицкого района Самарской области (аренда КХ "Урал")	446180, Самарская область, фонд перераспределения в границах бывшего совхоза "Южный", уч. №33,38,39,43	Земли сельскохозяйственного назначения	Для сельскохозяйственного производства	479	постоянный

Взам. инв. №
 Подпись и дата
 Инв. № подл.

Изм.	Кол.уч.	Лист	№док	Подпись	Дата	Проект межевания территории	Лист
							6

4	63:14:1106001:9	:9/ЗУ4	Земельный участок под АГЗУ-1	Администрация Большеглушицкого района Самарской области (аренда КХ "Урал")	446180, Самарская область, фонд перераспределения в границах бывшего совхоза "Южный", уч. №33,38,39,43	Земли сельскохозяйственного назначения	Для сельскохозяйственного производства	729	постоянный
5	63:14:1106001:9	:9/чзу1	Земельный участок под обустройство скв.№45	Администрация Большеглушицкого района Самарской области (аренда КХ "Урал")	446180, Самарская область, фонд перераспределения в границах бывшего совхоза "Южный", уч. №33,38,39,43	Земли сельскохозяйственного назначения	Для сельскохозяйственного производства	6986	временный
6	63:14:1106001:9	:9/чзу2	Земельный участок под строительство выкидного трубопровода от скв.№45	Администрация Большеглушицкого района Самарской области (аренда КХ "Урал")	446180, Самарская область, фонд перераспределения в границах бывшего совхоза "Южный", уч. №33,38,39,43	Земли сельскохозяйственного назначения	Для сельскохозяйственного производства	962	временный
7	63:14:1106001:9	:9/чзу3	Земельный участок под строительство кабеля ГАЗ	Администрация Большеглушицкого района Самарской области (аренда КХ "Урал")	446180, Самарская область, фонд перераспределения в границах бывшего совхоза "Южный", уч. №33,38,39,43	Земли сельскохозяйственного назначения	Для сельскохозяйственного производства	133	временный
8	63:14:0000000:87 (63:14:1106001:3)	:87/ЗУ1	Земельный участок под КТП	Администрация Большеглушицкого района Самарской области (аренда КХ "Урал")	Самарская обл., р-н Большеглушицкий, фонд перераспределения в границах бывшего совхоза: "Южный", уч. №33,38,39,43	Земли сельскохозяйственного назначения	Для сельскохозяйственного производства	201	постоянный
9	63:14:0000000:87 (63:14:1106001:3)	:87/ЗУ2	Земельный участок под опорами ВЛ-6 кВ	Администрация Большеглушицкого района Самарской области (аренда КХ "Урал")	Самарская обл., р-н Большеглушицкий, фонд перераспределения в границах бывшего совхоза: "Южный", уч. №33,38,39,43	Земли сельскохозяйственного назначения	Для сельскохозяйственного производства	40	постоянный
10	63:14:0000000:87 (63:14:1106001:3)	:87/чзу1	Земельный участок под обустройство скв.№45	Администрация Большеглушицкого района Самарской области (аренда КХ "Урал")	Самарская обл., р-н Большеглушицкий, фонд перераспределения в границах бывшего совхоза: "Южный", уч. №33,38,39,43	Земли сельскохозяйственного назначения	Для сельскохозяйственного производства	1141	временный
11	63:14:0000000:87 (63:14:1106001:3)	:87/чзу2	Земельный участок под строительство ВЛ-6 кВ	Администрация Большеглушицкого района Самарской области (аренда КХ "Урал")	Самарская обл., р-н Большеглушицкий, фонд перераспределения в границах бывшего совхоза: "Южный", уч. №33,38,39,43	Земли сельскохозяйственного назначения	Для сельскохозяйственного производства	405	временный
12	63:14:0000000:87 (63:14:1106001:3)	:87/чзу3	Земельный участок под строительство кабеля ГАЗ	Администрация Большеглушицкого района Самарской области (аренда КХ "Урал")	Самарская обл., р-н Большеглушицкий, фонд перераспределения в границах бывшего совхоза: "Южный", уч. №33,38,39,43	Земли сельскохозяйственного назначения	Для сельскохозяйственного производства	901	временный
13	63:14:0000000:87 (63:14:1106001:3)	:87/чзу4	Земельный участок под ГАЗ	Администрация Большеглушицкого района Самарской области (аренда КХ "Урал")	Самарская обл., р-н Большеглушицкий, фонд перераспределения в границах бывшего совхоза: "Южный", уч. №33,38,39,43	Земли сельскохозяйственного назначения	Для сельскохозяйственного производства	675	временный

Взам. инв. №

Подпись и дата

Инв. № подл.

					Лист				
					Проект межевания территории				
Изм.	Кол.уч.	Лист	№док	Подпись	Дата				7

14	63:14:1106001:18	:18/ЗУ1	Земельный участок под АГЗУ-1	Администрация Большеглушицкого района Самарской области (аренда КХ "Урал")	446180, Самарская область, фонд перераспределения в границах бывшего совхоза "Южный", уч. №33,38,39,43	Земли сельскохозяйственного назначения	Для сельскохозяйственного производства	218	постоянный
15	63:14:1106001:18	:18/чзу1	Земельный участок под строительство выкидного трубопровода от скв.№45	Администрация Большеглушицкого района Самарской области (аренда КХ "Урал")	446180, Самарская область, фонд перераспределения в границах бывшего совхоза "Южный", уч. №33,38,39,43	Земли сельскохозяйственного назначения	Для сельскохозяйственного производства	192	временный
16	63:14:1106001:15	:15/ЗУ1	Земельный участок под эксплуатацию скв.№45	Администрация Большеглушицкого района Самарской области (аренда КХ "Урал")	446180, Самарская область, фонд перераспределения в границах бывшего совхоза "Южный", уч. №33,38,39,43	Земли сельскохозяйственного назначения	Для сельскохозяйственного производства	1989	постоянный
17	63:14:1106001:15	:15/чзу1	Земельный участок под обустройство скв.№45	Администрация Большеглушицкого района Самарской области (аренда КХ "Урал")	446180, Самарская область, фонд перераспределения в границах бывшего совхоза "Южный", уч. №33,38,39,43	Земли сельскохозяйственного назначения	Для сельскохозяйственного производства	1611	временный
18	63:14:1106001:14	:14/чзу1	Земельный участок под обустройство скв.№45	Администрация Большеглушицкого района Самарской области (аренда КХ "Урал")	446180, Самарская область, фонд перераспределения в границах бывшего совхоза "Южный", уч. №33,38,39,43	Земли сельскохозяйственного назначения	Для сельскохозяйственного производства	1861	временный
19	63:14:1106001:14	:14/чзу2	Земельный участок под строительство выкидного трубопровода от скв.№45	Администрация Большеглушицкого района Самарской области (аренда КХ "Урал")	446180, Самарская область, фонд перераспределения в границах бывшего совхоза "Южный", уч. №33,38,39,43	Земли сельскохозяйственного назначения	Для сельскохозяйственного производства	242	временный
20	63:14:1106001:12	:12/ЗУ1	Земельный участок под АГЗУ-1	Администрация Большеглушицкого района Самарской области (аренда КХ "Урал")	446180, Самарская область, фонд перераспределения в границах бывшего совхоза "Южный", уч. №33,38,39,43	Земли сельскохозяйственного назначения	Для сельскохозяйственного производства	12	постоянный
ВСЕГО:								19412	
в том числе по землям неразграниченной собственности:								-	

2. Каталог координат образуемых и изменяемых земельных участков и их частей

Настоящим проектом выполнено формирование границ образуемых и изменяемых земельных участков и их частей.

Настоящий проект обеспечивает равные права и возможности правообладателей земельных участков в соответствии с действующим законодательством. Сформированные границы земельных участков позволяют

Инв. № подл.

Подпись и дата

Взам. инв. №

									Лист
									8
Изм.	Кол.уч.	Лист	№док	Подпись	Дата	Проект межевания территории			

обеспечить необходимые условия для строительства и размещения объекта ПАО «Оренбургнефть»: 4223П "Сбор нефти и газа со скважины № 45 Бугринского месторождения".

Каталог координат образуемых и изменяемых земельных участков и их частей

Площадь:	496	кв.м.		
Кадастровый номер:	63:14:1106001:9/ЗУ1			
Собственник (правообладатель):	Администрация Большеглушицкого района Самарской области (аренда КХ "Урал")			
Назначение:	Земельный участок под эксплуатацию скв.№45			
Номер точки	Координаты		Длина линии	Дирекционный угол
	X	Y		
1	786474,07	461006,77		
10	786484,64	461050,28	44,78	76°20'20"
11	786482,00	461050,86	2,71	167°40'56"
12	786480,92	461045,92	5,05	257°45'28"
13	786471,07	461048,04	10,08	167°50'17"
14	786462,69	461009,14	39,80	257°50'29"
1	786474,07	461006,77	11,62	348°15'25"
Площадь:	139	кв.м.		
Кадастровый номер:	63:14:1106001:9/ЗУ2			
Собственник (правообладатель):	Администрация Большеглушицкого района Самарской области (аренда КХ "Урал")			
Назначение:	Земельный участок под КТП			
Номер точки	Координаты		Длина линии	Дирекционный угол
	X	Y		
15	786503,47	461055,14		
16	786506,99	461071,31	16,54	77°43'47"
17	786483,61	461077,48	24,18	165°12'22"
18	786478,00	461079,73	6,04	158°9'10"
19	786477,54	461077,83	1,95	256°15'20"
20	786499,92	461073,00	22,89	347°48'36"
21	786496,37	461056,68	16,70	257°44'4"
15	786503,47	461055,14	7,26	347°45'10"
Площадь:	479	кв.м.		
Кадастровый номер:	63:14:1106001:9/ЗУ3			
Собственник (правообладатель):	Администрация Большеглушицкого района Самарской области (аренда КХ "Урал")			
Назначение:	Земельный участок под подъездную автодорогу			
Номер точки	Координаты		Длина линии	Дирекционный угол
	X	Y		
115	786434,08	460926,30		
109	786438,29	460927,57	4,40	16°49'31"
116	786436,71	460933,09	5,73	106°0'16"
107	786438,14	460933,52	1,50	16°50'58"
106	786436,34	460939,48	6,22	106°50'12"
105	786445,37	460942,42	9,49	18°1'49"
104	786444,55	460944,89	2,60	108°24'26"
114	786440,94	460955,72	11,41	108°25'3"
113	786440,75	460955,65	0,20	198°4'20"
117	786428,09	460951,51	13,32	198°7'59"
118	786425,88	460951,00	2,26	192°57'38"

Инд. № подл. Подпись и дата Взам. инв. №

Изм.	Кол.уч.	Лист	№ док	Подпись	Дата	Проект межевания территории	Лист
							9

119	786424,41	460950,92	1,48	183°15'26"
120	786422,79	460951,02	1,62	176°27'32"
121	786421,30	460951,28	1,51	169°44'46"
122	786419,91	460951,71	1,46	163°5'26"
123	786418,62	460952,26	1,40	156°54'13"
124	786417,57	460952,87	1,22	149°38'56"
125	786415,78	460954,25	2,26	142°18'11"
126	786410,43	460935,33	19,67	254°12'50"
127	786411,91	460936,43	1,84	36°34'17"
128	786413,83	460937,58	2,24	31°2'34"
129	786415,64	460938,46	2,01	25°45'38"
130	786426,90	460942,19	11,86	18°21'53"
131	786430,25	460931,13	11,56	286°51'28"
132	786432,42	460931,79	2,27	16°52'34"
115	786434,08	460926,30	5,73	286°51'29"
Площадь:	729	кв.м.		
Кадастровый номер:	63:14:1106001:9/ЗУ4			
Собственник (правообладатель):	Администрация Большеглушицкого района Самарской области (аренда КХ "Урал")			
Назначение:	Земельный участок под АГЗУ-1			
Номер точки	Координаты		Длина линии	Дирекционный угол
	X	Y		
136	786442,94	460879,38		
135	786443,40	460881,25	1,93	76°13'24"
100	786452,08	460916,77	36,57	76°16'15"
103	786433,09	460920,90	19,43	167°44'9"
102	786428,18	460898,25	23,17	257°44'49"
137	786424,92	460883,29	15,31	257°43'32"
136	786442,94	460879,38	18,44	347°44'11"
Площадь:	6986	кв.м.		
Кадастровый номер:	63:14:1106001:9/чзу1			
Собственник (правообладатель):	Администрация Большеглушицкого района Самарской области (аренда КХ "Урал")			
Назначение:	Земельный участок под обустройство скв.№45			
Номер точки	Координаты		Длина линии	Дирекционный угол
	X	Y		
60	786522,83	460953,35		
63	786542,99	460948,35	20,77	346°4'49"
64	786567,16	461046,10	100,69	76°6'43"
65	786557,45	461051,68	11,20	150°6'44"
66	786510,18	461070,46	50,86	158°19'57"
16	786506,99	461071,31	3,31	165°9'24"
15	786503,47	461055,14	16,54	257°43'47"
21	786496,37	461056,68	7,26	167°45'10"
20	786499,92	461073,00	16,70	77°44'4"
19	786477,54	461077,83	22,89	167°48'36"
18	786478,00	461079,73	1,95	76°15'20"
67	786455,73	461088,65	23,99	158°10'2"
68	786454,35	461089,06	1,44	163°33'23"
69	786426,62	460977,21	115,23	256°4'30"
70	786450,30	460971,34	24,39	346°4'19"
61	786464,56	460967,80	14,69	346°5'2"
56	786471,91	460997,89	30,97	76°16'8"
1	786474,07	461006,77	9,14	76°21'0"
14	786462,69	461009,14	11,62	168°15'25"

Взам. инв. №

Подпись и дата

Инв. № подл.

Проект межевания территории

Лист

10

Изм. Кол.уч. Лист №док Подпись Дата

13	786471,07	461048,04	39,80	77°50'29"
12	786480,92	461045,92	10,08	347°50'17"
11	786482,00	461050,86	5,05	77°45'28"
10	786484,64	461050,28	2,71	347°40'56"
59	786486,06	461056,11	6,00	76°19'47"
58	786544,39	461041,78	60,07	346°11'48"
57	786530,18	460983,49	60,00	256°17'51"
60	786522,83	460953,35	31,02	256°17'35"
Площадь:	962	кв.м.		
Кадастровый номер:	63:14:1106001:9/чзу2			
Собственник (правообладатель):	Администрация Большеглушицкого района Самарской области (аренда КХ "Урал")			
Назначение:	Земельный участок под строительство выкидного трубопровода от скв.№45			
Номер точки	Координаты		Длина линии	Дирекционный угол
	X	Y		
102	786428,18	460898,25		
103	786433,09	460920,90	23,17	77°44'49"
100	786452,08	460916,77	19,43	347°44'9"
97	786457,68	460939,68	23,58	76°15'45"
61	786464,56	460967,80	28,95	76°15'15"
70	786450,30	460971,34	14,69	166°5'2"
104	786444,55	460944,89	27,07	257°44'3"
105	786445,37	460942,42	2,60	288°24'26"
106	786436,34	460939,48	9,49	198°1'49"
107	786438,14	460933,52	6,22	286°50'12"
108	786436,70	460933,10	1,50	196°23'46"
109	786438,29	460927,57	5,75	286°3'13"
110	786438,18	460927,54	0,11	196°21'40"
111	786419,38	460906,17	28,47	228°39'15"
102	786428,18	460898,25	11,84	318°1'51"
Площадь:	133	кв.м.		
Кадастровый номер:	63:14:1106001:9/чзу3			
Собственник (правообладатель):	Администрация Большеглушицкого района Самарской области (аренда КХ "Урал")			
Назначение:	Земельный участок под строительство кабеля ГАЗ			
Номер точки	Координаты		Длина линии	Дирекционный угол
	X	Y		
104	786444,55	460944,89		
70	786450,30	460971,34	27,07	77°44'3"
112	786444,47	460972,79	6,01	166°0'44"
113	786440,75	460955,65	17,54	257°45'32"
114	786440,94	460955,72	0,20	18°4'20"
104	786444,55	460944,89	11,41	288°25'3"
Площадь:	201	кв.м.		
Кадастровый номер:	63:14:0000000:87/ЗУ1			
Собственник (правообладатель):	Администрация Большеглушицкого района Самарской области (аренда КХ "Урал")			
Назначение:	Земельный участок под КТП			
Номер точки	Координаты		Длина линии	Дирекционный угол
	X	Y		
16	786506,99	461071,31		
22	786508,56	461078,56	7,42	77°46'0"
23	786501,87	461080,01	6,84	167°43'51"
24	786483,18	461084,08	19,13	167°44'16"
25	786479,27	461084,93	4,00	167°44'46"

Взам. инв. №

Подпись и дата

Инв. № подл.

Изм.	Кол.уч.	Лист	№ док	Подпись	Дата

Проект межевания территории

Лист

11

18	786478,00	461079,73	5,35	256°19'38"
17	786483,61	461077,48	6,04	338°9'10"
16	786506,99	461071,31	24,18	345°12'22"
Площадь:	40	кв.м.		
Кадастровый номер:	63:14:0000000:87/ЗУ2			
Собственник (правообладатель):	Администрация Большеглушицкого района Самарской области (аренда КХ "Урал")			
Назначение:	Земельный участок под опорами ВЛ-6 кВ			
Номер точки	Координаты		Длина линии	Дирекционный угол
	X	Y		
26	786479,66	461091,49		
27	786480,77	461096,57	5,20	77°35'48"
28	786483,22	461096,06	2,50	348°14'24"
29	786482,16	461090,97	5,20	258°14'49"
26	786479,66	461091,49	2,56	168°15'49"
30	786505,05	461086,61		
31	786506,37	461091,84	5,39	75°49'56"
32	786511,22	461090,62	5,00	345°50'29"
33	786509,89	461085,38	5,40	255°48'15"
30	786505,05	461086,61	5,00	165°46'29"
Площадь:	1141	кв.м.		
Кадастровый номер:	63:14:0000000:87/чзу1			
Собственник (правообладатель):	Администрация Большеглушицкого района Самарской области (аренда КХ "Урал")			
Назначение:	Земельный участок под обустройство скв.№45			
Номер точки	Координаты		Длина линии	Дирекционный угол
	X	Y		
64	786567,16	461046,10		
71	786571,88	461065,18	19,65	76°6'26"
72	786510,18	461080,48	63,57	166°4'14"
73	786483,81	461087,02	27,17	166°4'13"
74	786475,87	461088,99	8,18	166°5'4"
75	786470,03	461090,44	6,02	166°4'37"
76	786455,54	461094,03	14,94	166°4'18"
68	786454,35	461089,06	5,11	256°36'38"
67	786455,73	461088,65	1,44	343°33'23"
18	786478,00	461079,73	23,99	338°10'2"
25	786479,27	461084,93	5,35	76°19'38"
22	786508,56	461078,56	29,97	347°44'15"
16	786506,99	461071,31	7,42	257°46'0"
66	786510,18	461070,46	3,31	345°9'24"
65	786557,45	461051,68	50,86	338°19'57"
64	786567,16	461046,10	11,20	330°6'44"
Площадь:	405	кв.м.		
Кадастровый номер:	63:14:0000000:87/чзу2			
Собственник (правообладатель):	Администрация Большеглушицкого района Самарской области (аренда КХ "Урал")			
Назначение:	Земельный участок под строительство ВЛ-6 кВ			
Номер точки	Координаты		Длина линии	Дирекционный угол
	X	Y		
77	786455,87	461095,91		
78	786458,10	461103,61	8,02	73°52'9"
79	786472,24	461100,54	14,47	347°44'55"
80	786470,54	461092,72	8,00	257°44'52"
77	786455,87	461095,91	15,01	167°44'0"
81	786461,26	461097,32		

Взам. инв. №

Подпись и дата

Инв. № подл.

Изм.	Кол.уч.	Лист	№ док	Подпись	Дата

Проект межевания территории

Лист

12

82	786463,21	461096,82	2,01	345°37'7"
83	786463,70	461098,76	2,00	75°54'55"
84	786461,76	461099,25	2,00	165°49'4"
81	786461,26	461097,32	1,99	255°32'19"
85	786475,87	461088,98		
86	786478,10	461099,26	10,52	77°44'11"
87	786512,57	461091,77	35,27	347°44'12"
72	786510,18	461080,48	11,54	258°3'36"
88	786502,37	461082,42	8,05	166°4'15"
89	786503,08	461085,64	3,30	77°37'5"
90	786484,40	461089,70	19,11	167°43'52"
73	786483,81	461087,02	2,75	257°38'35"
85	786475,87	461088,98	8,18	166°9'32"
26	786479,66	461091,49		
29	786482,16	461090,97	2,56	348°15'49"
28	786483,22	461096,06	5,20	78°14'49"
27	786480,77	461096,57	2,50	168°14'24"
26	786479,66	461091,49	5,20	257°35'48"
30	786505,05	461086,61		
33	786509,89	461085,38	5,00	345°46'29"
32	786511,22	461090,62	5,40	75°48'15"
31	786506,37	461091,84	5,00	165°50'29"
30	786505,05	461086,61	5,39	255°49'56"
Площадь:	901	кв.м.		
Кадастровый номер:	63:14:0000000:87/чзу3			
Собственник (правообладатель):	Администрация Большеглушицкого района Самарской области (аренда КХ "Урал")			
Назначение:	Земельный участок под строительство кабеля ГАЗ			
Номер точки	Координаты		Длина линии	Дирекционный угол
	X	Y		
75	786470,03	461090,44		
80	786470,54	461092,72	2,34	77°29'52"
79	786472,24	461100,54	8,00	77°44'52"
91	786480,15	461136,95	37,26	77°44'7"
42	786576,09	461116,10	98,17	347°44'11"
92	786574,74	461110,25	6,00	257°3'58"
93	786484,74	461129,81	92,10	167°44'13"
86	786478,10	461099,26	31,26	257°43'57"
85	786475,87	461088,98	10,52	257°44'11"
75	786470,03	461090,44	6,01	165°58'31"
36	786577,41	461100,09		
49	786578,46	461104,93	4,95	77°46'53"
48	786584,31	461103,58	6,00	347°1'52"
37	786583,26	461098,74	4,95	257°43'47"
36	786577,41	461100,09	6,00	167°0'6"
44	786581,65	461119,58		
55	786582,78	461124,79	5,33	77°46'15"
54	786588,63	461123,45	6,00	347°1'52"
45	786587,50	461118,24	5,33	257°43'44"
44	786581,65	461119,58	6,00	167°1'21"
Площадь:	675	кв.м.		
Кадастровый номер:	63:14:0000000:87/чзу4			
Собственник (правообладатель):	Администрация Большеглушицкого района Самарской области (аренда КХ "Урал")			
Назначение:	Земельный участок под ГАЗ			

Инв. № подл. Подпись и дата Взам. инв. №

Изм.	Кол.уч.	Лист	№ док	Подпись	Дата

Проект межевания территории

Номер точки	Координаты		Длина линии	Дирекционный угол
	X	Y		
34	786569,29	461086,57		
35	786572,65	461101,18	15,00	77°2'28"
36	786577,41	461100,09	4,89	347°3'42"
37	786583,26	461098,74	6,00	347°0'6"
38	786587,27	461097,82	4,12	347°2'23"
39	786583,91	461083,20	15,00	257°1'25"
34	786569,29	461086,57	15,00	167°2'22"
40	786573,77	461106,01		
41	786574,74	461110,25	4,36	77°1'45"
42	786576,09	461116,10	6,00	77°3'43"
43	786577,13	461120,62	4,64	77°0'39"
44	786581,65	461119,58	4,64	347°2'33"
45	786587,50	461118,24	6,00	347°1'21"
46	786591,75	461117,26	4,36	347°3'34"
47	786588,38	461102,64	15,00	257°2'15"
48	786584,31	461103,58	4,18	167°1'41"
49	786578,46	461104,93	6,00	167°1'52"
40	786573,77	461106,01	4,82	167°2'53"
50	786578,40	461125,80		
51	786581,76	461140,42	15,00	77°2'19"
52	786596,38	461137,05	15,00	347°2'9"
53	786593,01	461122,43	15,00	257°2'25"
54	786588,63	461123,45	4,50	167°0'50"
55	786582,78	461124,79	6,00	167°1'52"
50	786578,40	461125,80	4,50	167°2'20"
Площадь:	218	кв.м.		
Кадастровый номер:	63:14:1106001:18/ЗУ1			
Собственник (правообладатель):	Администрация Большеглушицкого района Самарской области (аренда КХ "Урал")			
Назначение:	Земельный участок под АГЗУ-1			
Номер точки	Координаты		Длина линии	Дирекционный угол
	X	Y		
133	786449,63	460879,75		
98	786456,70	460912,25	33,26	77°44'1"
101	786457,43	460915,61	3,43	77°45'39"
100	786452,08	460916,77	5,48	167°43'32"
134	786443,93	460883,43	34,33	256°16'0"
135	786443,40	460881,25	2,24	256°20'7"
133	786449,63	460879,75	6,41	346°28'15"
Площадь:	192	кв.м.		
Кадастровый номер:	63:14:1106001:18/чзу1			
Собственник (правообладатель):	Администрация Большеглушицкого района Самарской области (аренда КХ "Урал")			
Назначение:	Земельный участок под строительство выкидного трубопровода от скв.№45			
Номер точки	Координаты		Длина линии	Дирекционный угол
	X	Y		
98	786456,70	460912,25		
99	786460,86	460916,98	6,30	48°38'53"
94	786465,05	460937,85	21,28	78°38'50"
97	786457,68	460939,68	7,60	166°2'26"
100	786452,08	460916,77	23,58	256°15'45"
101	786457,43	460915,61	5,48	347°43'32"
98	786456,70	460912,25	3,43	257°45'39"

Взам. инв. №

Подпись и дата

Инв. № подл.

Изм.	Кол.уч.	Лист	№док	Подпись	Дата
------	---------	------	------	---------	------

Проект межевания территории

Лист

14

Площадь:	1989	кв.м.		
Кадастровый номер:	63:14:1106001:15/3У1			
Собственник (правообладатель):	Администрация Большеглушицкого района Самарской области (аренда КХ "Урал")			
Назначение:	Земельный участок под эксплуатацию скв.№45			
Номер точки	Координаты		Длина линии	Дирекционный угол
	X	Y		
1	786474,07	461006,77		
2	786502,63	461000,84	29,17	348°16'5"
3	786501,67	460996,01	4,92	258°47'1"
4	786505,24	460995,27	3,64	348°13'59"
5	786506,24	461000,08	4,92	78°14'56"
6	786523,15	460996,57	17,27	348°16'13"
7	786531,47	461034,97	39,29	77°46'20"
8	786484,92	461045,20	47,66	167°36'23"
9	786485,91	461050,01	4,91	78°22'44"
10	786484,64	461050,28	1,30	167°47'16"
1	786474,07	461006,77	44,78	256°20'20"
Площадь:	1611	кв.м.		
Кадастровый номер:	63:14:1106001:15/чзу1			
Собственник (правообладатель):	Администрация Большеглушицкого района Самарской области (аренда КХ "Урал")			
Назначение:	Земельный участок под обустройство скв.№45			
Номер точки	Координаты		Длина линии	Дирекционный угол
	X	Y		
1	786474,07	461006,77		
56	786471,91	460997,89	9,14	256°21'0"
57	786530,18	460983,49	60,02	346°7'10"
58	786544,39	461041,78	60,00	76°17'51"
59	786486,06	461056,11	60,07	166°11'48"
10	786484,64	461050,28	6,00	256°19'47"
9	786485,91	461050,01	1,30	347°47'16"
8	786484,92	461045,20	4,91	258°22'44"
7	786531,47	461034,97	47,66	347°36'23"
6	786523,15	460996,57	39,29	257°46'20"
5	786506,24	461000,08	17,27	168°16'13"
4	786505,24	460995,27	4,92	258°14'56"
3	786501,67	460996,01	3,64	168°13'59"
2	786502,63	461000,84	4,92	78°47'1"
1	786474,07	461006,77	29,17	168°16'5"
Площадь:	1861	кв.м.		
Кадастровый номер:	63:14:1106001:14/чзу1			
Собственник (правообладатель):	Администрация Большеглушицкого района Самарской области (аренда КХ "Урал")			
Назначение:	Земельный участок под обустройство скв.№45			
Номер точки	Координаты		Длина линии	Дирекционный угол
	X	Y		
60	786522,83	460953,35		
57	786530,18	460983,49	31,02	76°17'35"
56	786471,91	460997,89	60,02	166°7'10"
61	786464,56	460967,80	30,97	256°16'8"
62	786479,15	460964,18	15,03	346°3'42"
60	786522,83	460953,35	45,01	346°4'15"
Площадь:	242	кв.м.		
Кадастровый номер:	63:14:1106001:14/чзу2			
Собственник (правообладатель):	Администрация Большеглушицкого района Самарской области (аренда КХ "Урал")			

Инв. № подл. Подпись и дата Взам. инв. №


Изм.	Кол.уч.	Лист	№док	Подпись	Дата

Проект межевания территории

**Чертеж межевания территории земельного участка для строительства объекта
 ПАО "Оренбургнефть": 4223П "Сбор нефти и газа со скважины №45 Бугринского месторождения",
 в границах сельского поселения Южное Большеглушицкого района Самарской области**


Ситуационный план М 1:100000

Алексеевский район

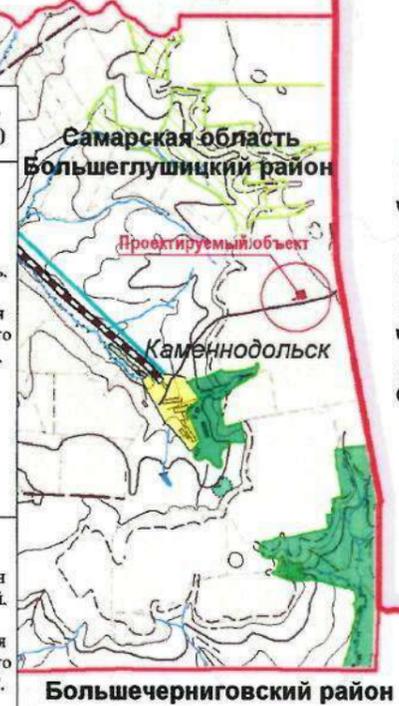

Экспликация

№ п/п	Кадастровый квартал	Кадастровый номер	Учетный номер части	Наименование объекта	Правообладатель	Категория земель	Площадь, кв.м.	Вид отвода	Адрес (описание местоположения)
1	63:14:1106001	63:14:1106001:9	:9/ЗУ1	Земельный участок под эксплуатацию скв.№45	Администрация Большеглушицкого района Самарской области (аренда КХ "Урал")	Земли с/х назначения	496	постоянный	446180, Самарская область, фонд перераспределения в границах бывшего совхоза "Южный", уч. №33.38.39.43
2	63:14:1106001	63:14:1106001:9	:9/ЗУ2	Земельный участок под КТП	Администрация Большеглушицкого района Самарской области (аренда КХ "Урал")	Земли с/х назначения	139	постоянный	
3	63:14:1106001	63:14:1106001:9	:9/ЗУ3	Земельный участок под подъездную автодорогу	Администрация Большеглушицкого района Самарской области (аренда КХ "Урал")	Земли с/х назначения	479	постоянный	
4	63:14:1106001	63:14:1106001:9	:9/ЗУ4	Земельный участок под АГЗУ-1	Администрация Большеглушицкого района Самарской области (аренда КХ "Урал")	Земли с/х назначения	729	постоянный	
5	63:14:1106001	63:14:1106001:9	:9/чзу1	Земельный участок под обустройство скв.№45	Администрация Большеглушицкого района Самарской области (аренда КХ "Урал")	Земли с/х назначения	6986	временный	
6	63:14:1106001	63:14:1106001:9	:9/чзу2	Земельный участок под строительство выкидного трубопровода от скв.№45	Администрация Большеглушицкого района Самарской области (аренда КХ "Урал")	Земли с/х назначения	962	временный	
7	63:14:1106001	63:14:1106001:9	:9/чзу3	Земельный участок под строительство кабеля ГАЗ	Администрация Большеглушицкого района Самарской области (аренда КХ "Урал")	Земли с/х назначения	133	временный	Самарская обл., р-н Большеглушицкий, фонд перераспределения в границах бывшего совхоза "Южный", уч. №33.38.39.43
8	63:14:1106001	63:14:0000000:87 (63:14:1106001:3)	:87/ЗУ1	Земельный участок под КТП	Администрация Большеглушицкого района Самарской области (аренда КХ "Урал")	Земли с/х назначения	201	постоянный	
9	63:14:1106001	63:14:0000000:87 (63:14:1106001:3)	:87/ЗУ2	Земельный участок под опорами ВЛ-6 кВ	Администрация Большеглушицкого района Самарской области (аренда КХ "Урал")	Земли с/х назначения	40	постоянный	
10	63:14:1106001	63:14:0000000:87 (63:14:1106001:3)	:87/чзу1	Земельный участок под обустройство скв.№45	Администрация Большеглушицкого района Самарской области (аренда КХ "Урал")	Земли с/х назначения	1141	временный	
11	63:14:1106001	63:14:0000000:87 (63:14:1106001:3)	:87/чзу2	Земельный участок под строительство ВЛ-6 кВ	Администрация Большеглушицкого района Самарской области (аренда КХ "Урал")	Земли с/х назначения	405	временный	
12	63:14:1106001	63:14:0000000:87 (63:14:1106001:3)	:87/чзу3	Земельный участок под строительство кабеля ГАЗ	Администрация Большеглушицкого района Самарской области (аренда КХ "Урал")	Земли с/х назначения	901	временный	
13	63:14:1106001	63:14:0000000:87 (63:14:1106001:3)	:87/чзу4	Земельный участок под ГАЗ	Администрация Большеглушицкого района Самарской области (аренда КХ "Урал")	Земли с/х назначения	675	временный	
14	63:14:1106001	63:14:1106001:18	:18/ЗУ1	Земельный участок под АГЗУ-1	Администрация Большеглушицкого района Самарской области (аренда КХ "Урал")	Земли с/х назначения	218	постоянный	
15	63:14:1106001	63:14:1106001:18	:18/чзу1	Земельный участок под строительство выкидного трубопровода от скв.№45	Администрация Большеглушицкого района Самарской области (аренда КХ "Урал")	Земли с/х назначения	192	временный	446180, Самарская область, фонд перераспределения в границах бывшего совхоза "Южный", уч. №33.38.39.43
16	63:14:1106001	63:14:1106001:15	:15/ЗУ1	Земельный участок под эксплуатацию скв.№45	Администрация Большеглушицкого района Самарской области (аренда КХ "Урал")	Земли с/х назначения	1989	постоянный	
17	63:14:1106001	63:14:1106001:15	:15/чзу1	Земельный участок под обустройство скв.№45	Администрация Большеглушицкого района Самарской области (аренда КХ "Урал")	Земли с/х назначения	1611	временный	446180, Самарская область, фонд перераспределения в границах бывшего совхоза "Южный", уч. №33.38.39.43
18	63:14:1106001	63:14:1106001:14	:14/чзу1	Земельный участок под обустройство скв.№45	Администрация Большеглушицкого района Самарской области (аренда КХ "Урал")	Земли с/х назначения	1861	временный	
19	63:14:1106001	63:14:1106001:14	:14/чзу2	Земельный участок под строительство выкидного трубопровода от скв.№45	Администрация Большеглушицкого района Самарской области (аренда КХ "Урал")	Земли с/х назначения	242	временный	446180, Самарская область, фонд перераспределения в границах бывшего совхоза "Южный", уч. №33.38.39.43
20	63:14:1106001	63:14:1106001:12	:12/ЗУ1	Земельный участок под АГЗУ-1	Администрация Большеглушицкого района Самарской области (аренда КХ "Урал")	Земли с/х назначения	12	постоянный	
							Итого:	19412	

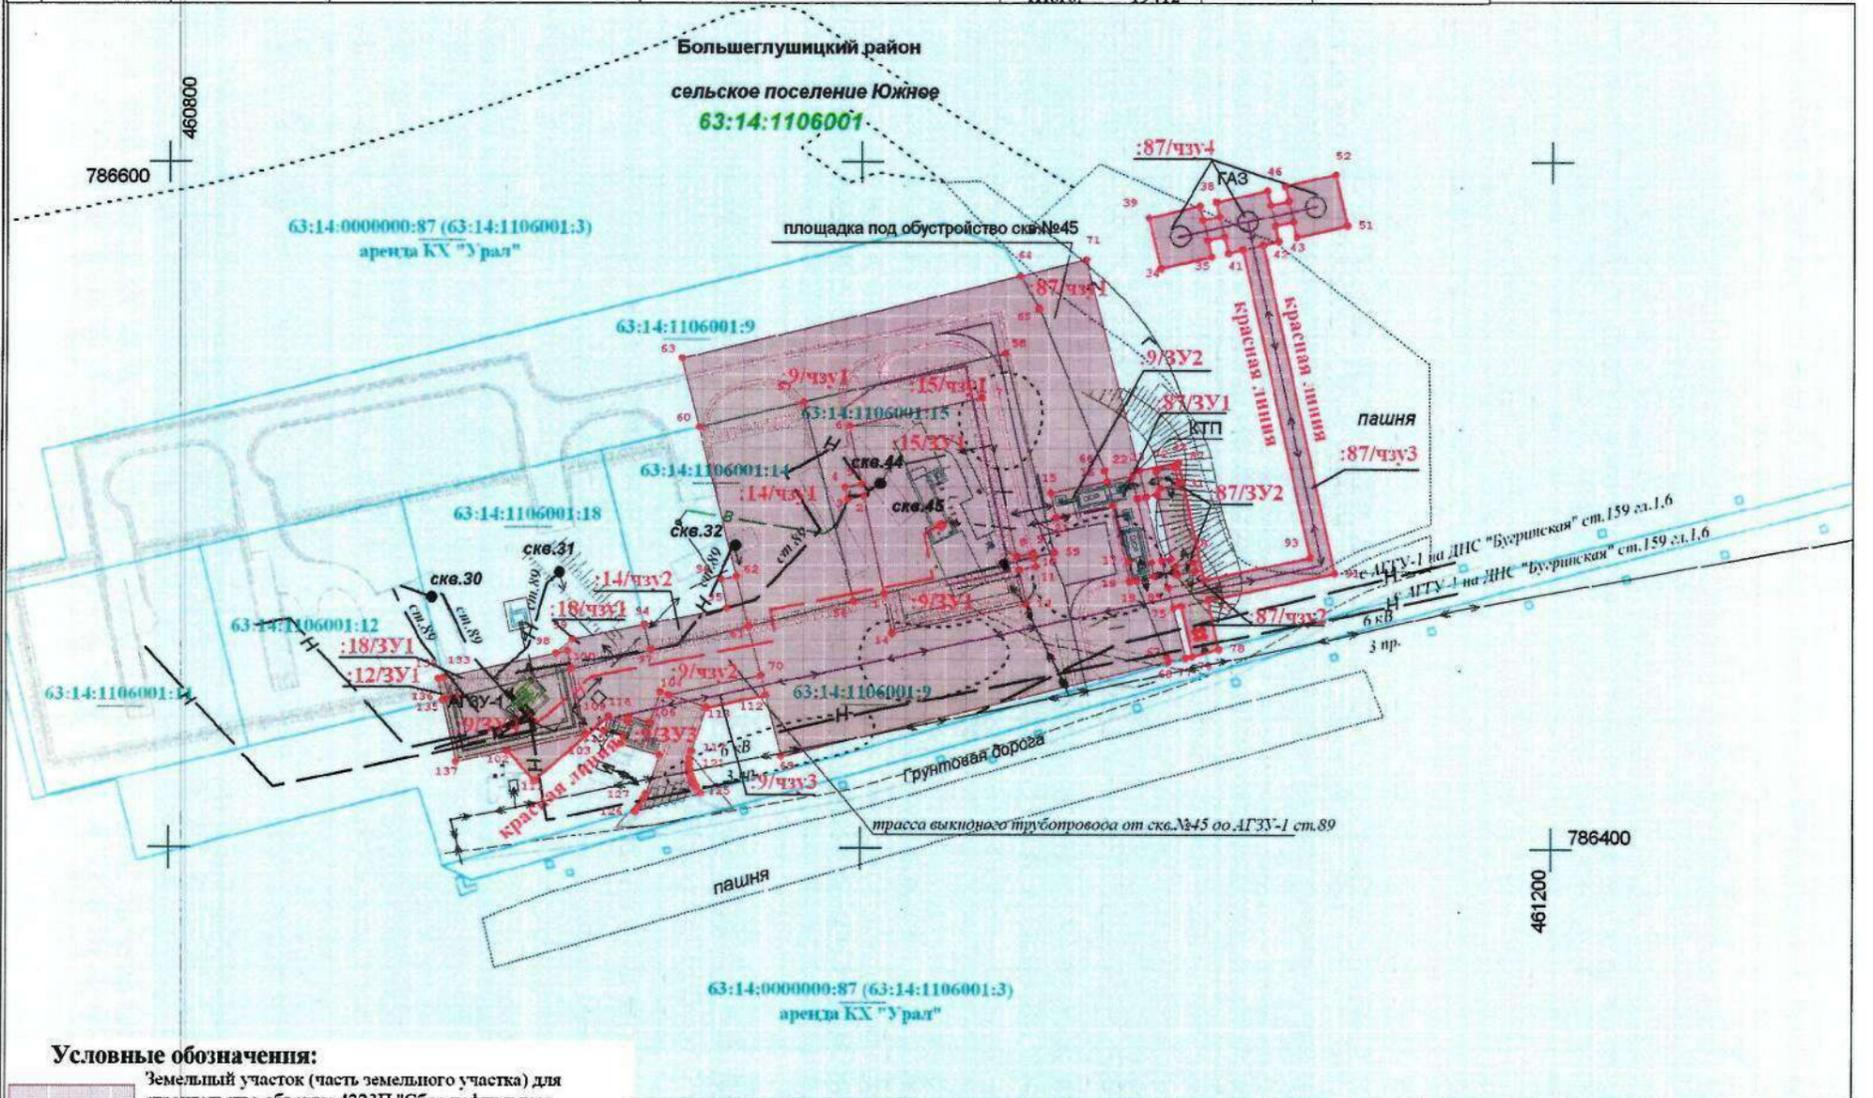

Условные обозначения:

- Земельный участок (часть земельного участка) для строительства объекта: 4223П "Сбор нефти и газа со скважины №45 Бугринского месторождения"
- Граница и номер земельного участка, стоящего на ГКУ
- Граница и номер кадастрового квартала
- Проектируемый выкидной трубопровод
- Проектируемая ВЛ - 6 кВ
- Проектируемый кабель ГАЗ
- Полевая дорога
- Поворотная точка границы образуемого земельного участка (части земельного участка)
- Обозначение части земельного участка, предназначенной для строительства объекта ПАО "Оренбургнефть"


ПАО "Оренбургнефть"		Проект межевания территории для строительства объекта ПАО "Оренбургнефть": 4223П "Сбор нефти и газа со скважины №45 Бугринского месторождения", на территории сельского поселения Южное Большеглушицкого района Самарской области			
	Ф. И. О. Подпись Дата	Проект межевания территории	Стадия	Лист	Листов
Разраб.	Защеева Ю. А.		ПП	1	1
Провер.	Блудов А. Б.				
ГИП	Леонов В. С.	Графическая часть (Чертеж межевания территории) Масштаб 1:2000 (Формат А3)		ООО НПП "Геокоминвест"	

II. Материалы по обоснованию проекта межевания территории


Инв. № подл.	Подпись и дата	Взам. инв. №							Лист
			Изм.	Кол.уч.	Лист	№ док	Подпись	Дата	
								18	

Проект межевания территории

**Схема границ существующих земельных участков в районе строительства
объекта ПАО "Оренбургнефть": 4223П "Сбор нефти и газа со скважины №45 Бугринского месторождения",
в границах сельского поселения Южное Большеглушицкого района Самарской области**

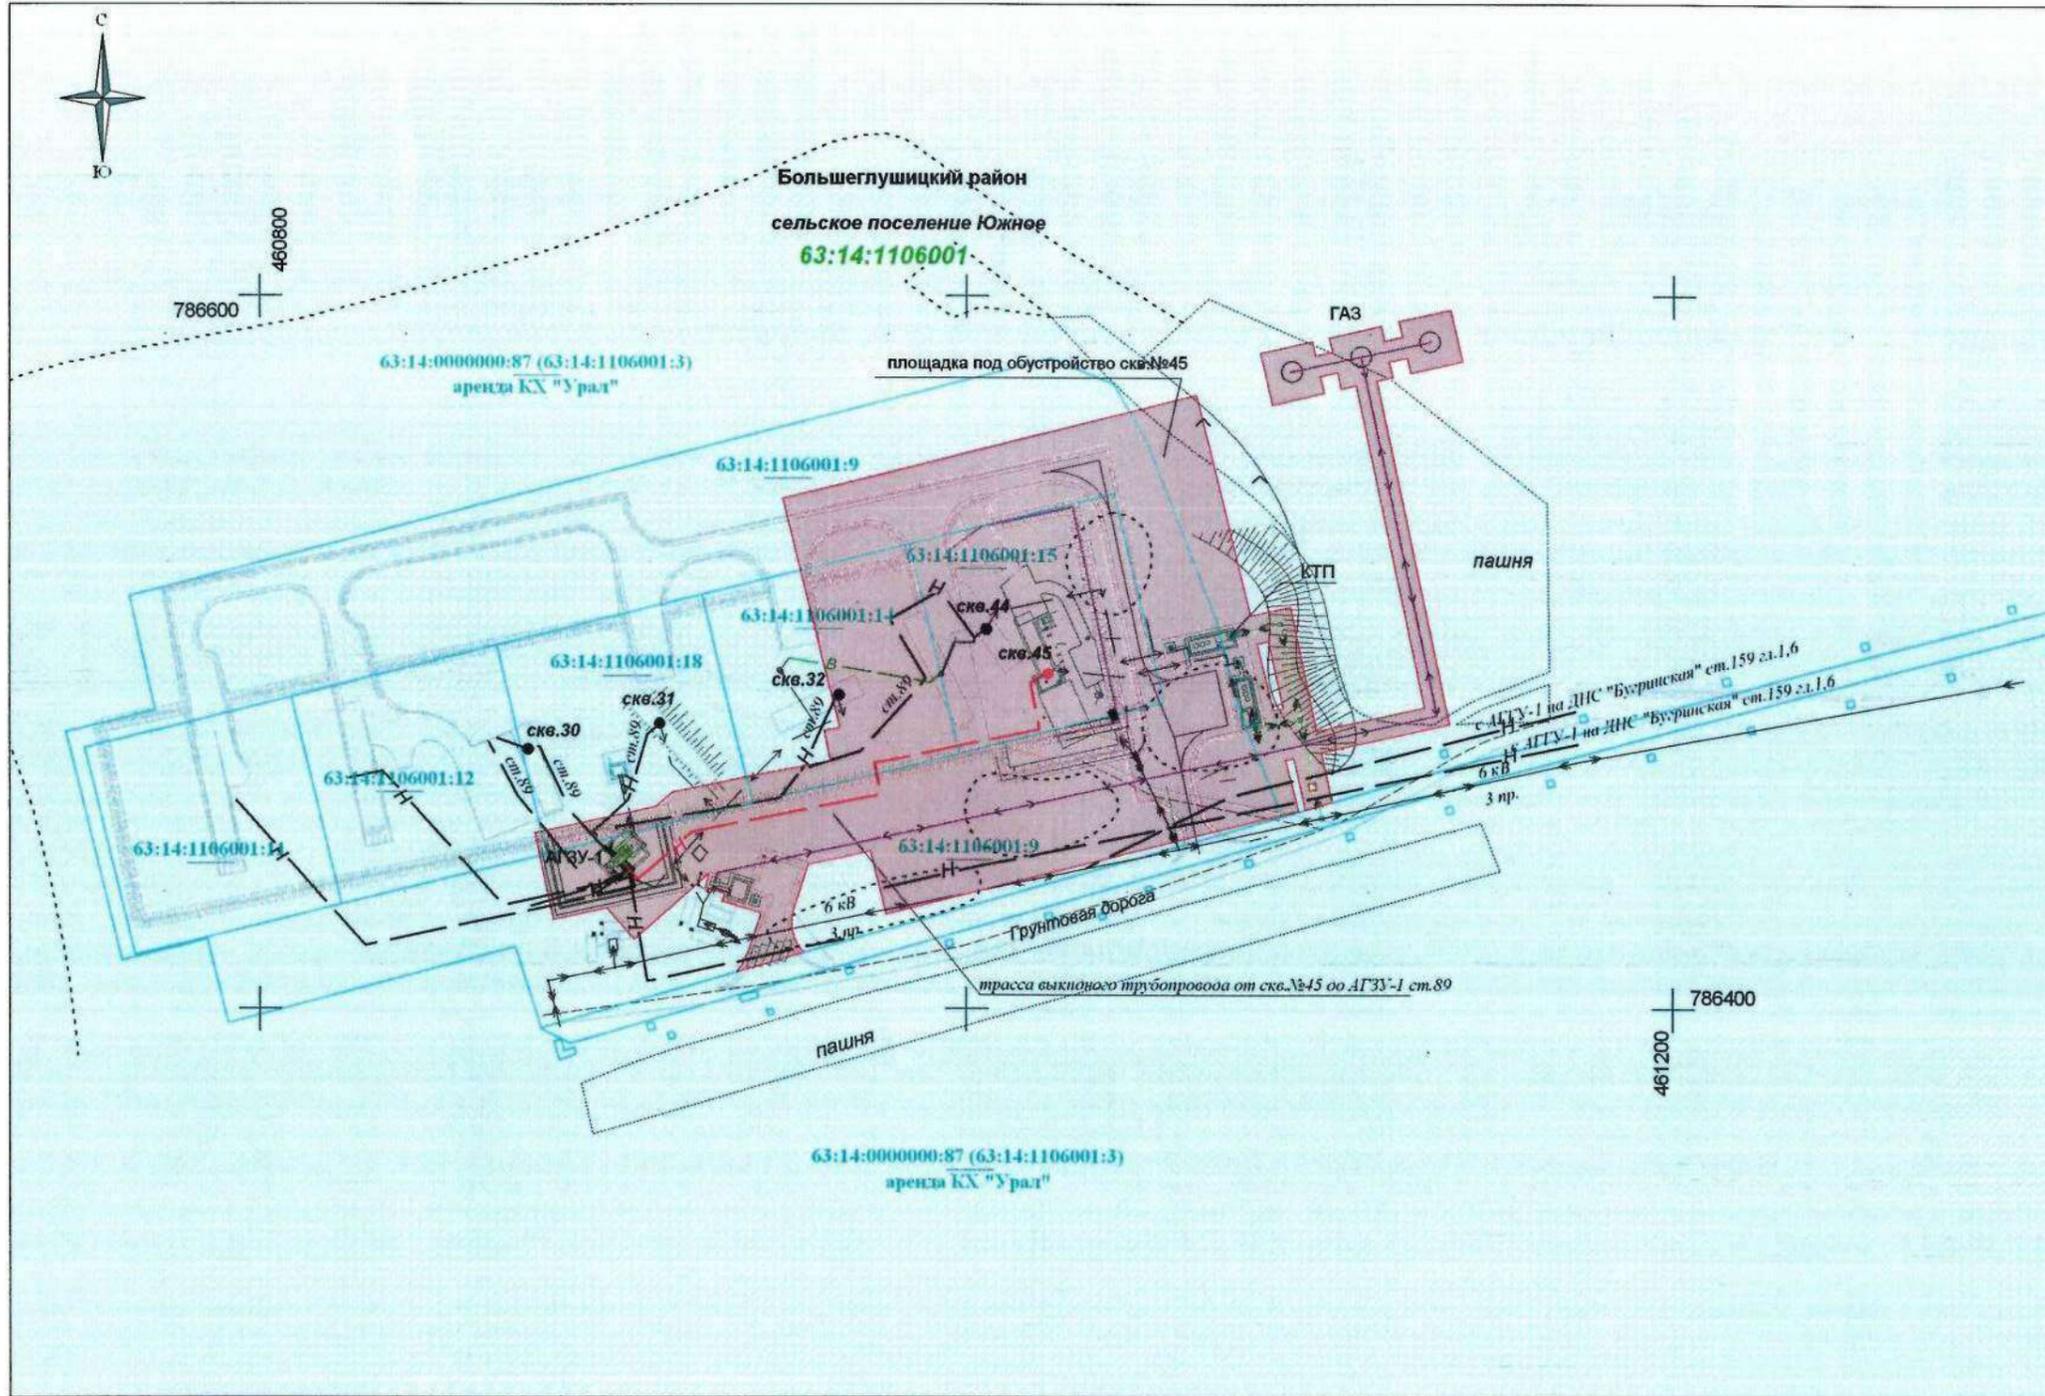

Ситуационный план М 1:100000


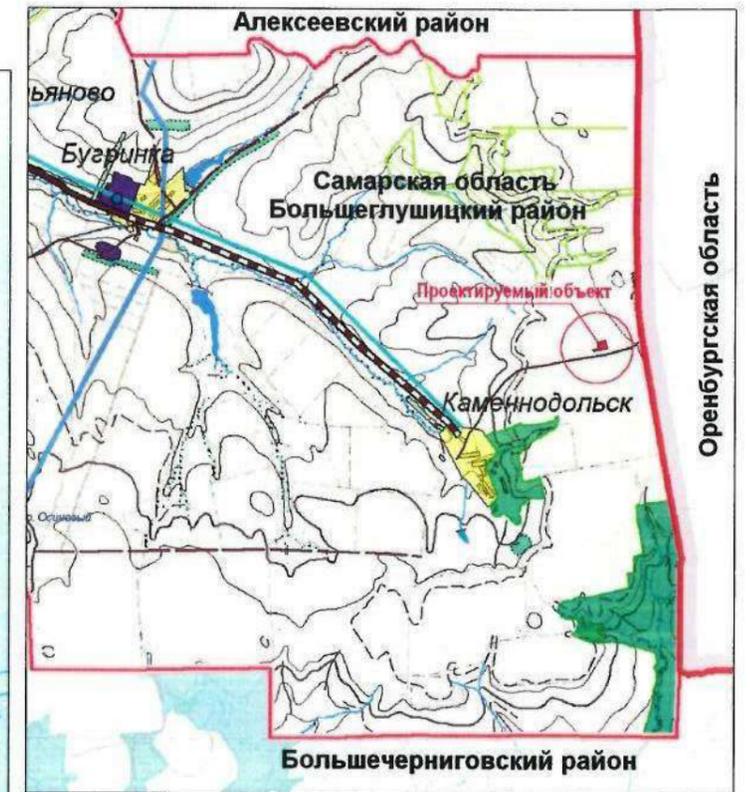


Условные обозначения:

- Земельный участок (часть земельного участка) для строительства объекта: 4223П "Сбор нефти и газа со скважины №45 Бугринского месторождения"
- 63:14:1106001:3 Граница земельного участка, стоящего на ГКУ и его номер
- 63:14:1106001 Граница и номер кадастрового квартала
- Полевая дорога

ПАО "Оренбургнефть"				Проект межевания территории для строительства объекта ПАО "Оренбургнефть": 4223П "Сбор нефти и газа со скважины №45 Бугринского месторождения", на территории сельского поселения Южное Большеглушицкого района Самарской области				
	Ф. И. О.	Подпись	Дата					
Разраб.	Зайцева Ю. А.			Проект межевания территории		Стадия	Лист	Листов
Провер.	Блудов А. Б.					ПП	1	1
ГИП	Леонов В. С.			Графическая часть (Схема границ существующих земельных участков) Масштаб 1:2000 (Формат А3)		ООО НПП "Геокоминвест"		

**Схема границ зон с особыми условиями использования территорий земельного участка
для строительства объекта ПАО "Оренбургнефть": 4223П "Сбор нефти и газа со скважины №45 Бугринского месторождения",
в границах сельского поселения Южное Большеглушицкого района Самарской области**

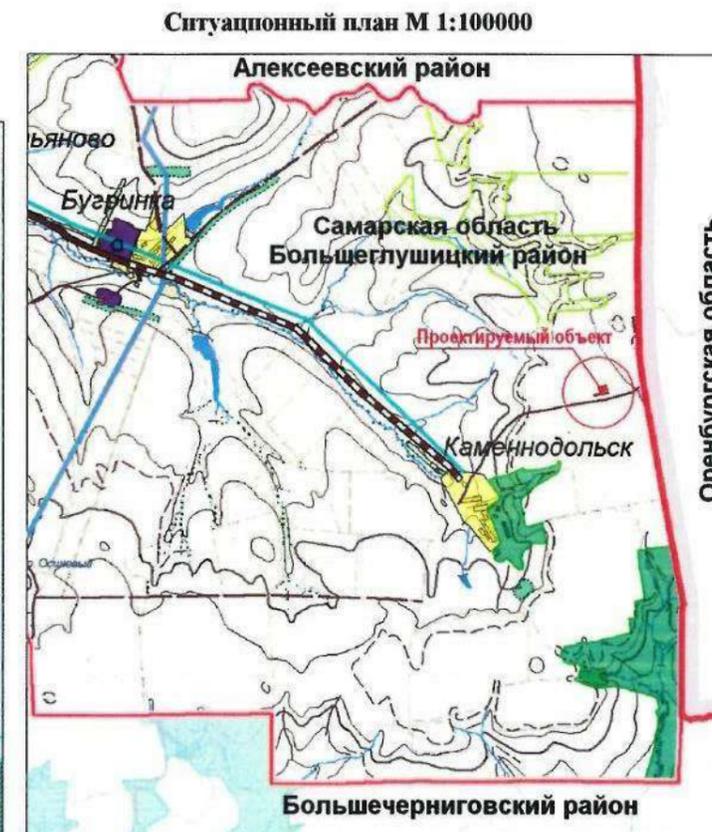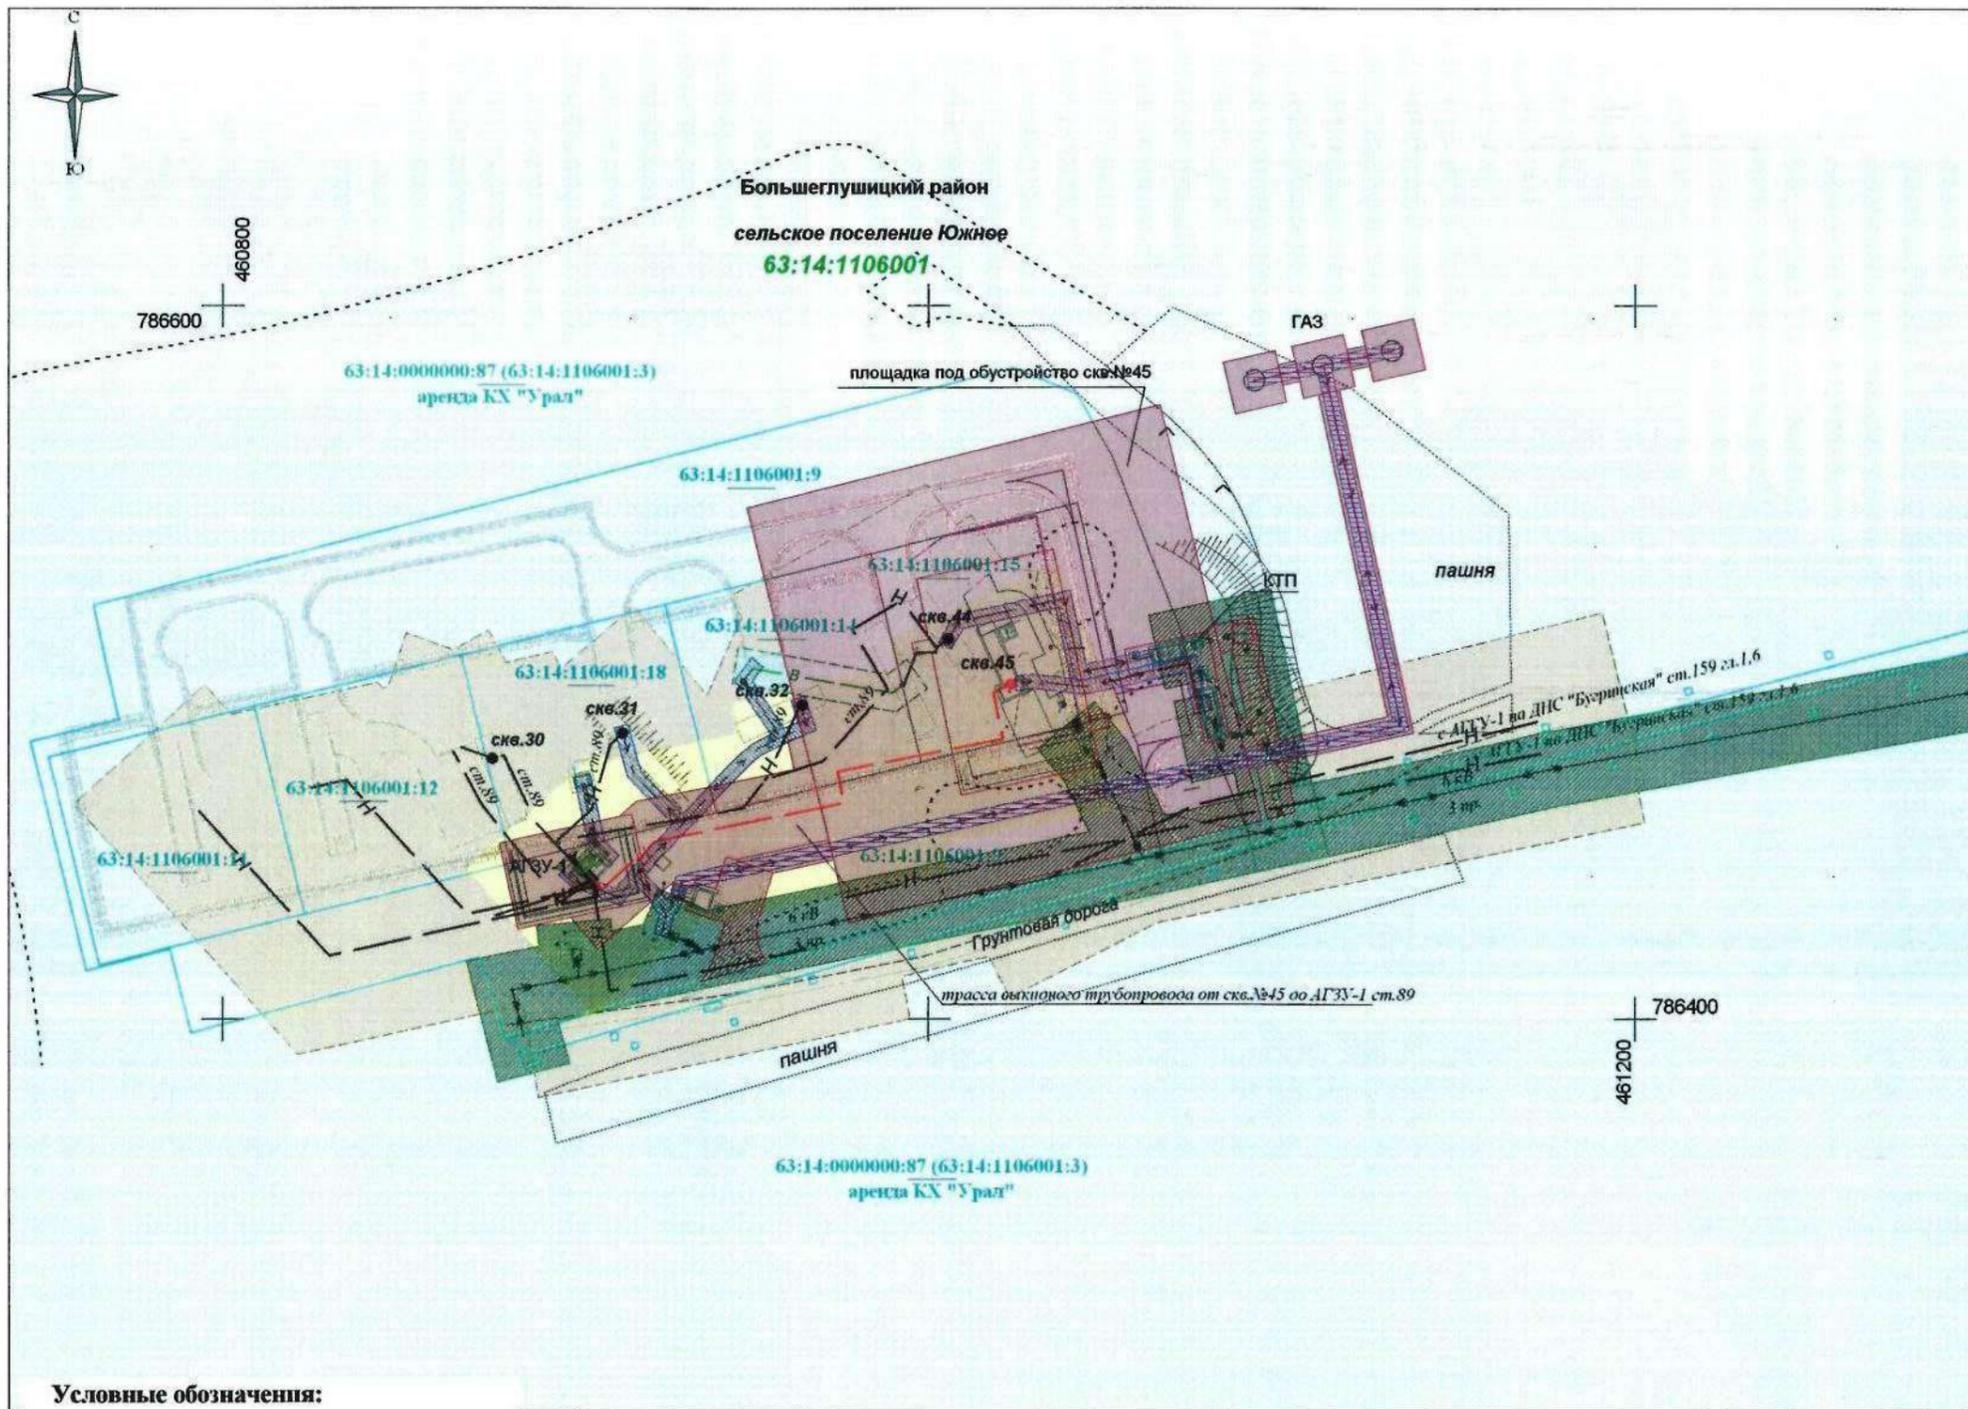

Условные обозначения:

- 63:14:1106001 Граница и номер кадастрового квартала
- 63:14:1106001:3 Граница земельного участка, стоящего на ГКУ и его номер
- Планируемая граница застройки
- Охранная зона выкидного трубопровода
- Охранная зона ЛЭП
- Охранная зона нефтепроводов
- Охранная зона кабеля
- Охранная зона кабеля ГАЗ
- Охранная зона водопровода

ПАО "Оренбургнефть"			Проект планировки территории для строительства объекта ПАО "Оренбургнефть": 4223П "Сбор нефти и газа со скважины №45 Бугринского месторождения", на территории сельского поселения Южное Большеглушицкого района Самарской области			
Ф. И. О.	Подпись	Дата	Материалы по обоснованию проекта межевания территории	Стадия	Лист	Листов
Разраб.	Зайцева Ю. А.			ПП	1	1
Провер.	Блудов А. Б.			ООО НПП "Геокоминвест"		
ГИП	Леонов В. С.					
Гип: Леонов В. С.			Графическая часть (Схема границ зон с особыми условиями использования территорий) Масштаб 1:2000 (Формат А3)			