



**АДМИНИСТРАЦИЯ
МУНИЦИПАЛЬНОГО
РАЙОНА
БОЛЬШЕГЛУШИЦКИЙ
САМАРСКОЙ ОБЛАСТИ
ПОСТАНОВЛЕНИЕ**

от 07.09.2023 № 730
с. Большая Глушица

Об установлении публичного сервитута для размещения объектов электросетевого хозяйства, необходимых для подключения (технологического присоединения) к сетям инженерно-технологического обеспечения: «Строительство ЛЭП-10 кВ от опоры № 1315/4 ВЛ-10 кВ Ф-13 ПС 110/10 «Августовка» с установкой КТП 10/0,4 кВ, строительством ЛЭП-0,4кВ и организацией учета в Большеглушицком районе, фонда перераспределения земель в границах бывшего совхоза «Степной». Заявитель Димитриева Наталья Николаевна»

В соответствии со статьей 23, главой V.7 Земельного кодекса Российской Федерации, на основании ходатайства Публичного акционерного общества «Россети Волга» (вх. №4940 от 10.08.2023 г.) Администрация муниципального района Большеглушицкий Самарской области,

ПО С Т А Н О В Л Я Е Т:

1. Установить в интересах Публичного акционерного общества «Россети Волга», почтовый адрес: 446100, г. Чапаевск, ул. Школьная,1А, ОГРН 1076450006280, ИНН 6450925977, публичный сервитут в отношении земельного участка:

Адрес или иное описание местоположения земельного участка	Кадастровый номер земельного участка
Российская Федерация, Самарская область, Большеглушицкий район, фонд перераспределения земель, в границах бывшего совхоза «Степной» уч. №13	63:14:1206001:2

2. Публичный сервитут устанавливается для размещения объектов электросетевого хозяйства, необходимых для подключения (технологического присоединения) к сетям инженерно-технологического обеспечения: «Строительство ЛЭП-10 кВ от опоры № 1315/4 ВЛ-10 кВ Ф-13

ПС 110/10 «Августовка» с установкой КТП 10/0,4 кВ, строительством ЛЭП-0,4кВ и организацией учета в Большеглушицком районе, фонда перераспределения земель в границах бывшего совхоза «Степной». Заявитель Димитриева Наталья Николаевна».

3. Установить границы публичного сервитута согласно прилагаемой схеме расположения границ публичного сервитута.

4. Установить срок действия публичного сервитута – 49 лет.

5. Установить срок, в течение которого использование земельного участка в соответствии с его разрешенным использованием будет невозможно или существенно затруднено в связи с осуществлением сервитута – 10 лет.

6. Публичное акционерное общество «Россети Волга» в соответствии с п. 8 ст. 39.50 Земельного кодекса Российской Федерации от 25.10.2001 г. № 136-ФЗ обязано привести земельный участок, указанный в п.1 настоящего постановления, в состояние, пригодное для его использования в соответствии с разрешенным использованием, в срок не позднее чем три месяца после завершения строительства инженерного сооружения, для размещения которого был установлен публичный сервитут.

7. В течение пяти рабочих дней со дня принятия настоящего постановления, разместить его на официальном сайте Администрации муниципального района Большеглушицкий Самарской области в информационно-телекоммуникационной сети Интернет.

8. Публичный сервитут считается установленным со дня внесения сведений о нем в Единый государственный реестр недвижимости.

9. Настоящее постановление вступает в силу с момента его подписания.


Глава муниципального района
Большеглушицкий Самарской области



В.А.Анцинов

СХЕМА РАСПОЛОЖЕНИЯ ГРАНИЦ ПУБЛИЧНОГО СЕРВИТУТА

«Строительство ЛЭП-10 кВ от опоры № 13/15/4 ВЛ-10 кВ Ф-13 ПС 110/10 «Августовка» с установкой КТП 10/0,4 кВ строительством ЛЭП-0,4кВ и организацией учета вбольшеглушницком районе, фонда перераспределения земель в границах бывшего совхоза «Стелной». Заявитель Димитриево Наталья Николаевна»

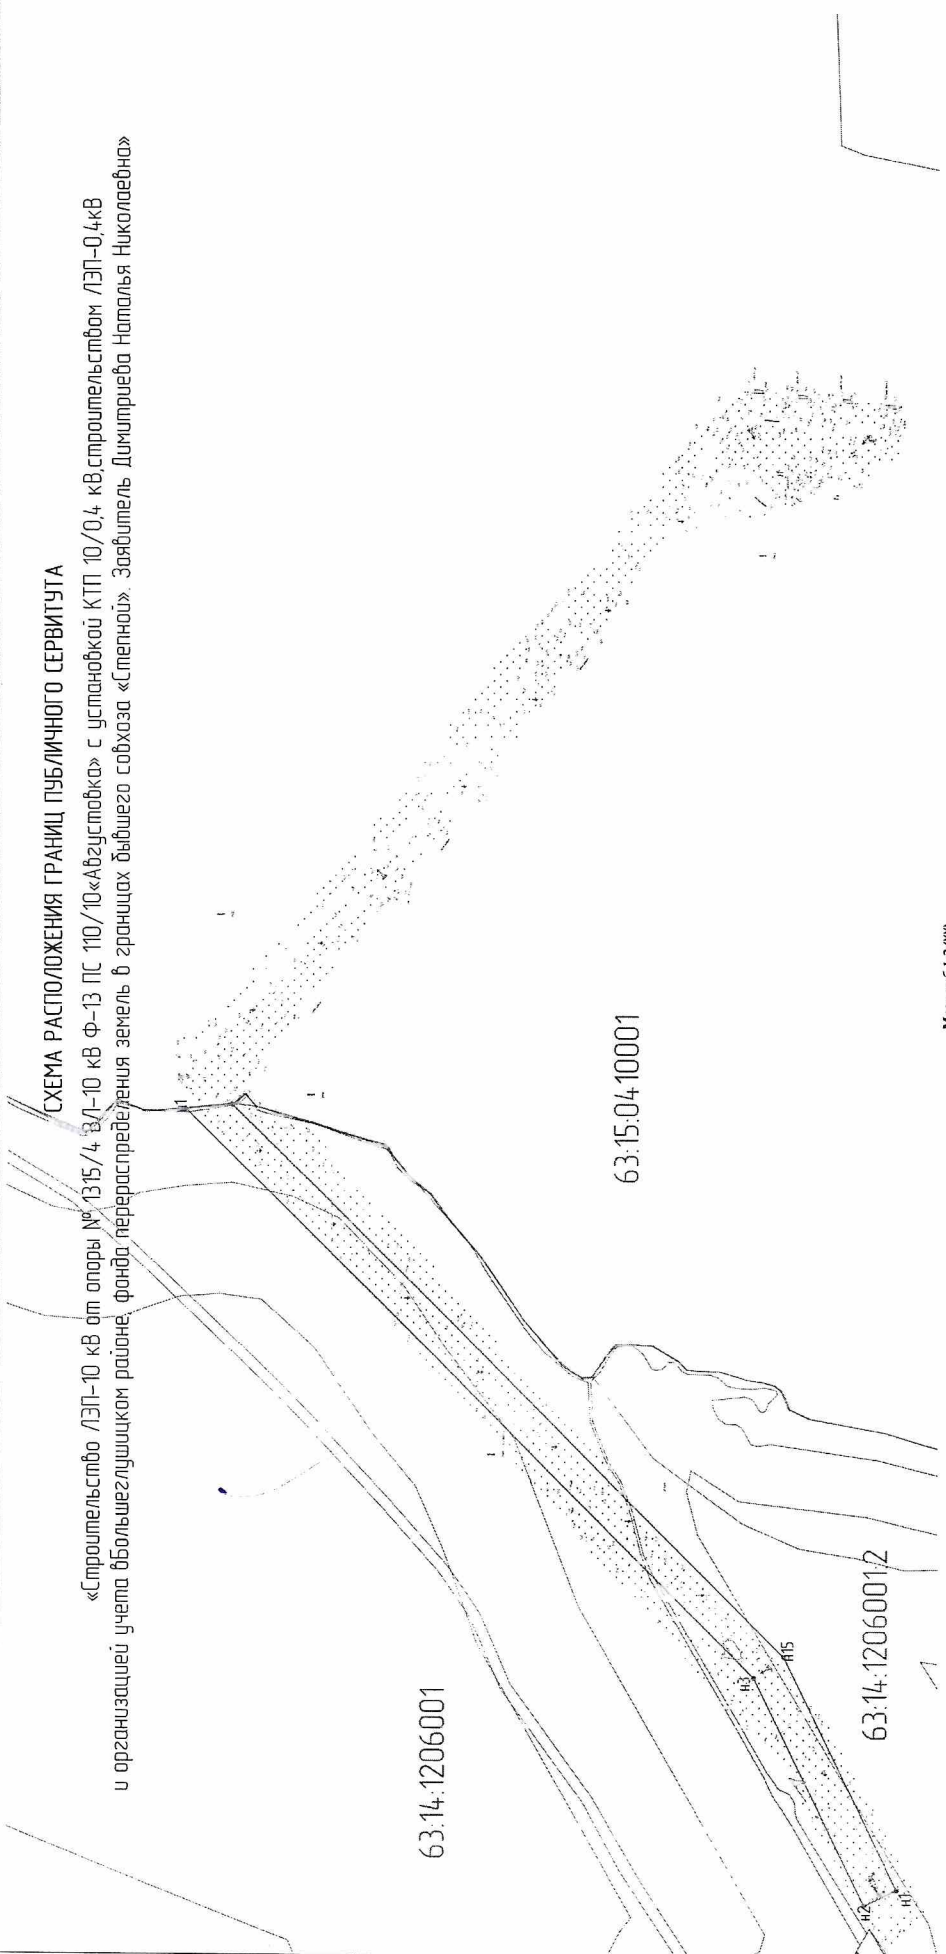

Масштаб 1:2 000

Использованы условные знаки и обозначения:

- Визуально обозначенная граница, сведения о которой достаточны для определения ее местоположения
- Обозначения точек, сведения о которых позволяют однозначно определить ее местоположение
- кадастровый номер земельного участка
- обозначение границы кадастрового квартала
- обозначение границ охранный зоны
- обозначение смежного участка, ОПС

Подпись _____ Дата « 30 » МАЯ 20 23 г.

Место для отписки (квартал (при наличии)) лица, составившего описание местоположения границ объекта