




Схема границ зон с особыми условиями использования территории для строительства объекта АО "РИТЭК"
 «Обустройство скважины №№ 1, 14, 15, 16 Альпийского месторождения»
 в границах сельского поселения Малая Глушица муниципального района Большеглушицкий Самарской области

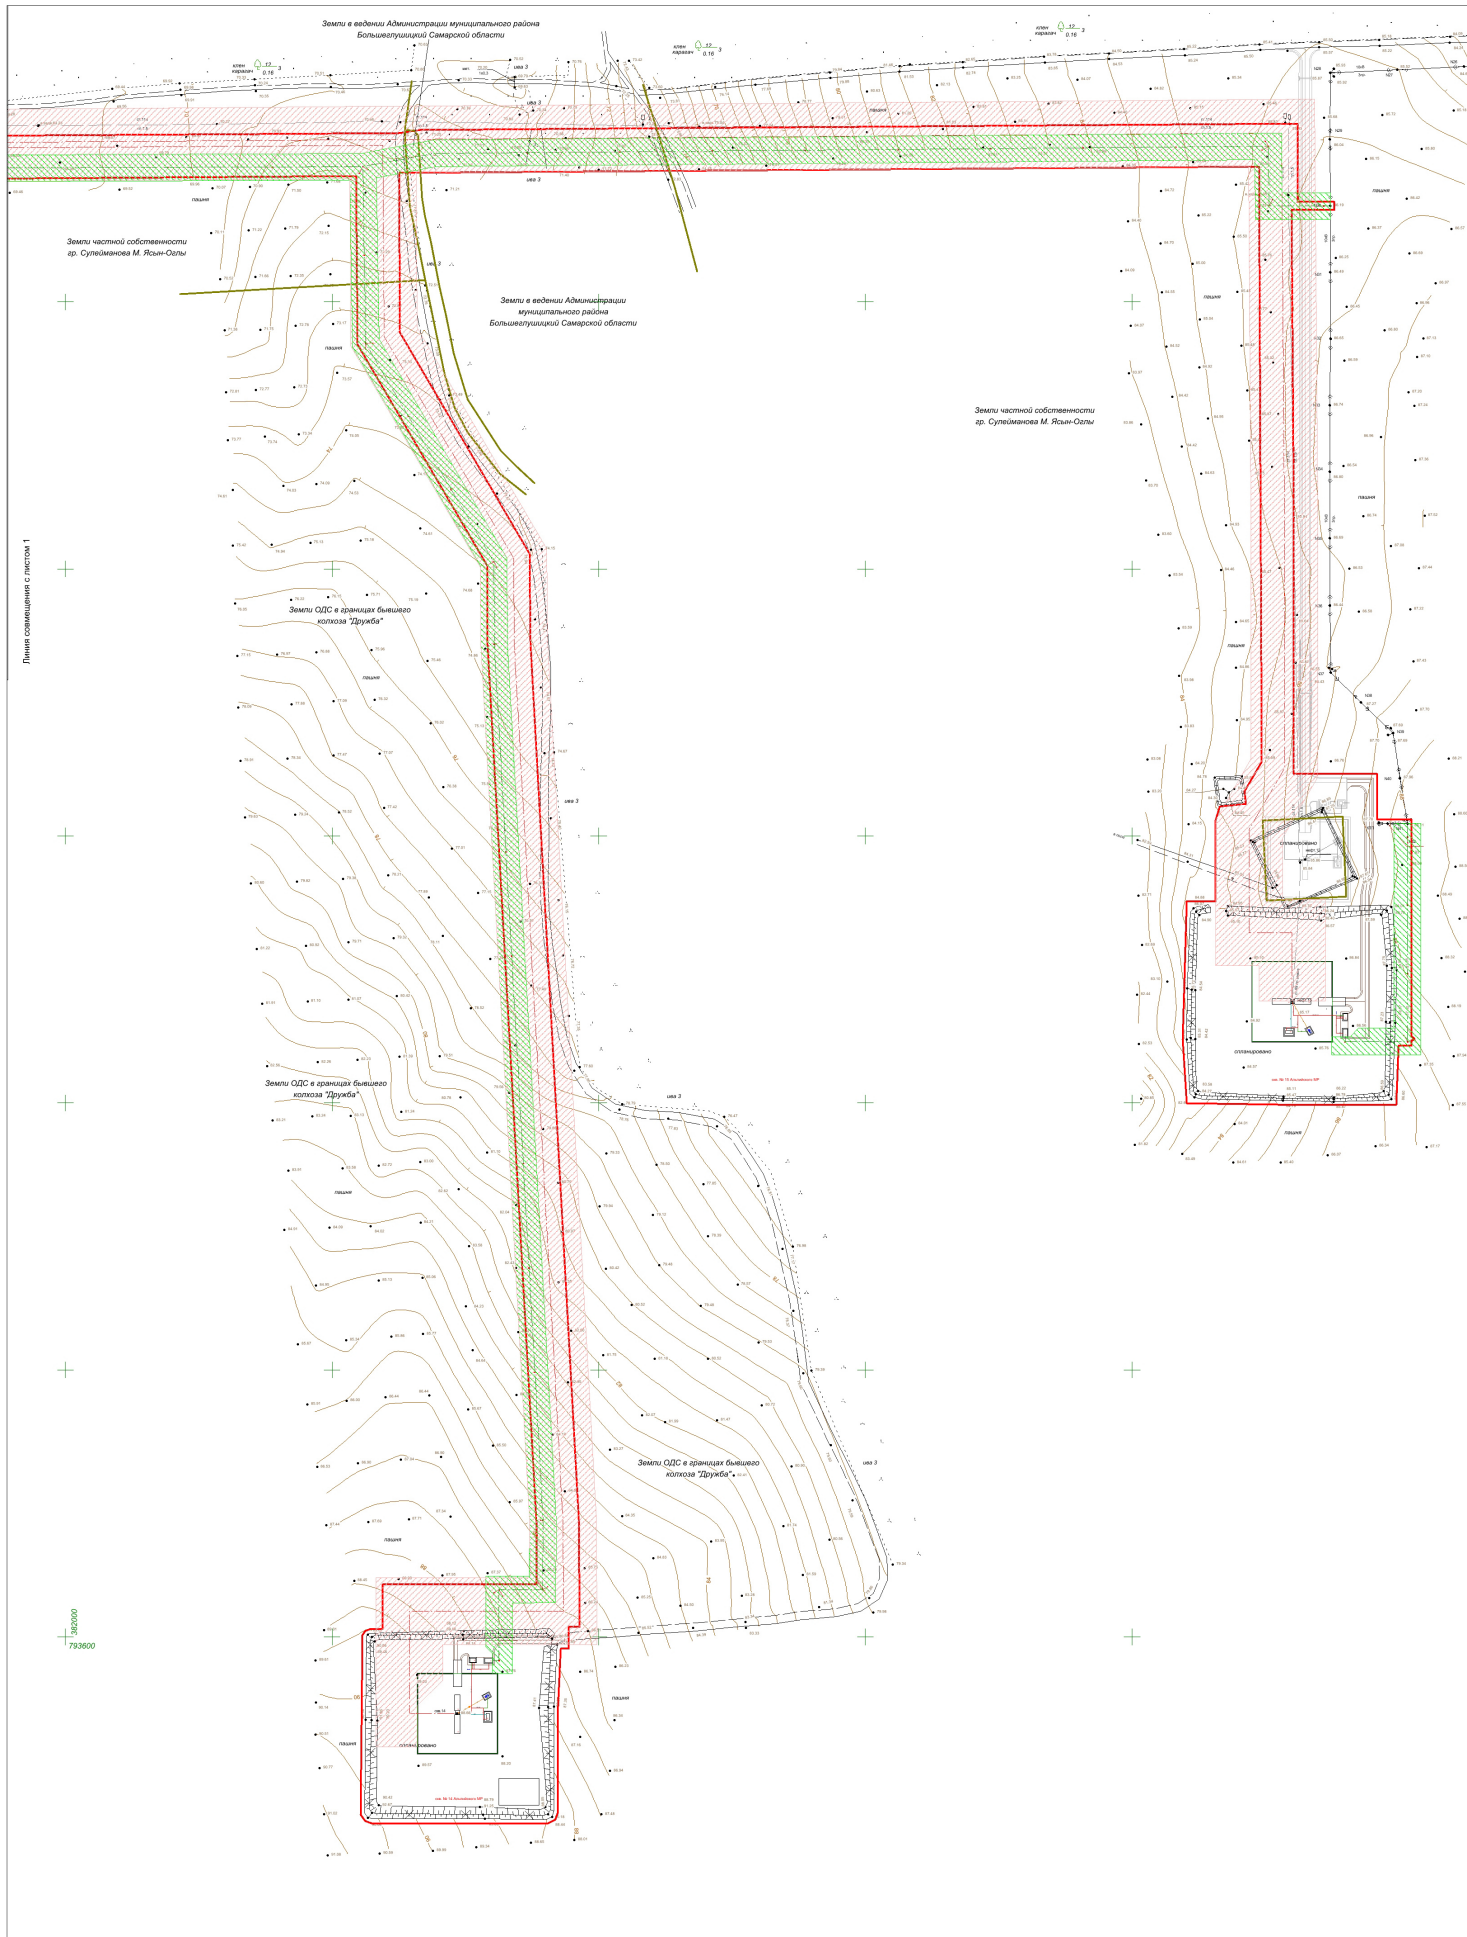

Линии совмещены с листом 1

380000
793800

- Условные обозначения:**
- Земельный участок (часть земельного участка) предназначенный для строительства объекта АО "РИТЭК"
 - Охранная зона выходящего трубопровода
 - Охранная зона ВЛ 10 кВ



Изм. Лист № документ Подпись Дата				Проект планировки территории для строительства объекта АО "РИТЭК" «Обустройство скважины №№ 1, 14, 15, 16 Альпийского месторождения» в границах сельского поселения Малая Глушица муниципального района Большеглушицкий Самарской области		
Исполнитель	Лист	№ документ	Подпись	Дата	Материалы по обоснованию проекта планировки территории	
Директор			Хожин Н.А.		Стадия	Лист
					ПП	1
						4
Граничная часть (схема границ зон с особыми условиями использования территории) М 1:2000					ООО "Средневолжская землеустроительная компания" г. Самара	