



Схема границ зон с особыми условиями использования территории для строительства объекта АО "РИТЭК"  
 «Обустройство скважин №№ 1, 14, 15, 16 Альпийского месторождения»  
 в границах сельского поселения Малая Глушица муниципального района Большеглушицкий Самарской области


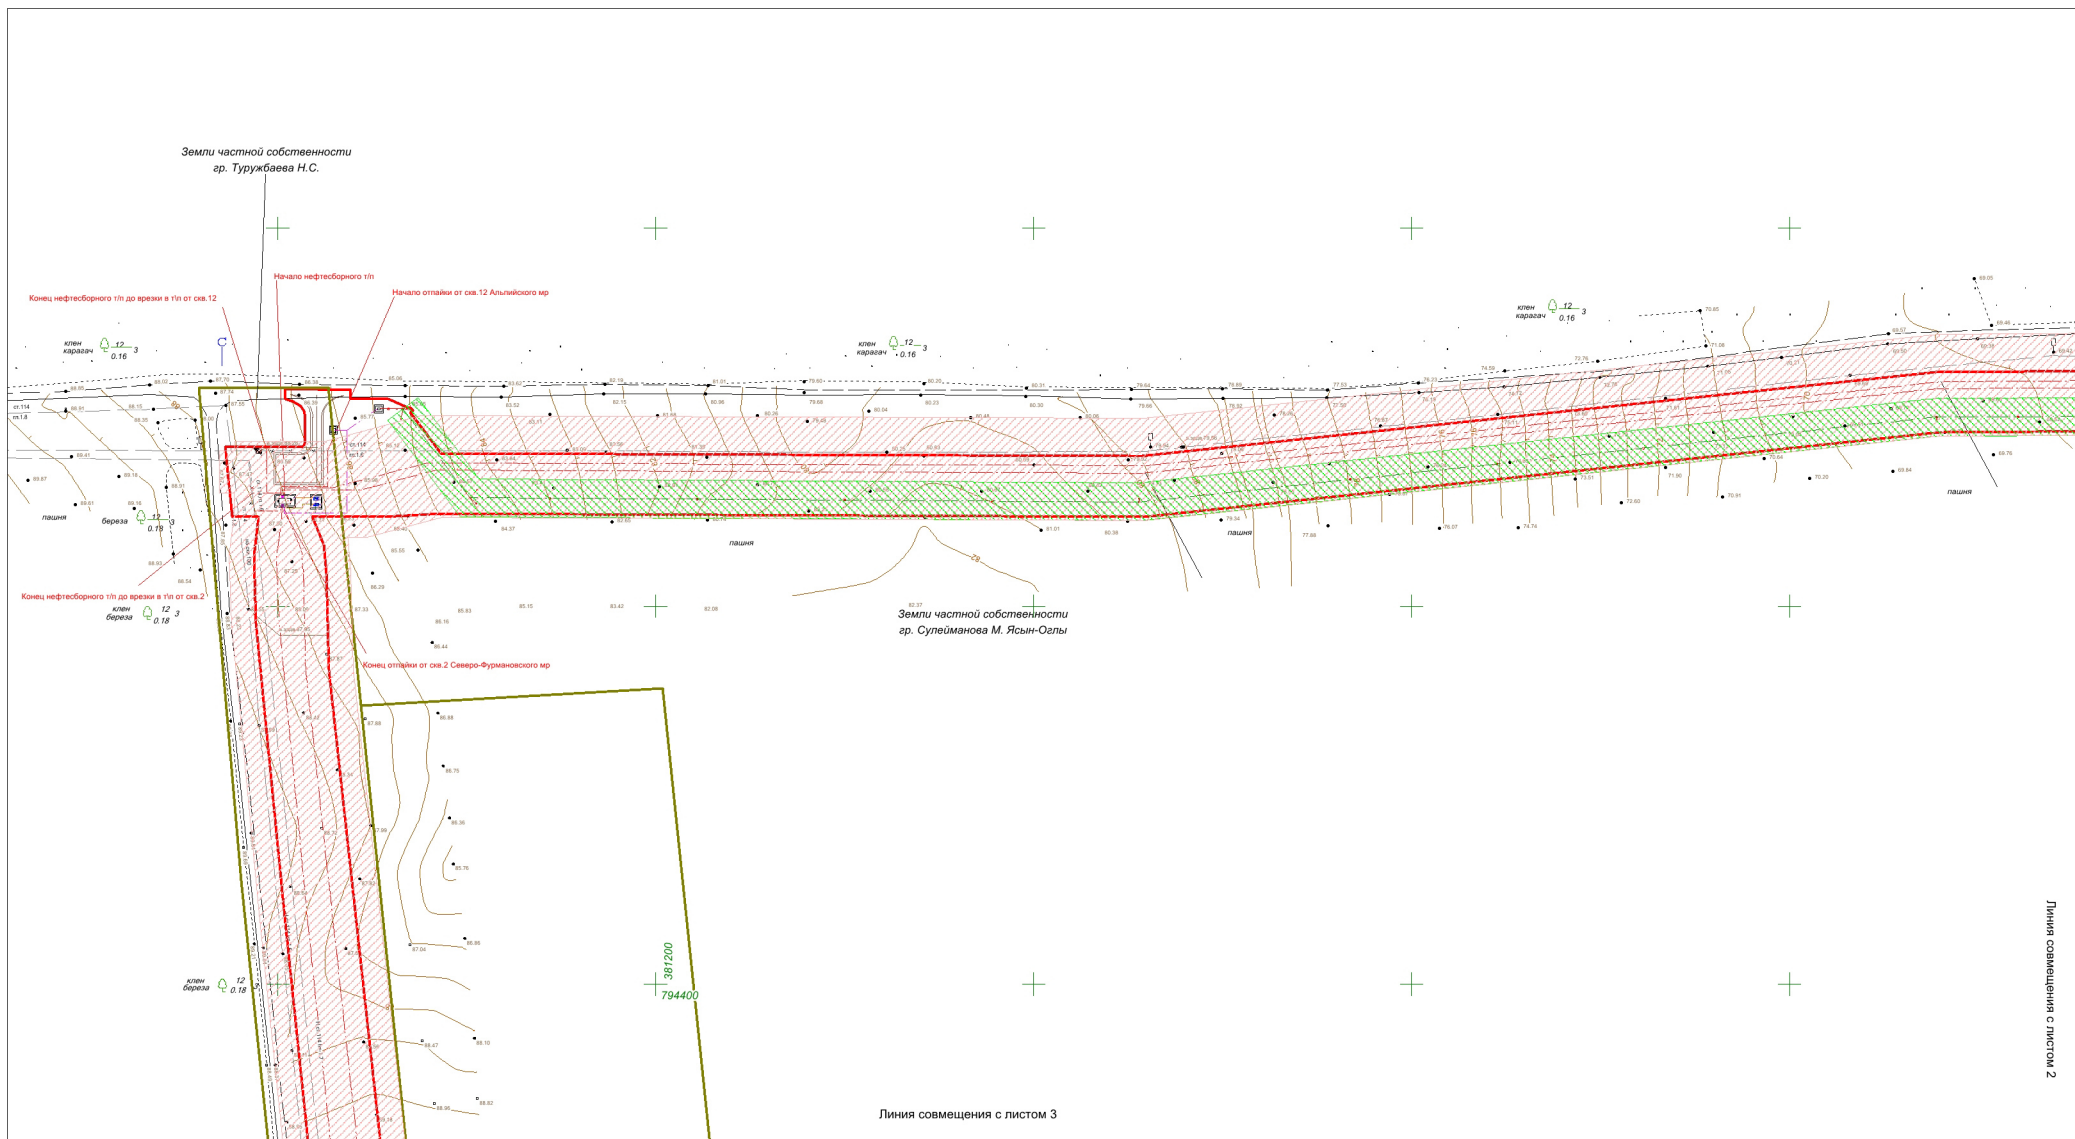


Схема расположения листов

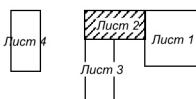

Условные обозначения обозначены на листе 1

Изм	Лист	№ документ	Подпись	Дата

Материалы по обоснованию  
 проекта планировки территории

Лист  
 2