




Схема границ зон с особыми условиями использования территории для строительства объекта АО "РИТЭК"
4102П «Сбор нефти и газа со скважины № 71 Западно-Шильского месторождения»
в границах сельского поселения Александровка муниципального района Большеглушицкий Самарской области

Линия совмещения с листом 3

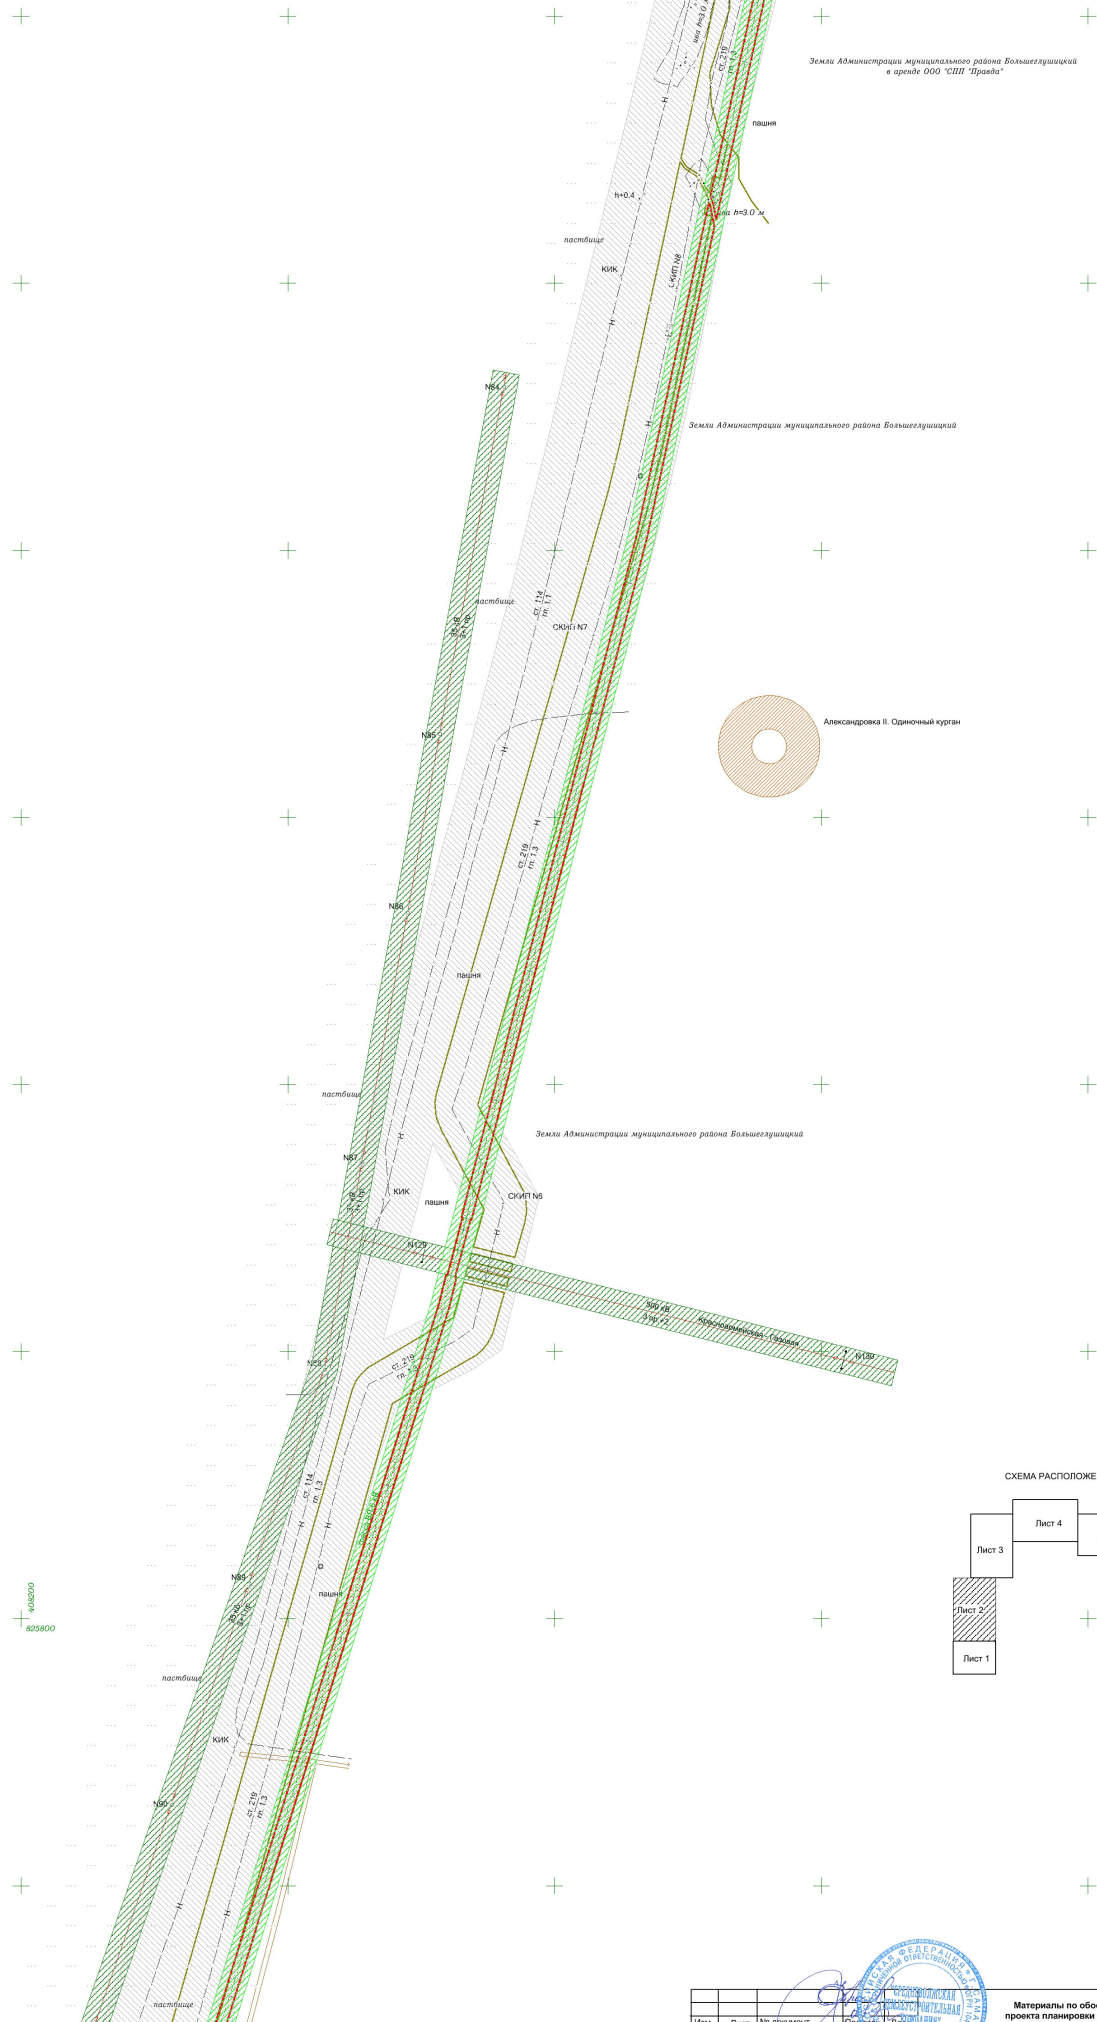


Земли Администрации муниципального района Большеглушицкий
в аренде ООО "СВП "Привет"



Земли Администрации муниципального района Большеглушицкий

СХЕМА РАСПОЛОЖЕНИЯ ЛИСТОВ

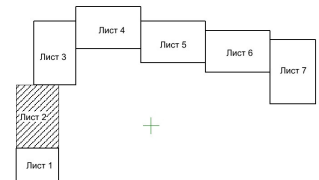

Им Лист № документа Подпись Дата

Материалы по обоснованию
проекта планировки территории