



Схема границ зон с особыми условиями использования территории для строительства Объекта АО "РИТЭК"  
4102П «Сбор нефти и газа со скважины № 71 Западно-Шлигильского месторождения»  
в границах сельского поселения Александровка муниципального района Большешуглицкий Самарской области


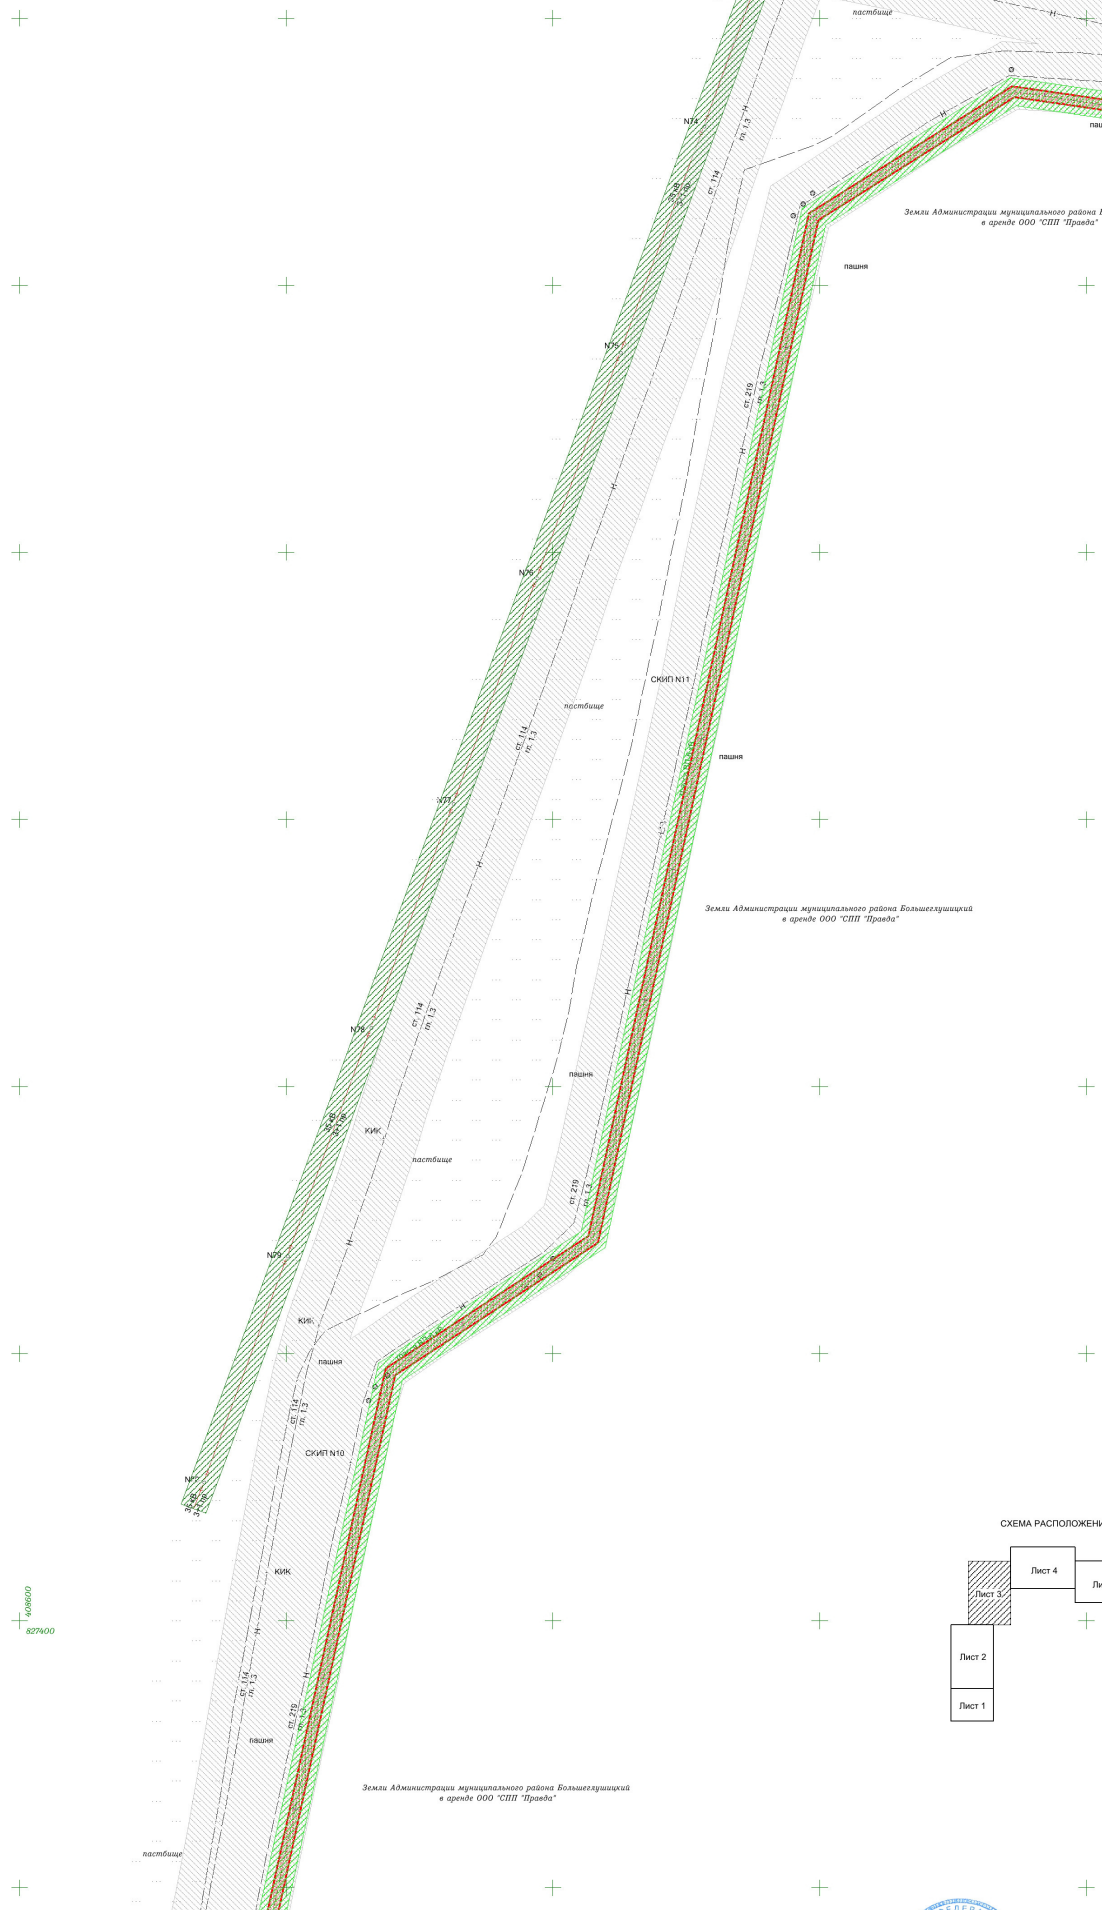


СХЕМА РАСПОЛОЖЕНИЯ ЛИСТОВ



Земли Администрации муниципального района Большешуглицкий  
в аренде ООО "СПП 'Правда'

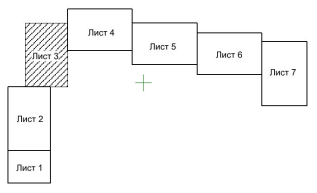

Линия совмещения с листом 2

Изм.	Лист	№ документа	Подпись	Дата	Лист
					3

Материалы по обоснованию  
проекта планировки территории

Линия совмещения с листом 4