



Схема границ зон с особыми условиями использования территории для строительства объекта АО "РИТЭК"
4102П «Сбор нефти и газа со скважины № 71 Западно-Шгильского месторождения»
в границах сельского поселения Александровка муниципального района Большеглушицкий Самарской области


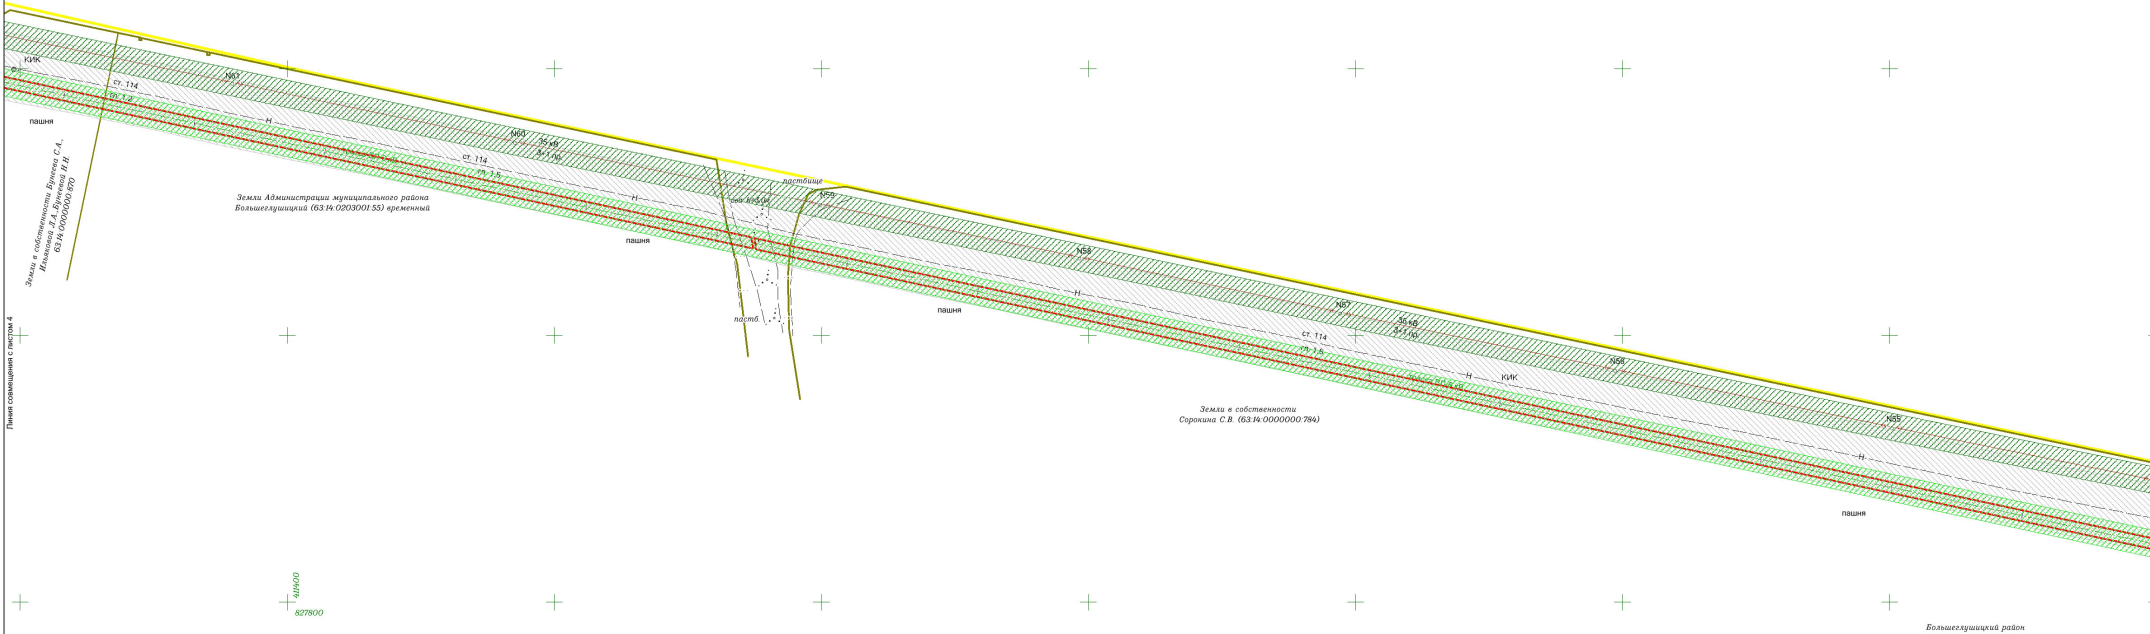


СХЕМА РАСПОЛОЖЕНИЯ ЛИСТОВ

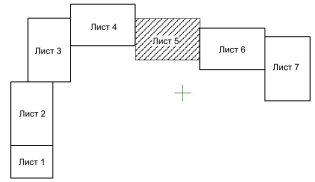

Изм	Лист	№ документа	Пробит	Дата
Материалы по обоснованию проекта планировки территории				Лист 5