




Схема границ зон с особыми условиями использования территории для строительства объекта АО "РИТЭК"
4102П «Сбор нефти и газа со скважины № 71 Западно-Шлильского месторождения»
в границах сельского поселения Александровка муниципального района Большеглушицкий Самарской области

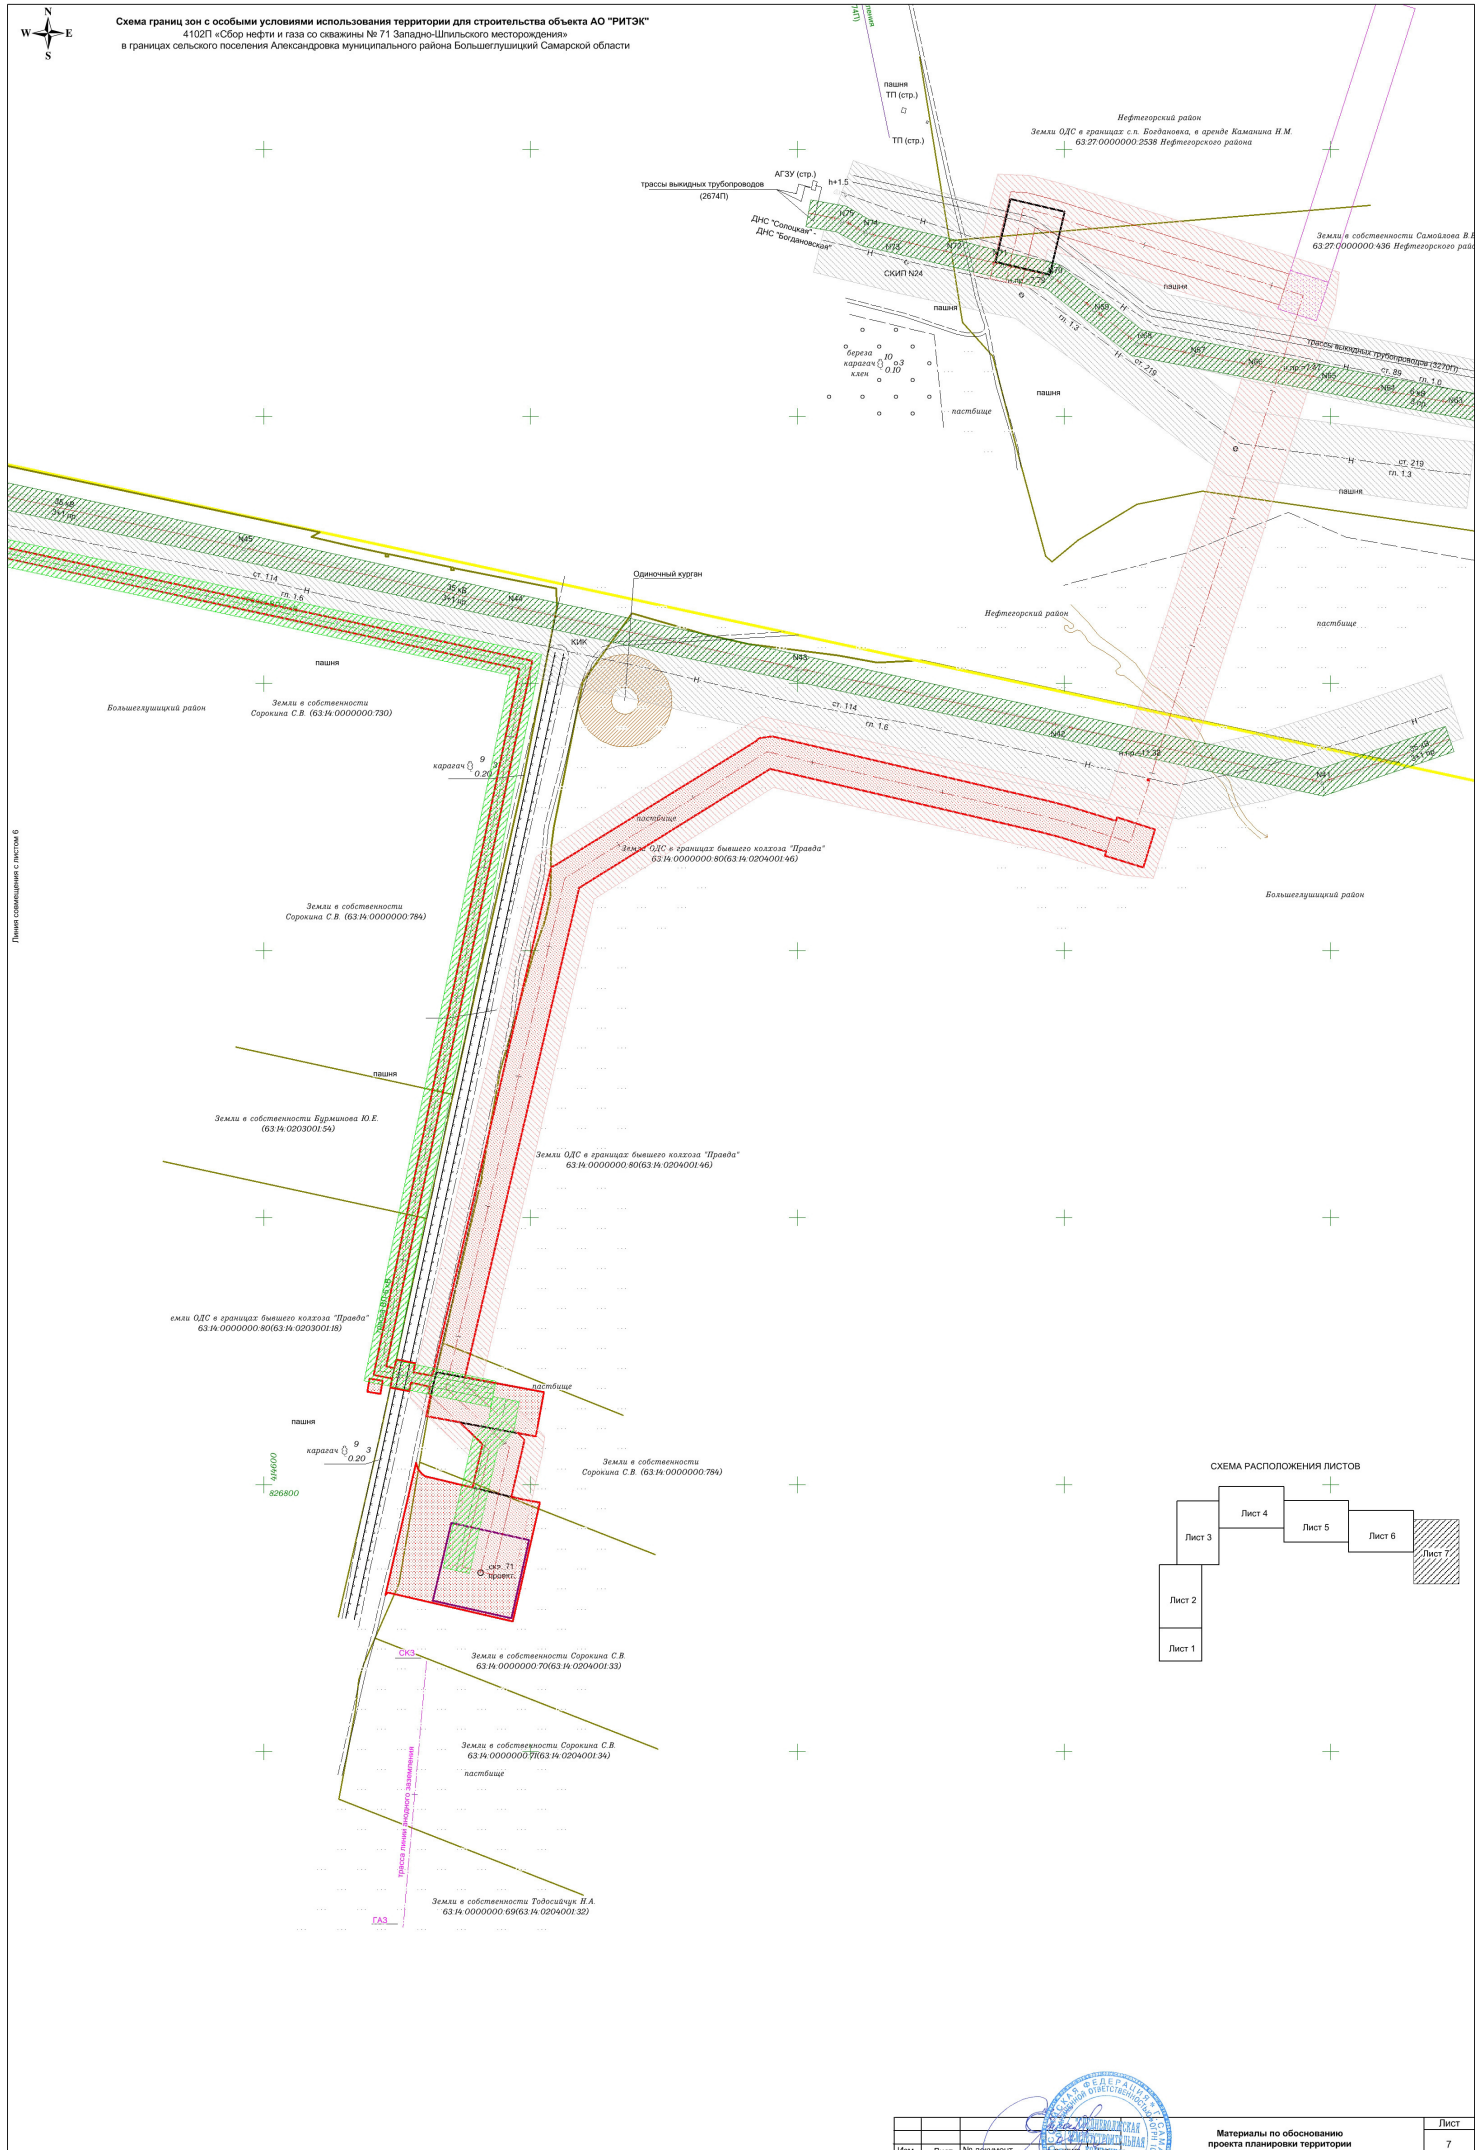

Листы совмещены с листом 6

СХЕМА РАСПОЛОЖЕНИЯ ЛИСТОВ

