




Схема границ зон с особыми условиями использования территории для строительства объекта АО "РИТЭК"
 "Техническое и технологическое перевооружение УПСВ "Константиновская" Установа нагрева рабочего агента (УНРА)"
 в границах сельского поселения Малая Глушица муниципального района Большеглушицкий Самарской области

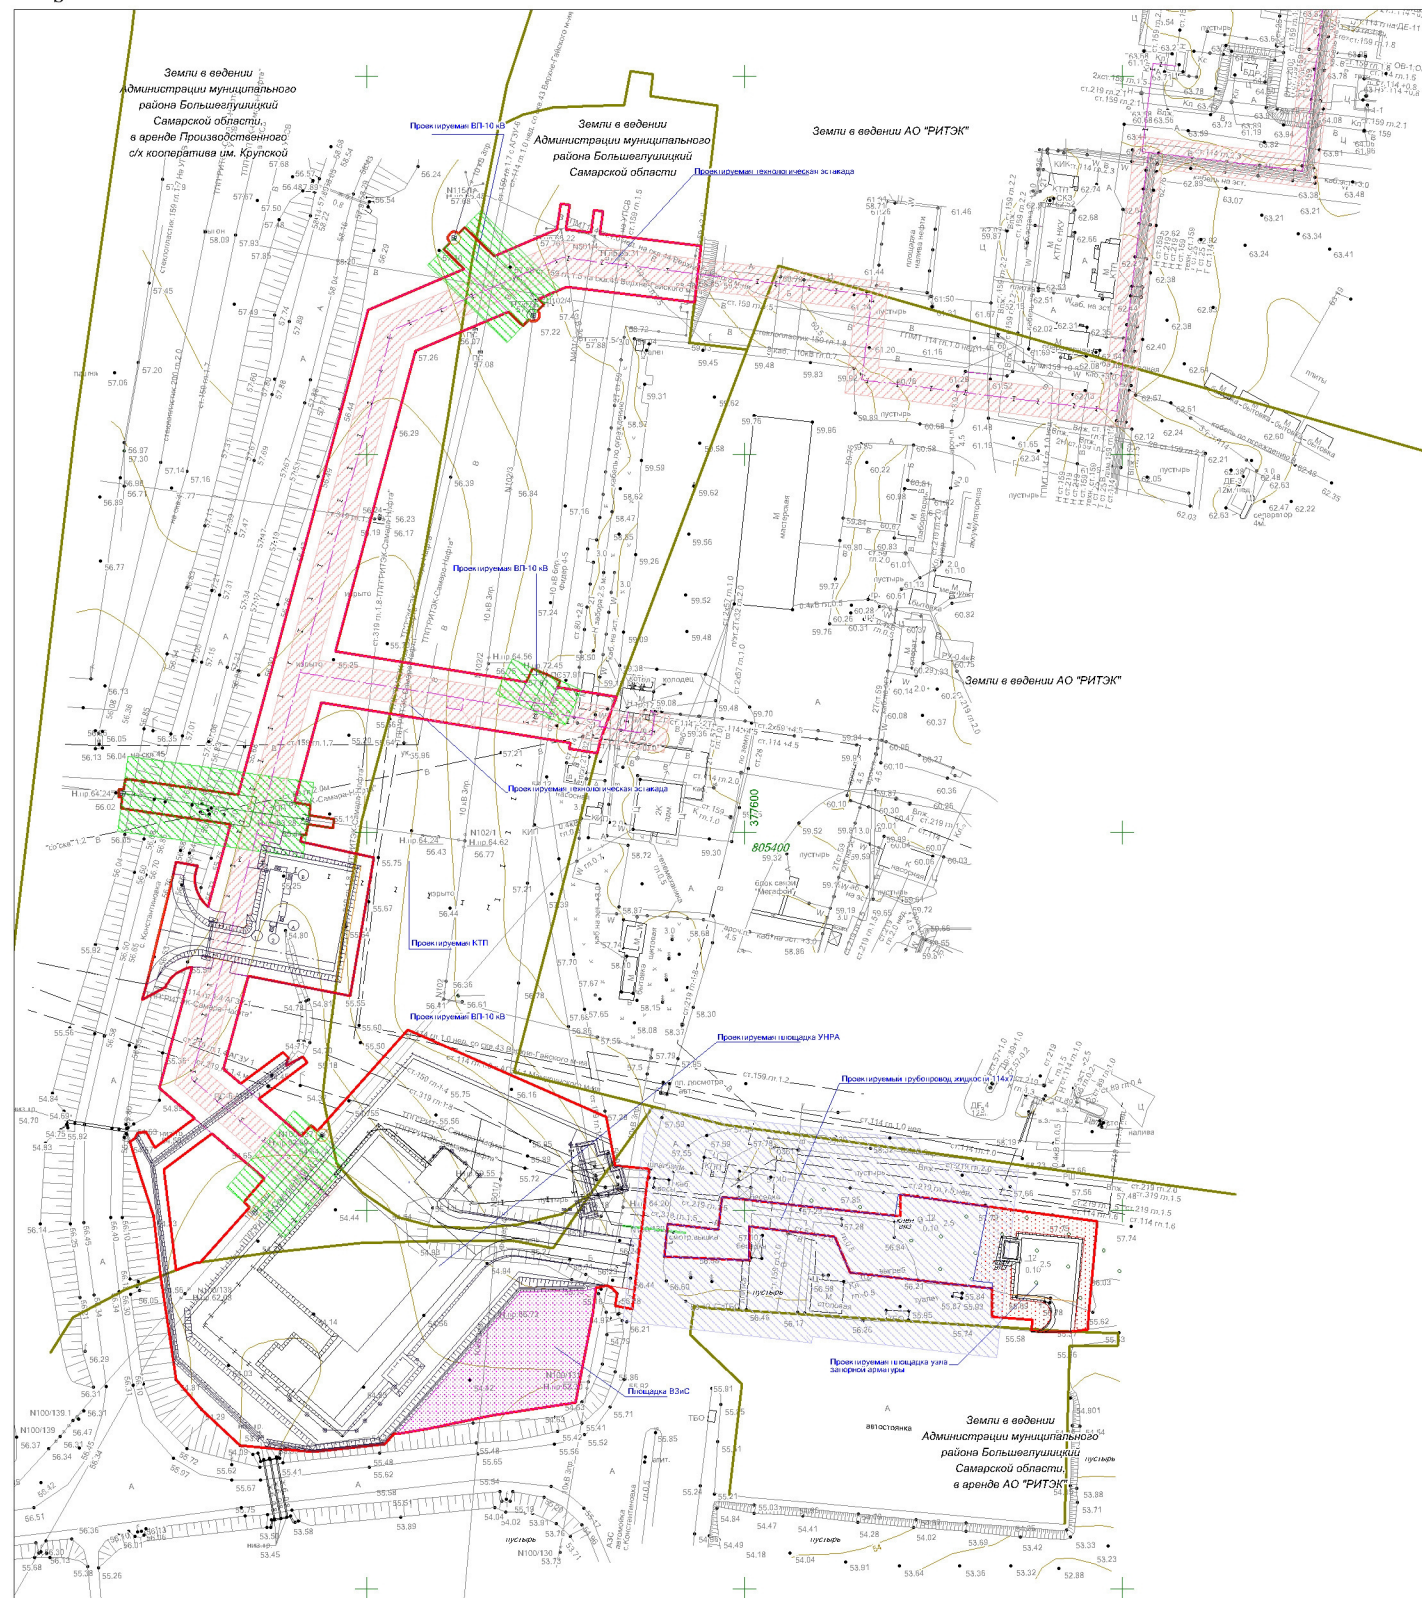

Условные обозначения:

- Земельный участок (часть земельного участка) предназначенный для строительства объекта АО "РИТЭК"
- Охранная зона технологической эстакады
- Охранная зона трубопровода жидкости
- Охранная зона ВЛ 10 кВ

				Проект планировки территории для строительства объекта АО "РИТЭК" "Техническое и технологическое перевооружение УПСВ "Константиновская" Установа нагрева рабочего агента (УНРА)" в границах сельского поселения Малая Глушица муниципального района Большеглушицкий Самарской области				
Изм	Лист	№ документа	Подпись	Дата	Материалы по обоснованию проекта планировки территории	Стадия	Лист	Листов
		Ховрин Н.А.		2023		ПП	1	1
Графическая часть (в границах зон с особыми условиями использования территории) М 1:1000						ООО "Средневолжская землеустроительная компания" г. Самара		