




**Схема границ зон с особыми условиями использования территории для строительства объекта АО "РИТЭК"**  
**"Техническое перевооружение нефтеборного коллектора от АГЗУ № 1 Крюковского месторождения до ПНН "Крюковский"**  
 в границах сельского поселения Малая Глушица муниципального района Большеглушицкий Самарской области

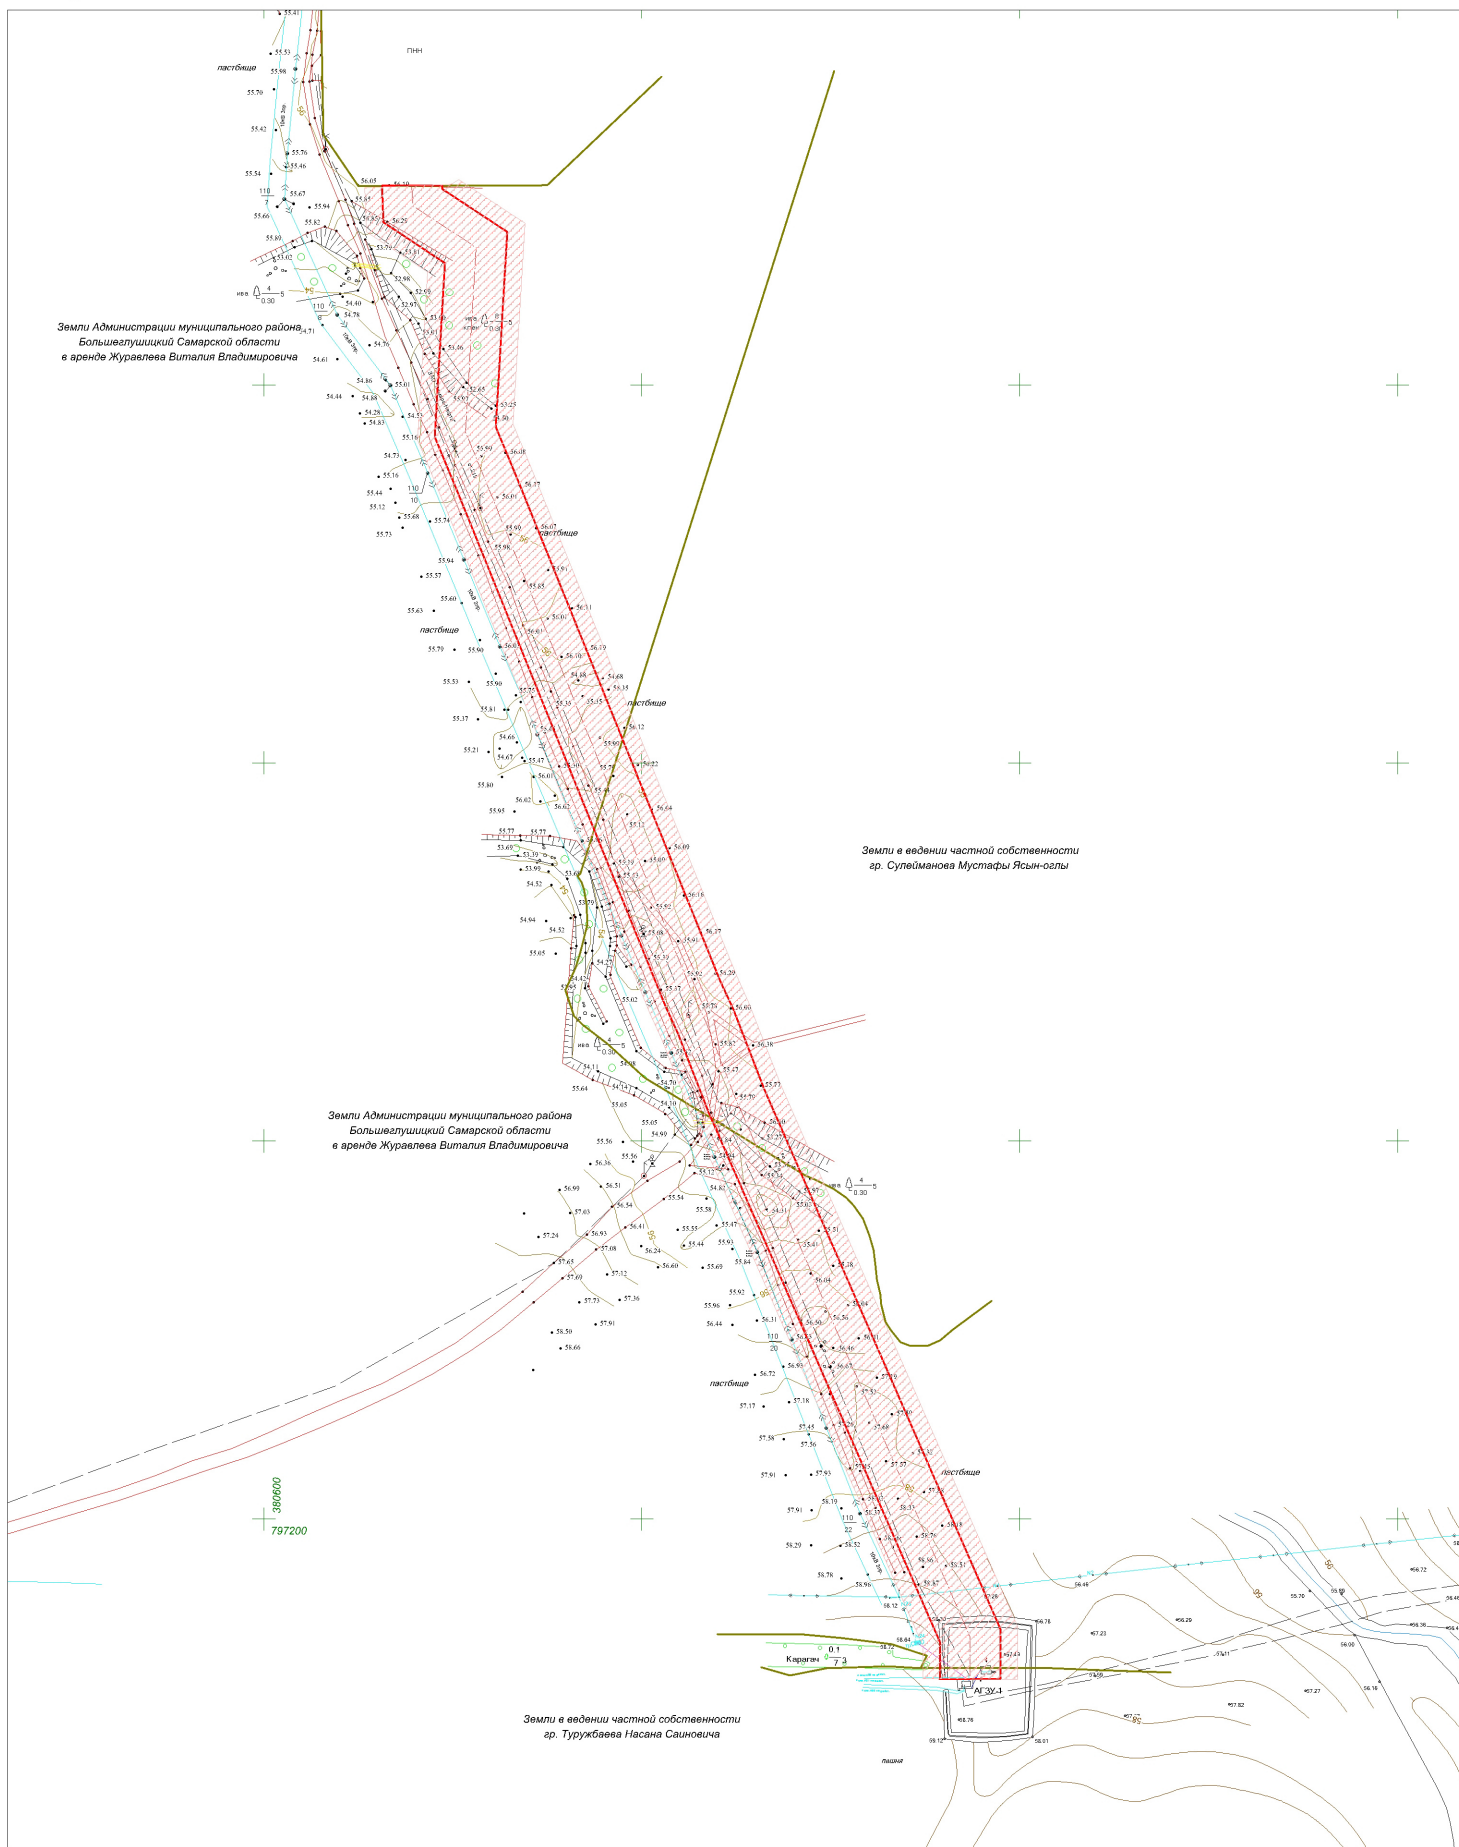

**Условные обозначения:**

- Земельный участок (часть земельного участка) предназначенный для строительства объекта АО "РИТЭК"
- Охранная зона нефтеборного трубопровода

Проект планировки территории для строительства объекта АО "РИТЭК" "Техническое перевооружение нефтеборного коллектора от АГЗУ № 1 Крюковского месторождения до ПНН "Крюковский" в границах сельского поселения Малая Глушица муниципального района Большеглушицкий Самарской области				
Изм	Лист	№ документ	Подпись	Дата
Директор		Прощалькина Е.В.		
<b>Материалы по обоснованию          проекта планировки территории</b>				Стадия    Лист    Листов ПП            1            1
Графическая часть (схема границ зон с особыми условиями использования территории) М 1:2000				ООО "Средневолжская землеустроительная компания" г. Самара