Схема использования территории в период подготовки планировки территории для строительства объекта АО "РИТЭК"
4102П «Сбор нефти и газа со скважины № 71 Западно-Шпильского месторождения»
в границах сельского поселения Александровка муниципального района Большеглушицкий Самарской области

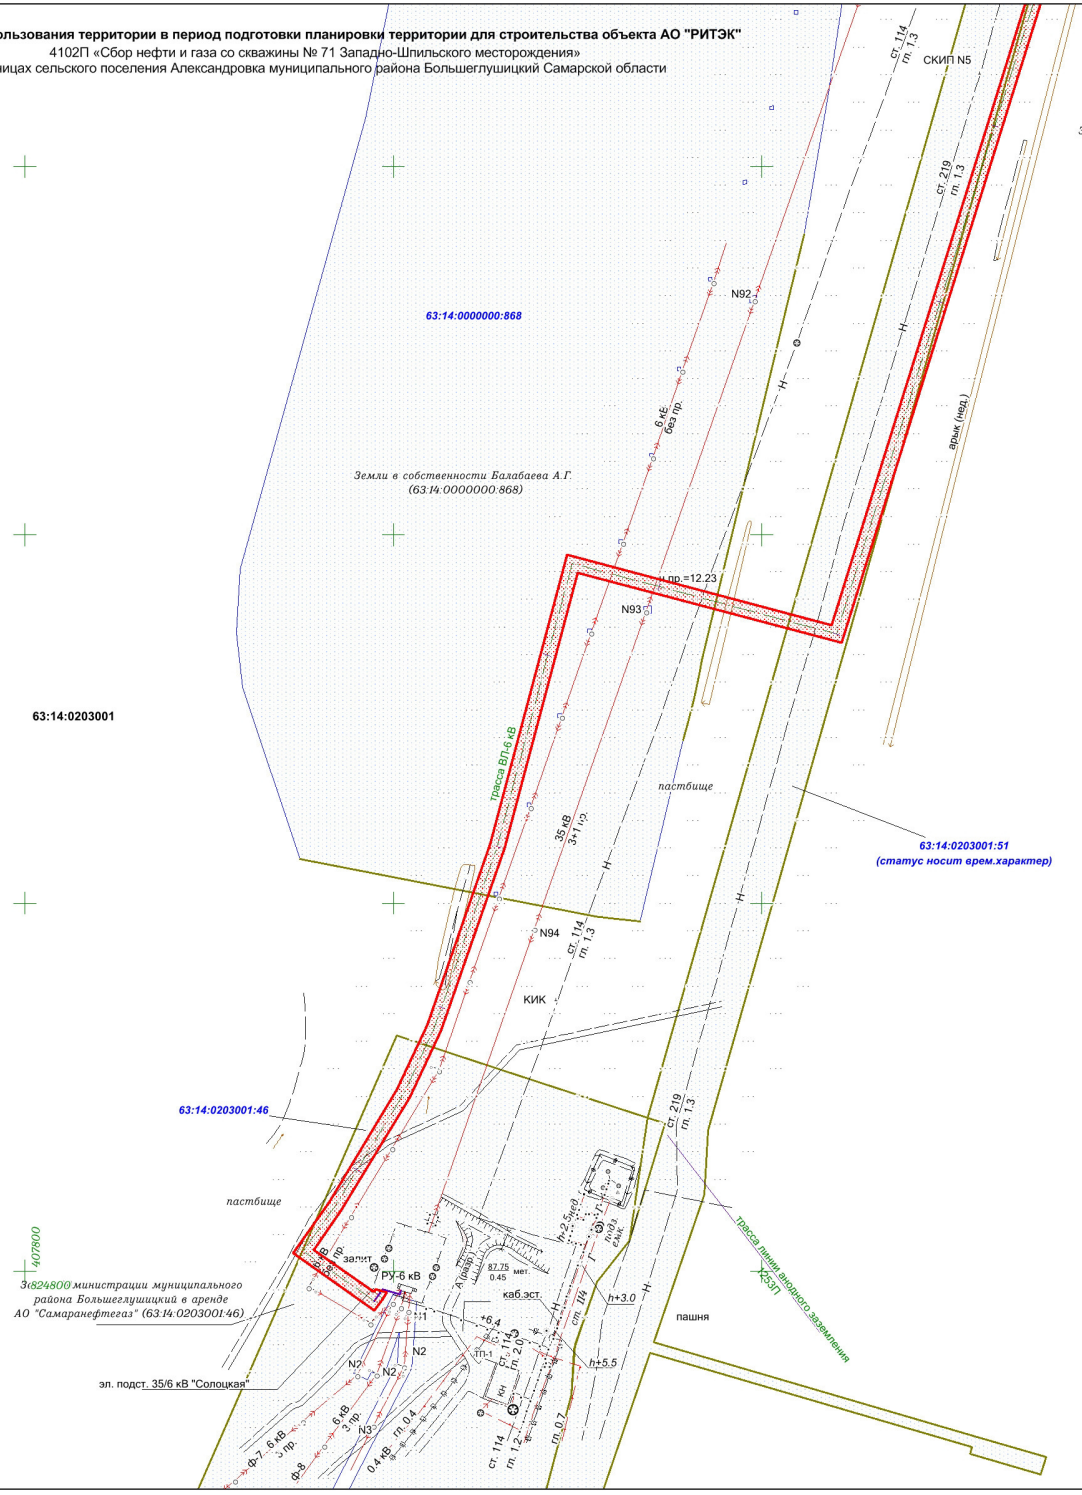

СХЕМА РАСПОЛОЖЕНИЯ ЛИСТОВ

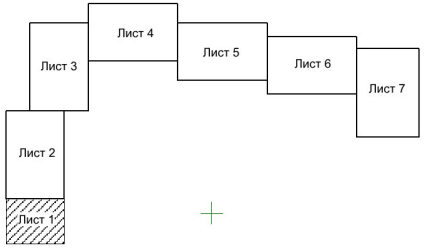

Условные обозначения:

- Земельный участок (часть земельного участка) предназначенный для строительства объекта АО "Самаранефтегаз"
- 63:14:0203001 - Граница кадастрового квартала и его номер
- 63:14:0203001:46 - Граница земельного участка и его номер

ООО "Самараг ИПинефть"				Проект планировки территории для строительства объкта АО "Самаранефтегаз" 4102П «Сбор нефти и газа со скважины № 71 Западно-Шпильского месторождения» в границах сельского поселения Александровка муниципального района Большеглушицкий Самарской области		
Изм.	Лист	Кол.уч.	Подпись	Дата		
Исполнитель		Гарифуллина Е.В.			Стадия	Лист	Листов
Директор		Хусаинов Н.А.			ПП	1	7
					Материалы по обоснованию проекта планировки территории		
					Графическая часть (схема использования территории в период подготовки проекта планировки территории) М 1:2000	ООО "Средневолжская землеустроительная компания" г. Самара	