




Схема использования территории в период подготовки планировки территории для строительства объекта АО "РИТЭК"
 4102П «Сбор нефти и газа со скважины № 71 Западно-Шильского месторождения»
 в границах сельского поселения Александровка муниципального района Большеглушский Самарской области

Линия совмещения с листом 3

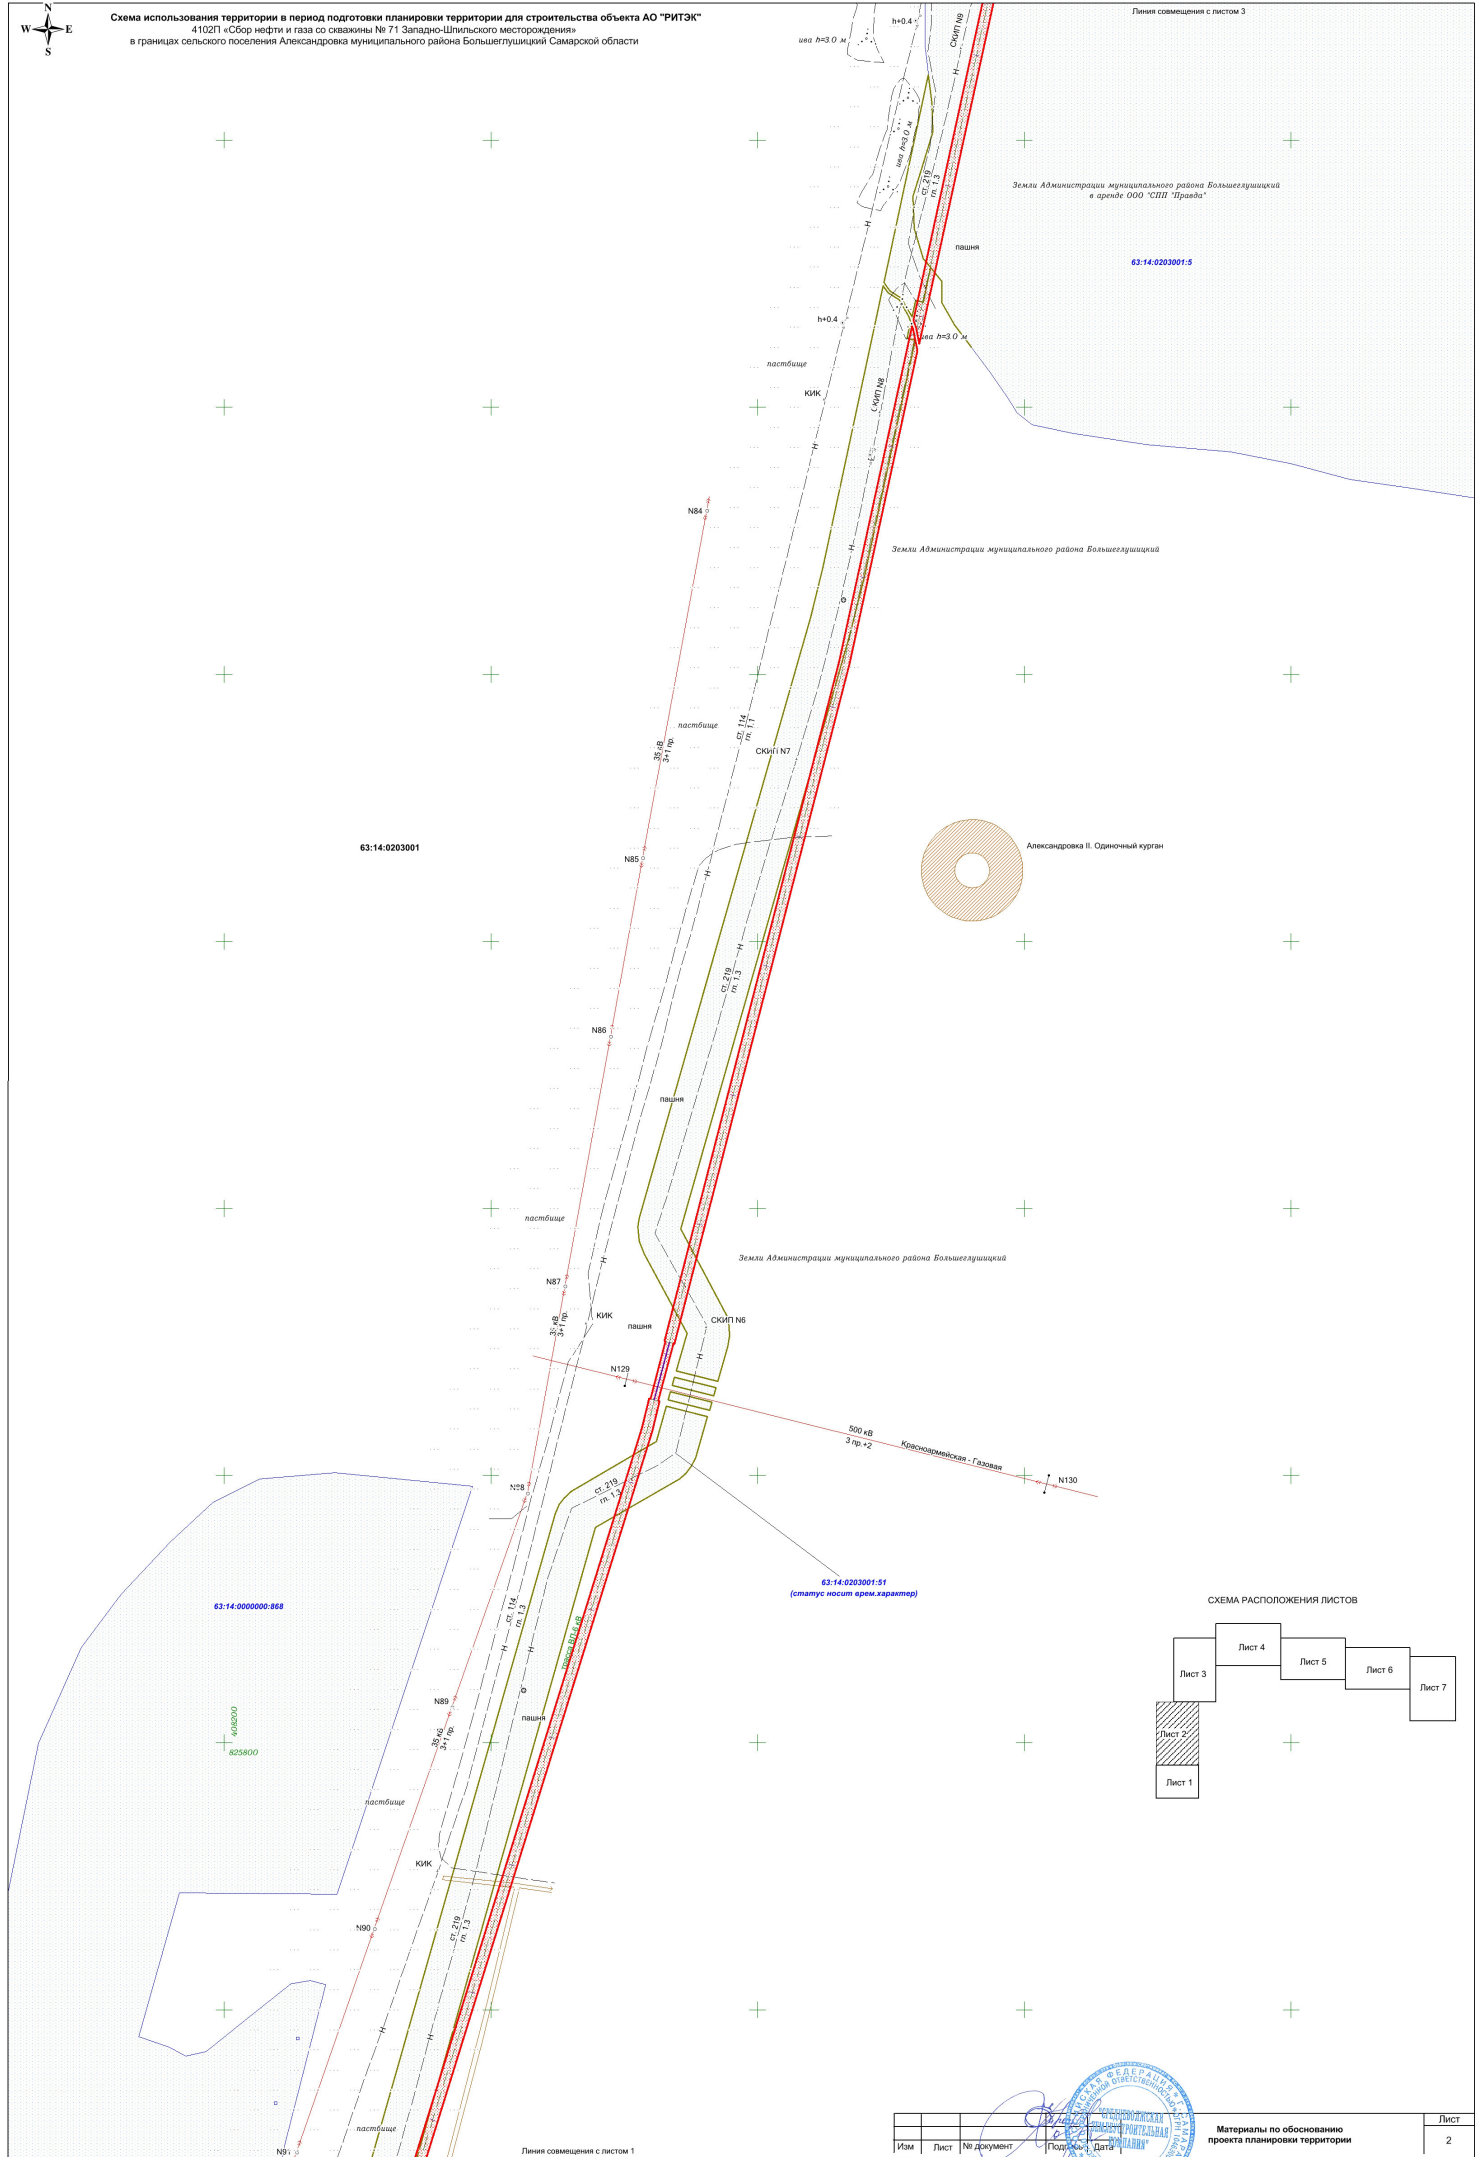


63:14-0203001

63:14-0203001:5

63:14-0000000-868

63:14-0203001:51
(статус носит время характера)

СХЕМА РАСПОЛОЖЕНИЯ ЛИСТОВ

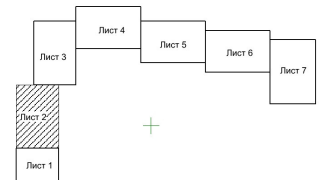

Изм	Лист	№ документа	Подпись	Дата	Лист
					2



Материалы по обоснованию проекта планировки территории