



Схема использования территории в период подготовки планировки территории для строительства объекта АО "РИТЭК"
4102П «Сбор нефти и газа со скважины № 71 Западно-Шлигильского месторождения»
в границах сельского поселения Александровка муниципального района Большешуглицкий Самарской области


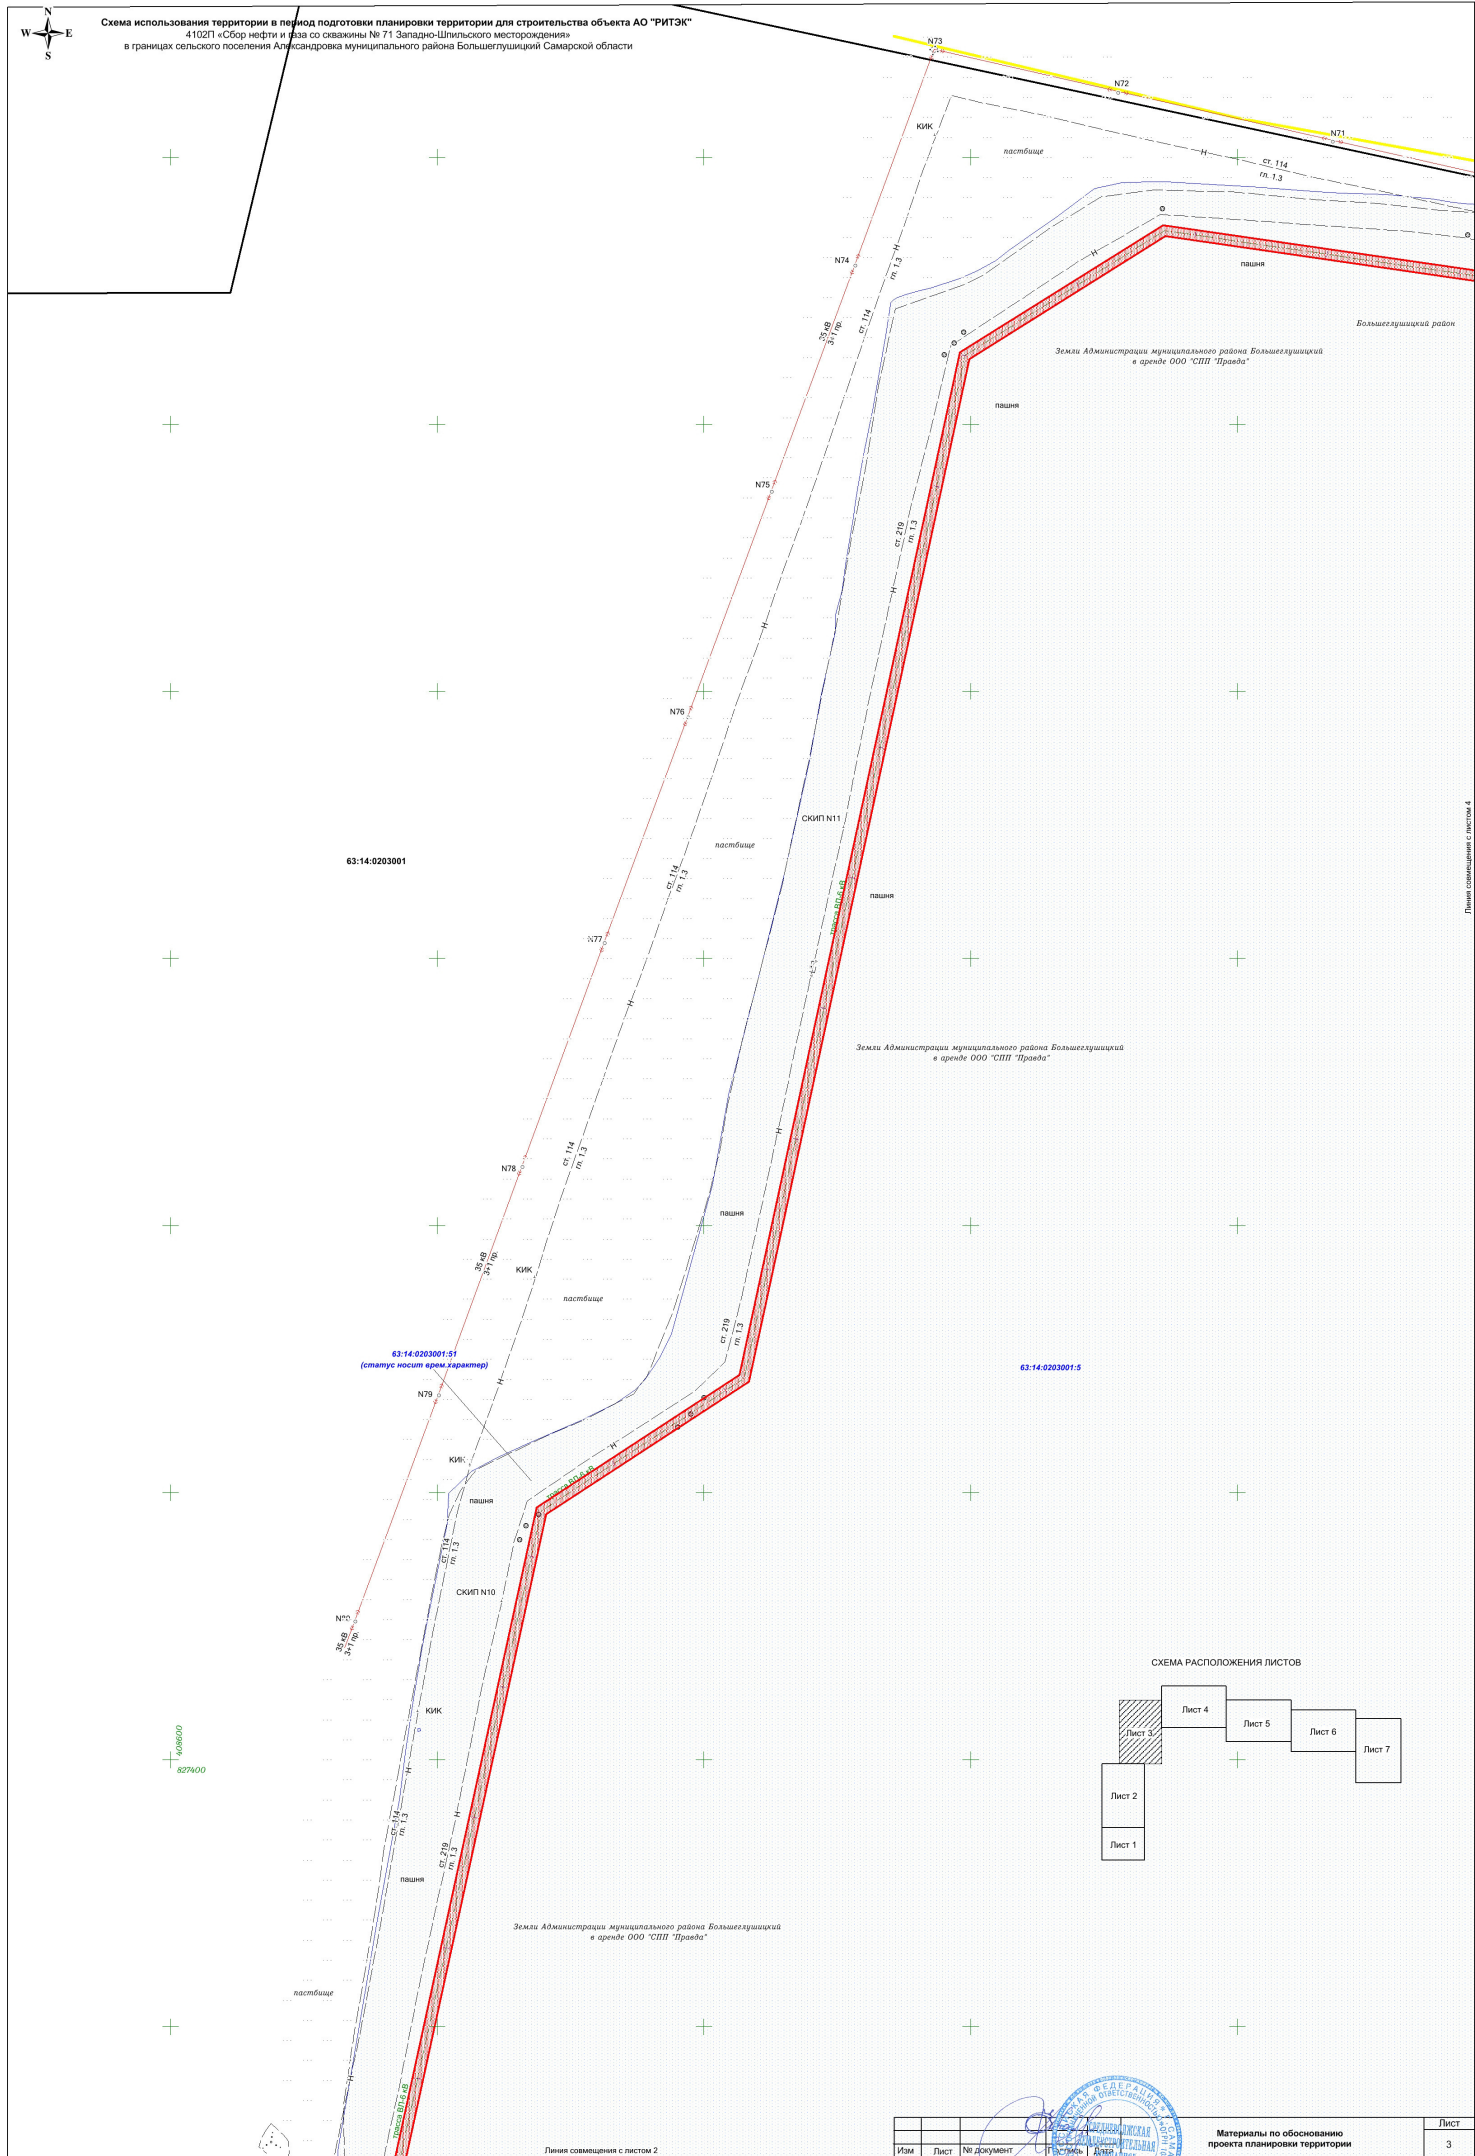


СХЕМА РАСПОЛОЖЕНИЯ ЛИСТОВ



Изм.	Лист	№ документа	Лист
			3

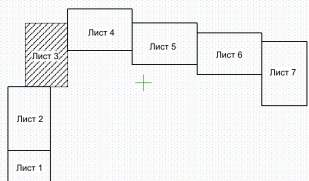

Материалы по обоснованию проекта планировки территории

Линия совмещения с листом 2

Линия совмещения с листом 4