



Схема использования территории в период подготовки планировки территории для строительства объекта АО "РИТЭК"
4102П «Сбор нефти и газа со скважины № 71 Западно-Шильского месторождения»
в границах сельского поселения Александровка муниципального района Большеглушицкий Самарской области


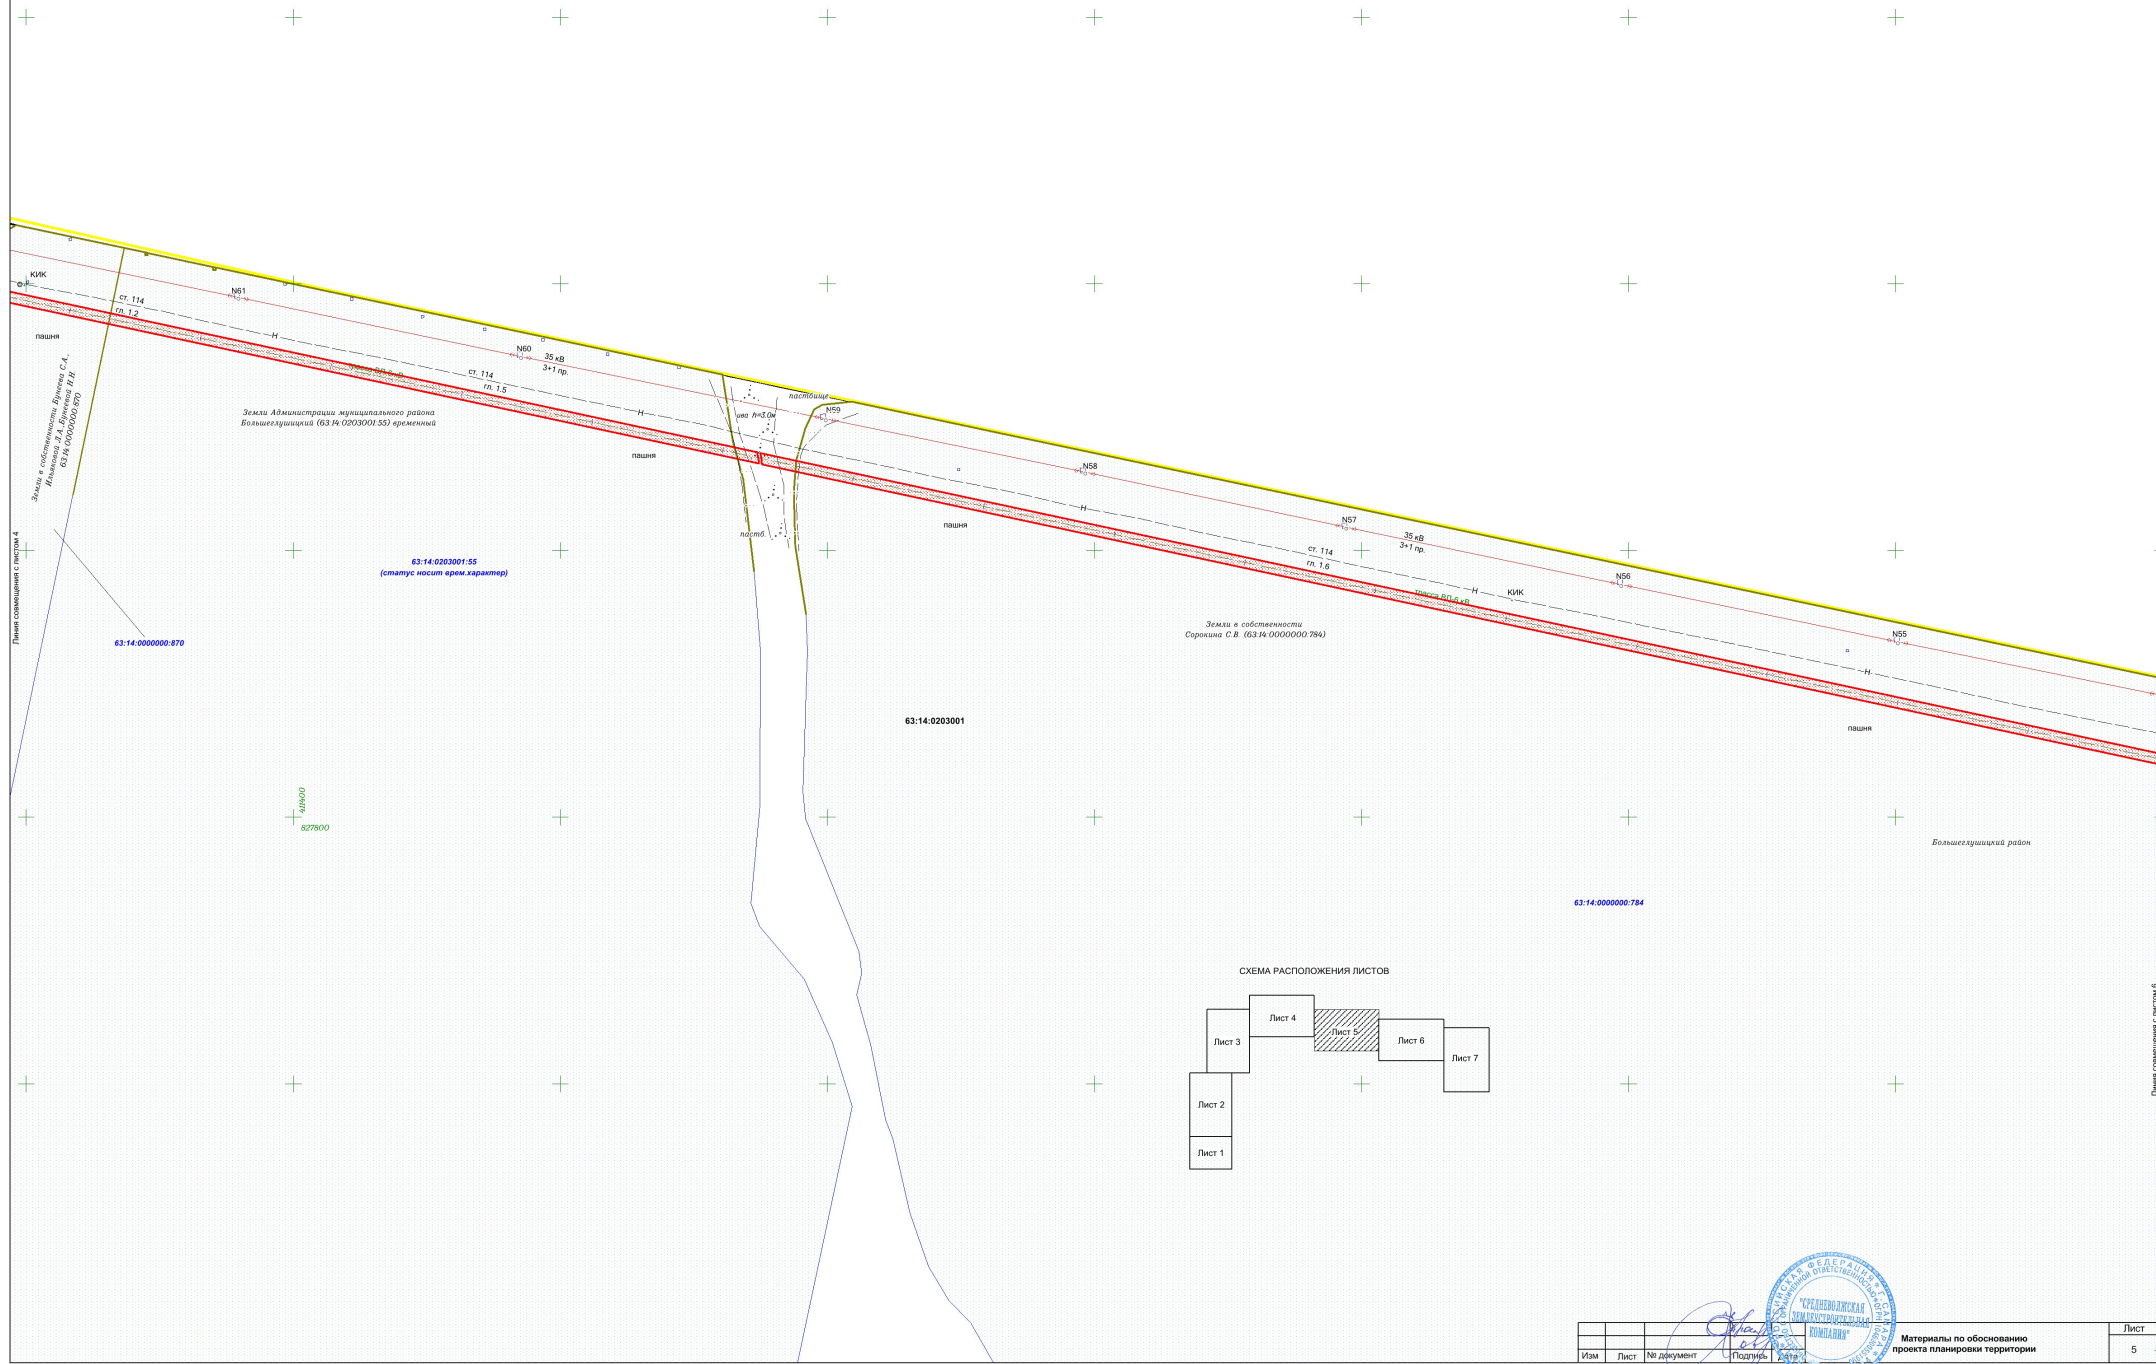


СХЕМА РАСПОЛОЖЕНИЯ ЛИСТОВ

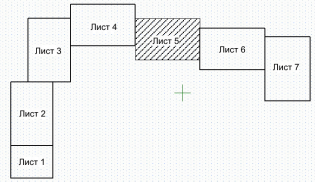

Линия совмещена с листом 4

Линия совмещена с листом 6