



Схема использования территории в период подготовки планировки территории для строительства объекта АО "РИТЭК"
 4102П «Сбор нефти и газа со скважины № 71 Западно-Шлильского месторождения»
 в границах сельского поселения Александровка муниципального района Большеглушицкий Самарской области


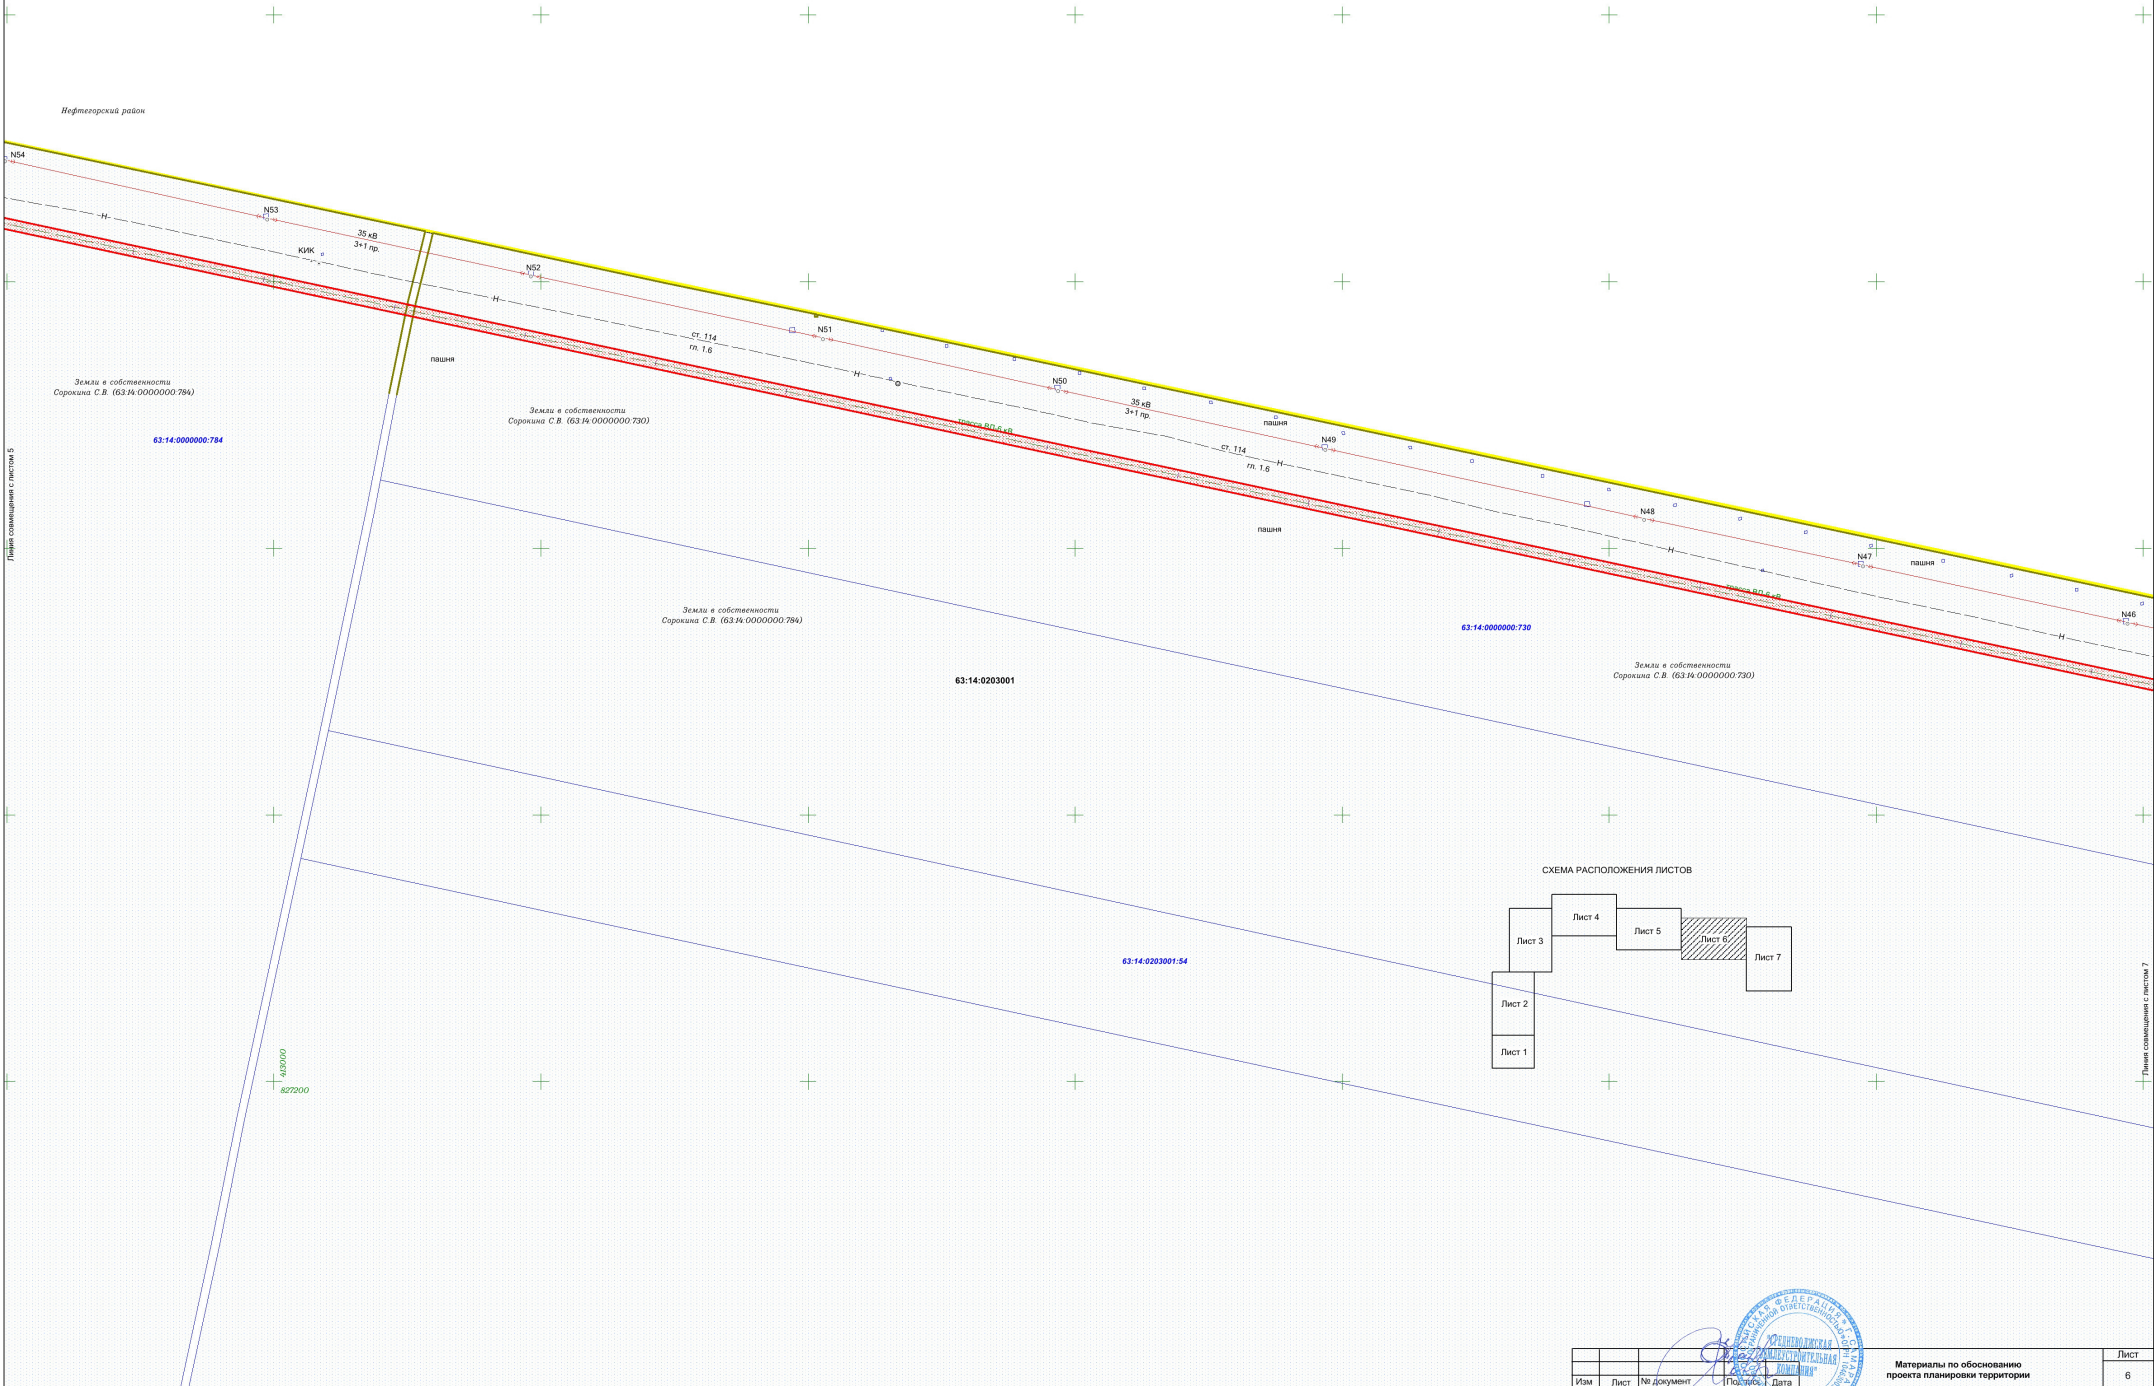


СХЕМА РАСПОЛОЖЕНИЯ ЛИСТОВ



Изм.	Лист	№ документа	Год	Дата	Лист
					6

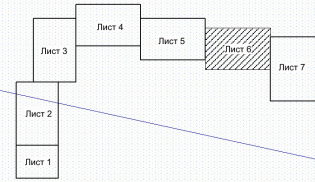

Материалы по обоснованию проекта планировки территории