




Схема использования территории в период подготовки планировки территории для строительства объекта АО "РИТЭК"  
«Обустройство скважины №№ 1, 14, 15, 16 Альпийского месторождения»  
в границах сельского поселения Малая Глушица муниципального района Большеглушицкий Самарской области

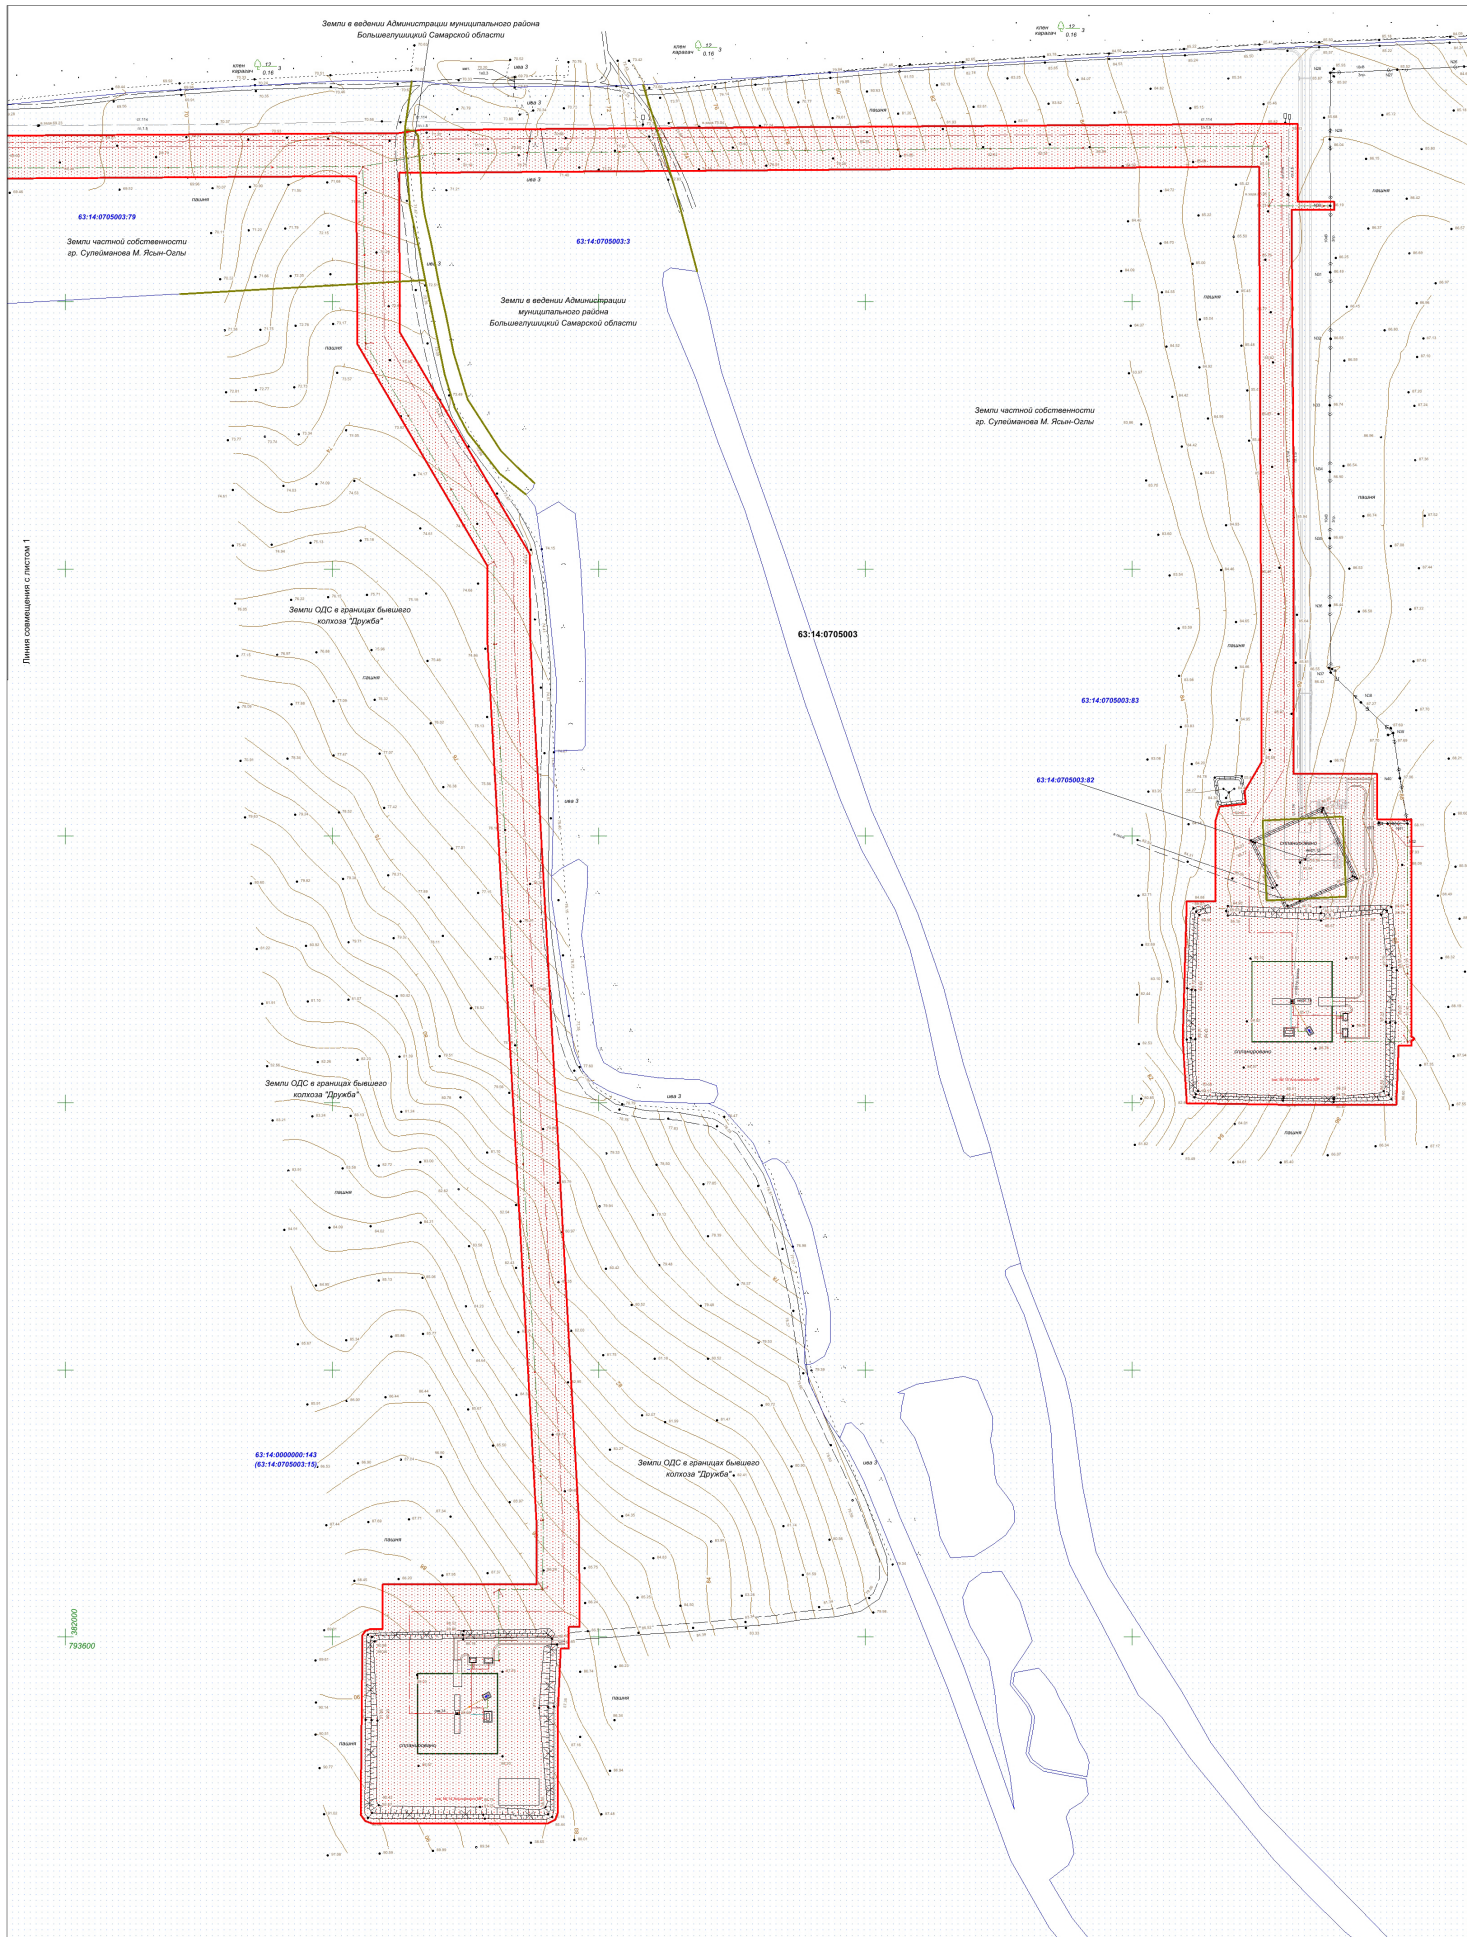

Линии совмещения с листом 1

**Условные обозначения:**  
Земельный участок (часть земельного участка) предназначенный для строительства объекта АО "РИТЭК"  
Граница кадастрового квартала и его номер  
Граница земельного участка и его номер



Изм.	Лист	№ документа	Подпись	Дата
Исполнитель		Прощаляева Е.В.		
Директор		Хожин Н.А.		

Проект планировки территории для строительства объекта АО "РИТЭК"  
«Обустройство скважины №№ 1, 14, 15, 16 Альпийского месторождения»  
в границах сельского поселения Малая Глушица  
муниципального района Большеглушицкий Самарской области

Материалы по обоснованию проекта планировки территории	Стадия	Лист	Листов
рабочая часть (схема использования территории и период подготовки проекта планировки территории) М 1:2000	ПП	1	4

ООО "Средневолжская землестроительная компания"  
г. Самара